

Agenzia del Territorio
CATASTO FABBRICATI
Ufficio Provinciale di
Arezzo

Dichiarazione protocollo n. _____ del _____
Planimetria di u.i.u. in Comune di Poppi
Srt 71 Km 195.800

div. SNC

Identificativi Catastali:

Sezione:
Foglio: 25
Particella: 412
Subalterno: 1

Compilata da:
Milazzo Giuseppe

Iscritto all'albo:
Geometra Dipendente Pubblico


Prov. _____

N. _____

Scheda n. 1

Scala 1:200

Pianta Piano Terra

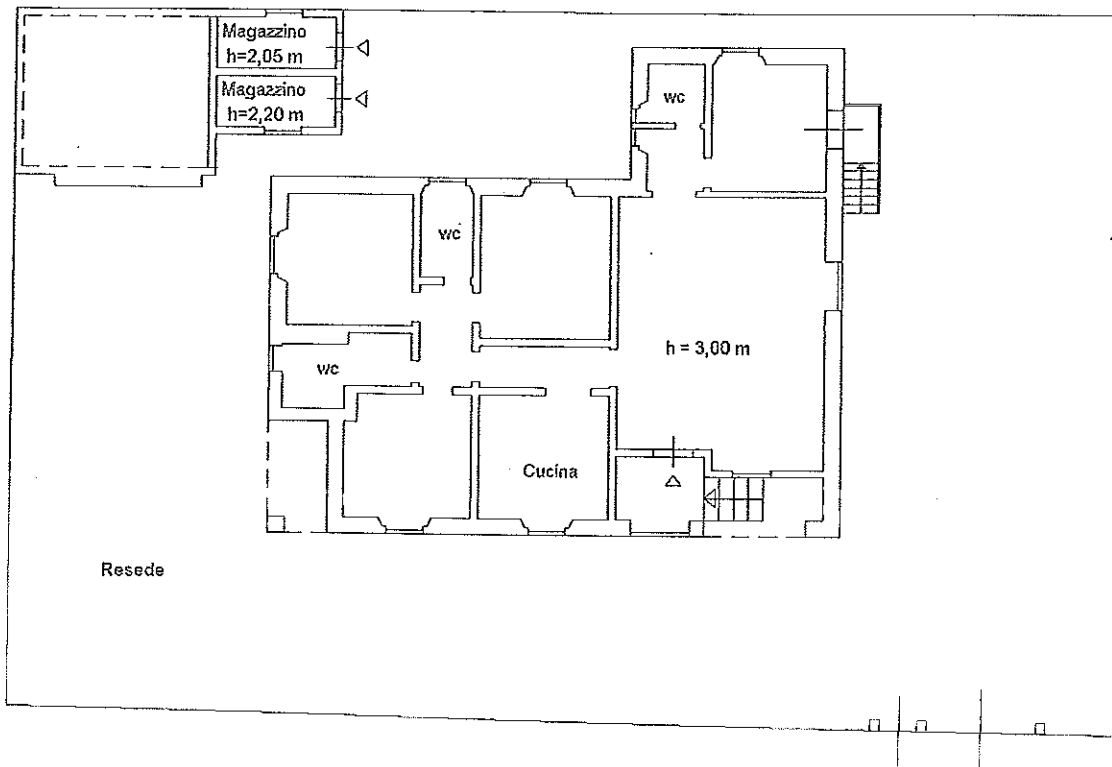

Pianta Seminterrato

