


Agenzia del Territorio  
**CATASTO FABBRICATI**  
Ufficio Provinciale di  
Arezzo

Dichiarazione protocollo n. \_\_\_\_\_ del \_\_\_\_\_  
Planimetria di u.i.u. in Comune di Poppi  
Srt 71 Km 195.800

ciy SNC


Identificativi Catastali:  
Sezione:  
Foglio: 25  
Particella: 412  
Subalterno: 1

Compilata da:  
Milazzo Giuseppe  
Iscritto all'albo  
Geometra Dipendente Pubblico  
Prov. \_\_\_\_\_

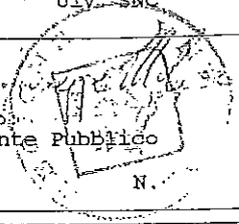

da n. 1 Scala 1:200

### Pianta Piano Terra

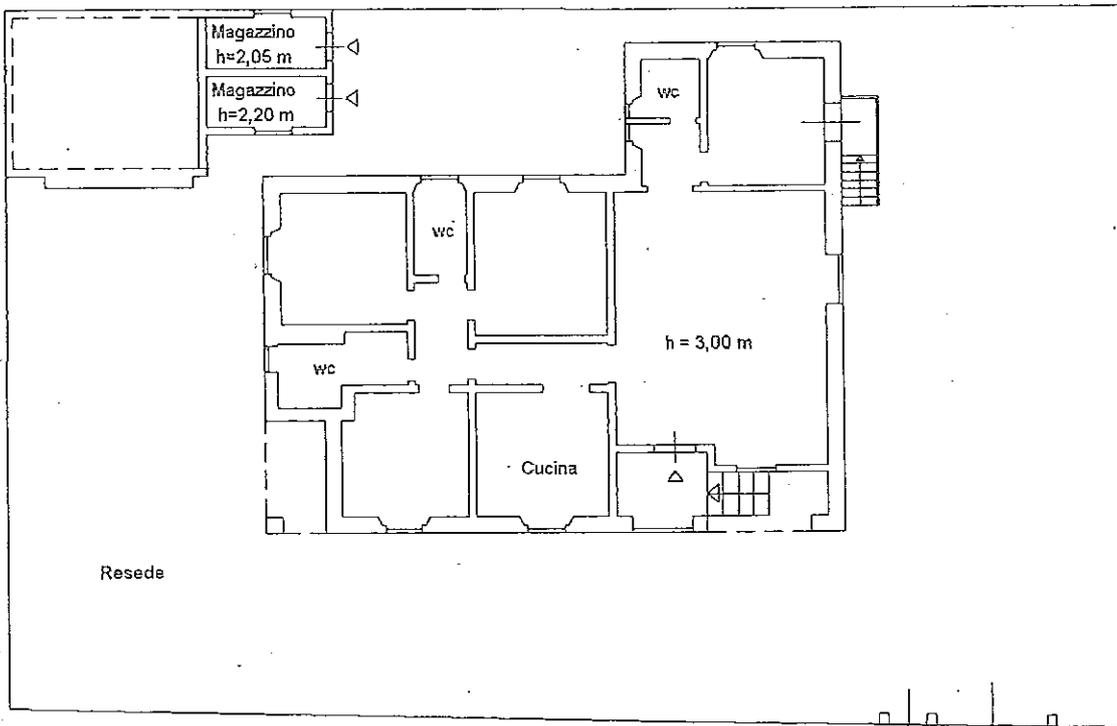

### Pianta Seminterrato

