

**Agenzia del Territorio
CATASTO FABBRICATI
Ufficio Provinciale di
Grosseto**

Dichiarazione protocollo n. GR0035397 del 29/03/2006

Planimetria di u.i.u. in Comune di Grosseto

Viale Giacomo Matteotti

civ. 73

Identificativi Catastali:

Sezione:

Foglio: 88

Particella: 81

Subalterno: 10

Compilata da:


Leone Emilio

Iscritto all'albo:
Geometri

Prov. Grosseto


N. 671

scheda n. 1 Scala 1:200

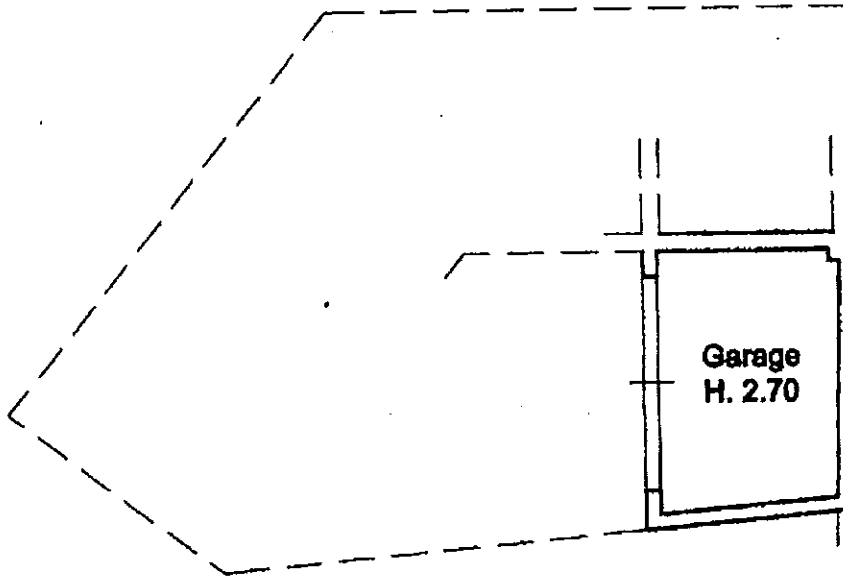

10 metri

PIANO TERRENO

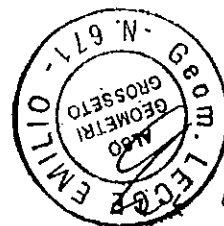

Catasto dei Fabbricati - Situazione al 29/09/2014 - Comune di Grosseto - VIALE GIACOMO MATTEOTTI n. 73 piano: 1;

Ultima planimetria in atti

Data: 29/09/2014 - n. T180736 - Richiedente: MLZGPP77R28Z112E

Scale schede: 1 - Formato di acquisizione: A4(210x297) - Formato stampa richiesto: A4(210x297)