


Comune di FIRENZE (D612) - < Foglio: 174 - Particella: 197 - Subalterno: 21 >
VIA G. DA VERRAZZANO

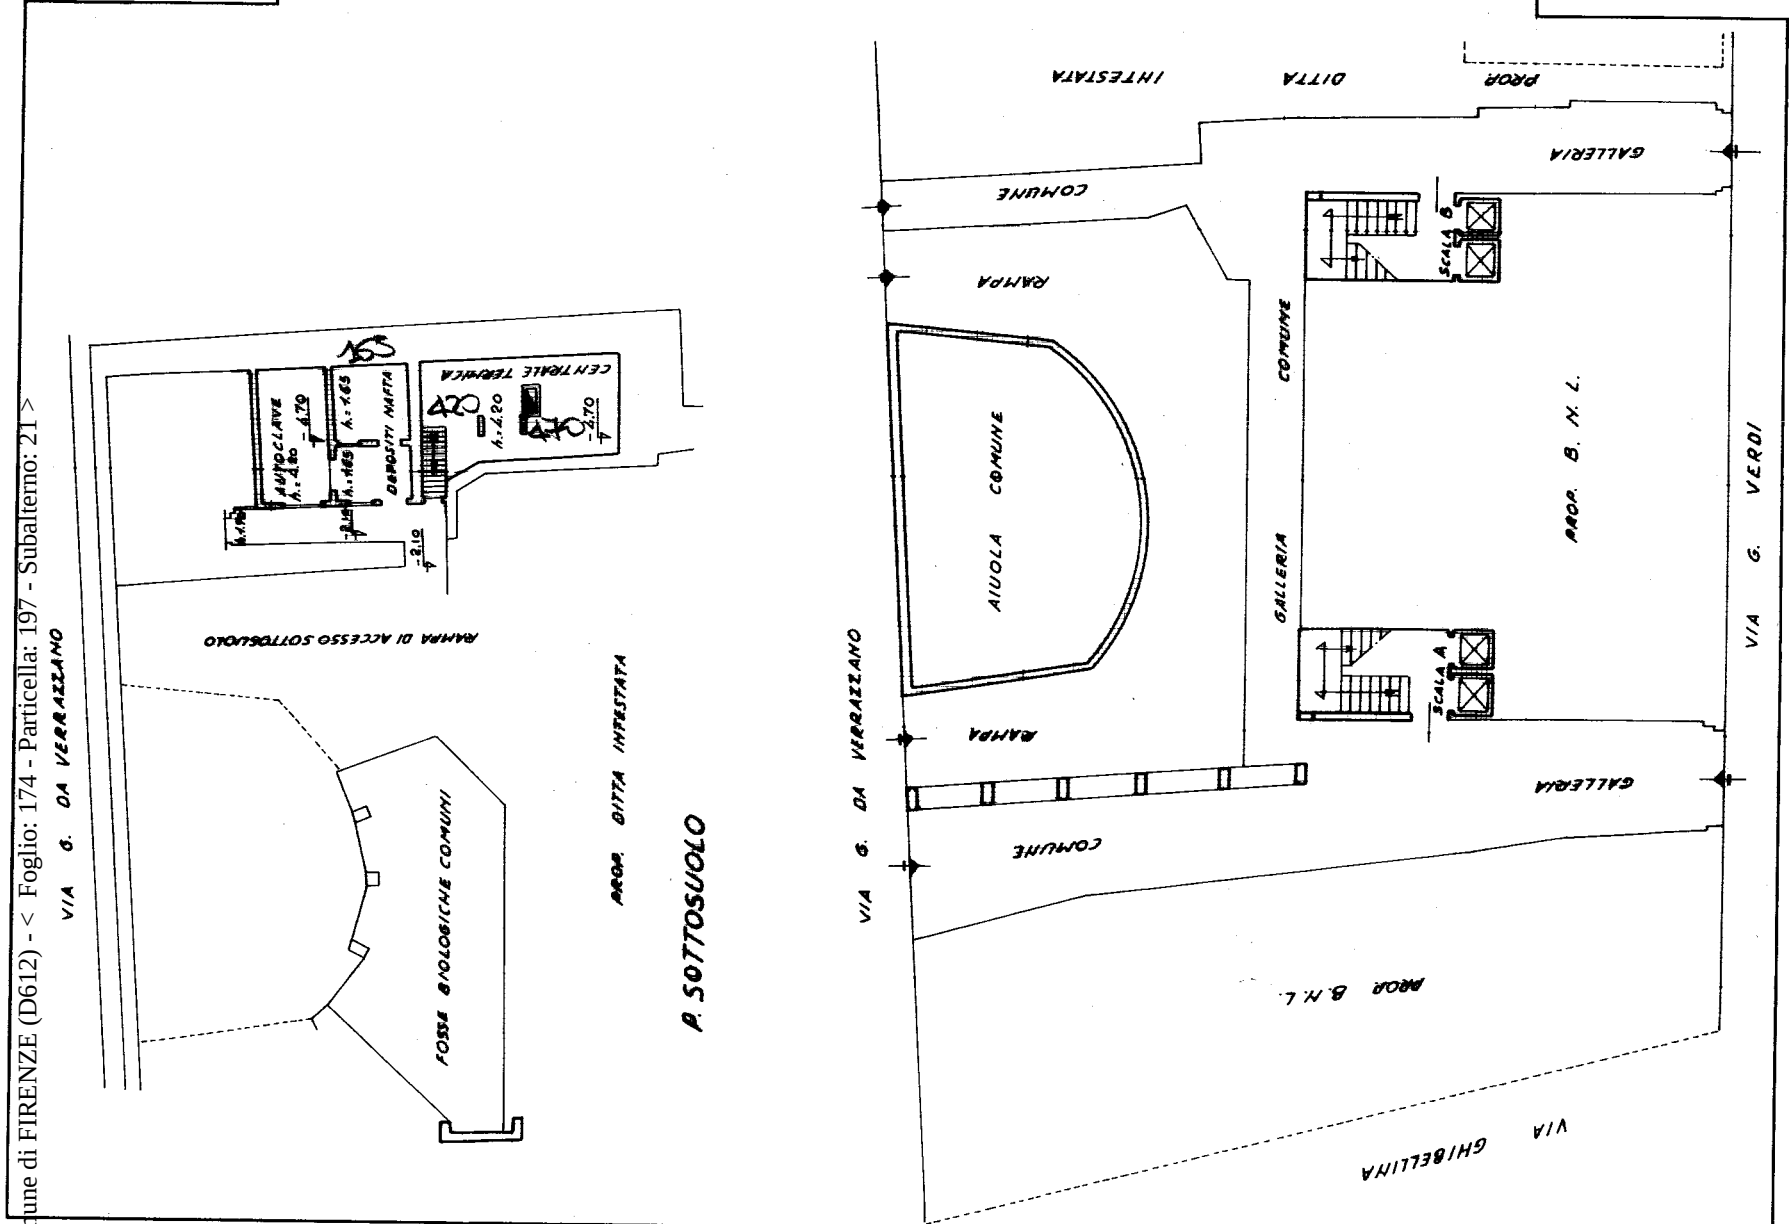

MODULARIO
E. 1/2 1986 - 498


MINISTERO DELLE FINANZE
DIREZIONE GENERALE DEL CATASTO E DEI SERVIZI TECNICI ERARIALI

NUOVO CATASTO EDILIZIO URBANO

(R. DECRETO-LEGE 13 APRILE 1986, N. 635)

Planimetria dell'immobile situato nel Comune di **FIRENZE** Via **G. VERDI** n° **16**
Ditta **ENTE TOSCANO DI SVILUPPO AGRICOLO FORESTALE - E.T.S.A.F.**
Allegata alla dichiarazione presentata all'Ufficio Tecnico Erariale di **FIRENZE**

44

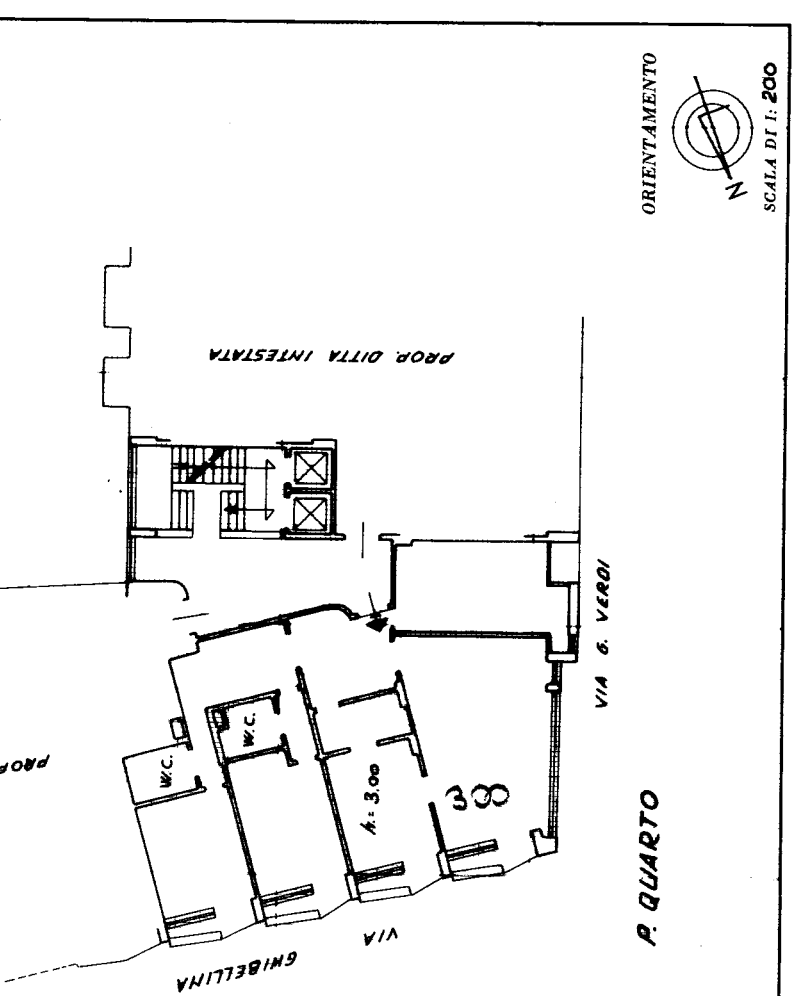

SPAZIO RISERVATO PER LE ANNOTAZIONI D'UFFICIO

DATA 5 MAR. 1986 PROT. N° 0 4 3 9 0 2

Foglio N° 174
PART. N° 197
SUB. N° 21

Compilata dal **Dr. Ing. L. RAYOCCHIAI**
(Tito, nome e cognome del tecnico)

Iscritto all'Albo degli Ingegneri n° 304
della Provincia di **GROSSETO**

DATA 03-02-1986
Firma: **Rayocchiai**