

Istanza di modifica e contestuale richiesta di rinnovo, ex art. 208 del D. Lgs 152/06,  
dell'Atto Dirigenziale n. 170 del 16/07/07 e s.m.i.


Relazione Tecnica

*Allegato n°1 – Elaborati grafici*

Aprile 2016

**A.A.M.P.S. s.p.a.**  
**DIRETTORE TECNICO**  
**Ing. Fabio Balluchi**



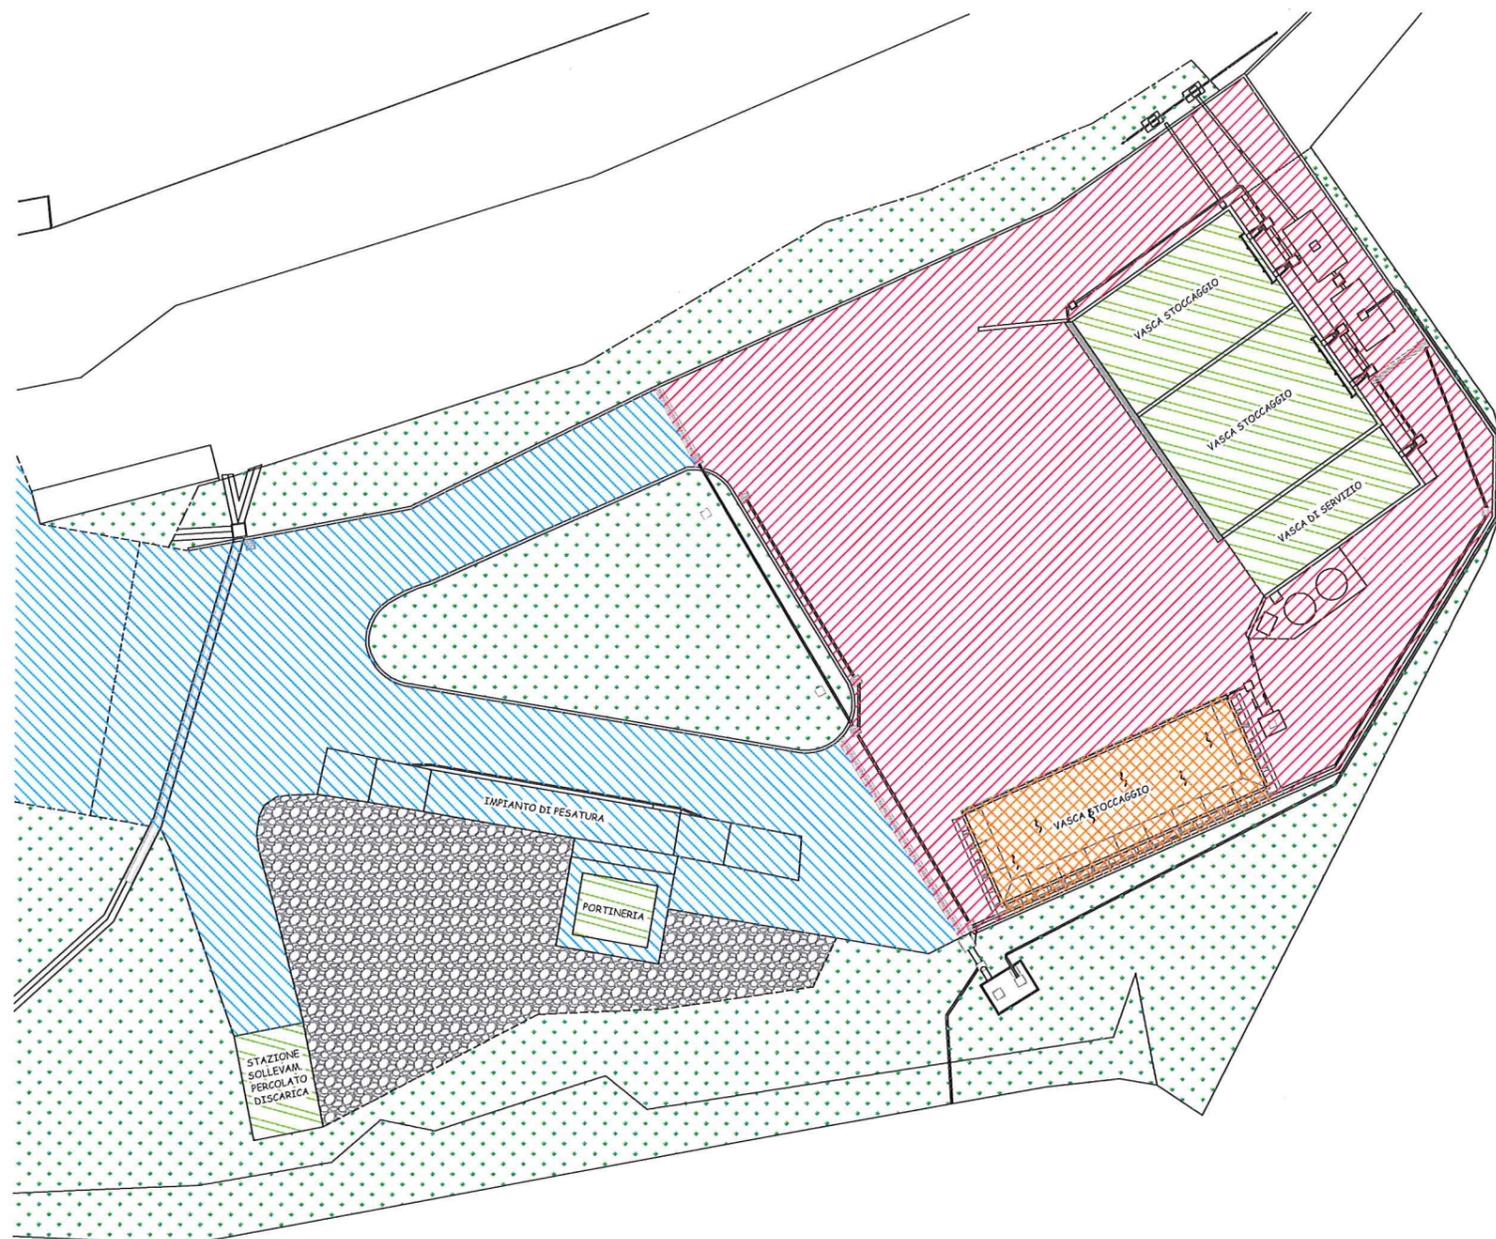

Legenda aree


-  AREA ASFALTATA AMDC - Superficie ca 1.600 mq
-  AREA ASFALTATA AMDNC - Superficie ca 1.150 mq
-  AREA STOCCAGGIO CER 200201 - Superficie ca 130 mq
-  COPERTURE AMDNC - Superficie ca 400 mq
-  AREA A VERDE - Superficie ca 2.270 mq
-  AREA IN STABILIZZATO AMDC - Superficie ca 450 mq



Rev. Nr.	Data	Descrizione	Preparato	Verificato	Approvato
1	05.04.16	Modifica sostanziale per multimateriale	VL	VC	DR
0	03.03.14	Emissione	VC	DR	DR

<b>A. AM. P. S.</b> Azienda Ambientale di Pubblico Servizio S.p.A. Via dell'Artigianato, 39/B - 57121 - LIVORNO		Ufficio Tecnico: Via dell'Artigianato, 32 - 57121 - LIVORNO			
Commessa Nr. 117009/2013		Oggetto: PIATTAFORMA GESTIONE SFALCI E POTATURE E IMBALLAGGI IN MATERIALI MISTI C/O IMPIANTO STOCCAGGIO ORGANICO IN LOCALITÀ VALLIN DELL' AQUILA			
Disegno Nr. 117009-02	Titolo Planimetria con indicazione delle aree			Tavola Nr. 1	Scala 1:500
Percorso File: <small>A norma di legge il presente disegno non potrà essere riprodotto né consegnato a terzi né utilizzato per scopi diversi da quello di destinazione senza l'autorizzazione scritta di questa azienda che ne detiene la proprietà</small>					

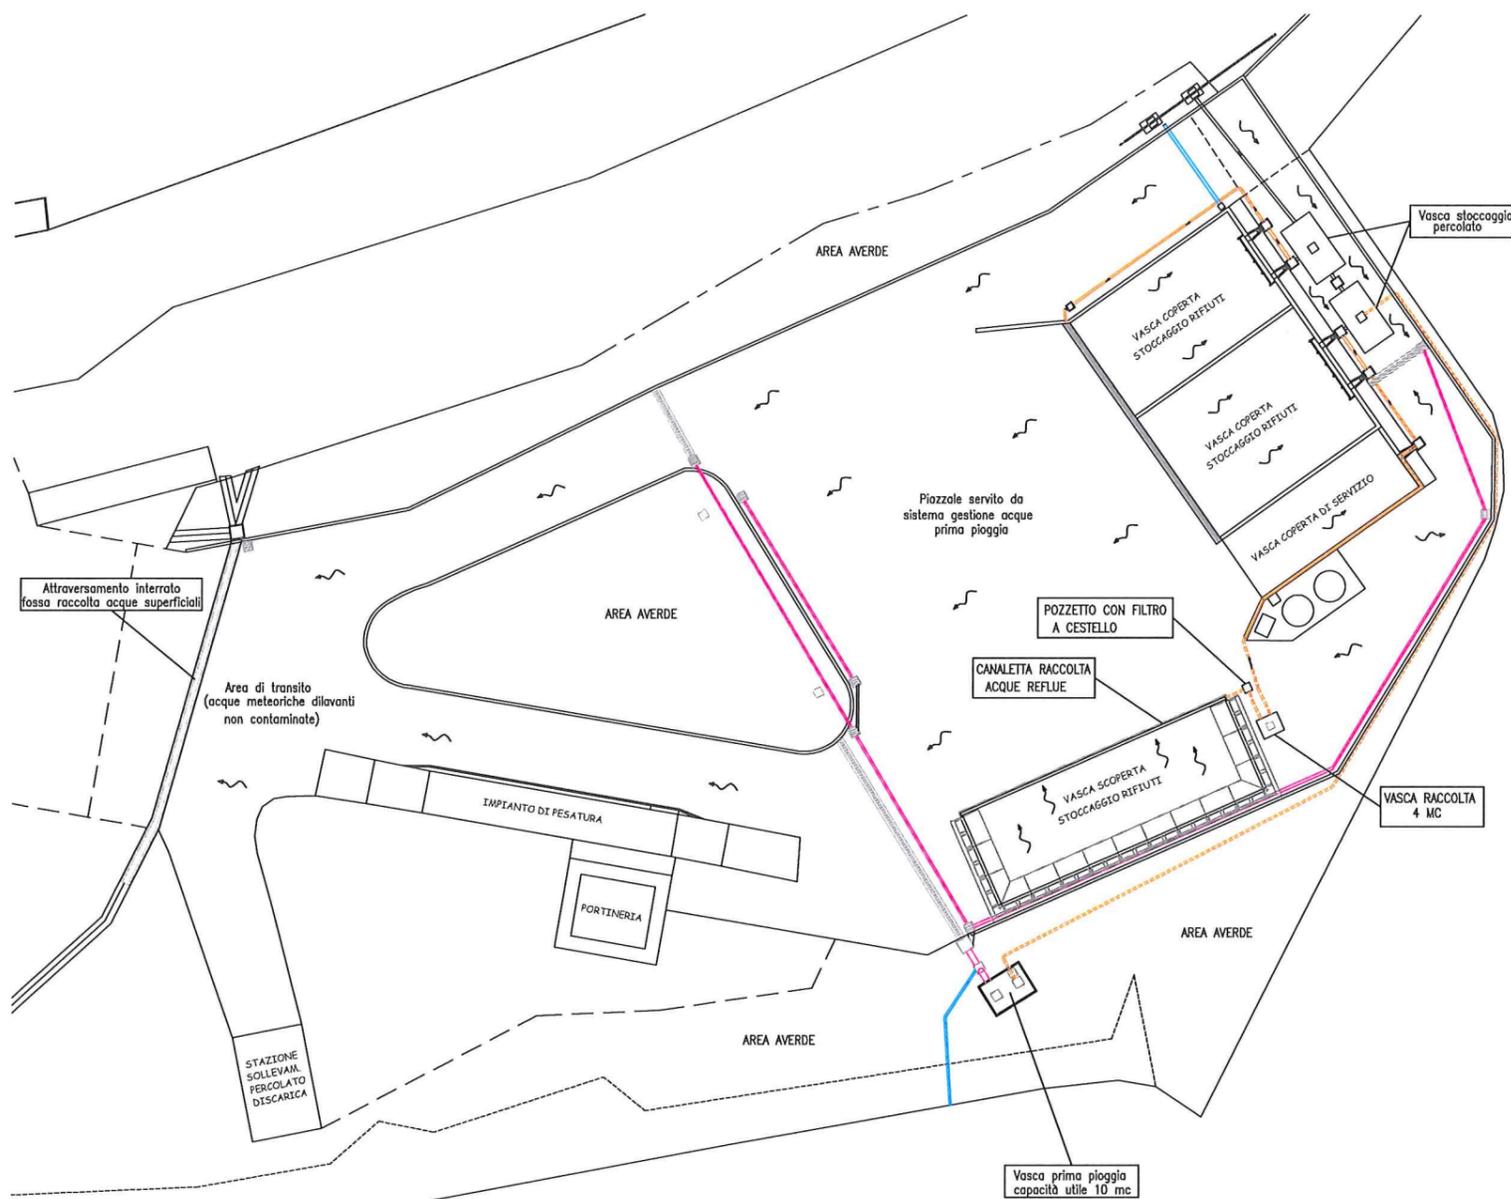

### Legenda

-  GRIGLIE DI RACCOLTA ACQUE
-  TUBAZIONE INTERRATA IN POLIETILENE PN 16 PER CONVOGLIAMENTO ALLE VASCE PERCOLATO
-  LINEA COLLETTAMENTO VASCHE STOCCAGGIO AI SERBATOI DI RACCOLTA DEL PERCOLATO
-  LINEA AMDC ALLA VASCA PRIMA PIOGGIA
-  LINEA AMDNC ALLO SCARICO IN FOSSEDI RACCOLTA
-  POZZETTO ISPEZIONE LINEA ACQUE METEORICHE
-  CADITOIA LINEA ACQUE METEORICHE



Rev. Nr.	Data	Descrizione	Preparato	Verificato	Approvato
1	05.04.16	Modifica sostanziale per multimateriale	VL	DR	FC
0	03.03.14	Emissione	VC	DR	DR

<b>A. AM. P. S.</b> Azienda Ambientale di Pubblico Servizio S.p.A. Via dell'Artigianato, 39/B - 57121 - LIVORNO		Ufficio Tecnico: Via dell'Artigianato, 32 - 57121 - LIVORNO			
Commessa Nr. 117009/2013		Oggetto: PIATTAFORMA GESTIONE SFALCI E POTATURE E IMBALLAGGI IN MATERIALI MISTI C/O IMPIANTO STOCCAGGIO ORGANICO IN LOCALITÀ VALLIN DELL' AQUILA			

Disegno Nr. 117009-04	Titolo LAY-OUT SMALTIMENTO ACQUE	Tavola Nr. 1	Scala 1:500
--------------------------	-------------------------------------	-----------------	----------------

Percorso File:  
A norma di legge il presente disegno non potrà essere riprodotto né consegnato a terzi né utilizzato per scopi diversi da quello di destinazione senza l'autorizzazione scritta di questa azienda che ne detiene la proprietà.