

ELABORATO PLANIMETRICO

Compilato da: Milazzo Giuseppa

Iscritto all'albo: Geometra Dipendente Pubblico Prov.

N.

Comune di Cortona

Sezione: Foglio: 233


Protocollo n.

del

Dimostrazione grafica dei subaltorimi

Tipo Mappale n. 9999

del 09/04/1940 Scala 1 : 200

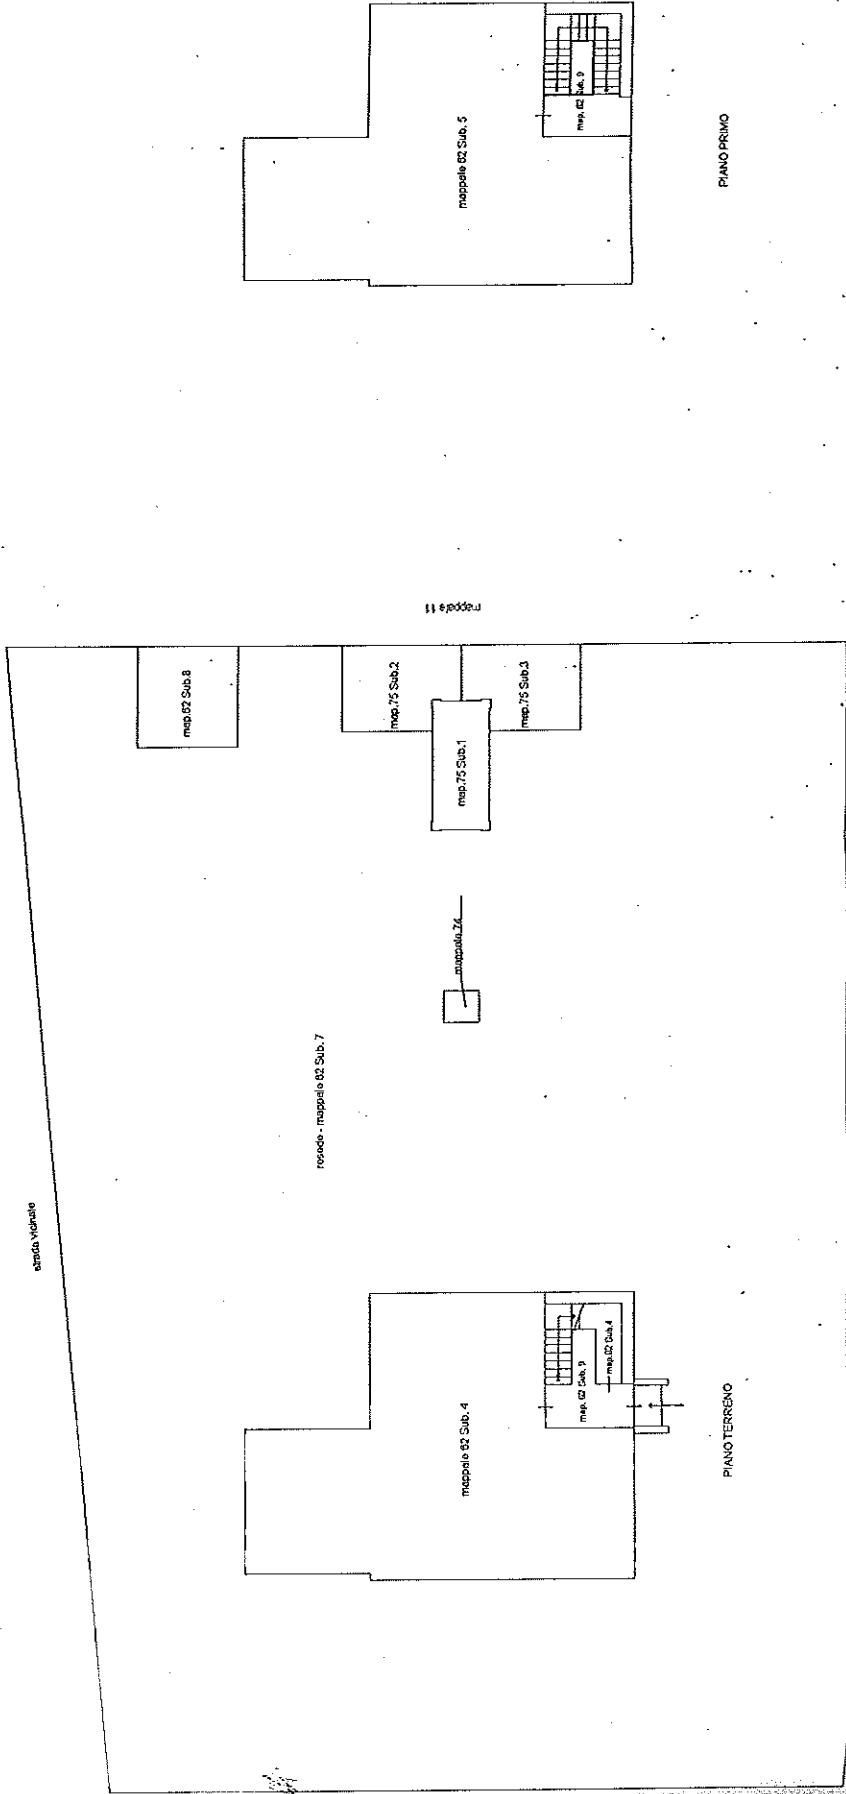

mappale 11

