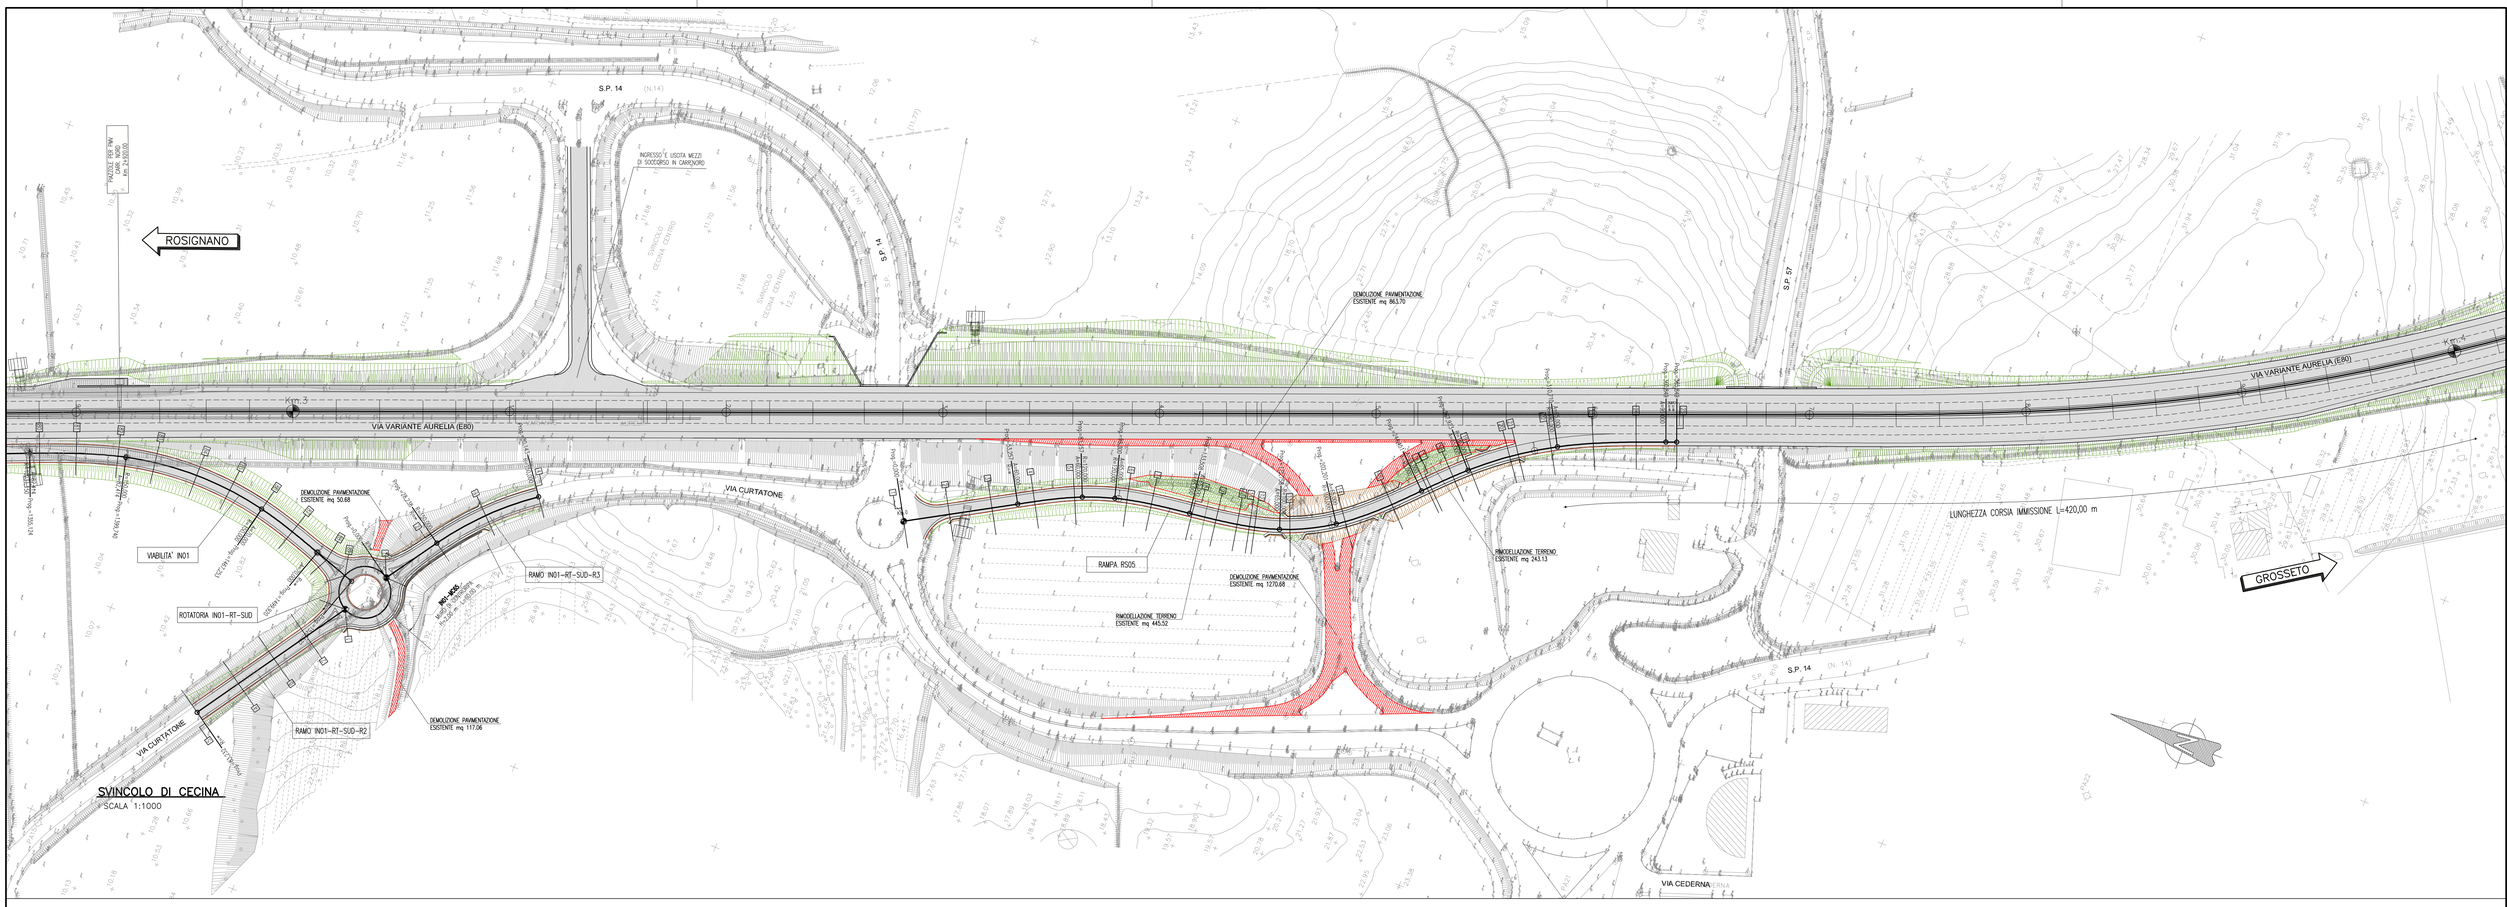

PROFILO LONGITUDINALE RAMO IN01-RT-SUD-R2

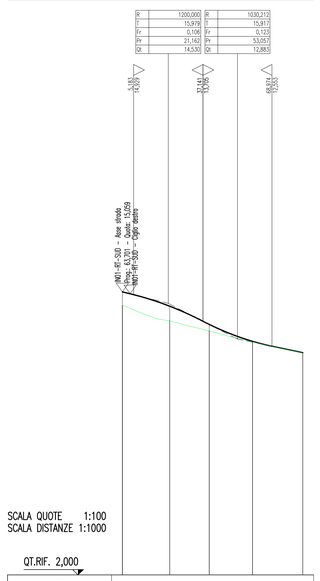

PROFILO LONGITUDINALE RAMO IN01-RT-SUD-R3

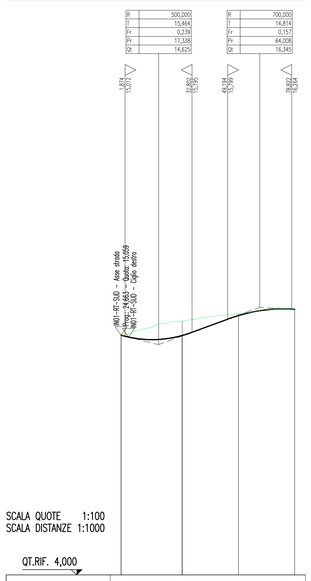

PROFILO LONGITUDINALE RAMPA RS05

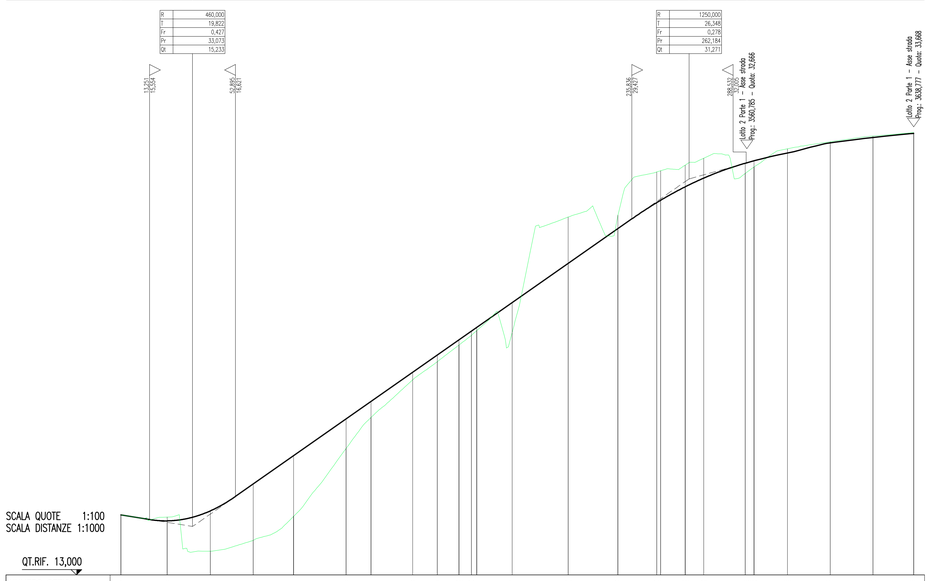

Società Autostrada Tirrenica p.A.
GRUPPO AUTOSTRADE PER L'ITALIA S.p.A.

AUTOSTRADA (A12) : ROSIGNANO – CIVITAVECCHIA

LOTTO 2

TRATTO: SAN PIETRO IN PALAZZI – SCARLINO

PROGETTO DEFINITIVO

INFRASTRUTTURA STRATEGICA DI PREMINENTE INTERESSE NAZIONALE LE CUI PROCEDURE DI APPROVAZIONE SONO REGOLATE DALL' ART. 161 DEL D.LGS. 163/2006

S2 – SVINCOLO DI CECINA

PARTE STRADALE

PLANIMETRIA E PROFILO LONGITUDINALE

IL RESPONSABILE PROGETTAZIONE SPECIALISTICA
Ing. Massimiliano Giacobbi
Ord. Ingg. Milano N. 20746
RESPONSABILE UFFICIO STD

IL RESPONSABILE INTEGRAZIONE PRESTAZIONI SPECIALISTICHE
Ing. Alessandra Affi
Ord. Ingg. Milano N. 15412
COORDINATORE GENERALE APS

IL DIRETTORE TECNICO
Ing. Maurizio Torresi
Ord. Ingg. Milano N. 16492
RESPONSABILE DIREZIONE SVILUPPO INFRASTRUTTURE

RIFERIMENTO ELABORATO	DIRETTORIO		FILE			DATA:	REVISIONE	
	codice commesso	N.Prog.	unita'	n. progressivo		FEBBRAIO 2011	n.	data
	12121201	STD	1120	–	0000	SCALA: 1:1000 1:1000/100		

spea ingegneria europea
ELABORAZIONE GRAFICA A CURA DI :
ELABORAZIONE PROGETTUALE A CURA DI : Ing. Fabio Circi – O.I. Roma N.24315
CONSULENZA A CURA DI :
IL RESPONSABILE UFFICIO/UNITA' Ing. Massimiliano Giacobbi – O.I. Milano N.20746

RESPONSABILE DI COMMESSA
Ing. Michele Parrella
Ord. Ingg. Avellino N. 833
COORDINATORE OPERATIVO DI PROGETTO

VISTO DEL COMMITTENTE
VISTO DEL CONCEDENTE

IL PRESENTE DOCUMENTO NON POTRA' ESSERE COPIATO, RIPRODOTTO O ALTRIMENTI PUBBLICATO, IN TUTTO O IN PARTE, SENZA IL CONSENSO SCRITTO DELLA SOC. AUTOSTRADE PER L'ITALIA S.P.A.. OGNI UTILIZZO NON AUTORIZZATO SARA' PERSEGUITO A NORMA DI LEGGE.
THIS DOCUMENT MAY NOT BE COPIED, REPRODUCED OR PUBLISHED, EITHER IN PART OR IN ITS CONTENTS, WITHOUT THE WRITTEN PERMISSION OF SOC. AUTOSTRADE PER L'ITALIA S.P.A.. UNAUTHORIZED USE WILL BE PROSECUTED BY LAW.