GROSSETO

RAMPE ESISTENTI DA DEMOLIRE

IN02
NUOVA VIABILITA'
L=620.00 m – B=7.00 m

S5
NUOVO SVINCOLO
DI ANSEDONIA

IN29
NUOVA VIABILITA'
L=95.00 m – B=5.00 m

RS20

RS19

RS18

RS17

RACCORDO PROVVISORIO

S6
SVINCOLO DI
ANSEDONIA SUD

PROVINCIA : GROSSETO
COMUNE : ORBETELLO

INIZIO COLLEGAMENTO RADDOPPIO
S.S. n°1 AURELIA LOTTO 6A
Km 0+000.00 = Km 138+959.53

INIZIO CS01
INIZIO INTERVENTO LOTTO 6A
Km 0+000.00 = Km 138+959.05 S.S. n°1 AURELIA

CIVITAVECCHIA

N

QUADRO DI UNIONE

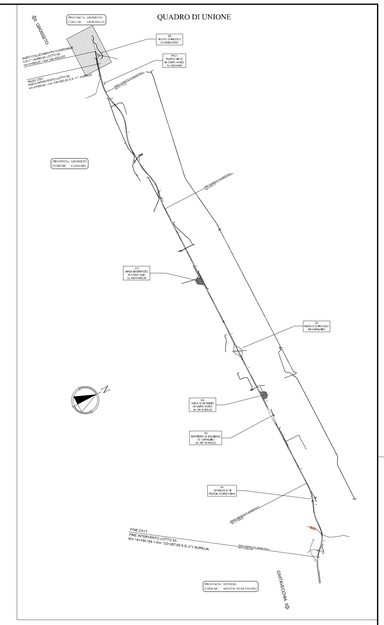

Società Autostrada Tirrenica p.A.
GRUPPO AUTOSTRADE PER L'ITALIA S.p.A.

AUTOSTRADA (A12) : ROSIGNANO – CIVITAVECCHIA
LOTTO 5A
TRATTO: ANSEDONIA – PESCIA ROMANA

PROGETTO DEFINITIVO

INFRASTRUTTURA STRATEGICA DI PREMINENTE INTERESSE NAZIONALE LE CUI PROCEDURE DI APPROVAZIONE SONO REGOLATE DALL' ART. 161 DEL D.LGS. 163/2006

S5 – NUOVO SVINCOLO DI ANSEDONIA

PARTE STRADALE

Planimetria di progetto

IL RESPONSABILE PROGETTAZIONE SPECIALISTICA	IL RESPONSABILE INTEGRAZIONE PRESTAZIONI SPECIALISTICHE	IL DIRETTORE TECNICO
Ing. Massimiliano Giacobbi Ord. Ingg. Milano N. 20746 RESPONSABILE UFFICIO STD	Ing. Alessandro Arfi Ord. Ingg. Milano N. 20015 COORDINATORE GENERALE APS	Ing. Maurizio Torresi Ord. Ingg. Milano N. 11492 RESPONSABILE DIREZIONE SVILUPPO INFRASTRUTTURE

RIFERIMENTO ELABORATO	DIRETTORIO			FILE				DATA:	REVISIONE	
	codice commessa	lotto/sub	unità'	n. progressivo					n.	data
–	1 2 1 2	1 4	0 3	S T D	8 2	5	– –	FEBBRAIO 2011		
–								SCALA: 1:1000		

spea ingegneria europea	ELABORAZIONE GRAFICA A CURA DI :	
	ELABORAZIONE PROGETTO A CURA DI :	Ing. Michele Angelo Parrella O.I. Avellino N.933
CONSULENZA A CURA DI :	IL RESPONSABILE UFFICIO/UNITA'	Ing. Massimiliano Giacobbi – O.I. Milano N.20746

RESPONSABILE DI COMMESSA	VISTO DEL COMMITTENTE	VISTO DEL CONCEDENTE
Ing. Giambattista Brancaccio Ord. Ing. Roma N. 15710 COORDINATORE OPERATIVO DI PROGETTO	SAT	

IL PRESENTE DOCUMENTO NON PUO' ESSERE COPIATO, RIPRODOTTO, O IN PARTE PUBBLICATO, IN TUTTO O IN PARTE, SENZA IL CONSENSO SCRITTO DELLA SAT. AUTORIZZATO PER ITALIA: S.P.A. SAN VELDEN NON AUTORIZZATO. (ART. PERIODICITÀ 4 NORMA DI LEGGE). THIS DOCUMENT MAY NOT BE COPIED, REPRODUCED OR PUBLISHED, EITHER IN PART OR IN ITS ENTIRETY, WITHOUT THE WRITTEN PERMISSION OF SAT. AUTHORIZED FOR ITALY S.P.A. UNAUTHORIZED USE WILL BE PROSECUTED BY LAW.