


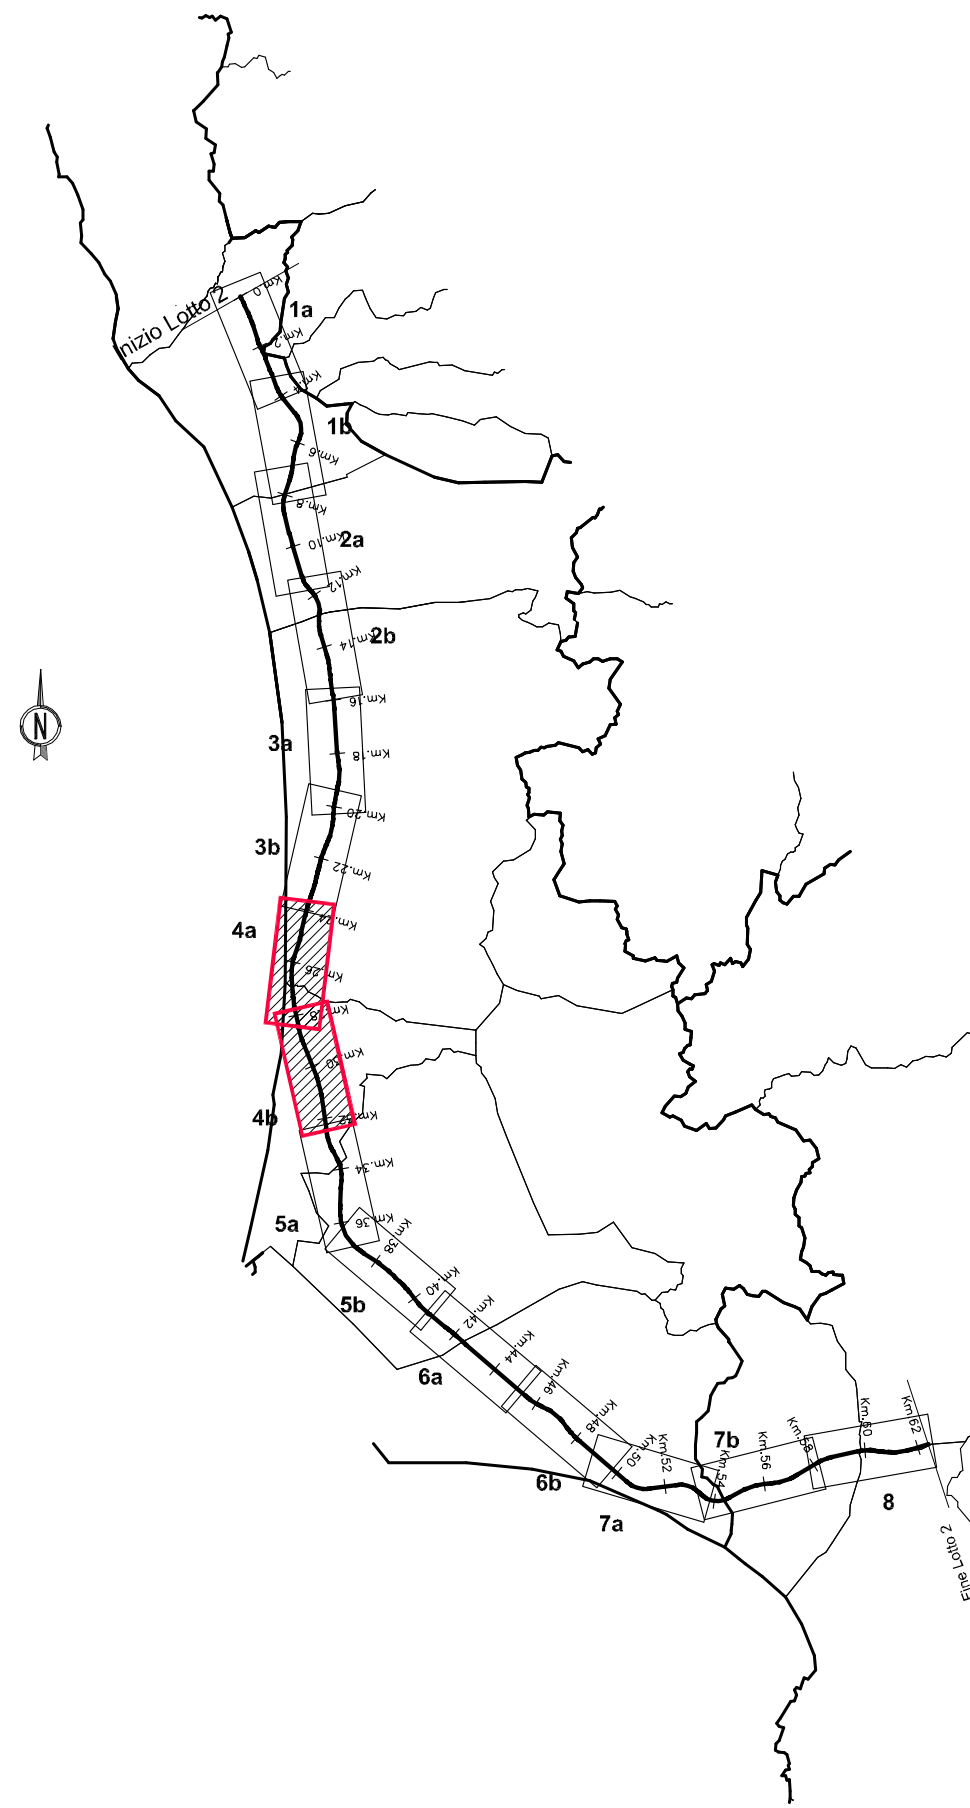

- LEGENDA**
- TRACCIATO DI PROGETTO
 - P1 - PRATO MESOFILO
 - P2 - PRATO IGROFILO
 - F0 - ESEMPLARE ISOLATO DI PRIMA GRANDEZZA
 - F1 - FILARE DI ALBERI DI PRIMA GRANDEZZA A CHIOMA ESPANSA
 - F2A - FILARE DI ALBERI DI SECONDA GRANDEZZA A CHIOMA ESPANSA
 - F2B - FILARE DI ALBERI DI SECONDA GRANDEZZA A SESTO RADO
 - F3 - FILARE DI ALBERI DI SECONDA GRANDEZZA A PORTAMENTO COLONNARE
 - F4 - FILARE DI ALBERI MISTI
 - MA1 - MACCHIA ARBUSTIVA
 - MA2 - MACCHIA ARBUSTIVA IGROFILO
 - S1 - SIEPE ARBUSTIVA
 - S2 - SIEPE ARBUSTIVA IGROFILO
 - S3 - SIEPE ARBORATA
 - S4 - SIEPE ARBORATA IGROFILO
 - FA1 - FASCIA ARBORATA
 - FA2 - FASCIA ARBORATA IGROFILO
 - B1 - BOSCO
 - B2 - BOSCO IGROFILO
 - M1 - SISTEMAZIONE ARIDA IN MASSI
 - M2 - SISTEMAZIONE ARIDA IN MASSI



Società Autostrada Tirrenica p.A.
GRUPPO AUTOSTRADE PER L'ITALIA S.p.A.

AUTOSTRADA (A12) : ROSIGNANO – CIVITAVECCHIA
LOTTO 2

TRATTO: SAN PIETRO IN PALAZZI – SCARLINO
PROGETTO DEFINITIVO

INFRASTRUTTURA STRATEGICA DI PREMINENTE INTERESSE
NAZIONALE LE CUI PROCEDURE DI APPROVAZIONE SONO REGOLATE
DALL' ART. 161 DEL D.LGS. 163/2006

AU – CORPO AUTOSTRADALE
INTERVENTI DI INSERIMENTO E RIQUALIFICAZIONE AMBIENTALE
OPERE A VERDE
Lotto2 (da km 00+000.00 al km 62+398.06)
Planimetria di progetto Tav.4/8
dal km 23+680.00 al km 32+440.00

IL RESPONSABILE PROGETTAZIONE SPECIALISTICA Ing. Ferruccio Buccato Dir. Ing. Marco N. 4940 RESPONSABILE UFFICIO MM-SUA		IL RESPONSABILE INTERVENZIONE PRESTAZIONE SPECIALISTICA Ing. Ferruccio Buccato Dir. Ing. Marco N. 4940 COORDINATORE GENERALE APS		IL DIRETTORE TECNICO Ing. Maurizio Tormali Dir. Ing. Marco N. 4940 RESPONSABILE DIREZIONE SVILUPPO INFRASTRUTTURE	
REPERIMENTI ELABORATI		DATA		REVISIONE	
codice contratto		data		n. r.	
12/12/2011		SUA1113		1:5000	
CONSULENZA A CURA DI		ELABORAZIONE PROGETTAZIONE A CURA DI		ELABORAZIONE PROGETTAZIONE A CURA DI	
Ing. Michele Pizzarello Dir. Ing. Antonio N. 933		Ing. Ferruccio Buccato Dir. Ing. Antonio N. 933		Ing. Ferruccio Buccato Dir. Ing. Antonio N. 933	
RESPONSABILE DI CONSEGNA		VISTO DEL COMMITTENTE		VISTO DEL CONCESSIONARIO	
COORDINATORE OPERATIVO DI PROGETTO		SAT		SAT	

IL PRESENTE DOCUMENTO NON PUO' ESSERE COPIATO, RIPRODOTTO O TRASMESSO IN ALCUN MODO, IN TUTTI I PAESI, SENZA IL CONSENSO SCRITTO DELLA SAT. L'USO NON AUTORIZZATO E' PUNITO A SEGUITO DI AZIONE LEGALE. IL CONCESSIONARIO NON E' RESPONSABILE DI ALCUNA MANOVRA O DI ALCUN DANNO CAUSATO DA TERZI. 