


- LEGENDA**
- TRACCIATO DI PROGETTO
 - P1 - PRATO MESOFILO
 - P2 - PRATO IGROFILO
 - F0 - ESEMPLARE ISOLATO DI PRIMA GRANDEZZA
 - F1 - FILARE DI ALBERI DI PRIMA GRANDEZZA A CHIOMA ESPANSA
 - F2A - FILARE DI ALBERI DI SECONDA GRANDEZZA A CHIOMA ESPANSA
 - F2B - FILARE DI ALBERI DI SECONDA GRANDEZZA A SESTO RADO
 - F3 - FILARE DI ALBERI DI SECONDA GRANDEZZA A PORTAMENTO COLONNARE
 - F4 - FILARE DI ALBERI MISTI
 - MA1 - MACCHIA ARBUSTIVA
 - MA2 - MACCHIA ARBUSTIVA IGROFILO
 - S1 - SIEPE ARBUSTIVA
 - S2 - SIEPE ARBUSTIVA IGROFILO
 - S3 - SIEPE ARBORATA
 - S4 - SIEPE ARBORATA IGROFILO
 - FA1 - FASCIA ARBORATA
 - FA2 - FASCIA ARBORATA IGROFILO
 - B1 - BOSCO
 - B2 - BOSCO IGROFILO
 - M1 - SISTEMAZIONE ARIDA IN MASSI
 - M2 - SISTEMAZIONE ARIDA IN MASSI

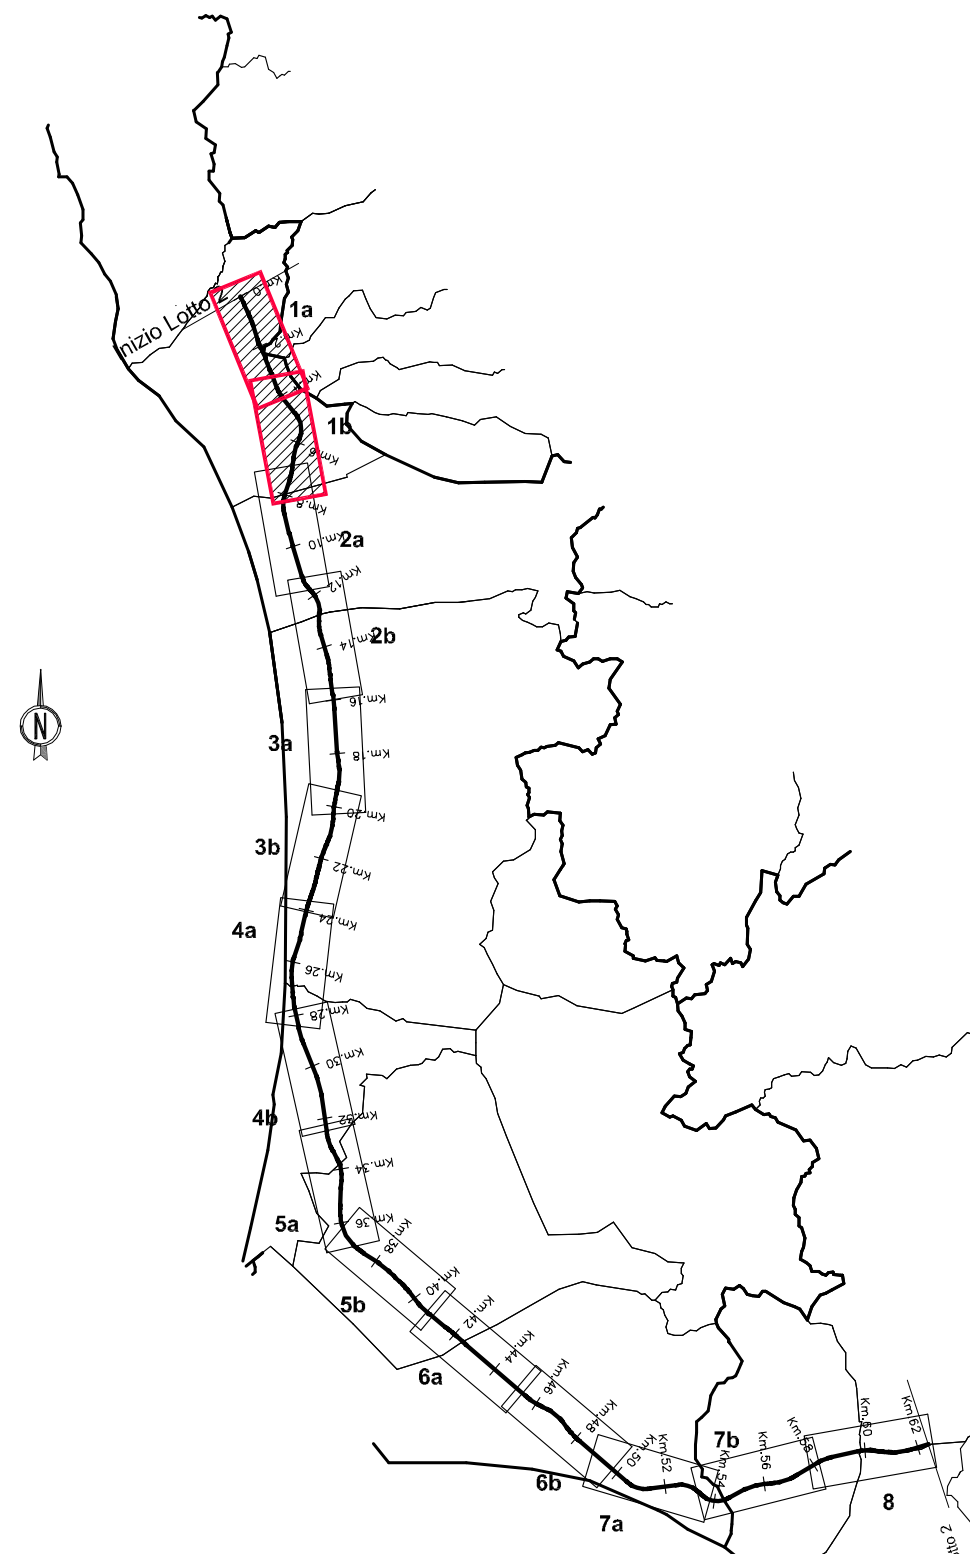

Società Autostrada Tirrenica p.A.
GRUPPO AUTOSTRADE PER L'ITALIA S.p.A.

AUTOSTRADA (A12) : ROSIGNANO – CIVITAVECCHIA
LOTTO 2

TRATTO: SAN PIETRO IN PALAZZI – SCARLINO
PROGETTO DEFINITIVO

INFRASTRUTTURA STRATEGICA DI PREMINENTE INTERESSE
NAZIONALE LE CUI PROCEDURE DI APPROVAZIONE SONO REGOLATE
DALL' ART. 161 DEL D.LGS. 163/2006

AU – CORPO AUTOSTRADALE
INTERVENTI DI INSERIMENTO E RIQUALIFICAZIONE AMBIENTALE
OPERE A VERDE
Lotto2 (da km 00+000.00 al km 62+398.06)
Planimetria di progetto Tav.1/8
dal km 0+000.00 al km 8+320.00

IL RESPONSABILE PROGETTAZIONE SPECIALISTICA Ing. Ferruccio Buccato Dir. Ing. Marco N. 20015 RESPONSABILE UFFICIO MM-SUA		IL RESPONSABILE INTERAZIONE PRESTAZIONE SPECIALISTICA Ing. Alessandro APT Dir. Ing. Marco N. 20015 COORDINATORE GENERALE APS		IL DIRETTORE TECNICO Ing. Maurizio Tormali Dir. Ing. Marco N. 16492 RESPONSABILE DIREZIONE SVILUPPO INFRASTRUTTURE	
RIFERIMENTI ELABORAZIONI		DATA		REVISIONE	
codice compresso		data		n.	
12121201		SUA1110		1:5000	
CONFERMA A CURA DI		ELABORAZIONE A CURA DI		IL RESPONSABILE UFFICIO MM-SUA	
RESPONSABILE DI CONFERMA Ing. Michele Pignatelli Dir. Ing. Antonio N. 933		VISTO DEL COMMITTENTE SAT		VISTO DEL CONCESSIONARIO Ing. Ferruccio Buccato O. L. Genovì N. 4940	
COORDINATORE OPERATIVO DI PROGETTO					

IL PRESENTE DOCUMENTO NON PUO' ESSERE COPIATO, RIPRODOTTO O TRASMESSO IN ALCUN MODO, IN TUTTI I PAESI, SENZA IL CONSENSO SCRITTO DELLA SAT. AUTOSTRADE PER L'ITALIA S.p.A. TUTTI I DIRITTI SONO RISERVATI. SATI PRESENTA A CURA DI SATI
ING. FERRUCCIO BUCCATO DIR. ING. MARCO N. 20015
ING. ALESSANDRO APT DIR. ING. MARCO N. 20015
ING. MAURIZIO TORMALI DIR. ING. MARCO N. 16492
ING. MICHELE PIGNATELLI DIR. ING. ANTONIO N. 933
ING. FERRUCCIO BUCCATO O. L. GENOVÌ N. 4940