


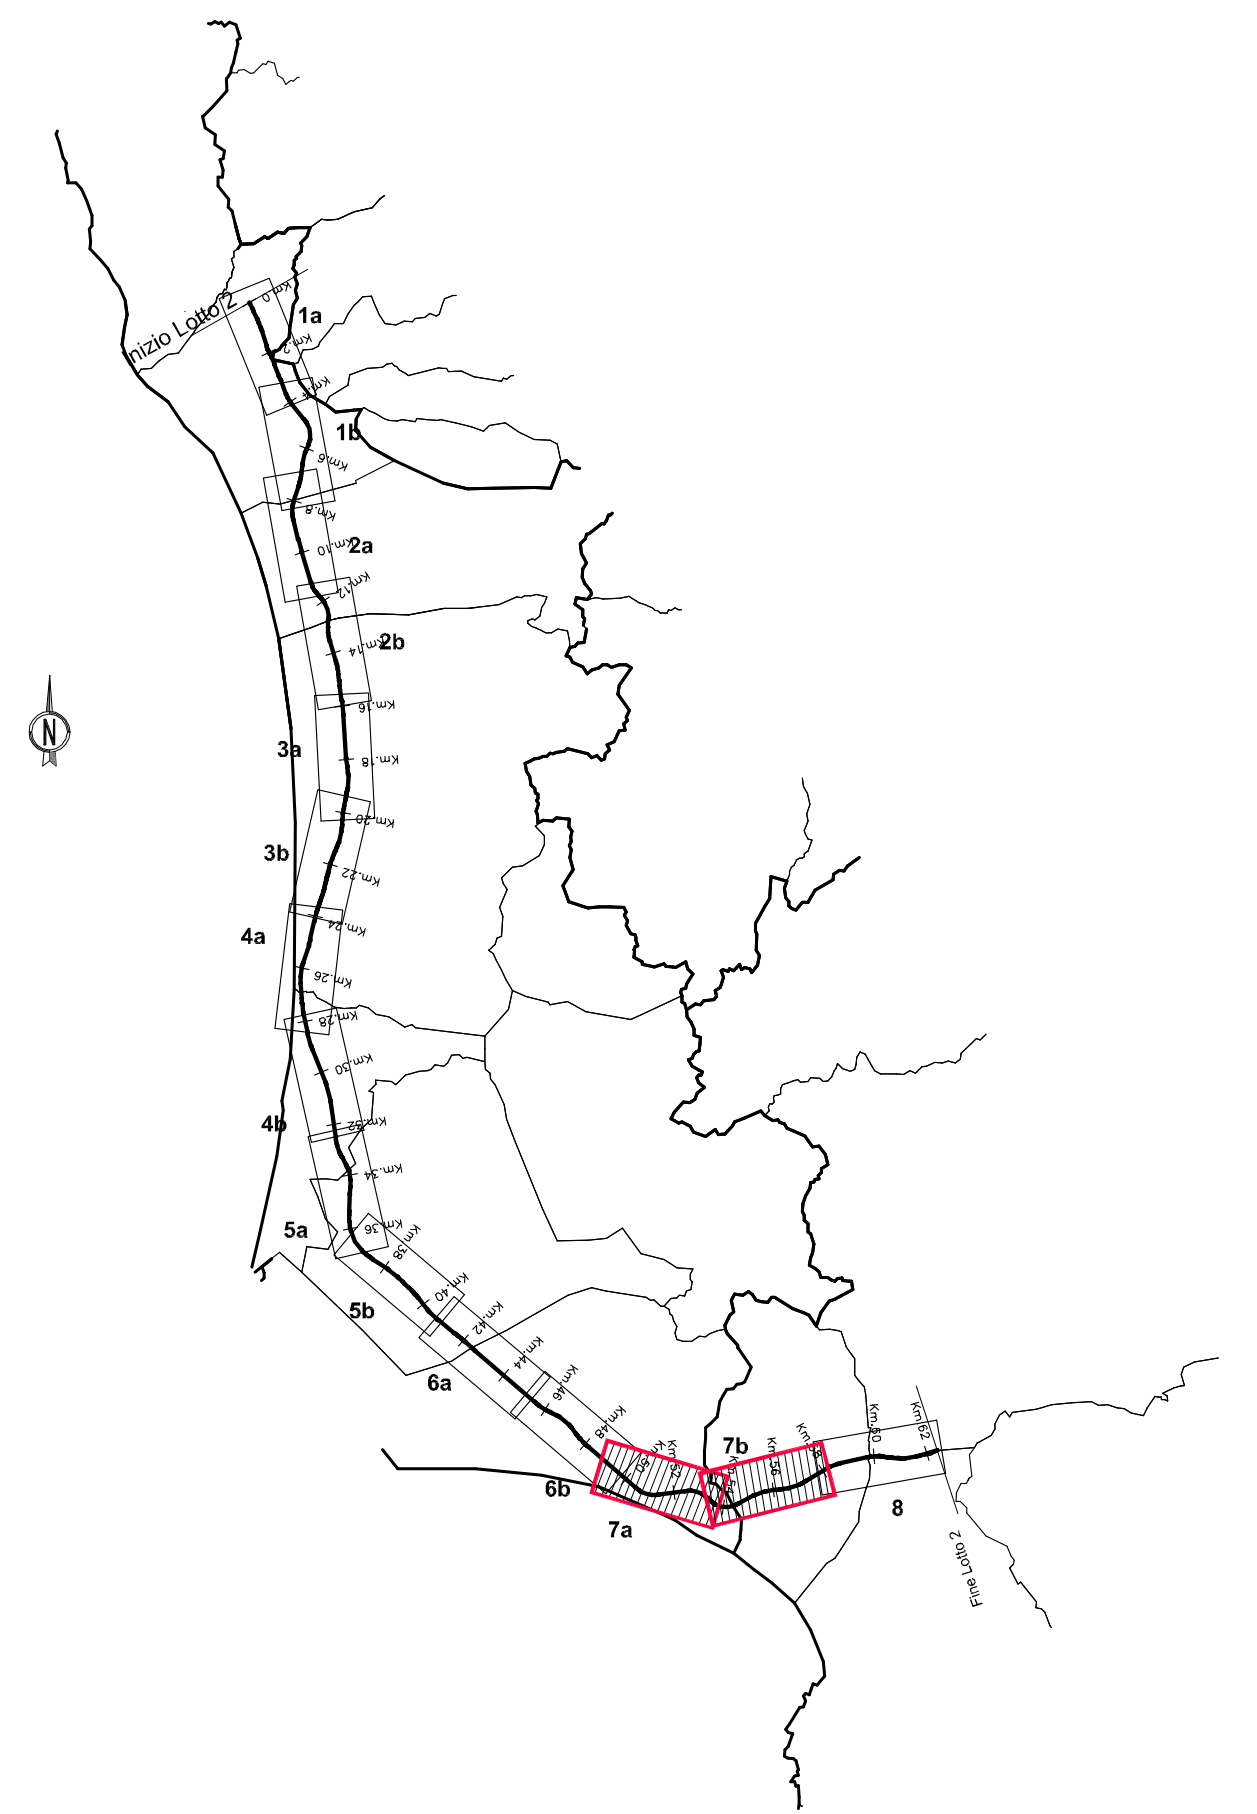

LEGENDA

- TRACCIATO DI PROGETTO
- P1 - PRATO MESOFILO
- P2 - PRATO IGROFILO
- F0 - ESEMPLARE ISOLATO DI PRIMA GRANDEZZA
- F1 - FILARE DI ALBERI DI PRIMA GRANDEZZA A CHIOMA ESPANSA
- F2A - FILARE DI ALBERI DI SECONDA GRANDEZZA A CHIOMA ESPANSA
- F2B - FILARE DI ALBERI DI SECONDA GRANDEZZA A SESTO RADO
- F3 - FILARE DI ALBERI DI SECONDA GRANDEZZA A PORTAMENTO COLONNARE
- F4 - FILARE DI ALBERI MISTI
- MA1 - MACCHIA ARBUSTIVA
- MA2 - MACCHIA ARBUSTIVA IGROFILO
- S1 - SIEPE ARBUSTIVA
- S2 - SIEPE ARBUSTIVA IGROFILO
- S3 - SIEPE ARBORATA
- S4 - SIEPE ARBORATA IGROFILO
- FA1 - FASCIA ARBORATA
- FA2 - FASCIA ARBORATA IGROFILO
- B1 - BOSCO
- B2 - BOSCO IGROFILO
- M1 - SISTEMAZIONE ARIDA IN MASSI
- M2 - SISTEMAZIONE ARIDA IN MASSI



SAT Società Autostrada Tirrenica p.A.
GRUPPO AUTOSTRADE PER L'ITALIA S.p.A.

AUTOSTRADA (A12) : ROSIGNANO – CIVITAVECCHIA
LOTTO 2
TRATTO: SAN PIETRO IN PALAZZI – SCARLINO
PROGETTO DEFINITIVO
INFRASTRUTTURA STRATEGICA DI PREMINENTE INTERESSE NAZIONALE LE CUI PROCEDURE DI APPROVAZIONE SONO REGOLATE DALL' ART. 161 DEL D.LGS. 163/2006

AU – CORPO AUTOSTRADALE
INTERVENTI DI INSERIMENTO E RIQUALIFICAZIONE AMBIENTALE
OPERE A VERDE
Lotto2 (da km 00+000.00 al km 62+398.06)
Planimetria di progetto Tav.7/8
dal km 48+840.00 al km 58+000.00

IL RESPONSABILE PROGETTAZIONE SPECIALISTICA Ing. Ferruccio Buccio Dir. Ing. Marco N. 4940 RESPONSABILE UFFICIO MAN-SUA		IL RESPONSABILE INTERAZIONE PRESTAZIONE SPECIALISTICA Ing. Alessandro APT Dir. Ing. Marco N. 4940 COORDINATORE GENERALE APS		IL DIRETTORE TECNICO Ing. Maurizio Tormai Dir. Ing. Marco N. 4940 RESPONSABILE DIREZIONE SVILUPPO INFRASTRUTTURE	
REFERIMENTI ELABORATI		DATA		REVISIONE	
disegnato		FEBBRAIO 2011		n. 1	
codice contratto		SUA1116		n. 1	
data		12/12/2011		n. 1	
scala		1:5000		n. 1	
spea ingegneria europea		ELABORAZIONE A CURA DI: ELABORAZIONE PROGETTAZIONE A CURA DI: IL RESPONSABILE UFFICIO MAN-SUA		ELABORAZIONE A CURA DI: ELABORAZIONE PROGETTAZIONE A CURA DI: IL RESPONSABILE UFFICIO MAN-SUA	
RESPONSABILE DI CONSEGNA Ing. Michele Pirelli Dir. Ing. Antonio N. 933 COORDINATORE OPERATIVO DI PROGETTO		VISTO DEL COMMITTENTE SAT		VISTO DEL CONCESSIONARIO	