PERIMETRAZIONE AREE ALLAGATE STATO DI PROGETTO **SP3**

Argine remoto realizzato nello stato di progetto SP1

Cassa di espansione
loc. Campo Regio

Opera di sfioro

Vedi dettaglio opere
stato di progetto SP3

Canale scolmatore

LEGENDA

- 05045_05 — Sezione di rilievo (anno 2005)
- 02185_10 — Sezione da progetto esecutivo Hydrogeo (anno 2010)
- 01627_13 — Sezione da progetto preliminare Physis (anno 2013)
- 01436_13 — Sezione da LIDAR (anno 2013)
- Area di potenziale esondazione
- Connessione idraulica
- Aree allagate per Tr 200 anni
- Aree allagate ricostruzione evento Novembre 2012
- Area di influenza cassa d'espansione di Campo Regio

scala 1:10000

PLANIMETRIA DI DETTAGLIO OPERE STATO DI PROGETTO **SP3**

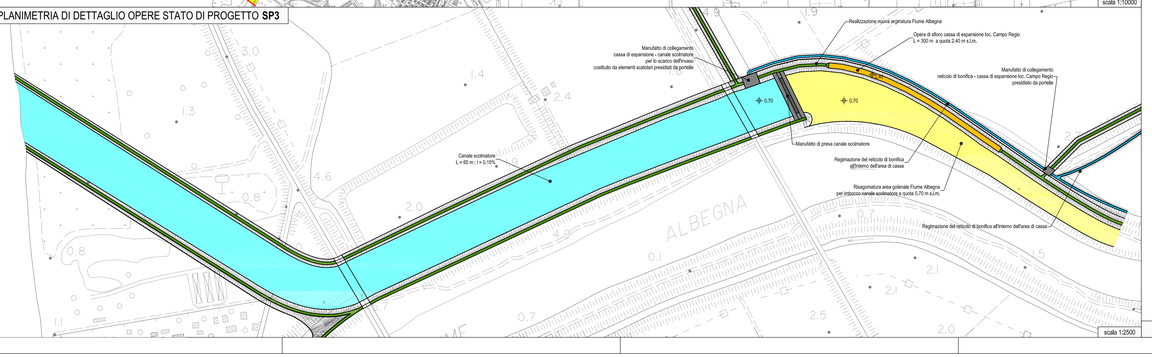

scala 1:2500

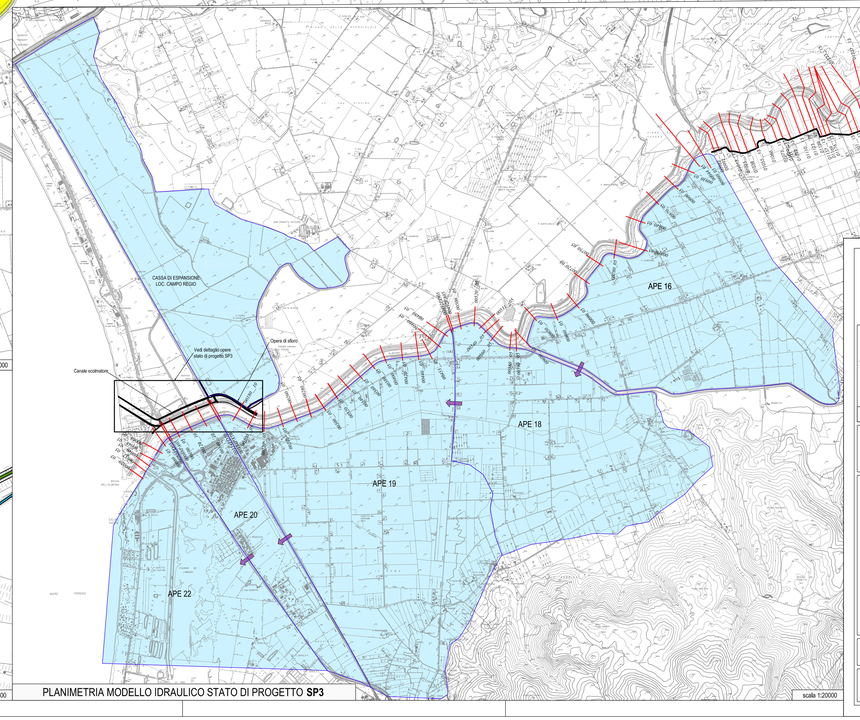

PLANIMETRIA MODELLO IDRAULICO STATO DI PROGETTO **SP3**

scala 1:20000

COMMISSARIO DELEGATO EX L. 228/2012

STUDIO IDROLOGICO - IDRAULICO DEL FIUME ALBEGNA E DEFINIZIONE DELLE AZIONI E DEGLI INTERVENTI DI MESSA IN SICUREZZA IN RELAZIONE ALL'EVENTO ALLUVIONALE DI NOVEMBRE 2012

PROVINCIA DI GROSSETO

ENTE ATTUATORE: COMMISSARIO DELEGATO EX L. 228/2012
REGIONE TOSCANA - SETTORE PREVENZIONE DEL RISCHIO IDRAULICO E IDROGEOLOGICO

TAVOLA 4

PLANIMETRIA MODELLO IDRAULICO STATO DI PROGETTO SP3 E PERIMETRAZIONE AREE ALLAGATE
scala VARIE

REV. B

Firenze, Ottobre 2013