

Reti di distribuzione gas e metano:

- S.N.A.M.
- Consiag
- Florentinagas

Elettrodotti:


- 132 kv
- 132 kv interrato
- 220 Kv
- 380 kv



Infrastrutture radio televisive

Acquedotto:

- Adduttrice
- distribuzione

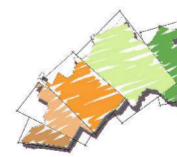


500 0 50 100 150 200 250 300 350 400 450  
Metri


Scala 1:10.000

Adozione:

Approvazione:

**Sindaco:** Gianni Gianassi  
**Assessore all'Urbanistica:** Maurizio Ulivo Soldi  
**Responsabile Assetto del Territorio:** Lorenzo Venturini  
**Nucleo tecnico di progettazione:** Mauro Baioni (coord.), Lorenzo Venturini, Matilde Casciaro, Mario Lopomo, Simonetta Mangano, Leonardo Mangiarotti, Milla Scala, Giacomo Trentanovi  
**Collaborazione:** Antonio Di Paola, Ilaria Morelli  
**Supporto Amministrativo:** Gianni Bartolini, Francesca Di Matteo  
**Garante della comunicazione:** Stefania Nesi

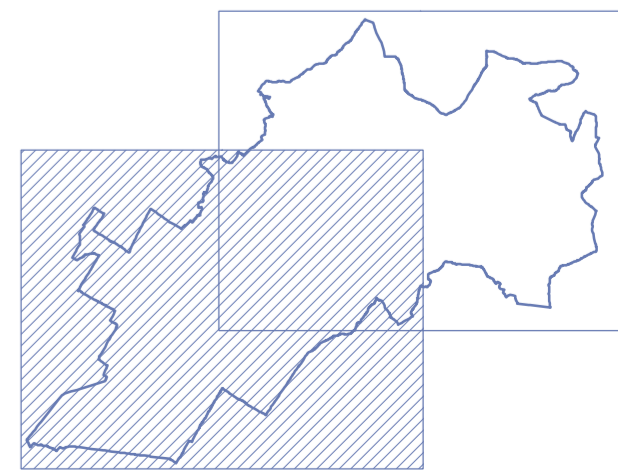

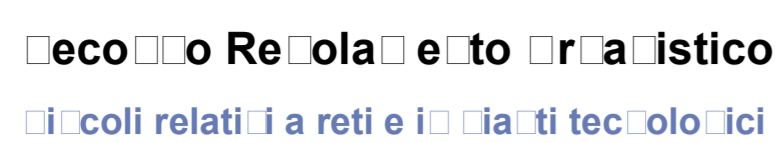


**ARATA**



Acquedotto:

- Adduttrice
- Distribuzione

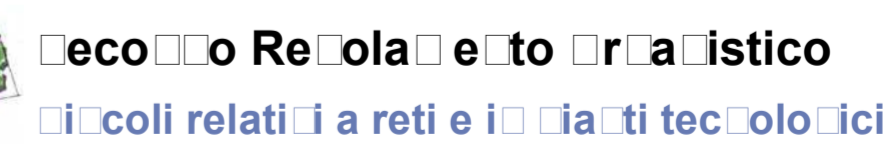


 Scala 1:10 000

☐ AR ☐ ATA

