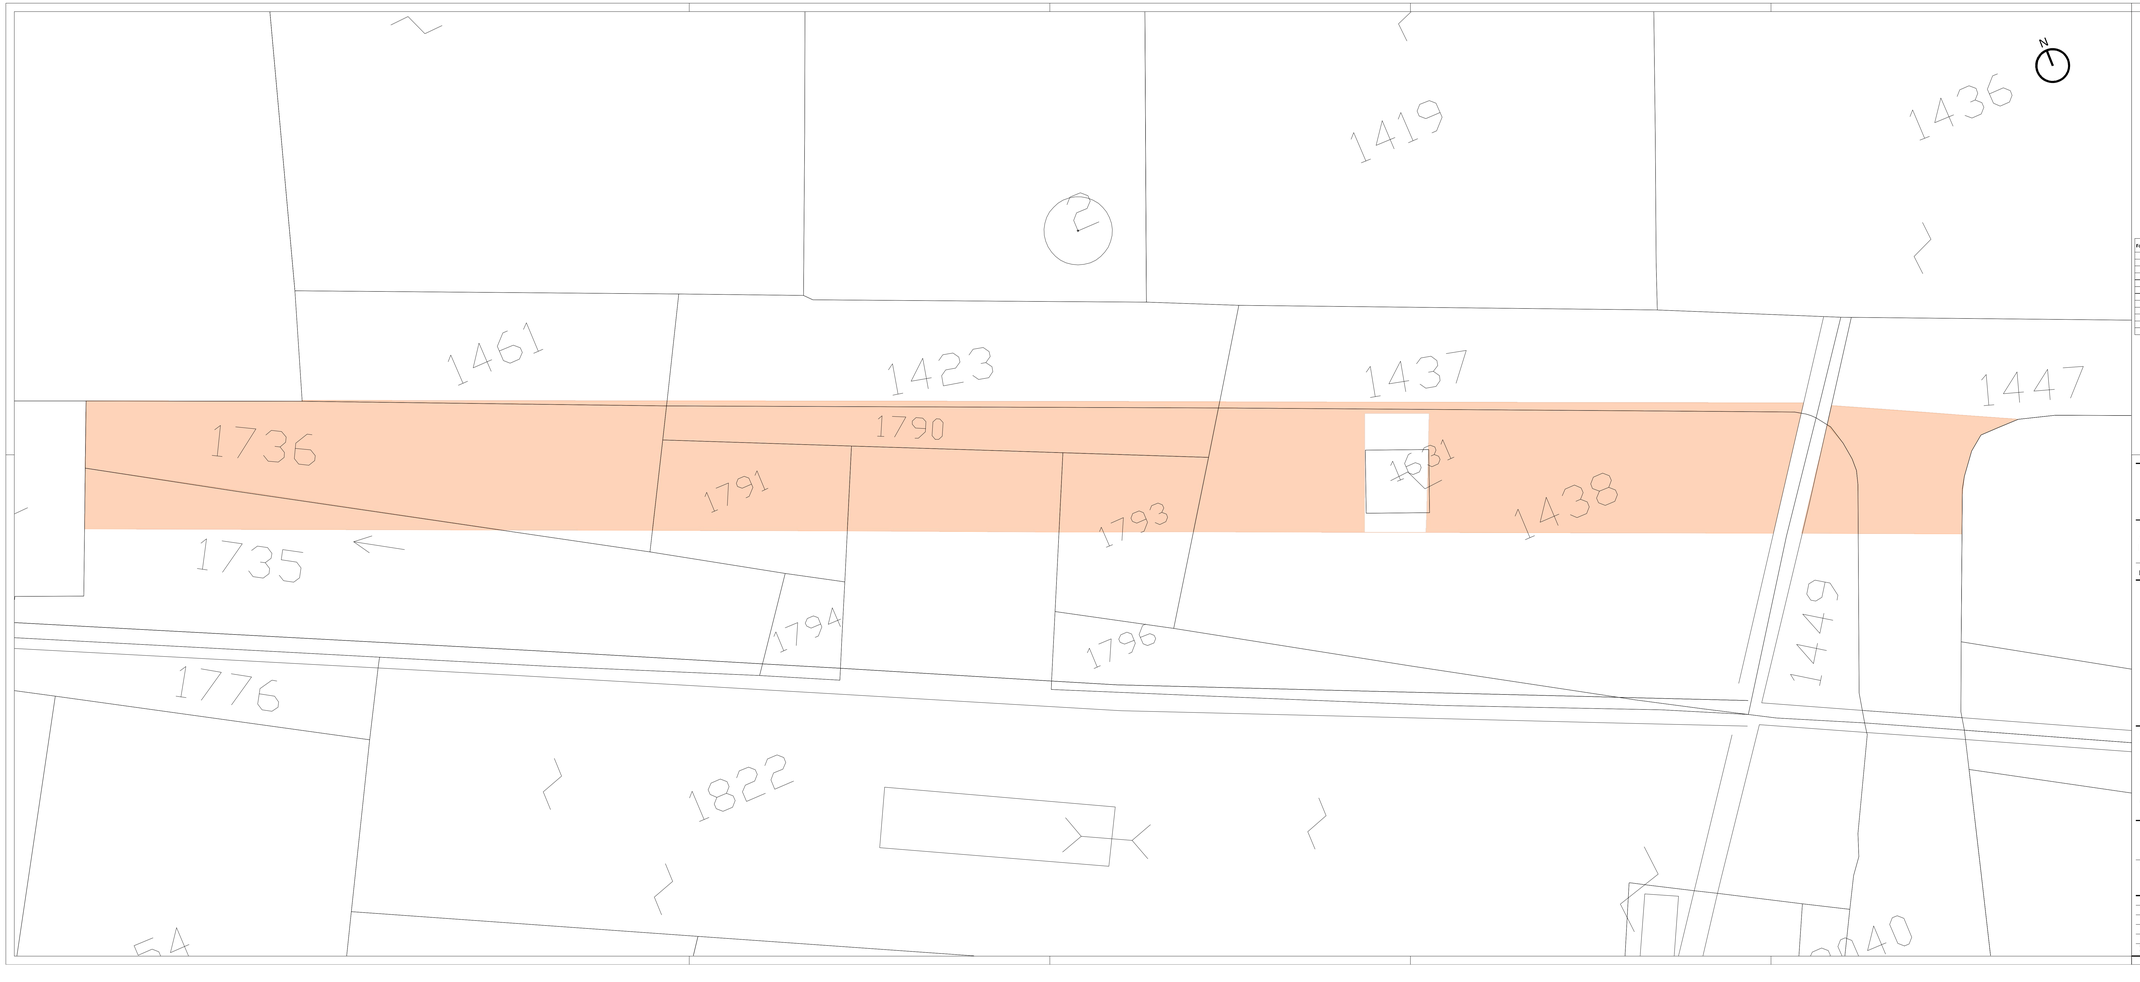

Legenda

stato di fatto		progetto
	Rilievo stato di fatto	
	Progetto	
	Catasto	
	Aree Espropio Progetto	
	Aree Occupazione Termporanea	

PARCHEGGIO DI VIA DEGLI SCALPELLINI

Foglio	Particella	Subalterno	Proprietario	Superficie Totale	Superficie Espropriata	Superficie Residuale	Superficie Occupata Temporaneamente
9	1736	-	COMUNE DI LASTRA A SIGNA				
9	1735	-	RIVIDI \ SRL	1.560	372	1.432	0
9	1790	-	RIVIDI \ SRL	325	325	0	0
9	1791	-	RIVIDI \ SRL	292	229	63	0
9	1791	-	RIVIDI \ SRL	295	195	139	0
9	1638		COMUNE DI LASTRA A SIGNA				
9	1640	-	RIVIDI \ SRL	345	56	289	0
9	1810	502	RIVIDI \ SRL	5.991	236	5.755	0
9	1642	-	COMUNE DI LASTRA A SIGNA				
9	1681	-	COMUNE DI LASTRA A SIGNA				
9	1631	-	COMUNE DI LASTRA A SIGNA				
9	1632	-	COMUNE DI LASTRA A SIGNA				

COMUNE DI LASTRA A SIGNA
CITTA' METROPOLITANA DI FIRENZE

ADEGUAMENTO DELLA VIABILITA' ESISTENTE
LOTTO FUNZIONALE 5

PROGETTO DEFINITIVO

Progettazione
TAU Engineering
TAU Engineering s.r.l.
p.iva e c.f. 11545099966
t. +39 02 26417244

Certificato UNI EN ISO 9001
n° 24163/01/S
emesso da RINA Services SpA
associato oice
via Privata Ostavia 18/7
20134 Milano
tecnico@tauengineering.net
tau@pec.tauengineering.net
www.tauengineering.net

Direzione tecnica
DOTT.ING. MARCO SALVADORI Sez.A DIRIG. di seconda fascia n° A 17453 MILANO

n° elaborato	*commessa*	*fase*	*livello*	*tipo*	*prog*	*rev*	*scala*
2.5.1	3841	PRO	D	PL	04	I	1:200

oggetto

PIANO PARTICELLARE DI ESPROPRIO

rev	*data*	*autore*	*verifica*	*approvazione*
A	28.10.2019	Valentina Zangrolami	Marco Salvadori	Giorgio Monni
G	06.08.2021	Valentina Zangrolami	Marco Salvadori	Giorgio Monni
H	30.03.2022	Valentina Zangrolami	Marco Salvadori	Giorgio Monni
I	25.05.2022	Valentina Zangrolami	Marco salvadori	Giorgio Monni

Il presente elaborato, di questo documento e tramite alla società TAU Engineering s.r.l. di cui sopra è legale, è protetto da diritti di autore ed è pertanto vietato utilizzare ad altro scopo eccetto quello per il quale è stato realizzato e fornito senza l'autorizzazione scritta di Tau Engineering s.r.l. Non è ammessa la riproduzione, la cessione a terzi o riproduzione, la cessione proprietaria totale o parziale del disegno.