

e-distribuzione

Infrastrutture e Reti Italia
Area Regionale Toscana Umbria
Programmazione e Gestione-PLA
Autorizzazioni e Patrimonio Ind.
Via Quintino Sella, 81 - 50136 FIRENZE

PRATICA
AUT_
2350740

Progetto definitivo per la ricostruzione e l'esercizio dell'elettrodotto a Media Tensione (15 kV) n° D32018861 denominato "Boccheggiano" da realizzarsi nel Comune di Massa Marittima in Provincia di Grosseto.

PIANO PARTICELLARE

PROGETTISTA

polienergie s.u.r.l.

Faenza, 29/04/22


Ing. Mattia Biondini




LOCALIZZAZIONE PLANIMETRICA - scala 1:10.000



LOCALIZZAZIONE PLANIMETRICA - scala 1:10.000

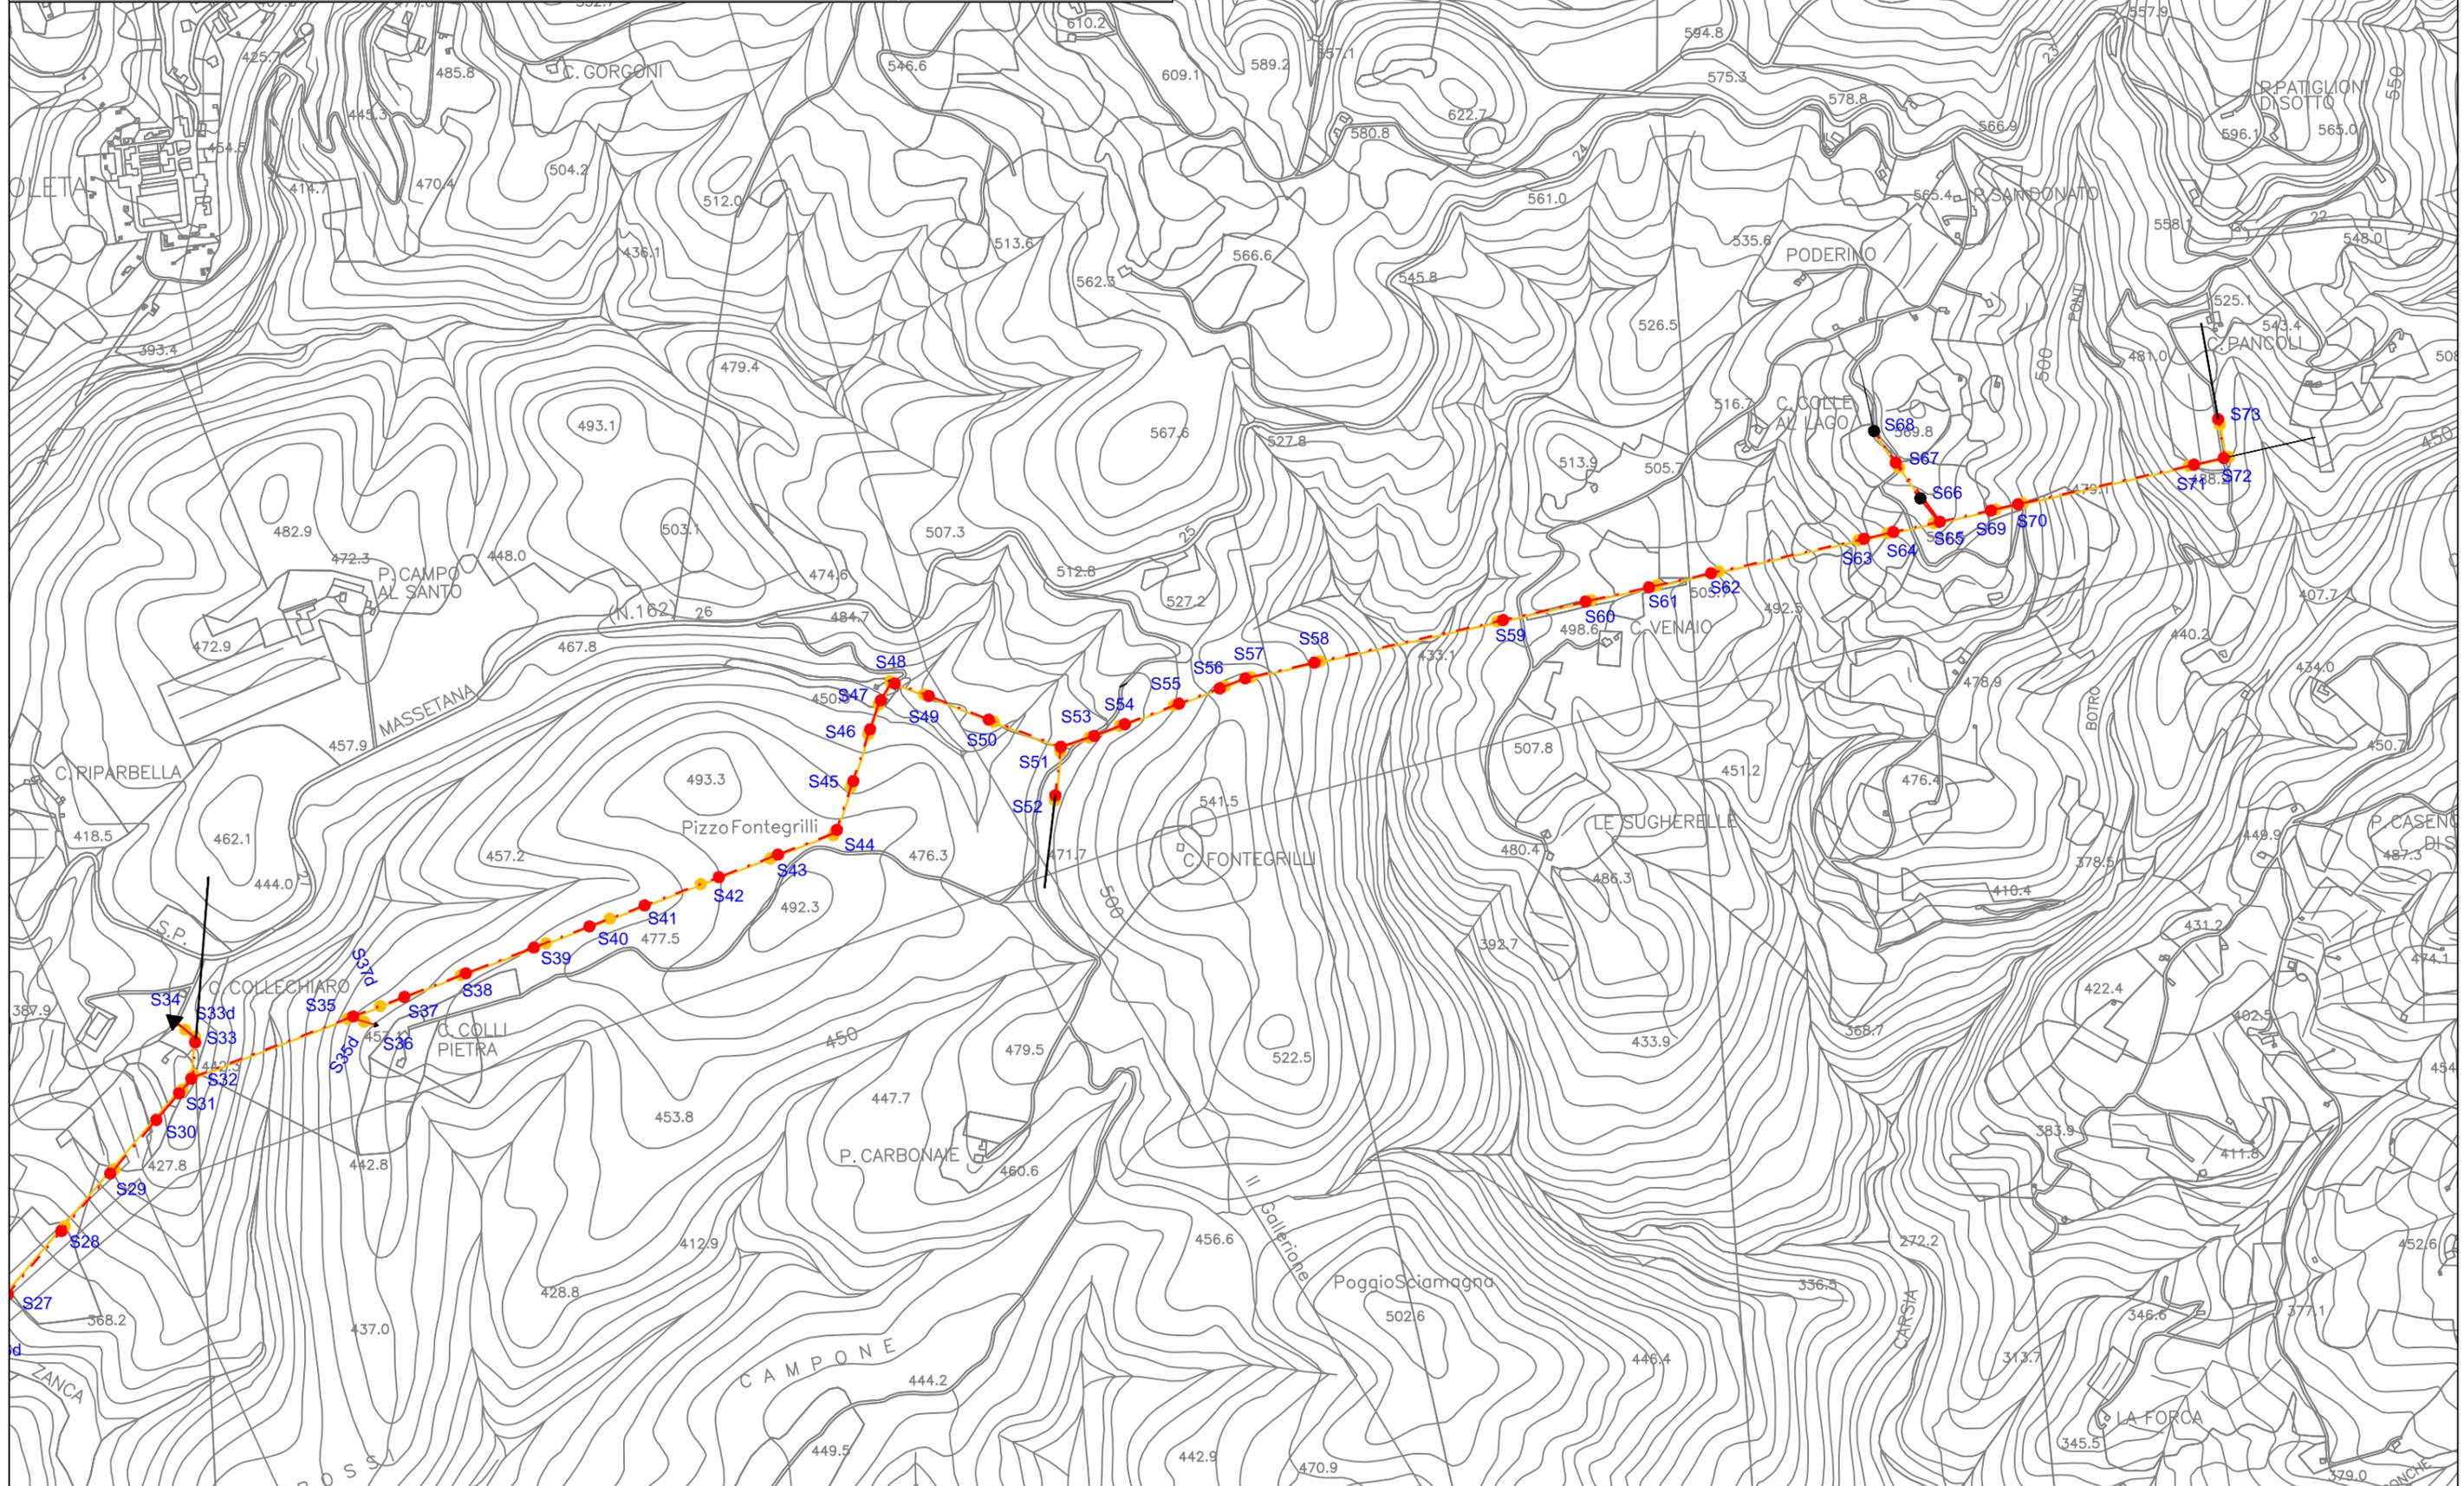

LEGENDA RAPPRESENTAZIONE LINEE E IMPIANTI

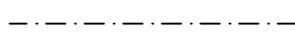	CAVO MT SOTTERRANEO NUOVO
	CAVO MT AEREO NUOVO
	CAVO MT AEREO ESISTENTE
	SOSTEGNO LINEA MT AEREA NUOVO
	SOSTEGNO LINEA MT AEREA ESISTENTE
	CABINA MT/BT ESISTENTE
	n° DI RIFERIMENTO SOSTEGNO ELETTRODOTTO
	n° DI RIFERIMENTO DITTA CATASTALE



LEGENDA RAPPRESENTAZIONE LINEE E IMPIANTI


- CAVO MT AEREO NUOVO
- DEMOLIZIONE
- LINEA AEREA MT ESIST.
- SOST. LINEA MT NUOVO
- SOST. LINEA MT DEMOLIZ.
- SOST. LINEA MT ESISTEN.

- PTP ESISTENTE
- CABINA ESISTENTE
- CABINA NUOVA
- TRALICCIO DEMOLIZ.

Tavola n. 1 di 9

LOCALIZZAZIONE PLANIMETRICA - scala 1:2.000

MASSA MARITTIMA
FOGLIO 107

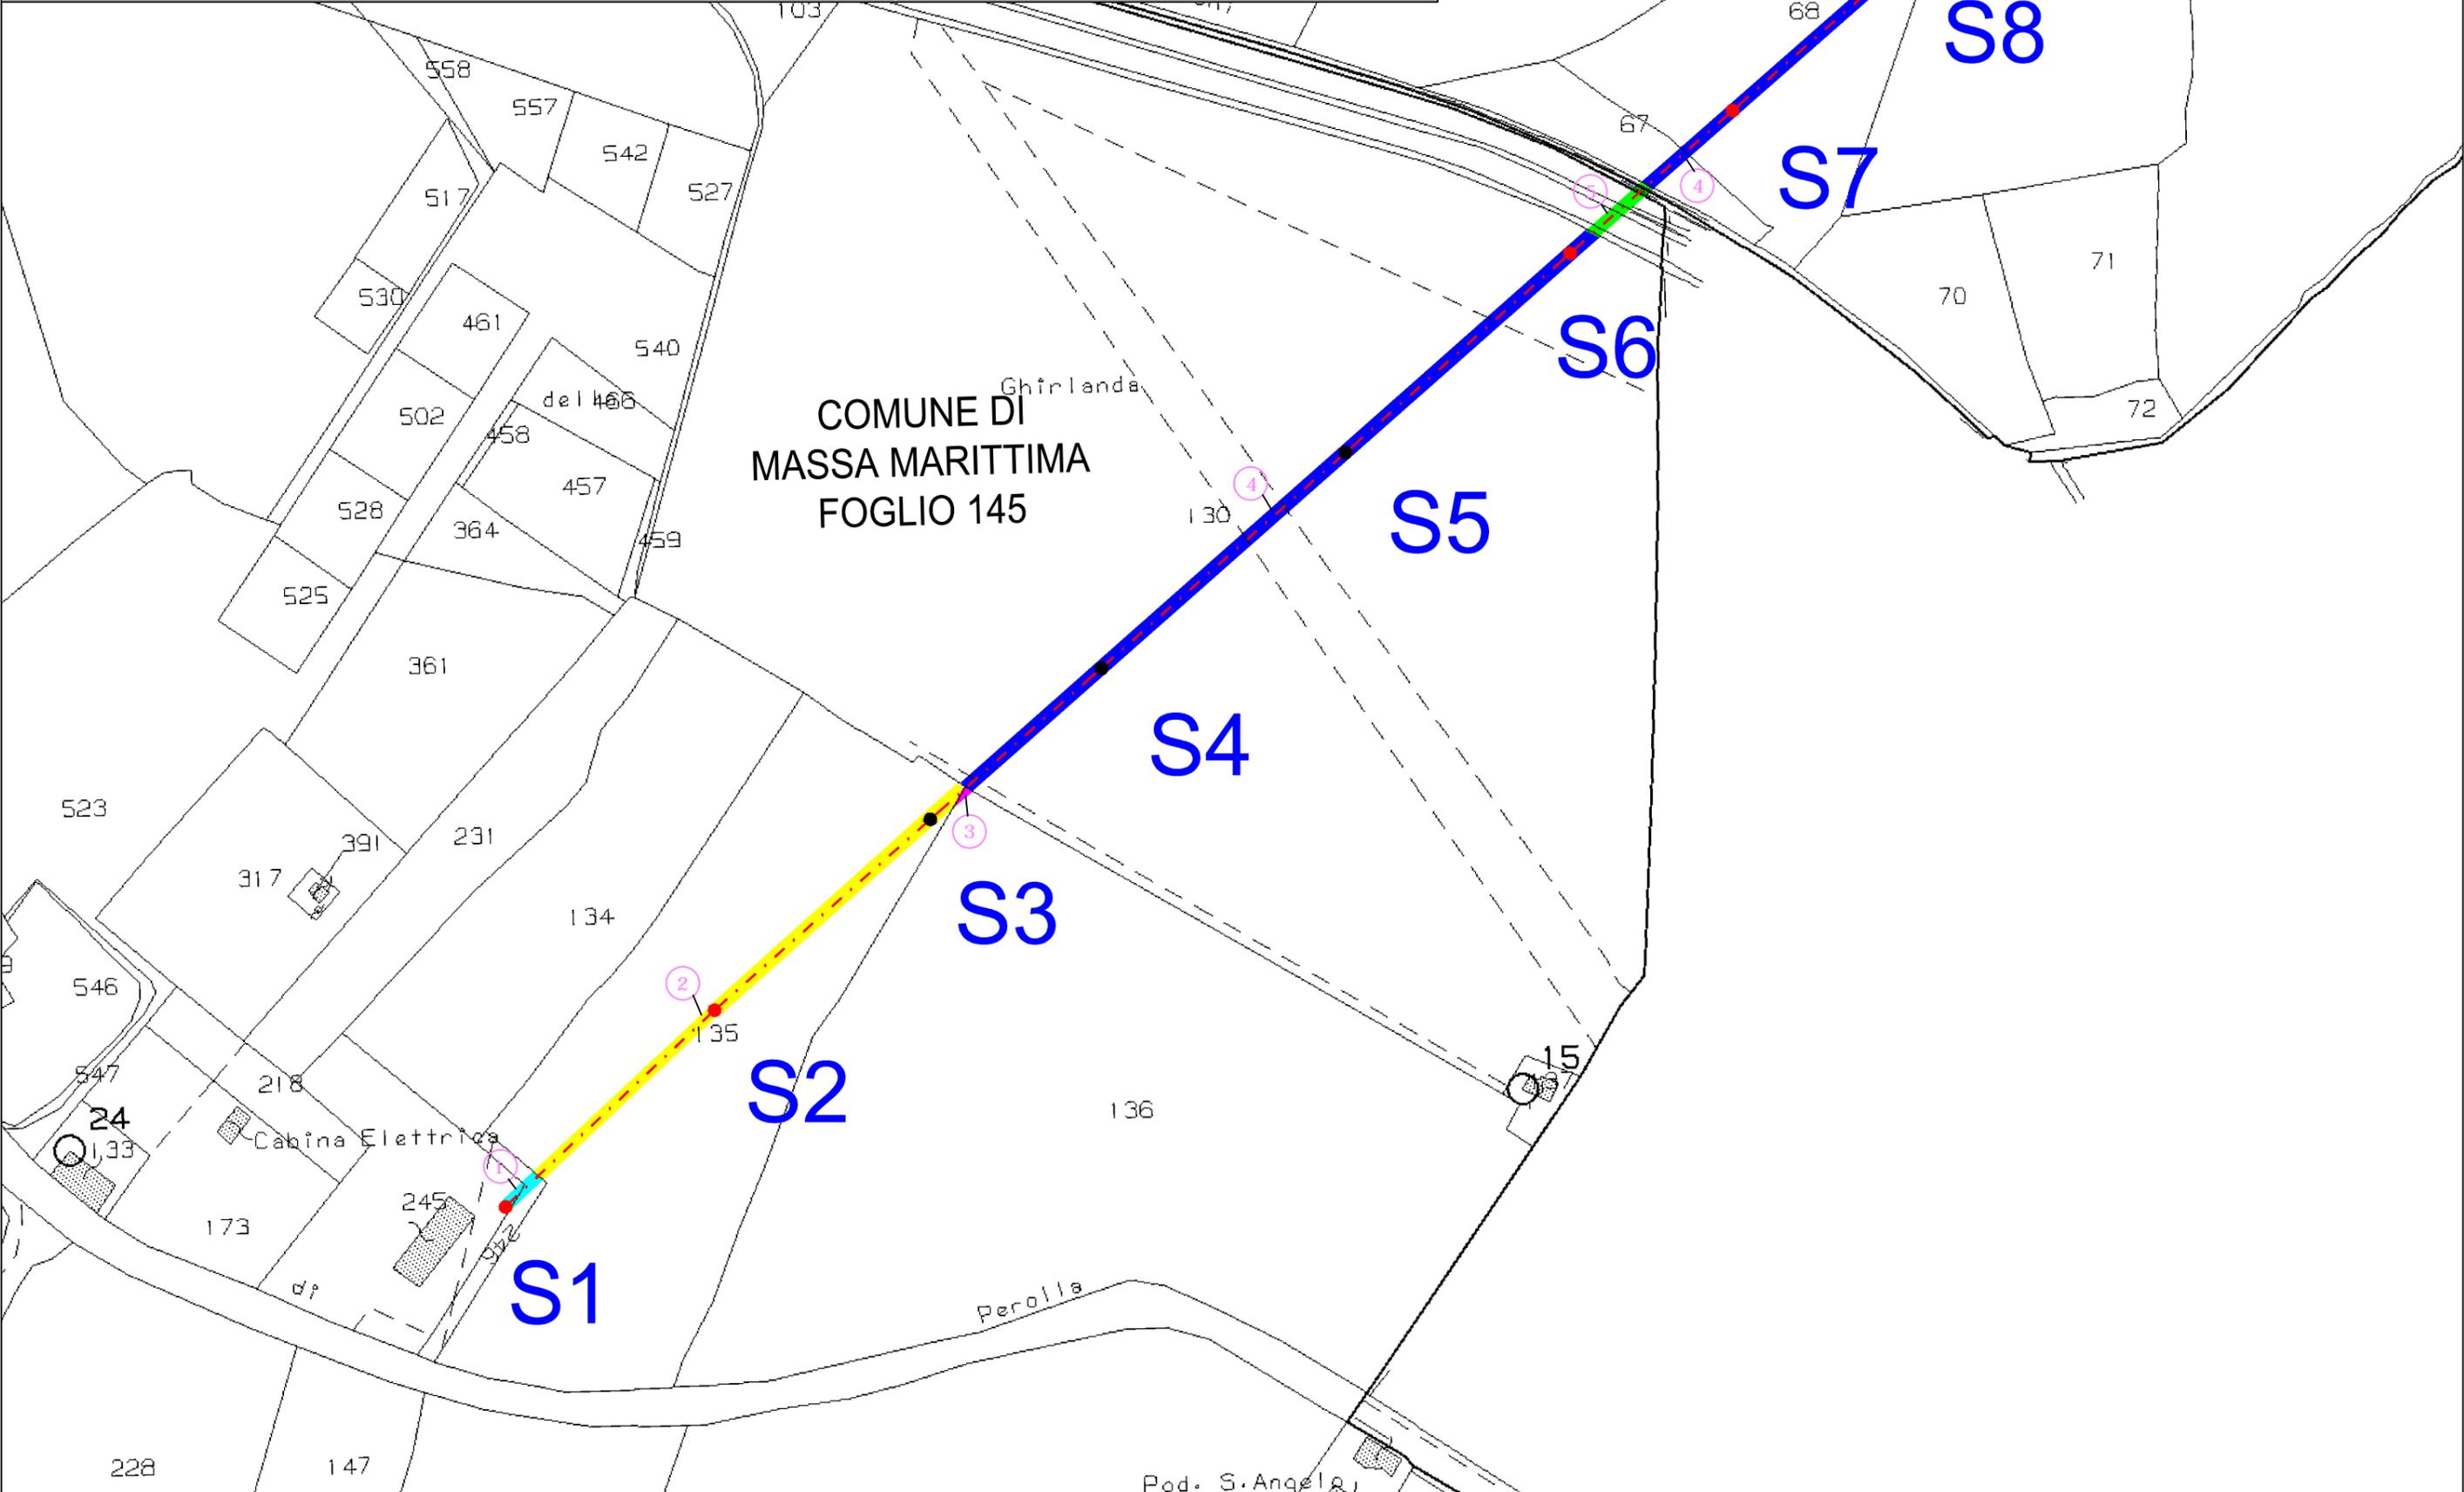



LEGENDA RAPPRESENTAZIONE LINEE E IMPIANTI

	CAVO MT AEREO NUOVO		PTP ESISTENTE
	DEMOLIZIONE		CABINA ESISTENTE
	LINEA AEREA MT ESIST.		CABINA NUOVA
	SOST. LINEA MT NUOVO		TRALICCIO DEMOLIZ.
	SOST. LINEA MT DEMOLIZ.		
	SOST. LINEA MT ESISTEN.		

Tavola n. 2 di 9

LOCALIZZAZIONE PLANIMETRICA - scala 1:2.000

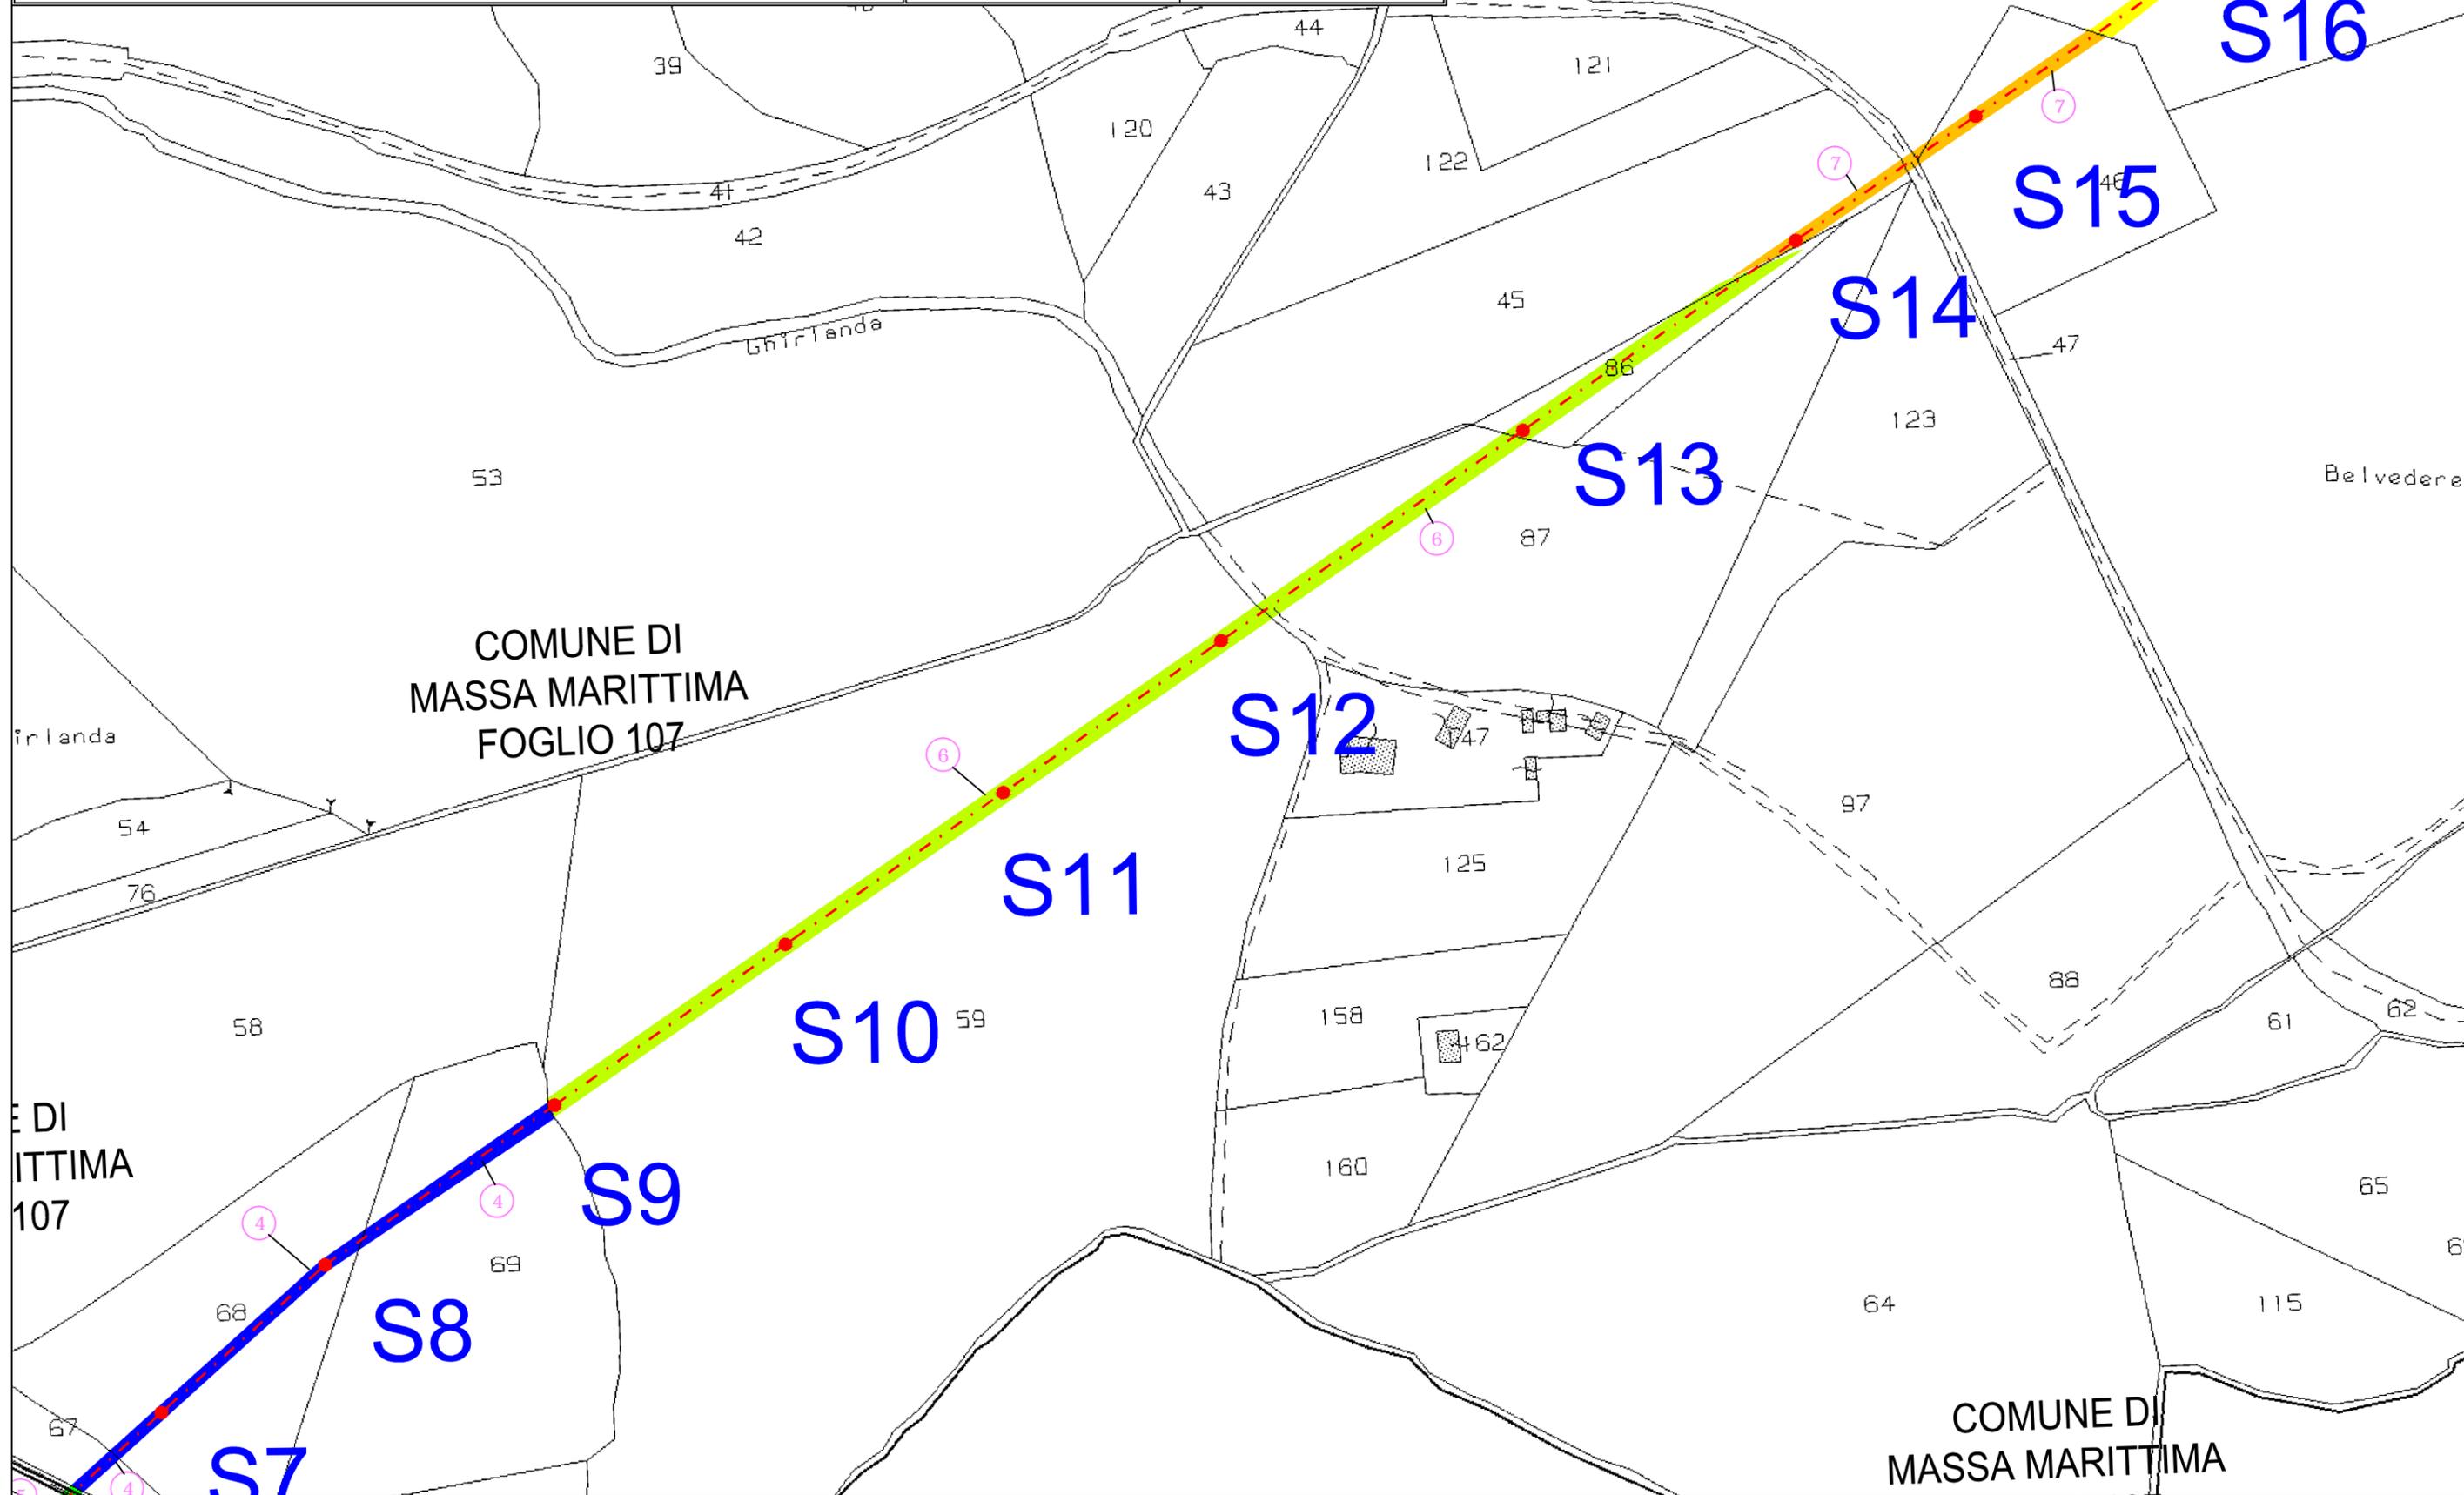


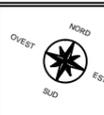

LEGENDA RAPPRESENTAZIONE LINEE E IMPIANTI	
CAVO MT AEREO NUOVO	PTP ESISTENTE
DEMOLIZIONE	CABINA ESISTENTE
LINEA AEREA MT ESIST.	CABINA NUOVA
SOST. LINEA MT NUOVO	TRALICCIO DEMOLIZ.
SOST. LINEA MT DEMOLIZ.	
SOST. LINEA MT ESISTEN.	

Tavola n. 3 di 9


LOCALIZZAZIONE PLANIMETRICA - scala 1:2.000

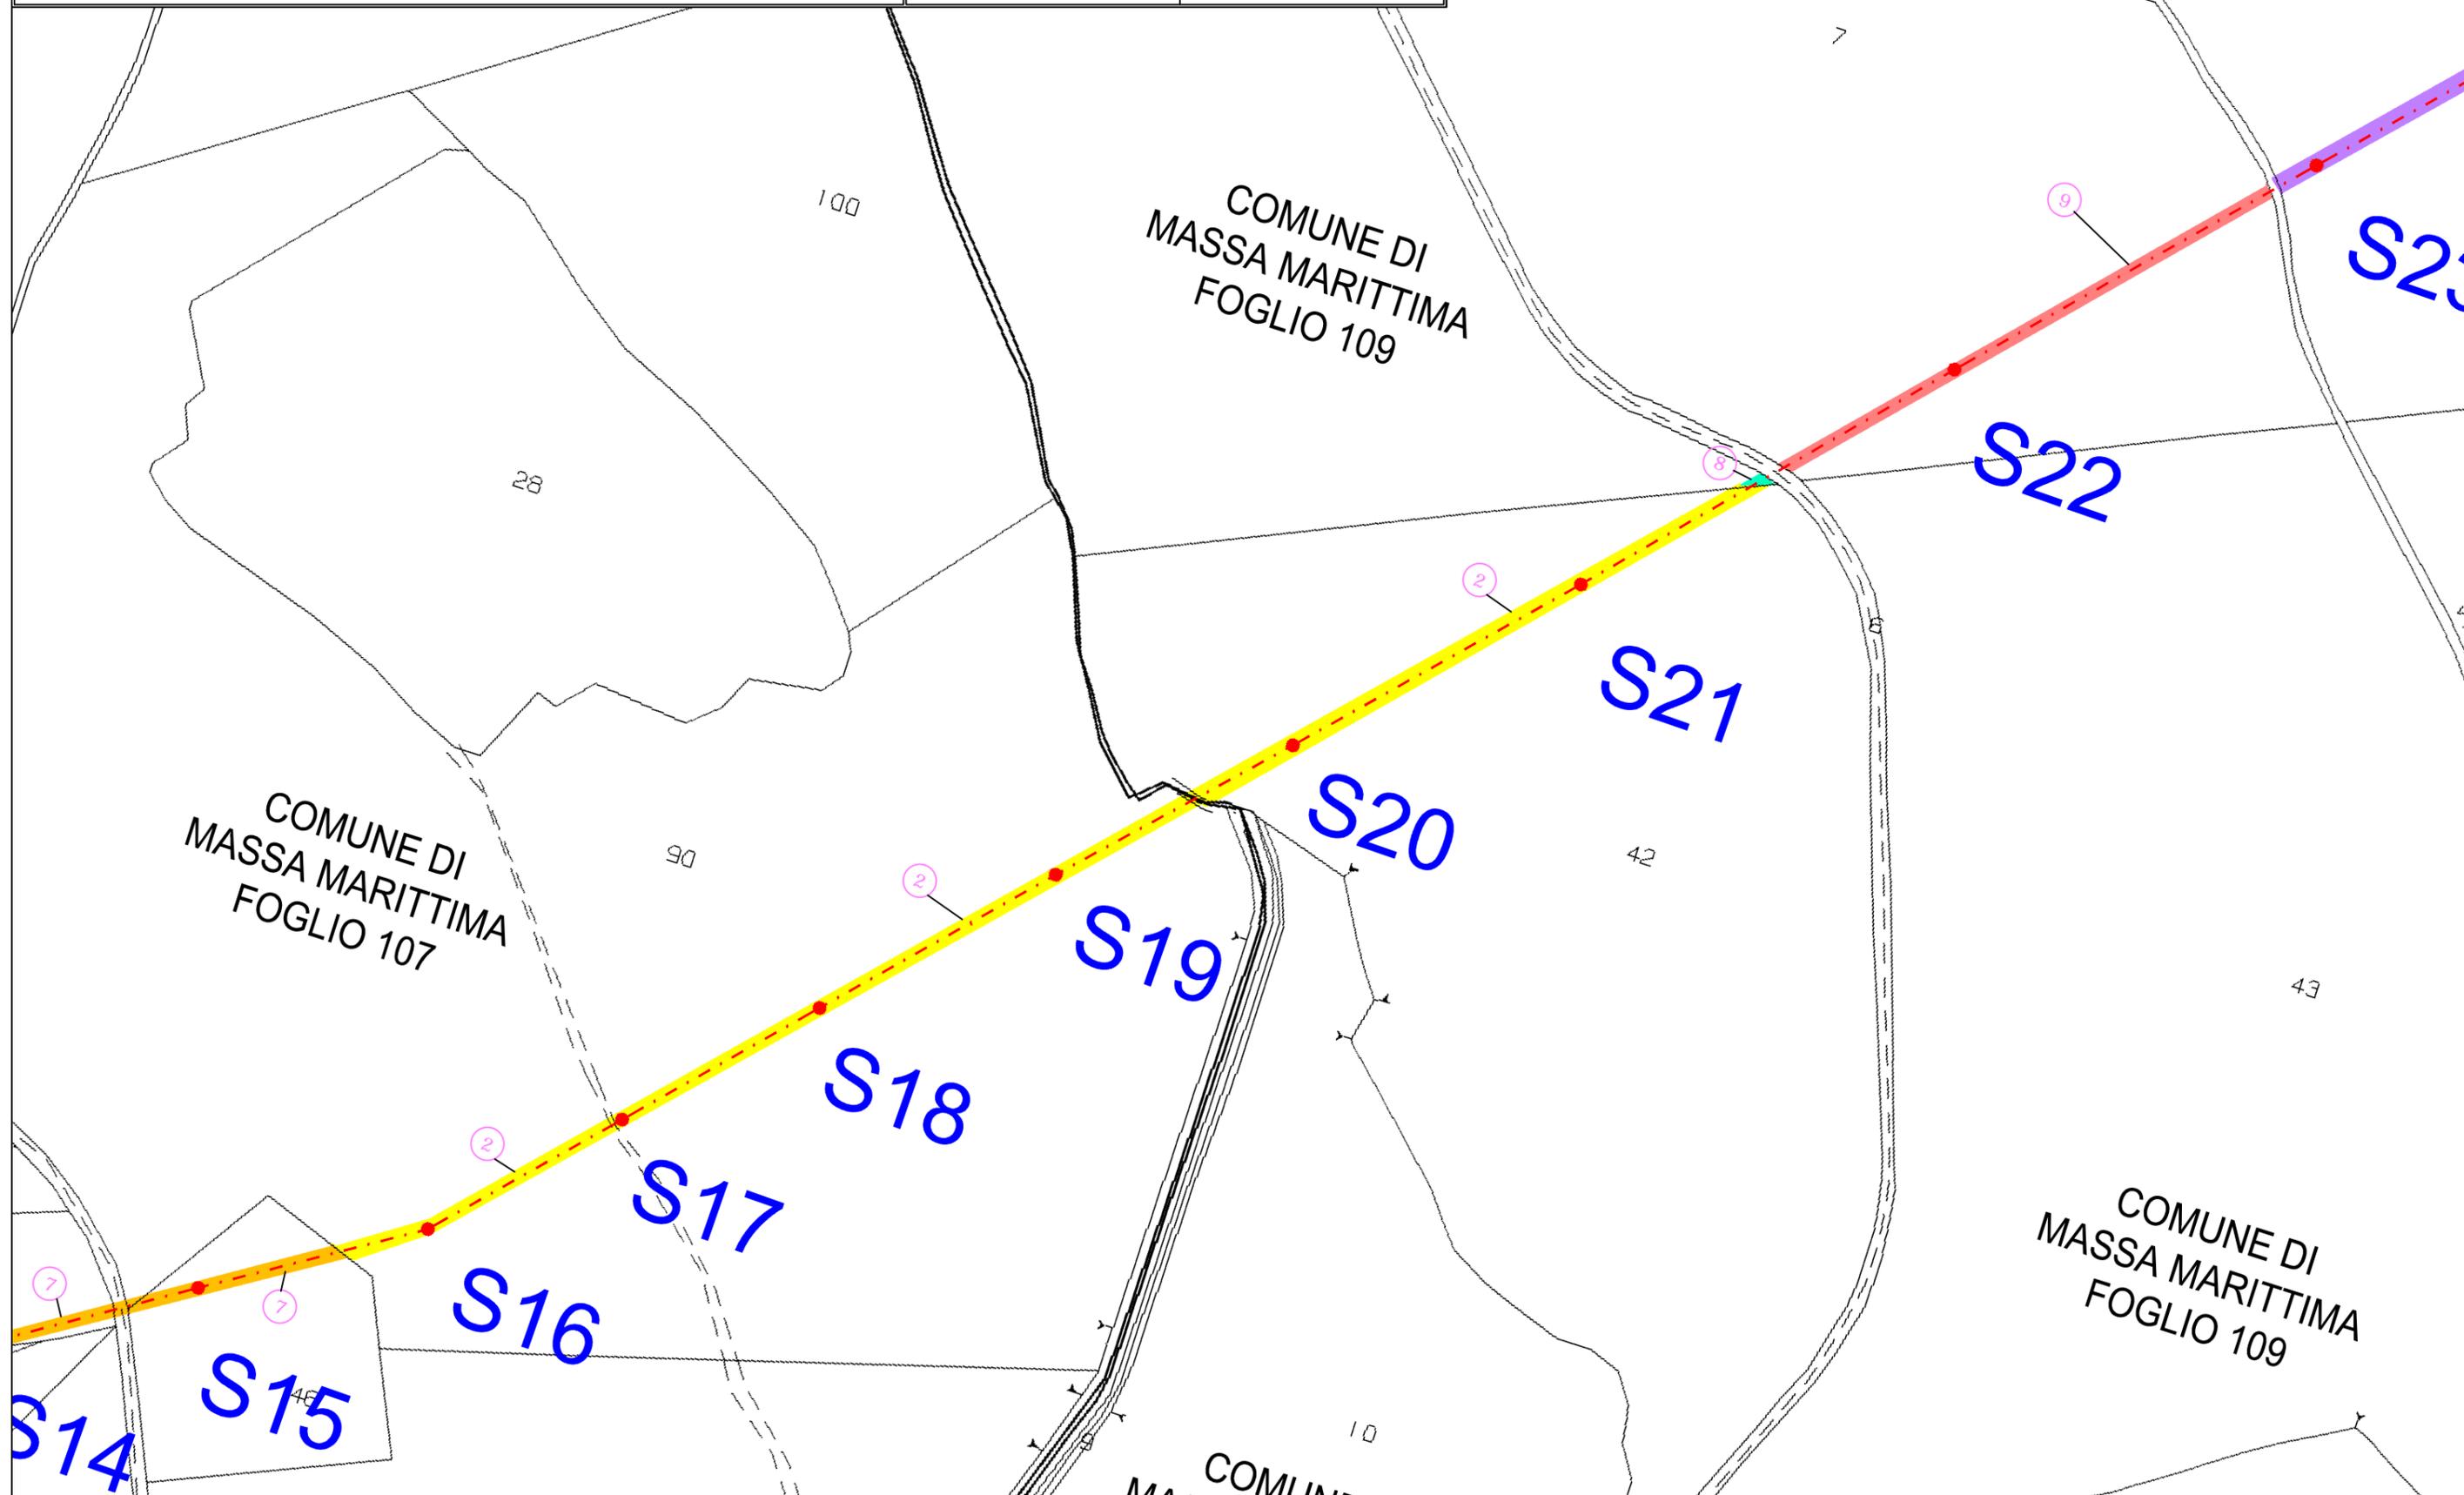



LEGENDA RAPPRESENTAZIONE LINEE E IMPIANTI	
	CAVO MT AEREO NUOVO
	DEMOLIZIONE
	LINEA AEREA MT ESIST.
	SOST. LINEA MT NUOVO
	SOST. LINEA MT DEMOLIZ.
	SOST. LINEA MT ESISTEN.
	PTP ESISTENTE
	CABINA ESISTENTE
	CABINA NUOVA
	TRALICCIO DEMOLIZ.


LOCALIZZAZIONE PLANIMETRICA - scala 1:2.000

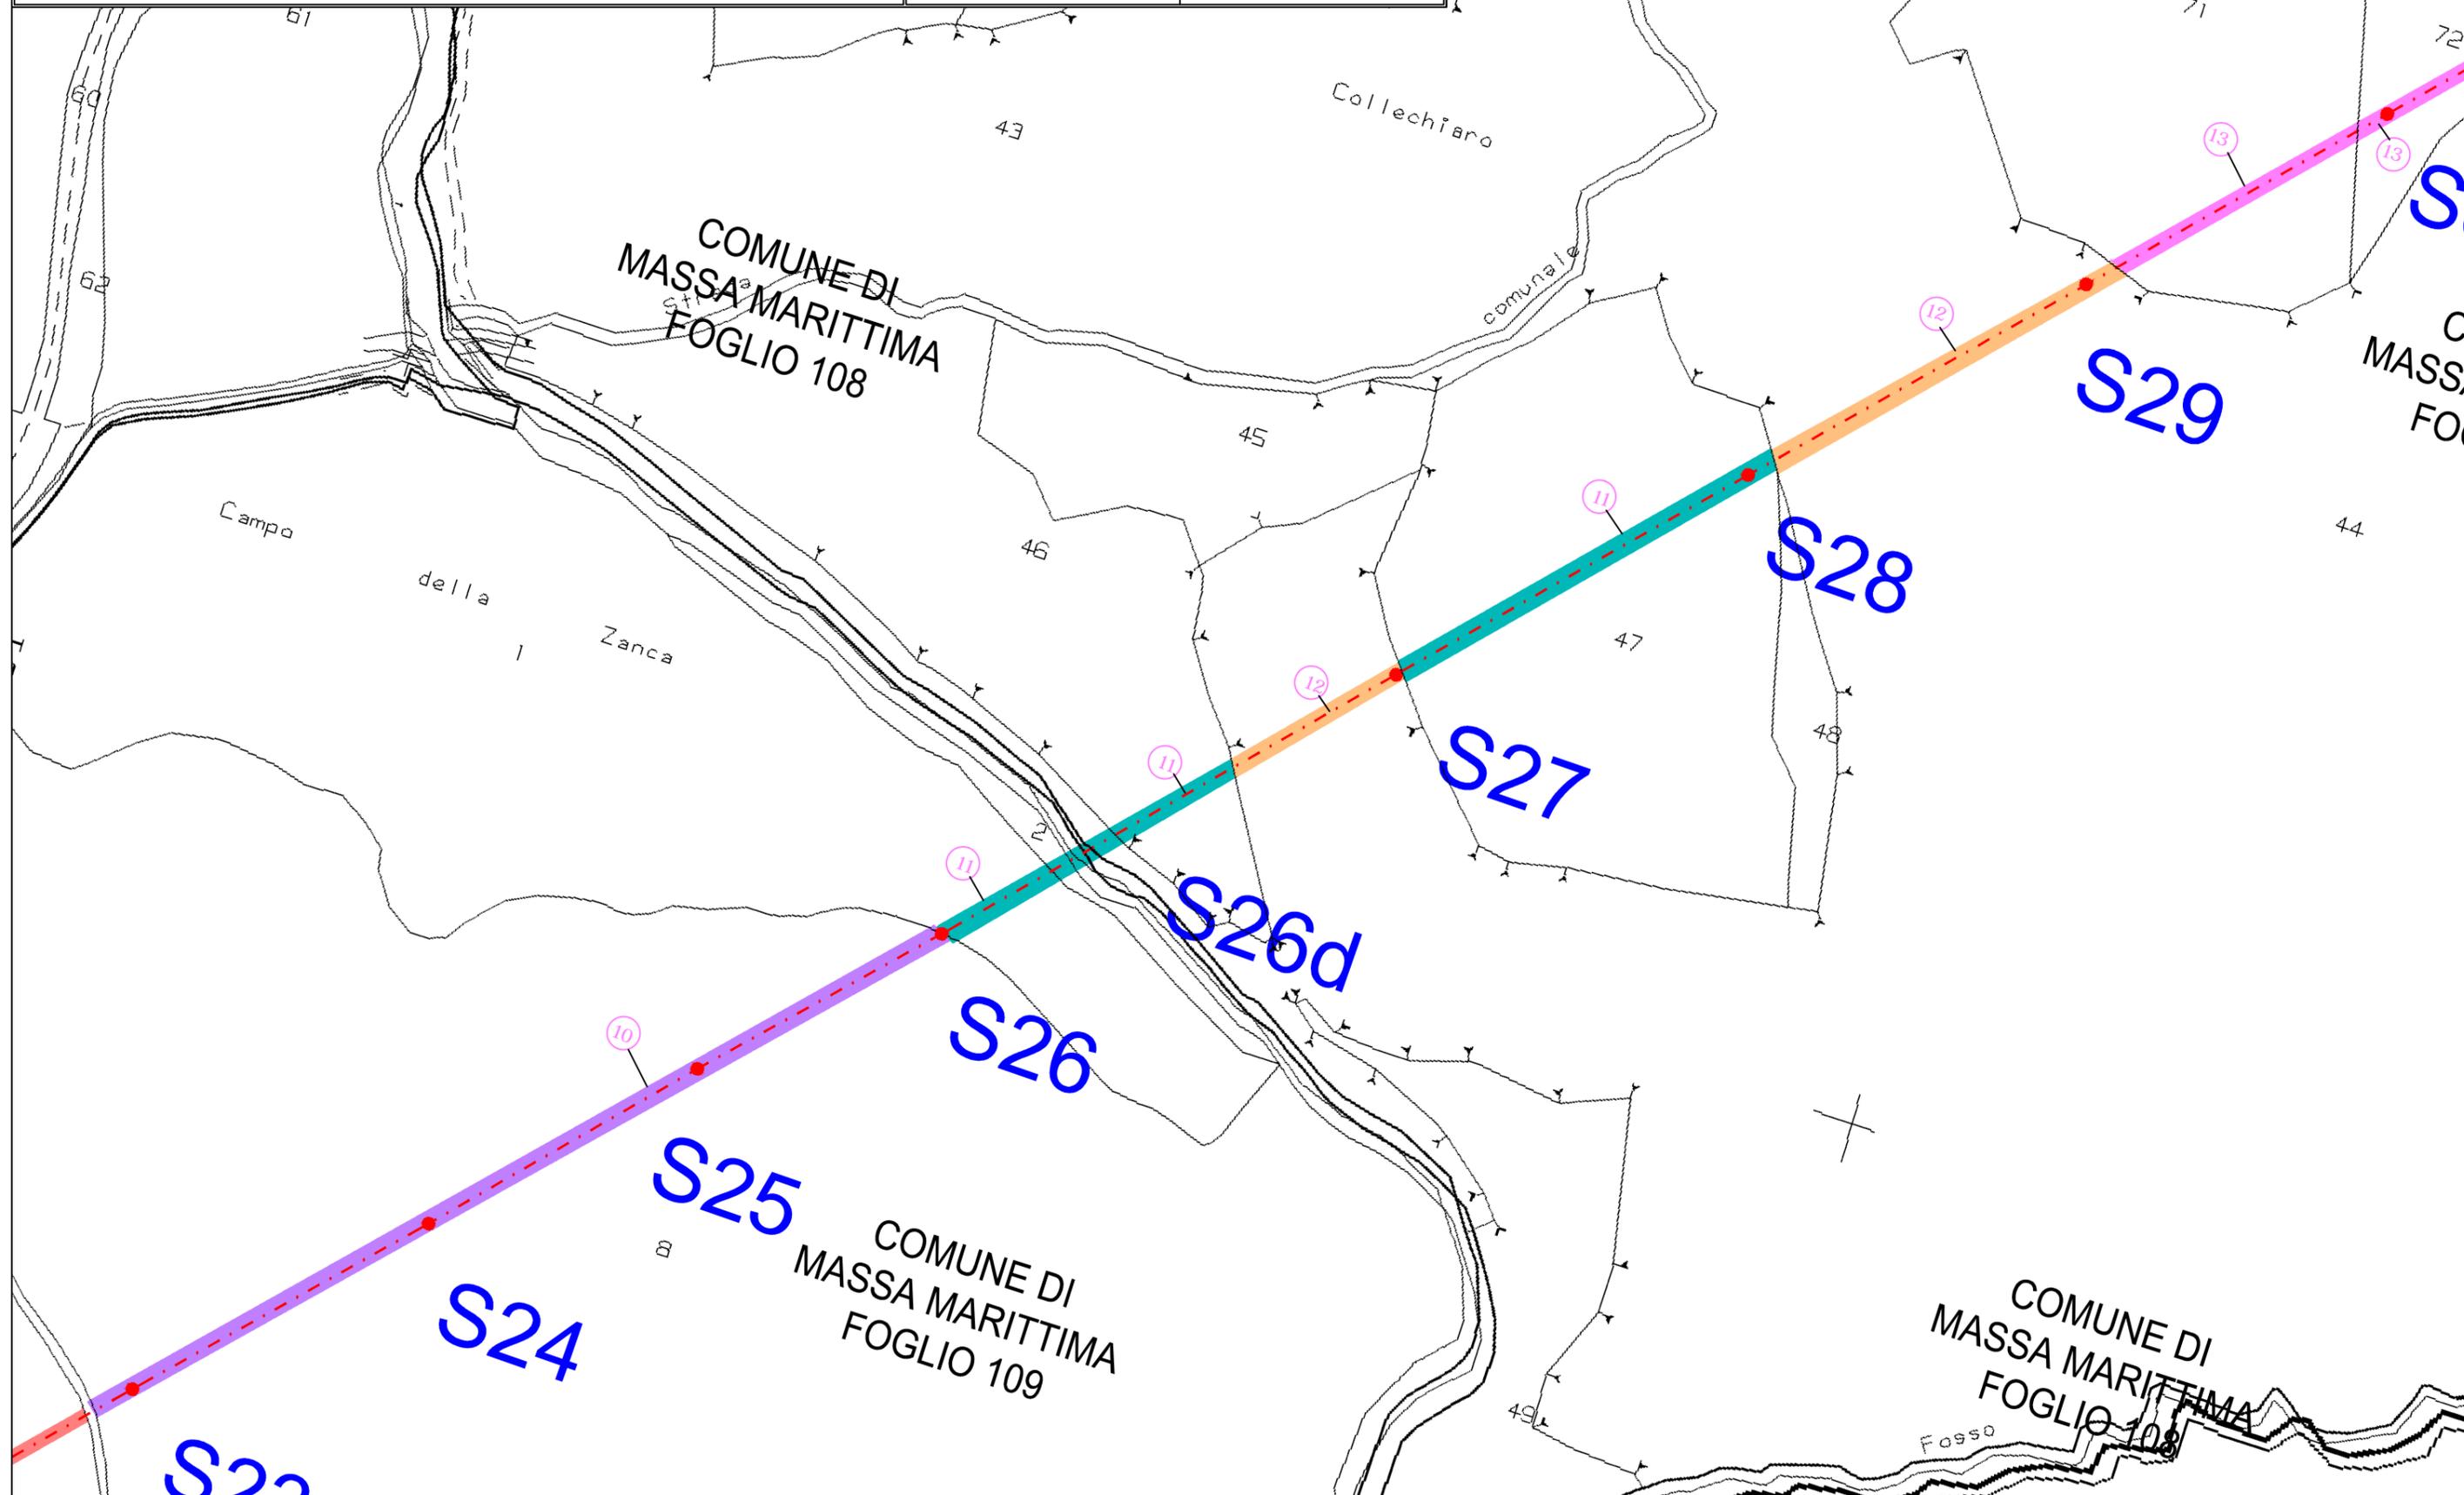



LEGENDA RAPPRESENTAZIONE LINEE E IMPIANTI	
	CAVO MT AEREO NUOVO
	DEMOLIZIONE
	LINEA AEREA MT ESIST.
	SOST. LINEA MT NUOVO
	SOST. LINEA MT DEMOLIZ.
	SOST. LINEA MT ESISTEN.
	PTP ESISTENTE
	CABINA ESISTENTE
	CABINA NUOVA
	TRALICCIO DEMOLIZ.

LOCALIZZAZIONE PLANIMETRICA - scala 1:2.000

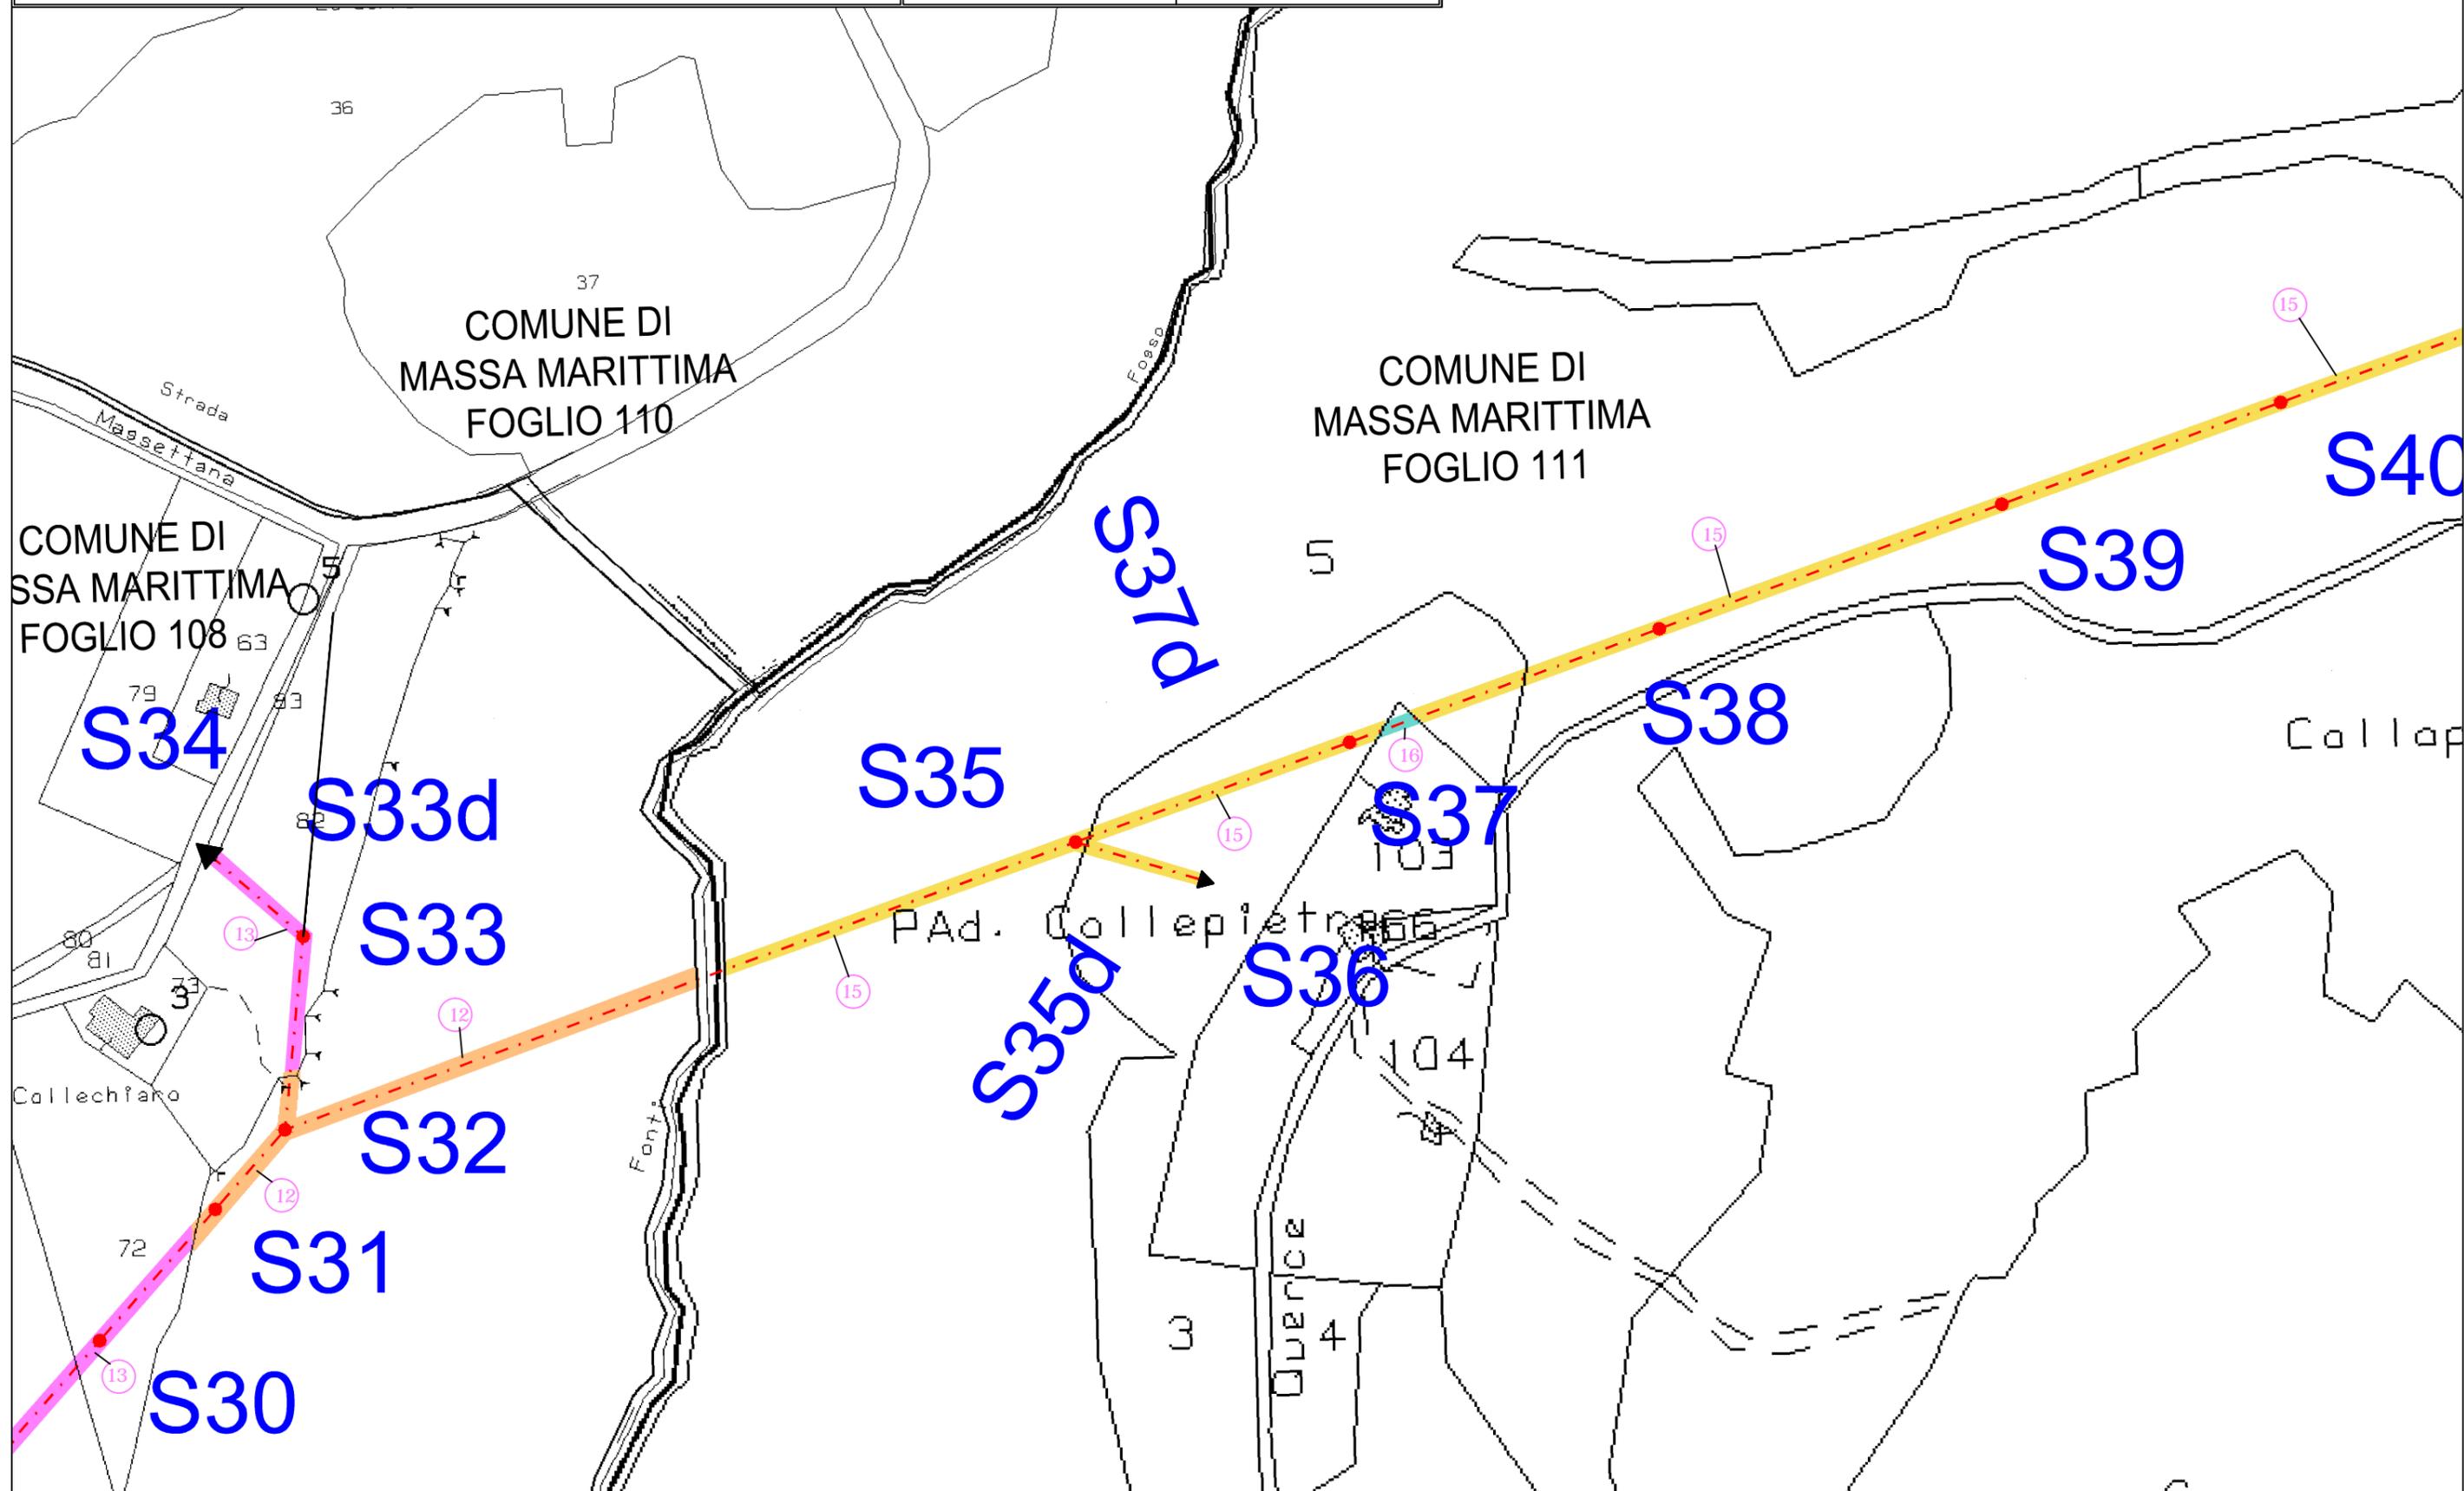




LEGENDA RAPPRESENTAZIONE LINEE E IMPIANTI

CAVO MT AEREO NUOVO	PTP ESISTENTE
DEMOLIZIONE	CABINA ESISTENTE
LINEA AEREA MT ESIST.	CABINA NUOVA
SOST. LINEA MT NUOVO	TRALICCIO DEMOLIZ.
SOST. LINEA MT DEMOLIZ.	
SOST. LINEA MT ESISTEN.	

Tavola n. 6 di 9

LOCALIZZAZIONE PLANIMETRICA - scala 1:2.000

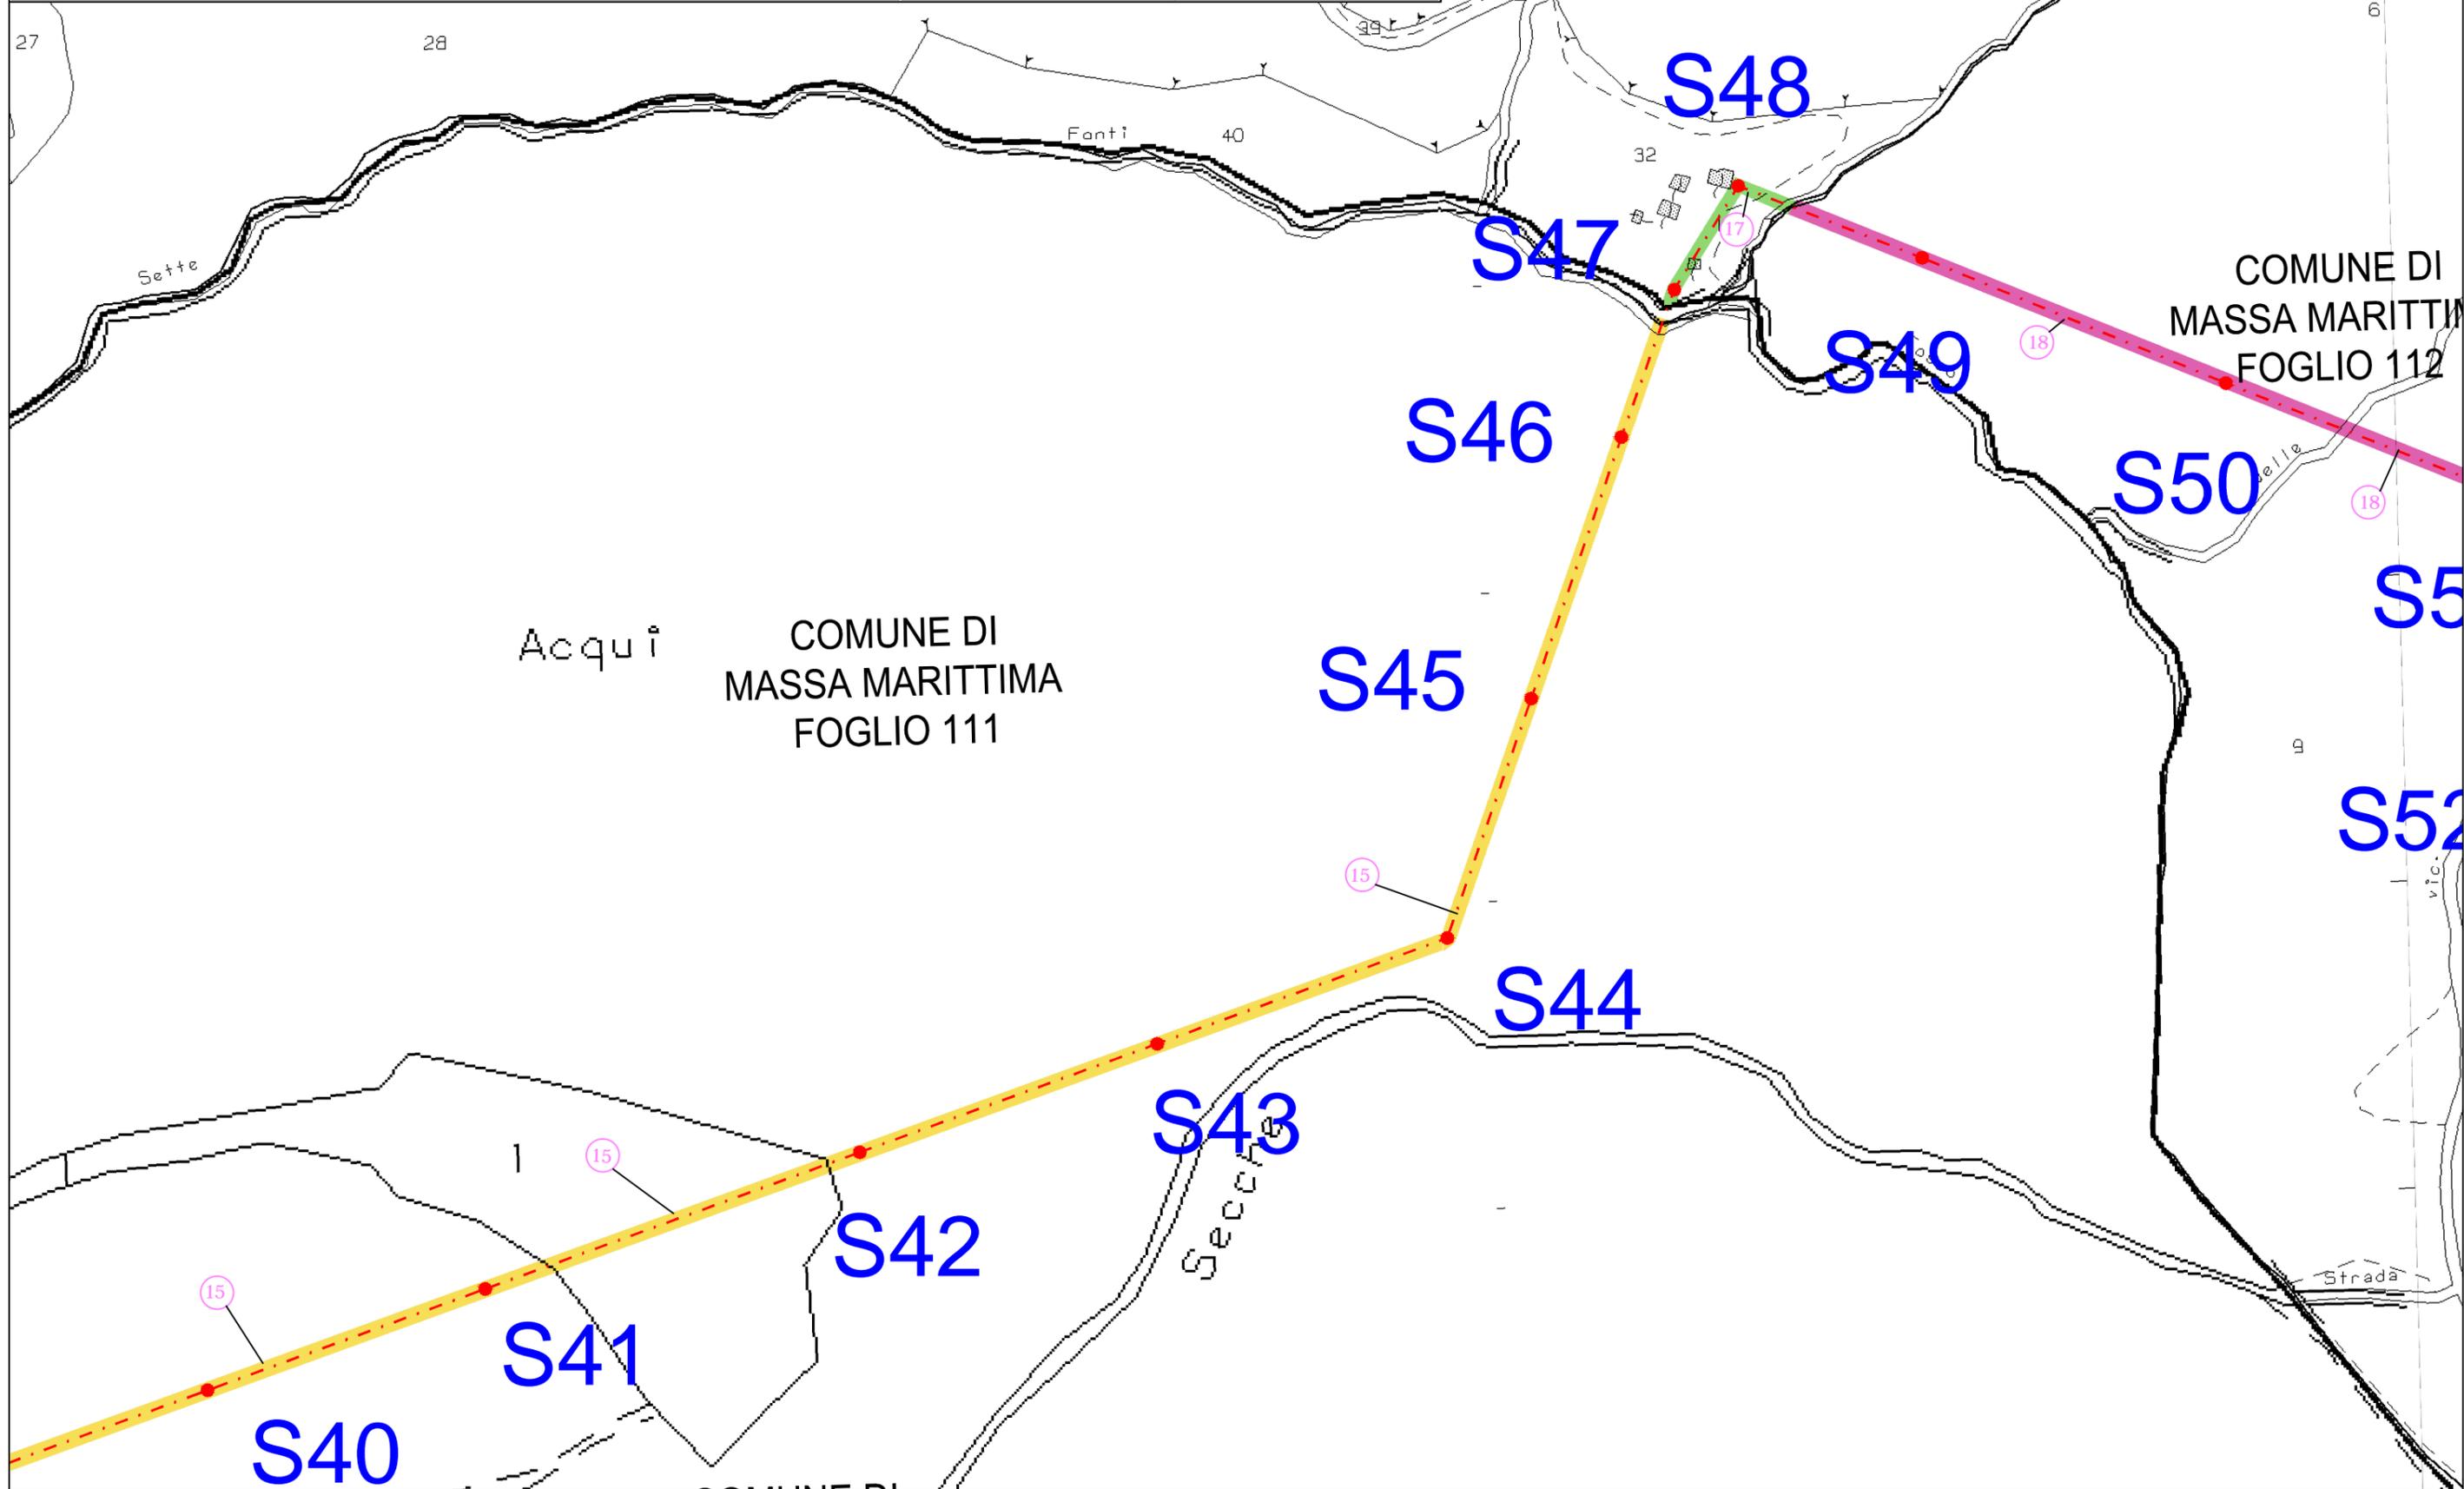




LEGENDA RAPPRESENTAZIONE LINEE E IMPIANTI

	CAVO MT AEREO NUOVO		PTP ESISTENTE
	DEMOLIZIONE		CABINA ESISTENTE
	LINEA AEREA MT ESIST.		CABINA NUOVA
	SOST. LINEA MT NUOVO		TRALICCIO DEMOLIZ.
	SOST. LINEA MT DEMOLIZ.		
	SOST. LINEA MT ESISTEN.		

Tavola n. 7 di 9


LOCALIZZAZIONE PLANIMETRICA - scala 1:2.000

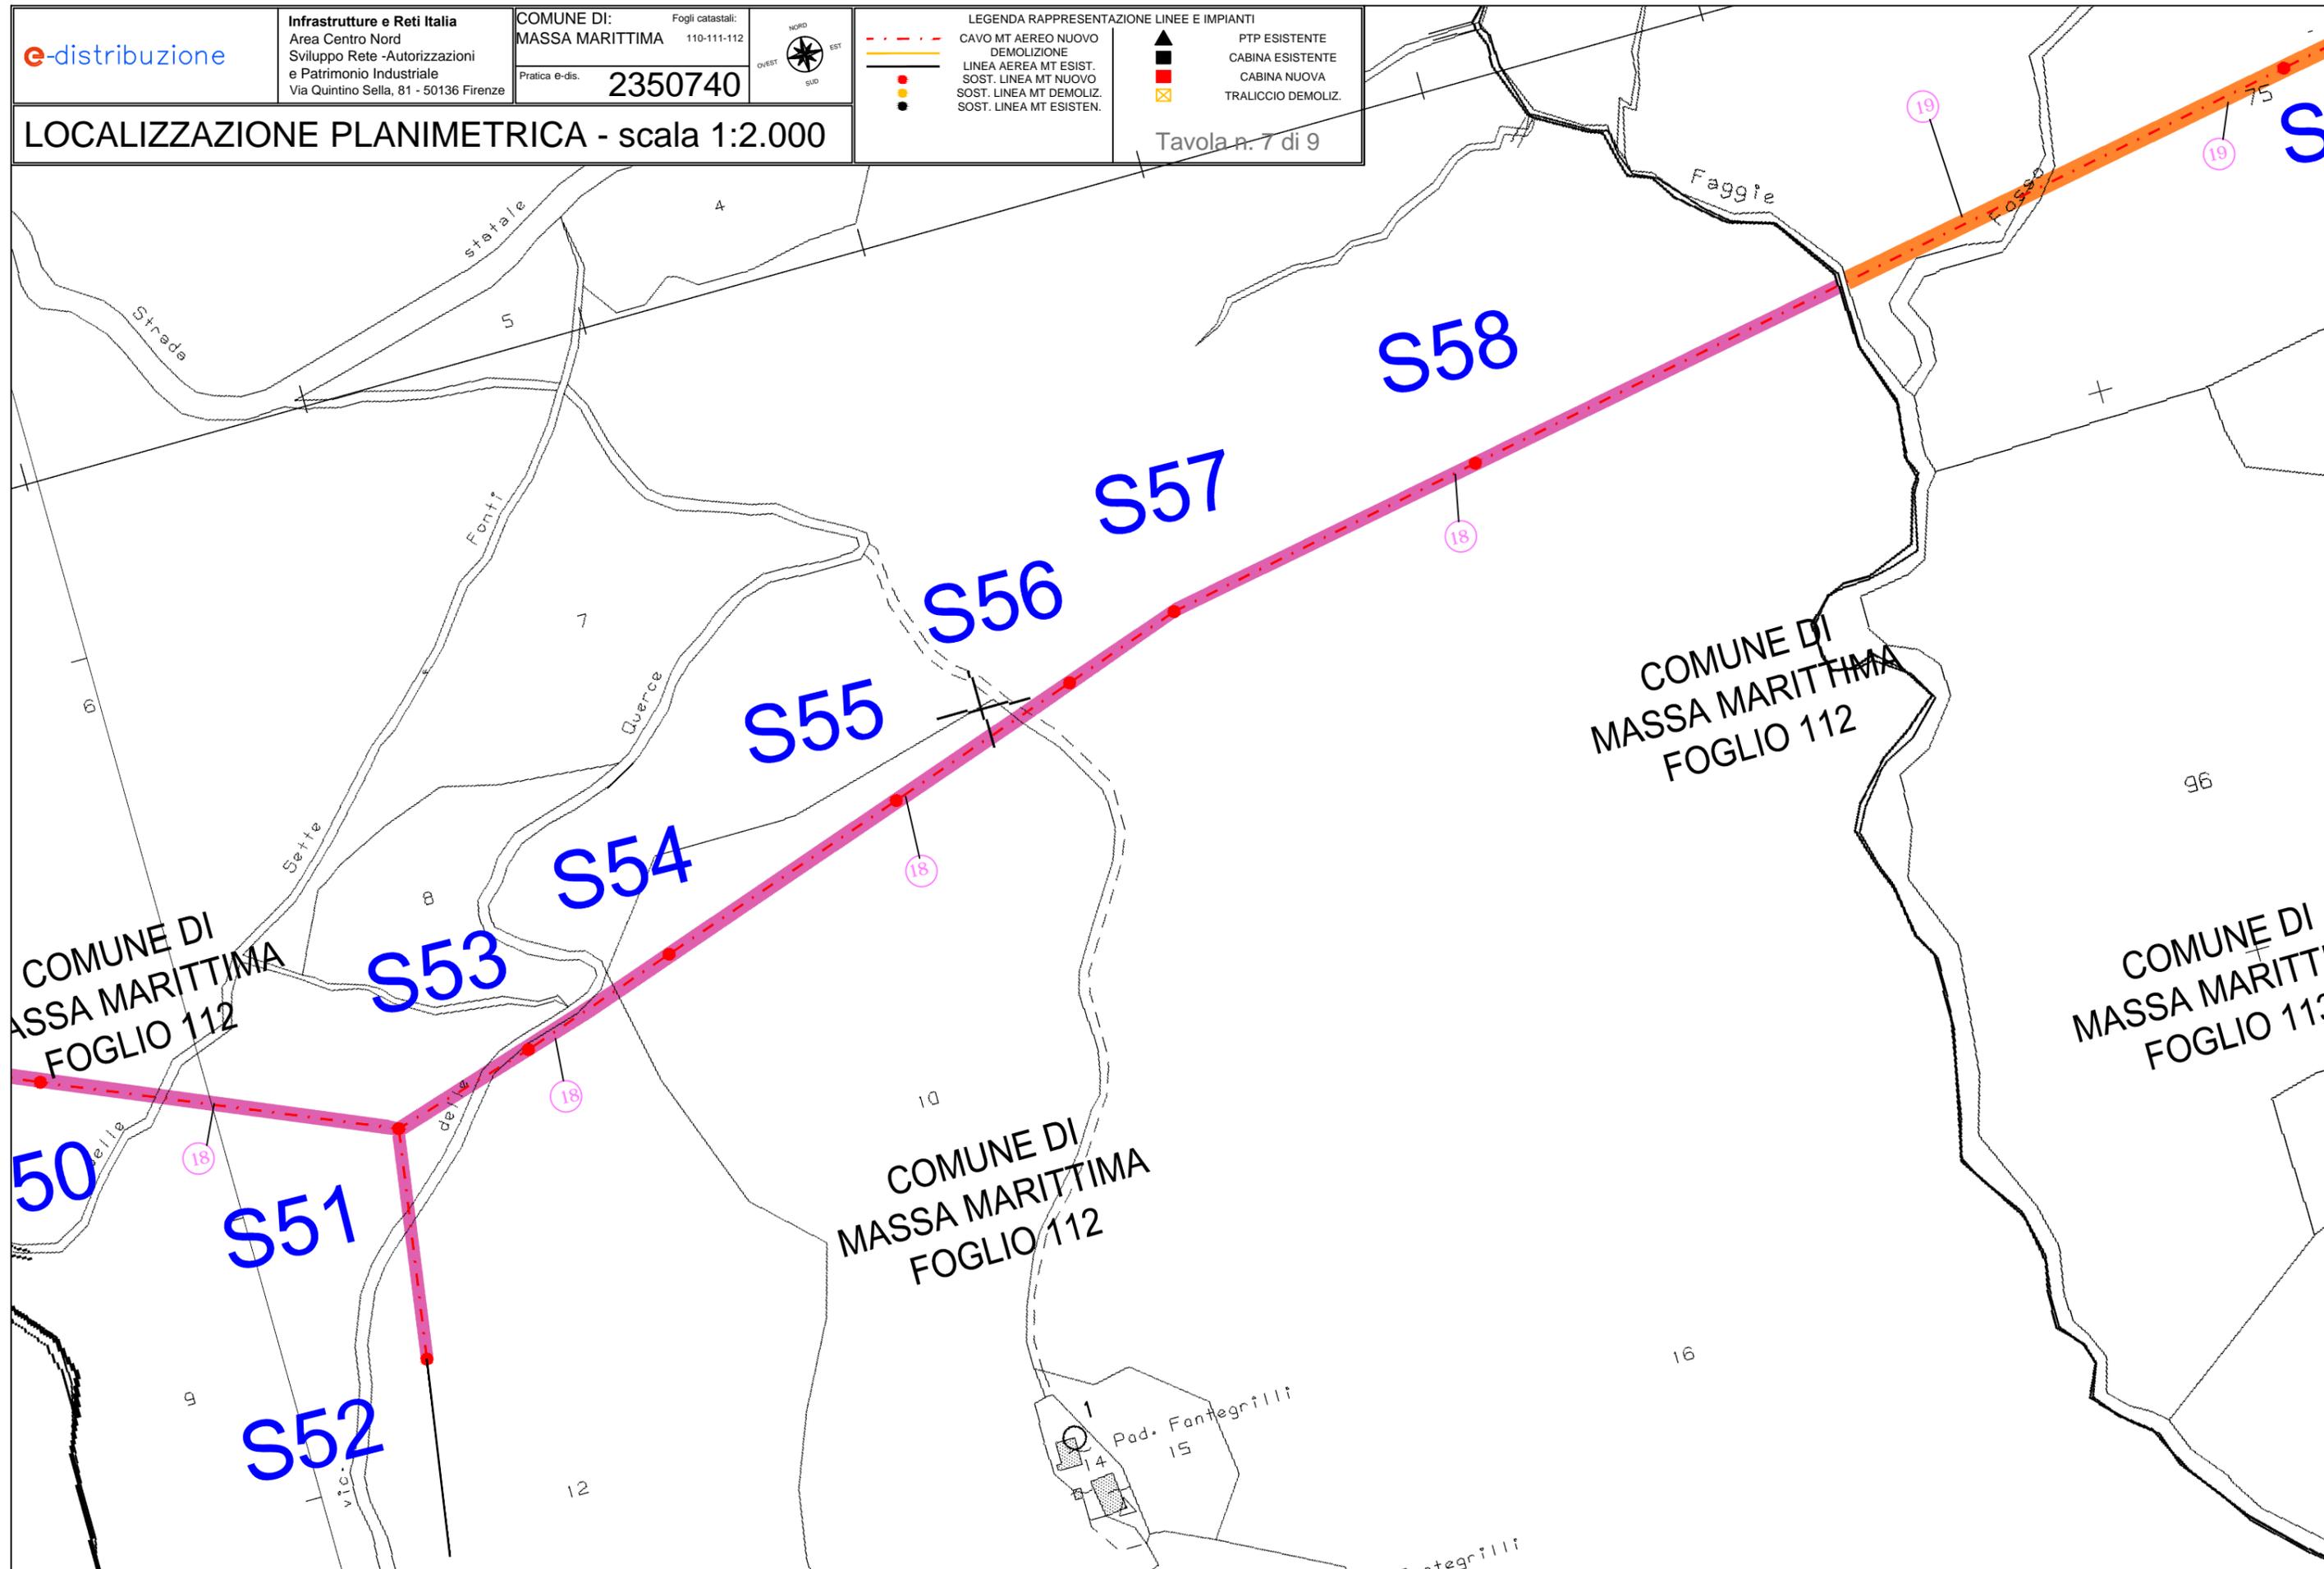




LEGENDA RAPPRESENTAZIONE LINEE E IMPIANTI	
	CAVO MT AEREO NUOVO DEMOLIZIONE
	LINEA AEREA MT ESIST.
	SOST. LINEA MT NUOVO
	SOST. LINEA MT DEMOLIZ.
	SOST. LINEA MT ESISTEN.
	PTP ESISTENTE
	CABINA ESISTENTE
	CABINA NUOVA
	TRALICCIO DEMOLIZ.

LOCALIZZAZIONE PLANIMETRICA - scala 1:2.000

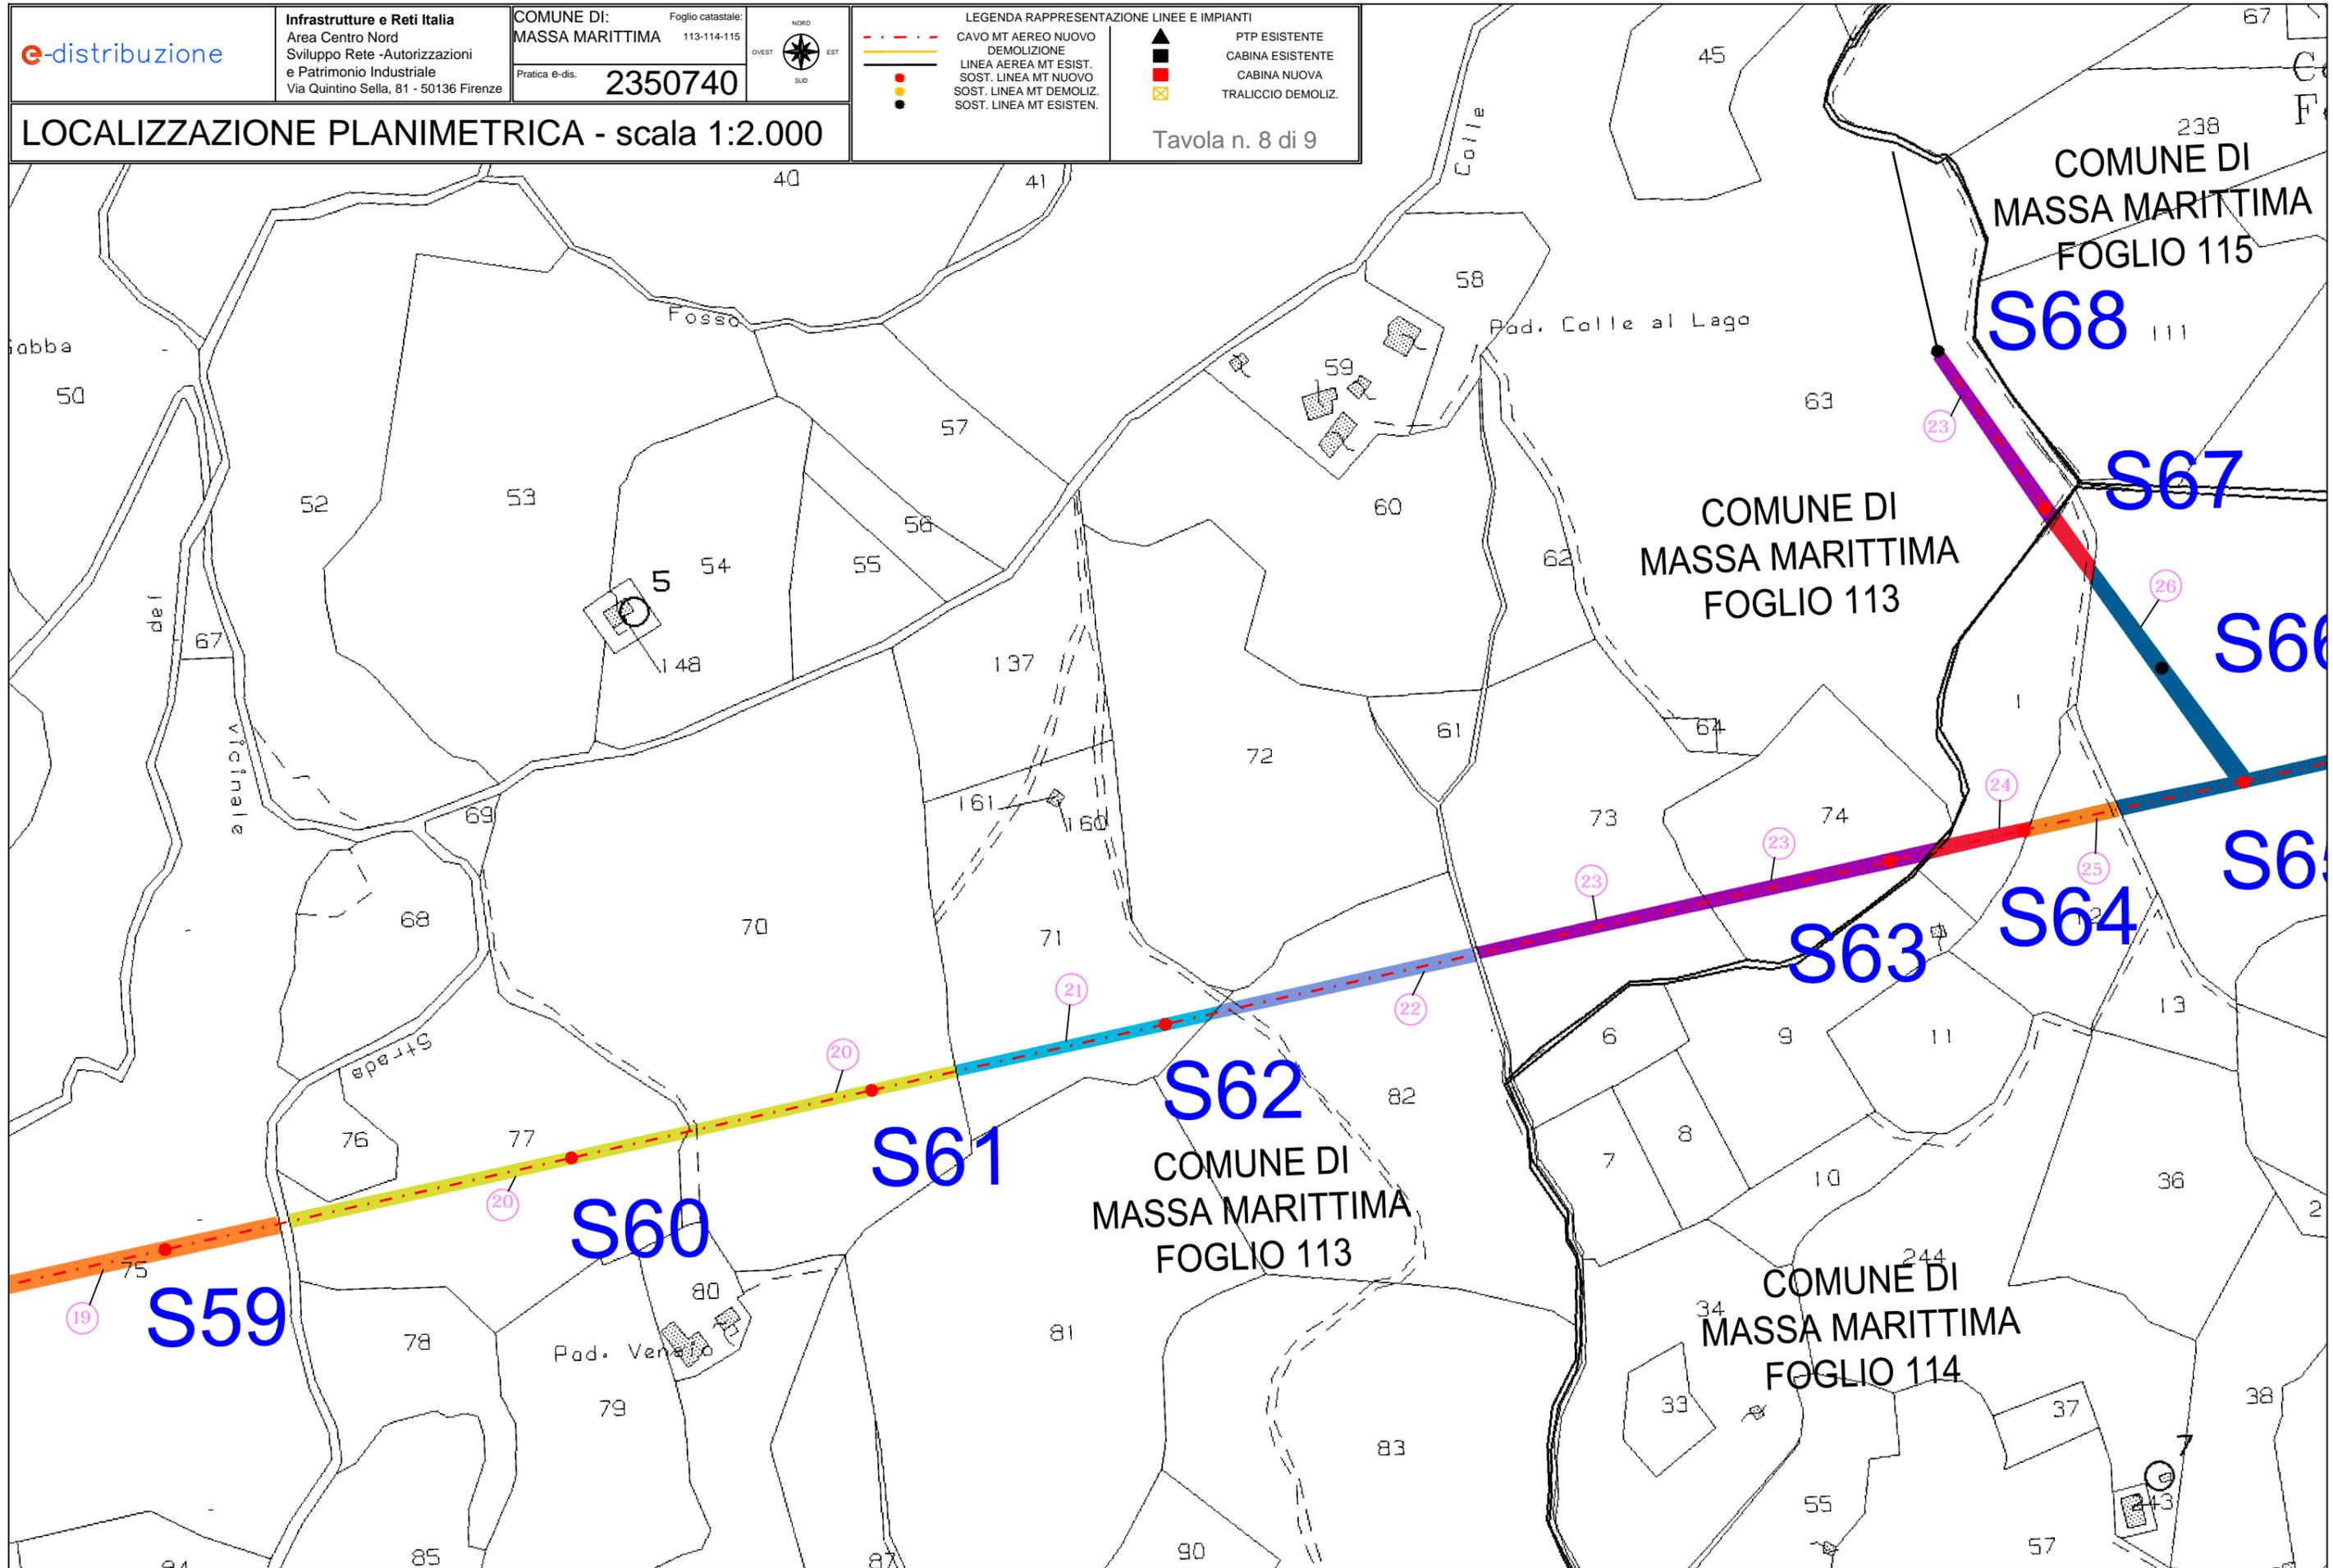

LOCALIZZAZIONE PLANIMETRICA - scala 1:2.000

Tavola n. 9 di 9

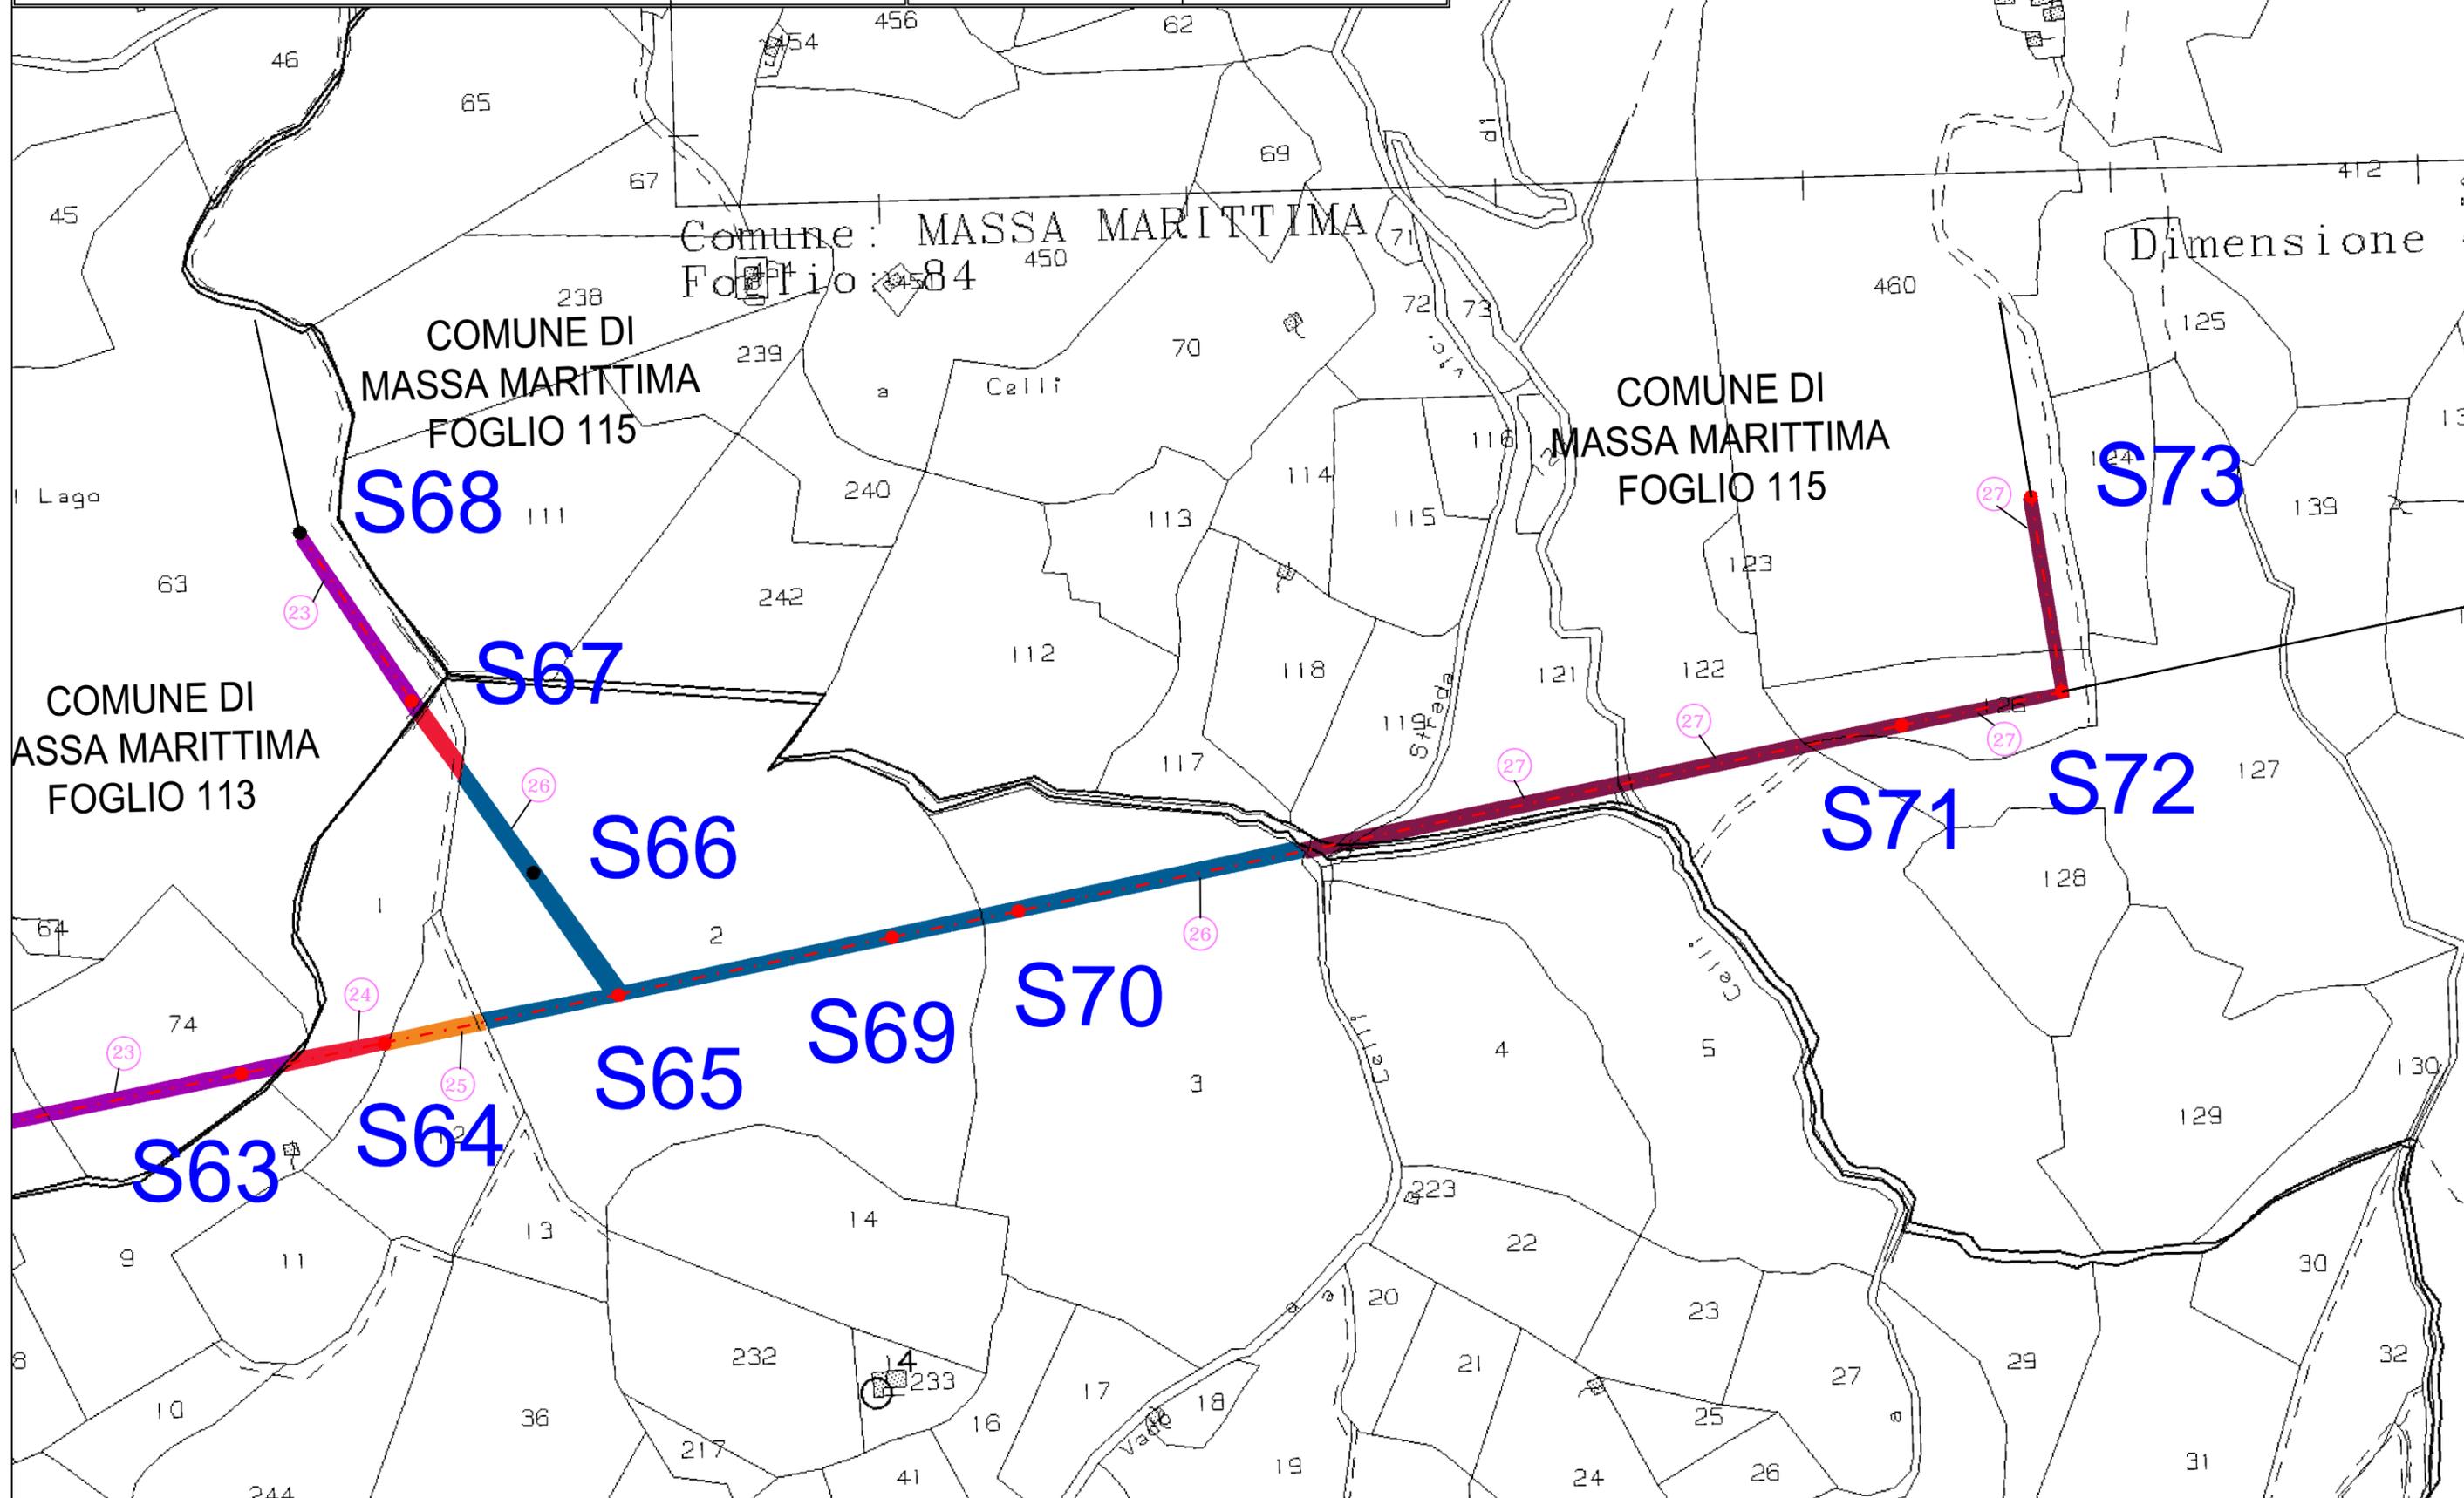

PIANO PARTICELLARE DESCRITTIVO

PRATICA e-dis. n.2350740

N° RIFERIMENTO DITTA	DATI CATASTALI					PROPRIETA'	ATTIVITA' DA ESEGUIRE: Sost.sostegno, posa Nuovo Sostegno, posa conduttori/cavo, posa fibraottica, taglio piante, demolizione elettrodotto, demolizione sostegno
	DITTA PROPRIETARIA risultante dai registri catastali	COMUNE	FOGLIO	MAPPAL E	COLTIVAZIONE		
1	E-DISTRIBUZIONE S.P.A. con sede in ROMA (RM) P.IVA 05779711000	MASSA MARITTIMA	145	246	ENTE URBANO		DEMOLIZIONE E POSA IN OPERA NUOVO SOSTEGNO, RIMOZIONE CONDUTTORI NUDI E POSA IN OPERA CAVO AEREO
			145	245	SEMINATIVO		
2	RADI ANNA nata a MASSA MARITTIMA (GR) il 28/09/1940 RDANNA40P68F032S RIGHI FRANCO nato a MASSA MARITTIMA (GR) il 08/07/1933 RGHFNC33L08F032B RIGHI RIGHETTO nato a MASSA MARITTIMA (GR) il 01/12/1937 RGHRHT37T01F032W VICHI LORIANA nata a MASSA MARITTIMA (GR) il 05/06/1938 VCHLRN38H45F032U	MASSA MARITTIMA	145	135	SEMINATIVO	PODERE AUSCELLO, N.3 58024 MASSA MARITTIMA (PU) TEL:3287325479	DEMOLIZIONE E POSA IN OPERA NUOVO SOSTEGNO, RIMOZIONE CONDUTTORI NUDI E POSA IN OPERA CAVO AEREO
			107	46	ENTE URBANO		
			107	90	SEMINATIVO		
			107	42	MODELLO 26		
3	RIGHI FRANCO E RIGHETTO SOCIETA' SEMPLICE con sede in MASSA MARITTIMA (GR) P.IVA 81005730536	MASSA MARITTIMA	145	136	SEMINATIVO	LOCALITA' POD. AUSCELLO, 3 58024 MASSA MARITTIMA (PU) TEL: 3287325479	RIMOZIONE CONDUTTORI NUDI E POSA IN OPERA CAVO AEREO
4	RIGHI FRANCO nato a MASSA MARITTIMA (GR) il 08/07/1933 RGHFNC33L08F032B RIGHI RIGHETTO nato a MASSA MARITTIMA (GR) il 01/12/1937 RGHRHT37T01F032W	MASSA MARITTIMA	145	130	SEMINATIVO	LOCALITA' POD. AUSCELLO, 3 58024 MASSA MARITTIMA (PU) TEL: 3287325479	DEMOLIZIONE E POSA IN OPERA NUOVO SOSTEGNO, RIMOZIONE CONDUTTORI NUDI E POSA IN OPERA CAVO AEREO
			107	67	SEMINATIVO		
			107	68	SEMINATIVO		
			107	69	SEMINATIVO		
5	CONSORZIO DI BONIFICA DI PRIMA CATEGORIA DELLA VALLE DELLA GHIRLANDA DEMANIO PUBBLICO DELLO STATO con sede in ROMA (RM) P. IVA 97905300854	MASSA MARITTIMA	145	104	SEMINATIVO		RIMOZIONE CONDUTTORI NUDI E POSA IN OPERA CAVO AEREO
			145	105	SEMINATIVO		

PIANO PARTICELLARE DESCRITTIVO

PRATICA e-dis. n.2350740

N° RIFERIMENTO DITTA	DATI CATASTALI					PROPRIETA'	ATTIVITA' DA ESEGUIRE: Sost.sostegno, posa Nuovo Sostegno, posa conduttori/cavo, posa fibraottica, taglio piante, demolizione elettrodotto, demolizione sostegno
	DITTA PROPRIETARIA risultante dai registri catastali	COMUNE	FOGLIO	MAPPALE	COLTIVAZIONE		
6	VALORI ENSO nato a MASSA MARITTIMA (GR) il 26/04/1935 VLRNSE35D26F032E	MASSA MARITTIMA	107	59	SEMINATIVO	LOCALITA' GHIRLANDA, PODERE SAN SAVIO N° 36, MASSA MARITTIMA (PU) TEL:3358239357	DEMOLIZIONE E POSA IN OPERA NUOVO SOSTEGNO, RIMOZIONE CONDUTTORI NUDI E POSA IN OPERA CAVO AEREO
			107	87	SEMINATIVO		
			107	86	SEMINATIVO		
7	CERBONESCHI EMILIA nata a MONTEROTONDO MARITTIMO (GR) il 12/02/1941 CRBMLE41B52F612K VALORI ENSO nato a MASSA MARITTIMA (GR) il 26/04/1935 VLRNSE35D26F032E	MASSA MARITTIMA	107	45	SEMINATIVO	LOCALITA' GHIRLANDA, PODERE SAN SAVIO N° 36, MASSA MARITTIMA (PU) TEL:3358239357	DEMOLIZIONE E POSA IN OPERA NUOVO SOSTEGNO, RIMOZIONE CONDUTTORI NUDI E POSA IN OPERA CAVO AEREO
8	LIPPI ANDREA nato a MASSA MARITTIMA (GR) il 16/07/1964 LPPNDR64L16F032I	MASSA MARITTIMA	109	79	PARTICELLA DIVISA IN PORZIONI	PODERE GHIRLANDA N.7 - 58024 MASSA MARITTIMA (PU) TEL: 3485526394	RIMOZIONE CONDUTTORI NUDI E POSA IN OPERA CAVO AEREO
9	NERELLI SERGIO nato a MASSA MARITTIMA (GR) il 12/09/1950 NRLSRG50P12F032F	MASSA MARITTIMA	109	7	BOSCO CEDUO	PODERE SAN TERENCE, 5 - 58024 MASSA MARITTIMA (PU) TEL: 3485526394	DEMOLIZIONE E POSA IN OPERA NUOVO SOSTEGNO, RIMOZIONE CONDUTTORI NUDI E POSA IN OPERA CAVO AEREO
10	PASQUINELLI GIULIETTA nata a MASSA MARITTIMA (GR) il 19/08/1954 PSQGTT54M59F032L	MASSA MARITTIMA	109	8	BOSCO CEDUO	LOCALITA' GHIRLANDA PODERE GAROFANO n. 12 - 58024 MASSA MARITTIMA (PU) TEL: 3386980692	DEMOLIZIONE E POSA IN OPERA NUOVO SOSTEGNO, RIMOZIONE CONDUTTORI NUDI E POSA IN OPERA CAVO AEREO
11	NERELLI LUIGI nato a MASSA MARITTIMA (GR) il 21/08/1963 NRLLGU63M21F032J	MASSA MARITTIMA	109	1	SEMINATIVO	PODERE CHINO, 50 - 58024 MASSA MARITTIMA (PU) TEL:3385466822	DEMOLIZIONE E POSA IN OPERA NUOVO SOSTEGNO, RIMOZIONE CONDUTTORI NUDI E POSA IN OPERA CAVO AEREO
			108	46	SEMINATIVO		
			108	47	SEMINATIVO		
12	MONTOMOLI FEDERICO nato a GROSSETO (GR) il 07/12/1963 MNTFRC63T07E202T	MASSA MARITTIMA	108	44	BOSCO CEDUO	VIALE DEL RISORGIMENTO, 11 - 58024 MASSA MARITTIMA TEL: 3287263953	DEMOLIZIONE E POSA IN OPERA NUOVO SOSTEGNO, RIMOZIONE CONDUTTORI NUDI E POSA IN OPERA CAVO AEREO
13	MAULE PASQUALE nato a SABAUDIA (LT) il 18/04/1954 MLAPQL54D18H647T	MASSA MARITTIMA	108	71	ULIVETO	VIA TETTI AGOSTINO, 31 - 10026 SANTENA (TO) TEL:3402604813	DEMOLIZIONE E POSA IN OPERA NUOVO SOSTEGNO, RIMOZIONE CONDUTTORI NUDI E POSA IN OPERA CAVO AEREO
			108	72	ULIVETO		
			108	82	PASCOLO		
14	PROFENNA ANGELA nata a NAPOLI (NA) il 27/01/1981 PRFNGL81A67F839I	MASSA MARITTIMA	108	83	PASCOLO	PODERE COLLE CHIARO, 3 - 58024 MASSA MARITTIMA TEL: 3894393385	DEMOLIZIONE E POSA IN OPERA NUOVO SOSTEGNO, RIMOZIONE CONDUTTORI NUDI E POSA IN OPERA CAVO AEREO

PIANO PARTICELLARE DESCRITTIVO

PRATICA e-dis. n.2350740

N° RIFERIMENTO DITTA	DATI CATASTALI					PROPRIETA'	ATTIVITA' DA ESEGUIRE: Sost.sostegno, posa Nuovo Sostegno, posa conduttori/cavo, posa fibraottica, taglio piante, demolizione elettrodotto, demolizione sostegno
	DITTA PROPRIETARIA risultante dai registri catastali	COMUNE	FOGLIO	MAPPALE	COLTIVAZIONE		
15	BORGIO DI PEROLLA S.R.L. con sede in MASSA MARITTIMA (GR) P.IVA 10155540155	MASSA MARITTIMA	111	5	BOSCO CEDUO	LOCALITA' FATTORIA PEROLLA - 58024 MASSA MARITTIMA TEL: 0566903046	DEMOLIZIONE E POSA IN OPERA NUOVO SOSTEGNO, RIMOZIONE CONDUTTORI NUDI E POSA IN OPERA CAVO AEREO
			111	3	SEMINATIVO		
			111	1	SEMINATIVO		
16	LAMBERTINI MARCO nato a LIVORNO (LI) il 14/11/1958 LMBMRC58S14E625L	MASSA MARITTIMA	111	103	ENTE URBANO	LOCALITA' CARBONAIE POD. COLLI PIETRA N°2 - MASSA MARITTIMA 58024	RIMOZIONE CONDUTTORI NUDI E POSA IN OPERA CAVO AEREO
17	ENI REWIND S.P.A. con sede in SAN DONATO MILANESE (MI) P.IVA 09702540155	MASSA MARITTIMA	110	32	ENTE URBANO	PIAZZA BOLDRINI, 1 - 20097 SAN DONATO MILANESE (MI)	DEMOLIZIONE E POSA IN OPERA NUOVO SOSTEGNO, RIMOZIONE CONDUTTORI NUDI E POSA IN OPERA CAVO AEREO
18	SALVISBERG SIGG CHRISTINE REGULA nata a SVIZZERA (EE) il 29/03/1945 SLVCRS45C69Z133M	MASSA MARITTIMA	112	6	BOSCO CEDUO	LOCALITA' LA PIEROTTA N.20 - 58020 SCARLINO (GR) TEL: 0566 37092	DEMOLIZIONE E POSA IN OPERA NUOVO SOSTEGNO, RIMOZIONE CONDUTTORI NUDI E POSA IN OPERA CAVO AEREO
			112	9	PASCOLO ARB		
			112	12	BOSCO CEDUO		
			112	10	PASCOLO ARB		
			112	16	BOSCO CEDUO		
19	MOGGI ROBERTO nato a SIENA (SI) il 18/06/1968 MGGRRT68H18I726D	MASSA MARITTIMA	113	75	BOSCO CEDUO	VIA GAETANO DONIZETTI, 47 - 53100 SIENA (SI) TEL: 3358321237	DEMOLIZIONE E POSA IN OPERA NUOVO SOSTEGNO, RIMOZIONE CONDUTTORI NUDI E POSA IN OPERA CAVO AEREO
			113	65	BOSCO CEDUO		
20	VATOVEC RITA nata a ROMA (RM) il 22/05/1966 VTVRTI66E62H501J	MASSA MARITTIMA	113	77	SEMINATIVO	VIA PODERE VENAIO, 58 - LOCALITA' COLLE AL LAGO TEL: 3331845550	DEMOLIZIONE E POSA IN OPERA NUOVO SOSTEGNO, RIMOZIONE CONDUTTORI NUDI E POSA IN OPERA CAVO AEREO
			113	70	SEMIN ARBOR		
21	JAG DIETER WALTER nato/a a GERMANIA (EE) il 25/02/1949	MASSA MARITTIMA	113	71	CAST FRUTTO	STRADA PROVINCIALE GABELLINO - 53024 MASSA MARITTIMA (GR)	DEMOLIZIONE E POSA IN OPERA NUOVO SOSTEGNO, RIMOZIONE CONDUTTORI NUDI E POSA IN OPERA CAVO AEREO
22	BERNARDINI MARINO nato a MASSA MARITTIMA (GR) il 03/05/1964 BRNMRN64E03F032P BERNARDINI MARINO nato a MASSA MARITTIMA (GR) il 03/05/1964 BRNMRN64E03F032P PANICHI PAOLA nata a SETTIMO TORINESE (TO) il 17/03/1966 PNCPLA66C57I703Q PANICHI PAOLA nata a SETTIMO TORINESE (TO) il 17/03/1966 PNCPLA66C57I703Q	MASSA MARITTIMA	113	82	CAST FRUTTO	VIA BUOZZI 22 G - 58020 SCARLINO (GR)	RIMOZIONE CONDUTTORI NUDI E POSA IN OPERA CAVO AEREO

PIANO PARTICELLARE DESCRITTIVO

PRATICA e-dis. n.2350740

N° RIFERIMENTO DITTA	DATI CATASTALI					PROPRIETA'	ATTIVITA' DA ESEGUIRE: Sost.sostegno, posa Nuovo Sostegno, posa conduttori/cavo, posa fibraottica, taglio piante, demolizione elettrodotto, demolizione sostegno
	DITTA PROPRIETARIA risultante dai registri catastali	COMUNE	FOGLIO	MAPPALE	COLTIVAZIONE		
23	BRAHME SVEN ANDERS nato a SVEZIA (EE) il 22/10/1944 BRHSNN44R22Z132Q	MASSA MARITTIMA	113	73	SEMINATIVO	LOCALITA' PIAN DEI MUCINI - 58024 MASSA MARITTIMA (GR) TEL: 3317670078	DEMOLIZIONE E POSA IN OPERA NUOVO SOSTEGNO, RIMOZIONE CONDUTTORI NUDI E POSA IN OPERA CAVO AEREO
			113	63	SEMIN ARBOR		
			113	74	VIGNETO		
24	D'ALIA FRANCESCA nata a DIAMANTE (CS) il 22/07/1951 DLAFNC51L62D289I SORRESINA PAOLO nato a MASSA MARITTIMA (GR) il 01/03/1968 SRRPLA68C01F032U SORRESINA PIETRO nato a MASSA MARITTIMA (GR) il 20/02/1974 SRRPTR74B20F032R	MASSA MARITTIMA	114	1	SEMINATIVO	VIALE DELLA REPUBBLICA, 37 - 58024 MASSA MARITTIMA (GR)	DEMOLIZIONE E POSA IN OPERA NUOVO SOSTEGNO, RIMOZIONE CONDUTTORI NUDI E POSA IN OPERA CAVO AEREO
25	SILI PIERO nato a MASSA MARITTIMA (GR) il 07/12/1942 SLIPRI42T07F032Z	MASSA MARITTIMA	114	12	ULIVETO	CISTERNA DI LATINA, VIA TOSCANA, N.6	DEMOLIZIONE E POSA IN OPERA NUOVO SOSTEGNO, RIMOZIONE CONDUTTORI NUDI E POSA IN OPERA CAVO AEREO
26	FUNI CARLA nata a MASSA MARITTIMA (GR) il 11/01/1950 FNUCRL50A51F032S SILI WALTER nato a MASSA MARITTIMA (GR) il 17/12/1948 SLIWTR48T17F032C	MASSA MARITTIMA	114	2	SEMINATIVO	VIA LE PASTINE, N.110/A - 04013 SERMONETA (LT) TEL:3357549029	DEMOLIZIONE E POSA IN OPERA NUOVO SOSTEGNO, RIMOZIONE CONDUTTORI NUDI E POSA IN OPERA CAVO AEREO
			114	3	SEMIN ARBOR		
27	SICA ELENA nata a MASSA MARITTIMA (GR) il 04/12/1974 SCILNE74T44F032A SICA GIULIO nato a ROMA (RM) il 23/05/1939 SCIGLI39E23H501B	MASSA MARITTIMA	115	121	PASCOLO ARB	VIA ISPANTO PODERE FILICATE, 44 - 58024 PRATA (GR) mail: i_sichi@libero.it	DEMOLIZIONE E POSA IN OPERA NUOVO SOSTEGNO, RIMOZIONE CONDUTTORI NUDI E POSA IN OPERA CAVO AEREO
			115	122	BOSCO ALTO		
			115	126	MODELLO 26		
			115	460	SEMIN ARBOR		