


ELABORATO PLANIMETRICO	Compilato da: Milazzo Giuseppe	Isritte all'albo: Geometra Dipendente Pubblico Prov.	N.		
Comune di Cortona	Sezione:	Foglio: 233	Particella: 62	Protocollo n.	del
Dimostrazione grafica dei subalterni			Tipo Mappale n. 9999 del 09/04/1940 Scala 1 : 200		

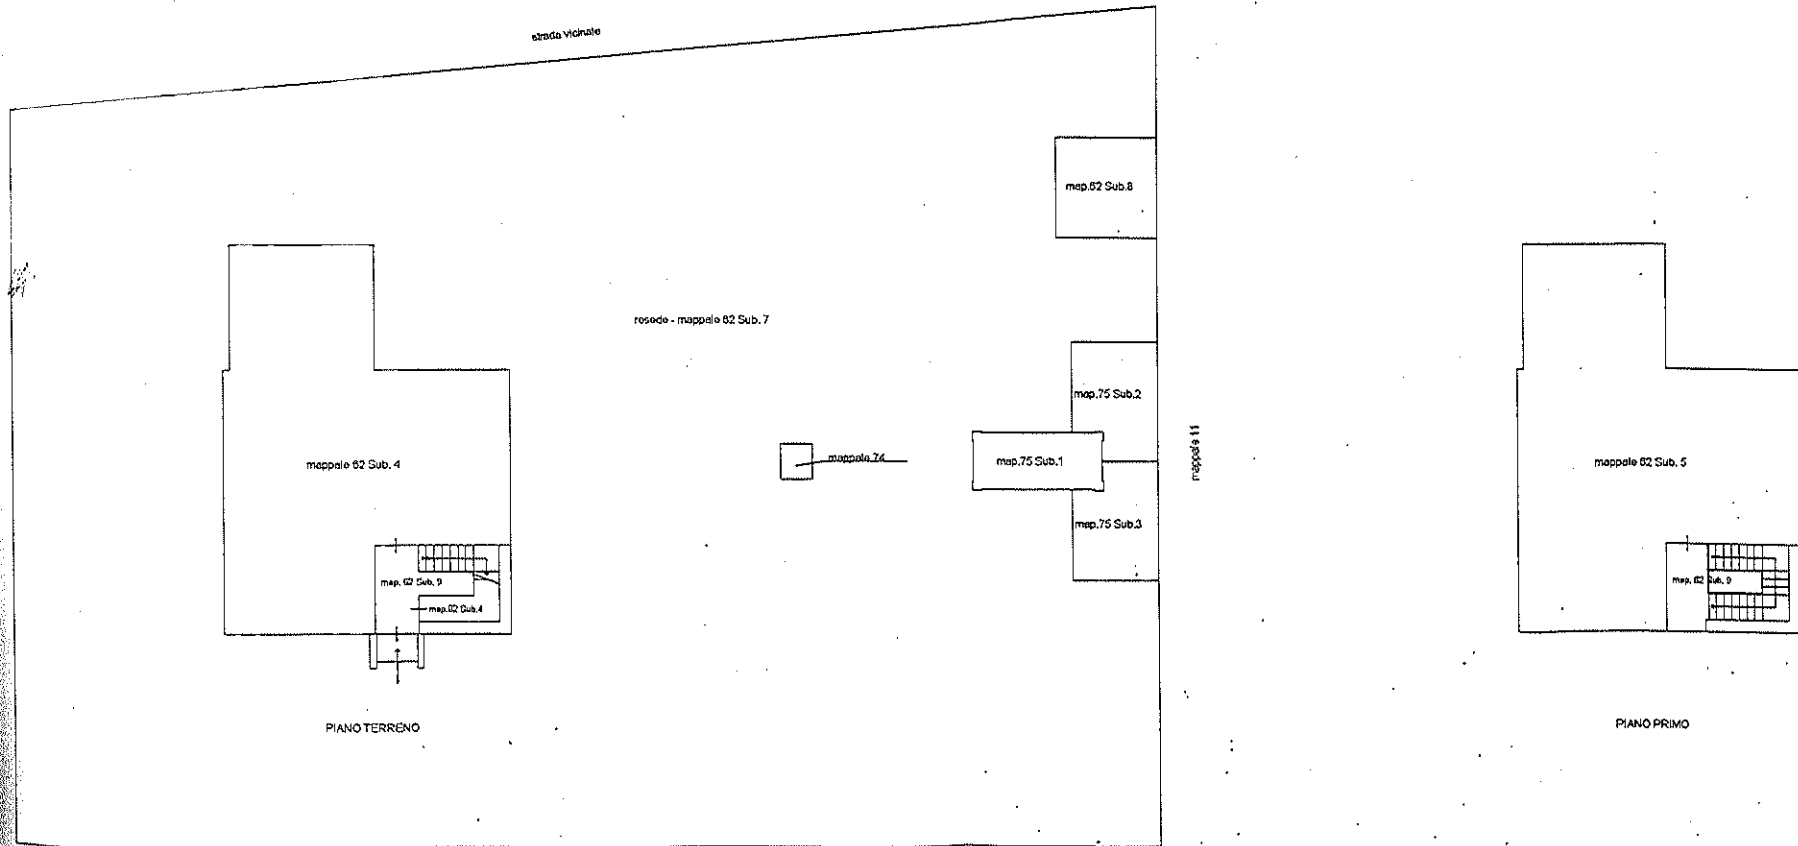

mappale 11