


LEGENDA

MISO falda SIN Piombino

- Marginamento
- Trincea drenante
- Linea di collettamento
- Scarico a mare
- Punti di pompaggio
- Stazioni di sollevamento
- Impianto di trattamento delle acque di falda
- Piezometri hot spot
- Piezometri barriera

FSRU Piombino e Collegamento alla Rete Nazionale Gasodotti

- Met. di allacciamento doppia tubazione DN650
- Met. di allacciamento tubazione DN1200
- Attraversamento trenchless
- Area occupazione lavori

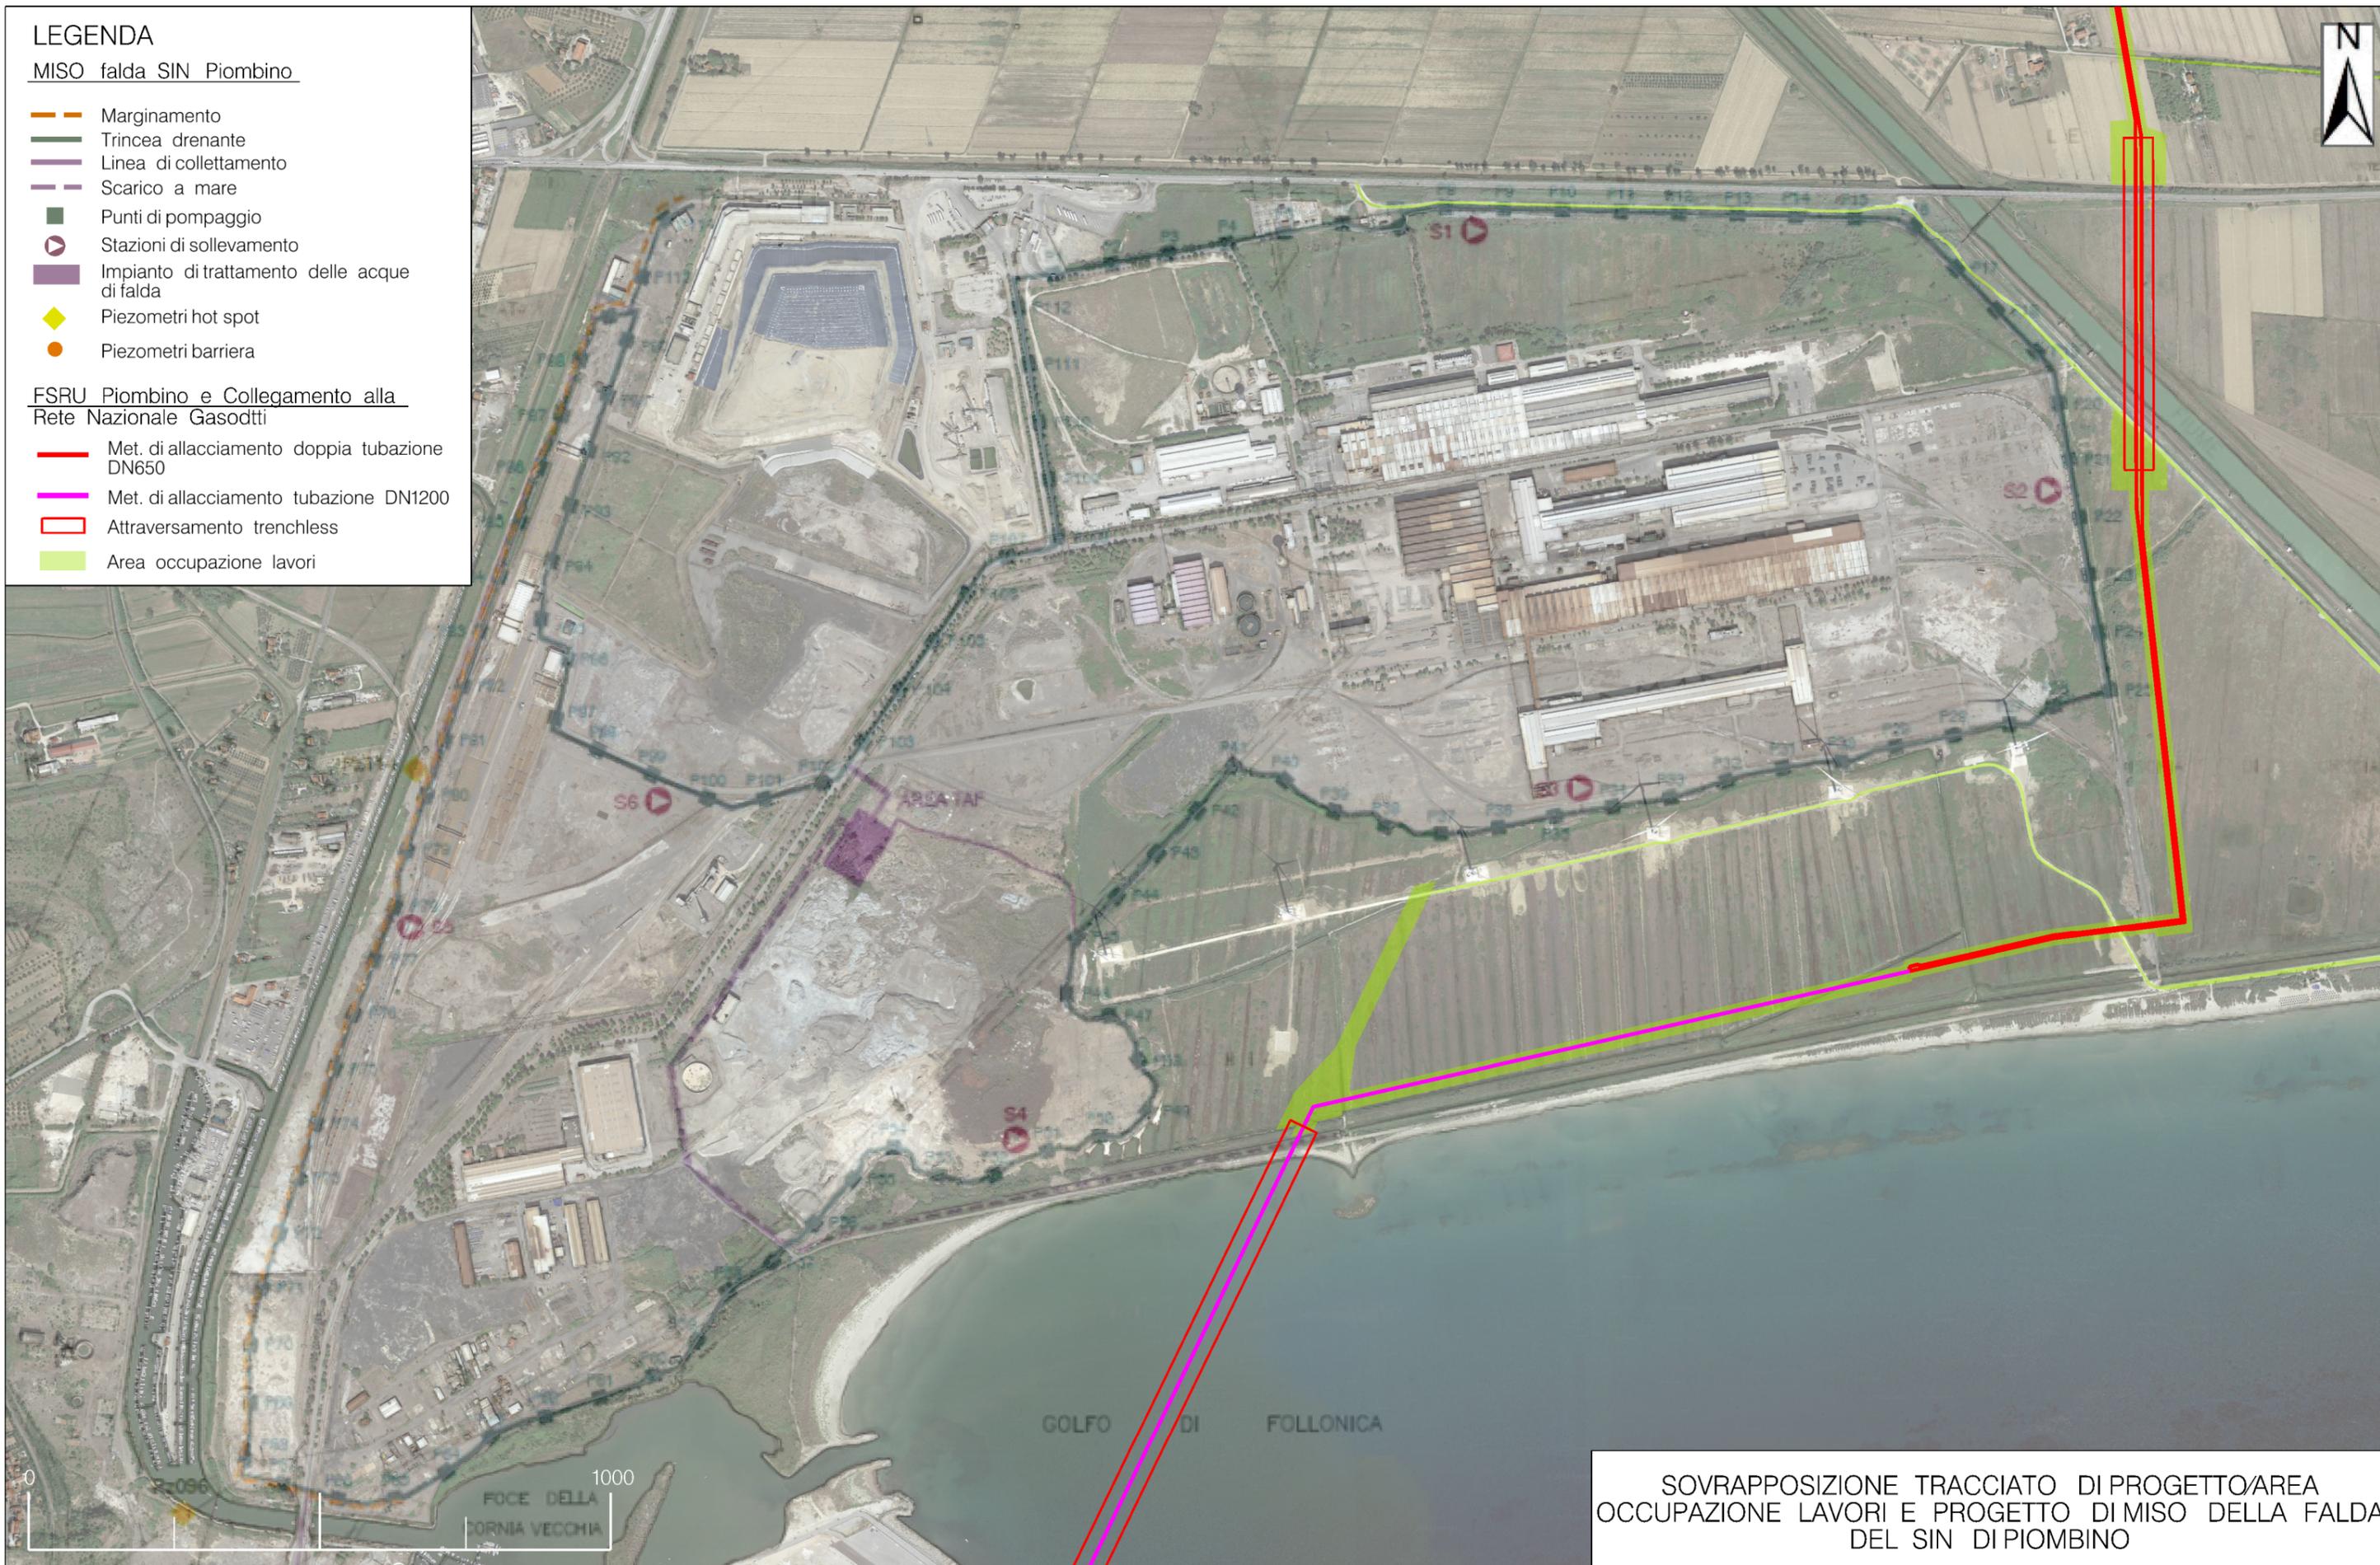

SOVRAPPOSIZIONE TRACCIATO DI PROGETTO/AREA OCCUPAZIONE LAVORI E PROGETTO DI MISO DELLA FALDA DEL SIN DI PIOMBINO