


KEYMAP

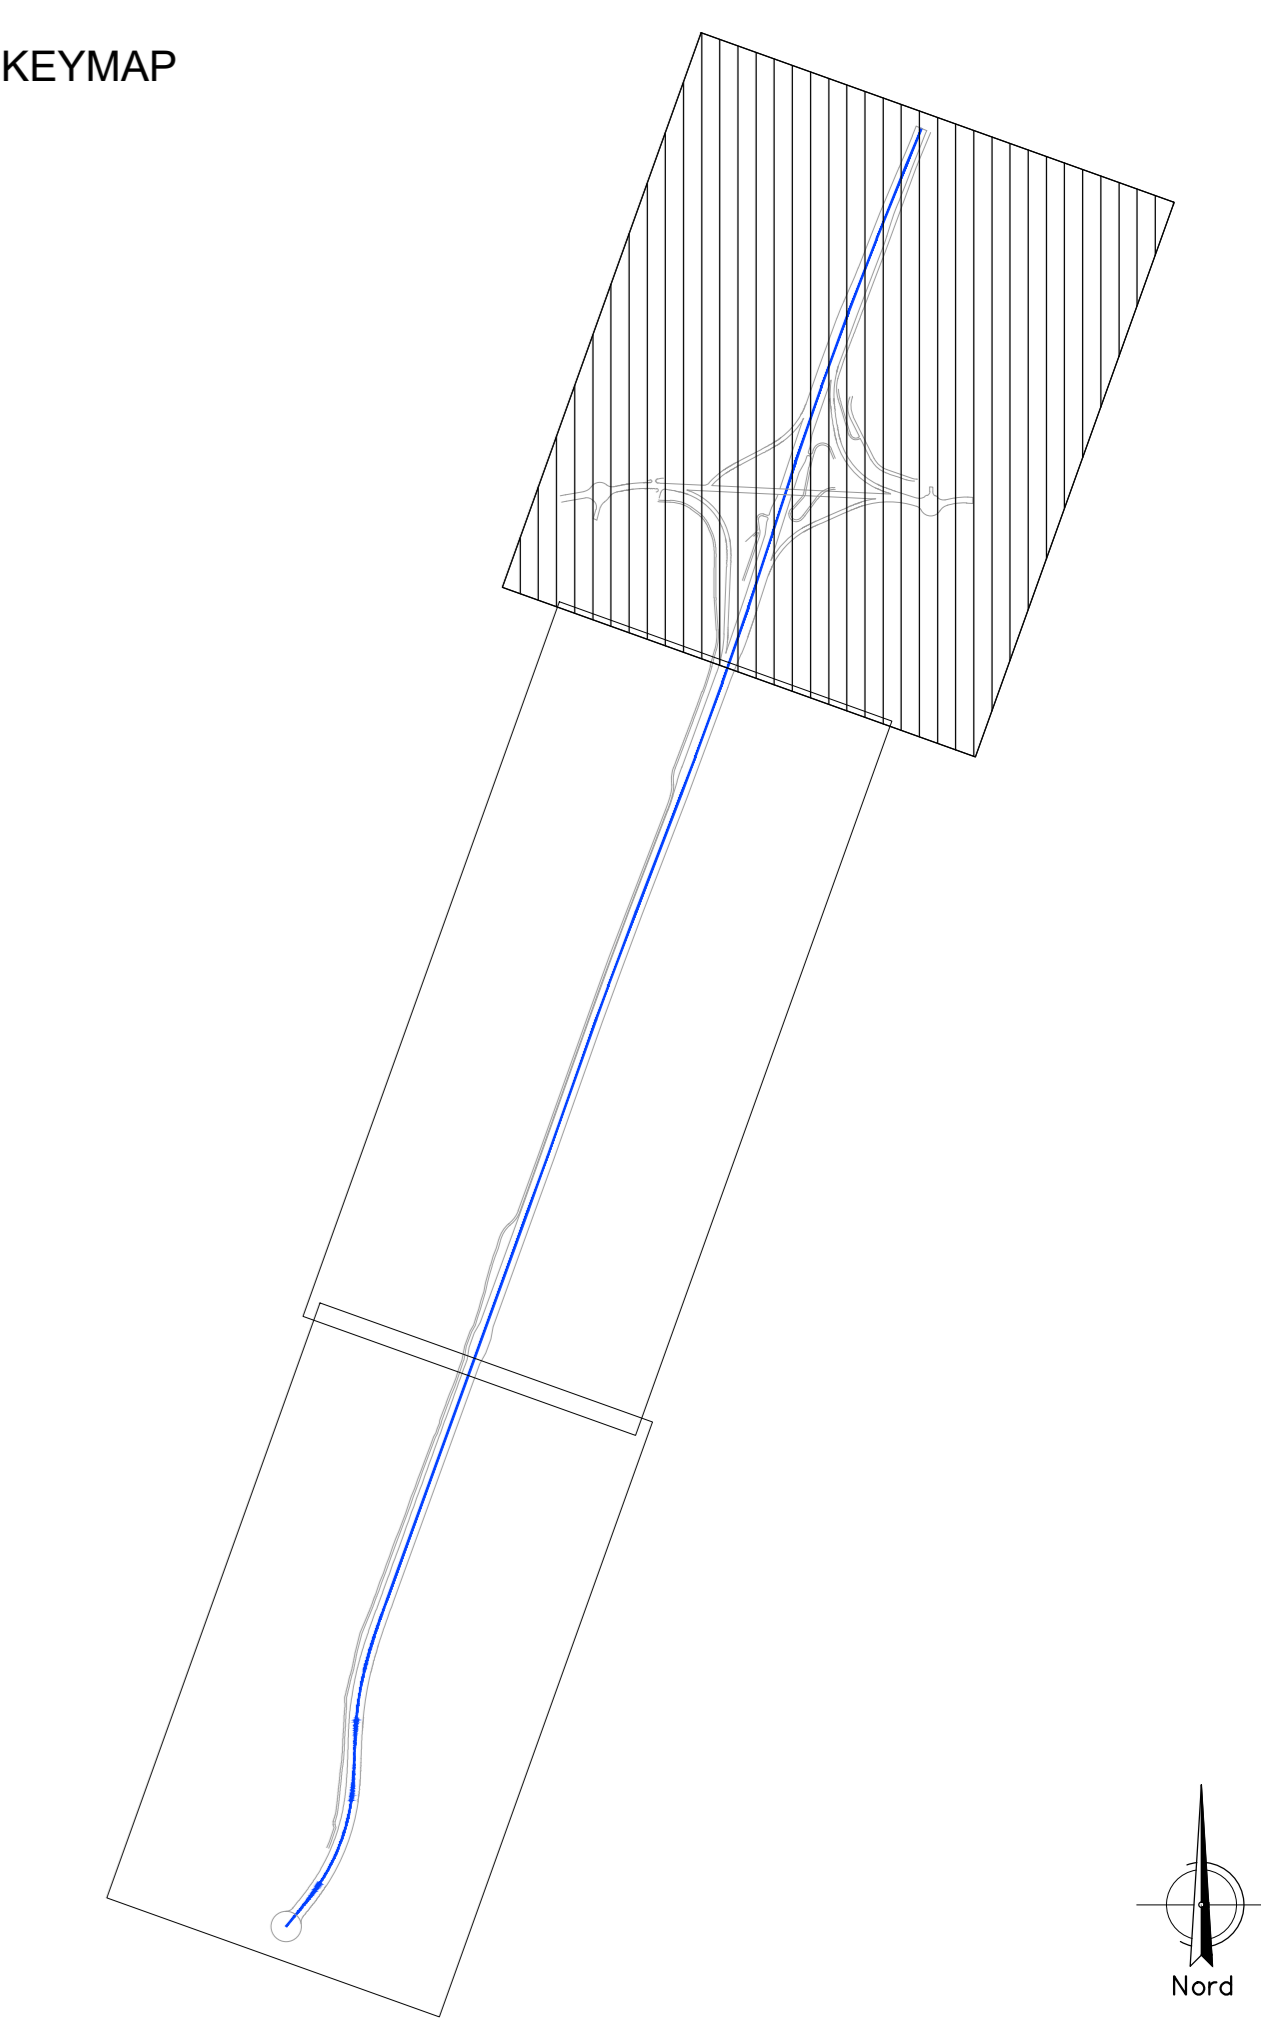

Nota: la prog. Km 0+000.00 del progetto esecutivo è stata anticipata di 100.00 m rispetto a quella del progetto definitivo.

Sanas GRUPPO FS ITALIANE **90** Direzione Progettazione e Realizzazione Lavori

S.S. 398 "Via Val di Cornia"
Bretella di collegamento tra l'Autostrada Tirrenica A12 e il Porto di Piombino
LOTTO 1 - Svincolo di Geodetica-Gagno

PROGETTO ESECUTIVO COD. FI2

PROGETTAZIONE: ANI SINTAGMA - GEOG - IERINA

IL RESPONSABILE DELL'INTEGRAZIONE DELLE PRESTAZIONI SPECIALISTICHE: Dott. Ing. Riccardo Granieri
 IL GRUPPO DI PROGETTAZIONE MANAGIATUBA: SINTAGMA, GEOG, IERINA, ICARIA

IL PROGETTISTA: Dott. Ing. Luca Neri
 IL GEOLOGO: Dott. Geol. Giorgio Cavigliani
 IL COORDINATORE PER LA SICUREZZA IN FASE DI PROGETTAZIONE: Dott. Ing. Filippo Frattolero

PROTOCOLLO DATA

PROGETTO STRADALE ASSE PRINCIPALE
Planimetria di progetto - Tav. 1 di 3

PROGETTO	LV. MOD.	N. MOD.	NO. FILE	REVISIONE	SCALA:
DPP112	E	1801	P00-P500-700-P901	B	1:1000

REV.	DESCRIZIONE	DATA	REDATTO	VERIFICATO	APPROVATO
A	Rev. a seguito rapporto intermedio DGSV001521 del 06/09/2019	06/2020	M.De Turri	S.Scappato	A.Granieri
B	Emissione	29/03/2019	M.De Turri	S.Scappato	A.Granieri