




**RISOLUZIONE INTERFERENZE DA 1 A 20
RISOLUZIONE INTERFERENZE 25, 28, 29 e 30**

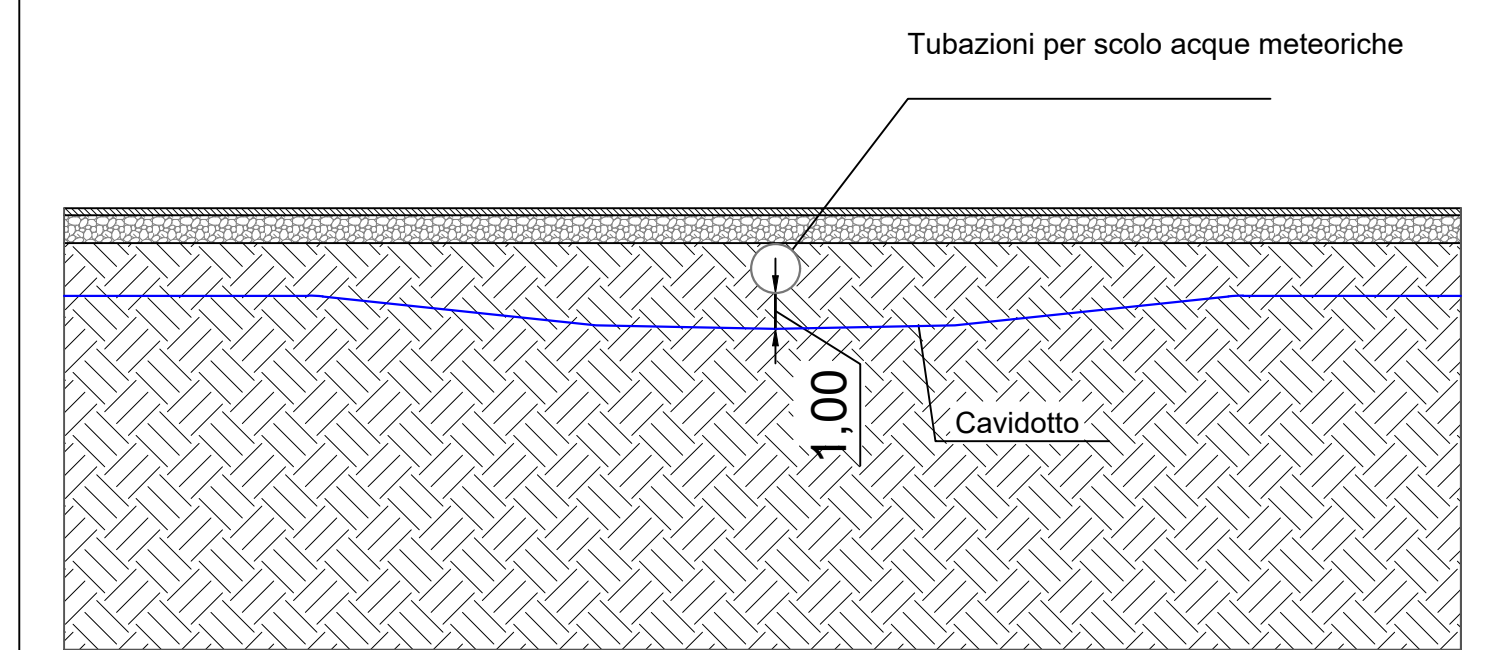


**RISOLUZIONE INTERFERENZA 23
SEZIONE ATTRAVERSAMENTO
METANODOTTO SNAM**
MISURE IN CM

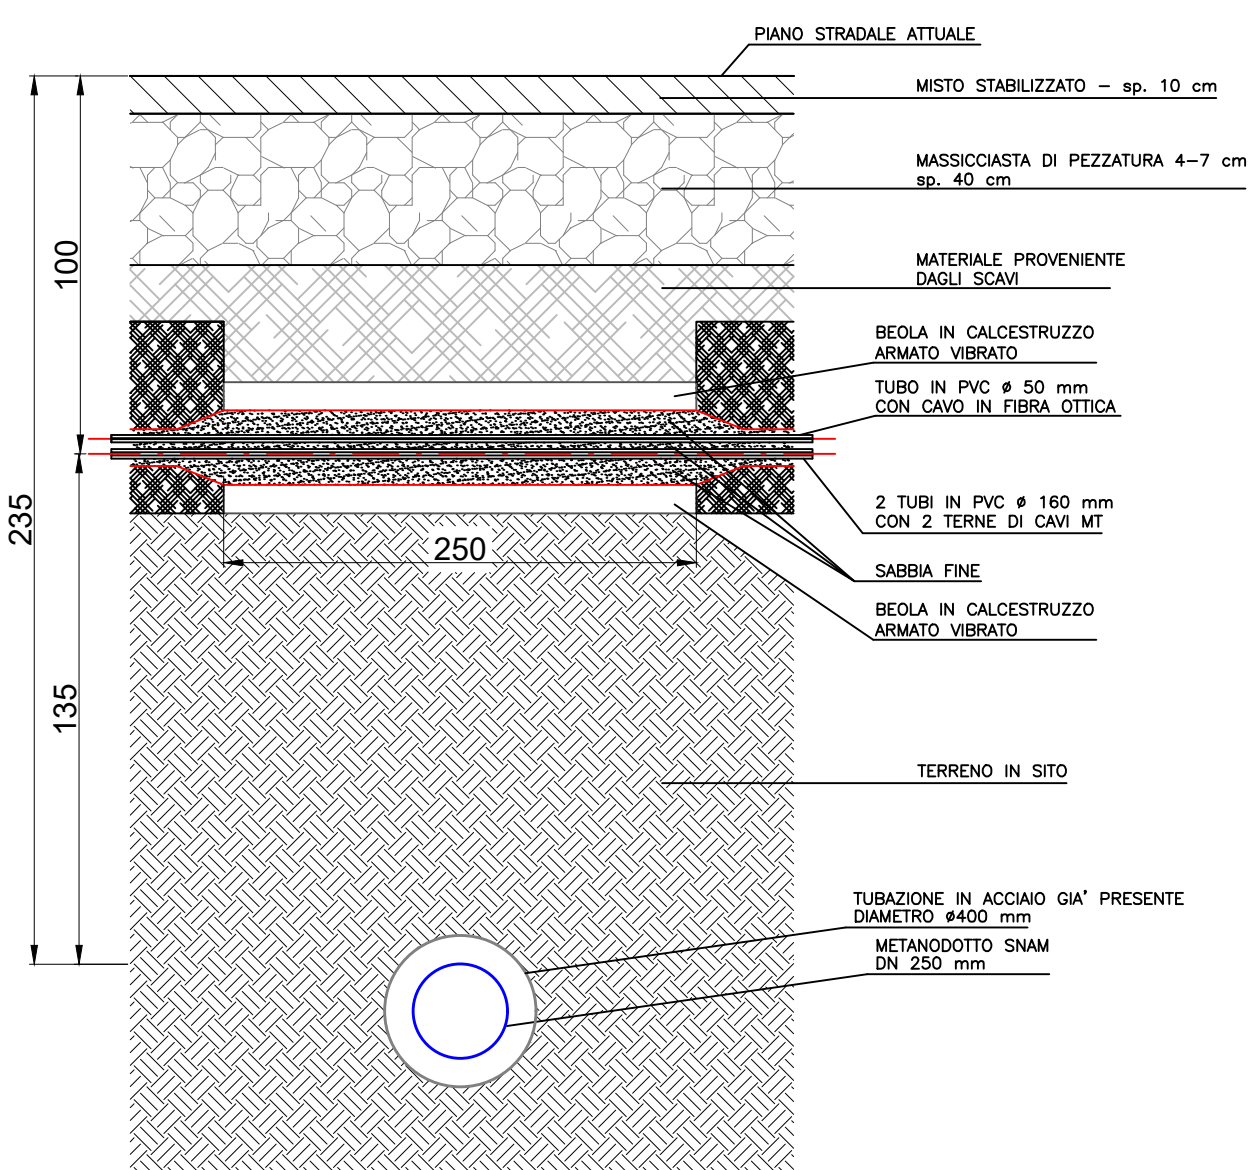


**RISOLUZIONE INTERFERENZA 26
SEZIONE ATTRAVERSAMENTO
METANODOTTO SNAM**
MISURE IN CM

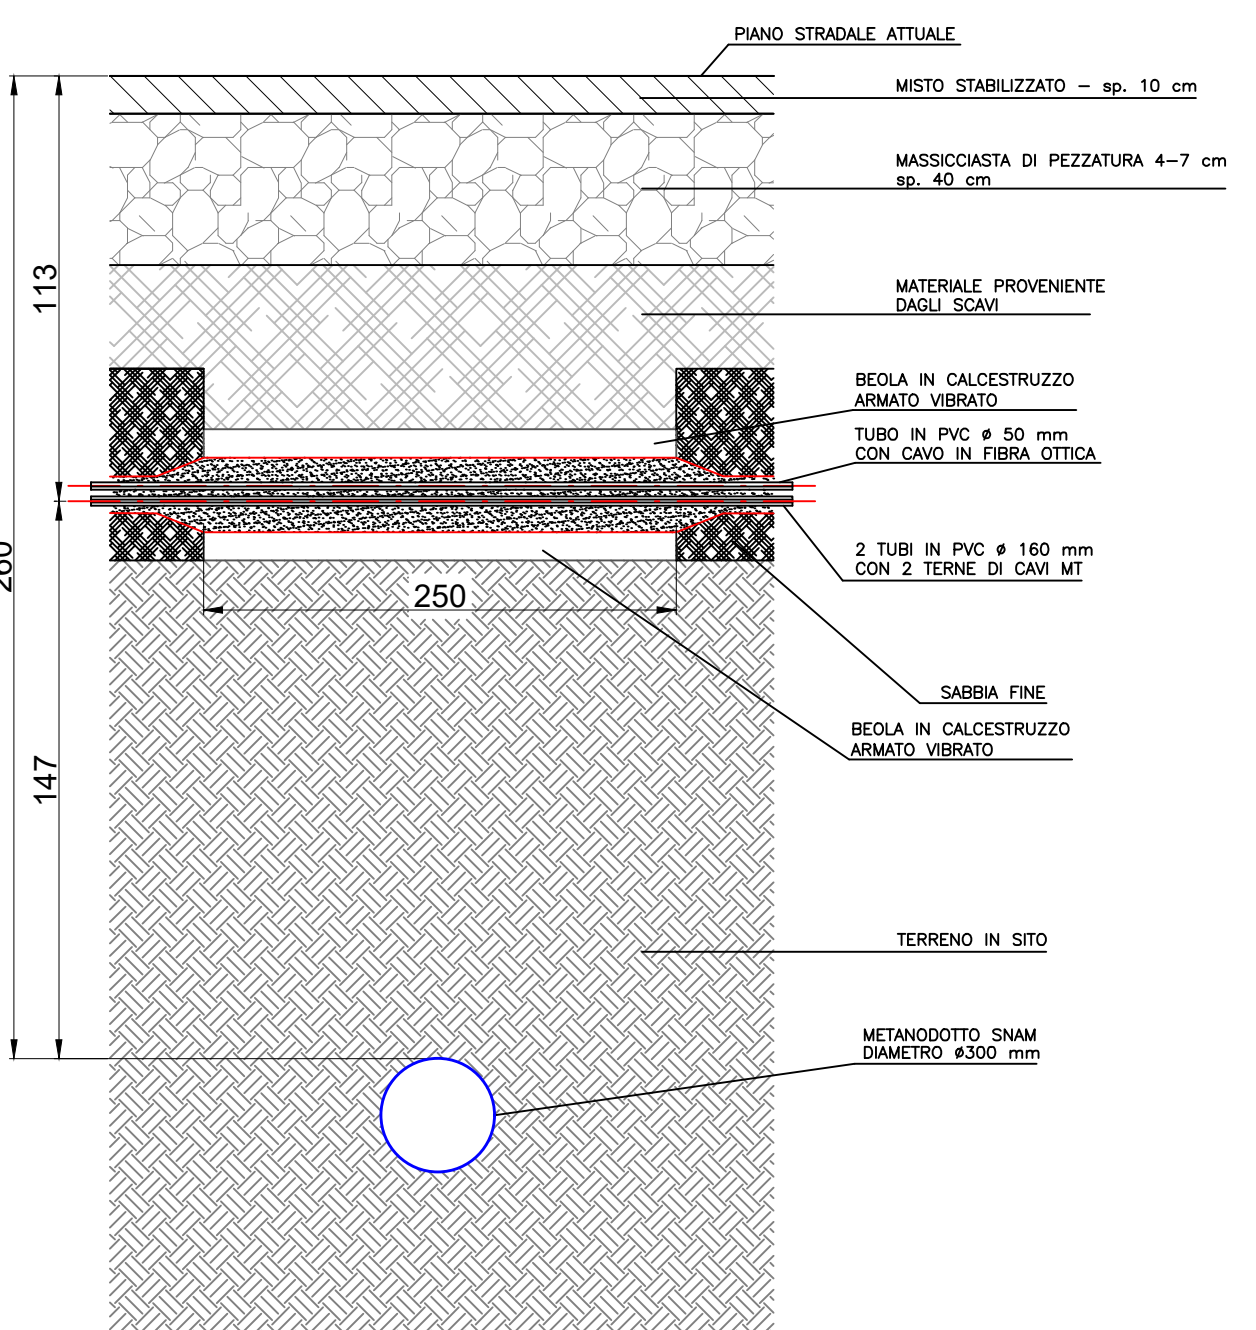

**RISOLUZIONE INTERFERENZA 39
SEZIONE ATTRAVERSAMENTO
METANODOTTO SNAM**
MISURE IN CM

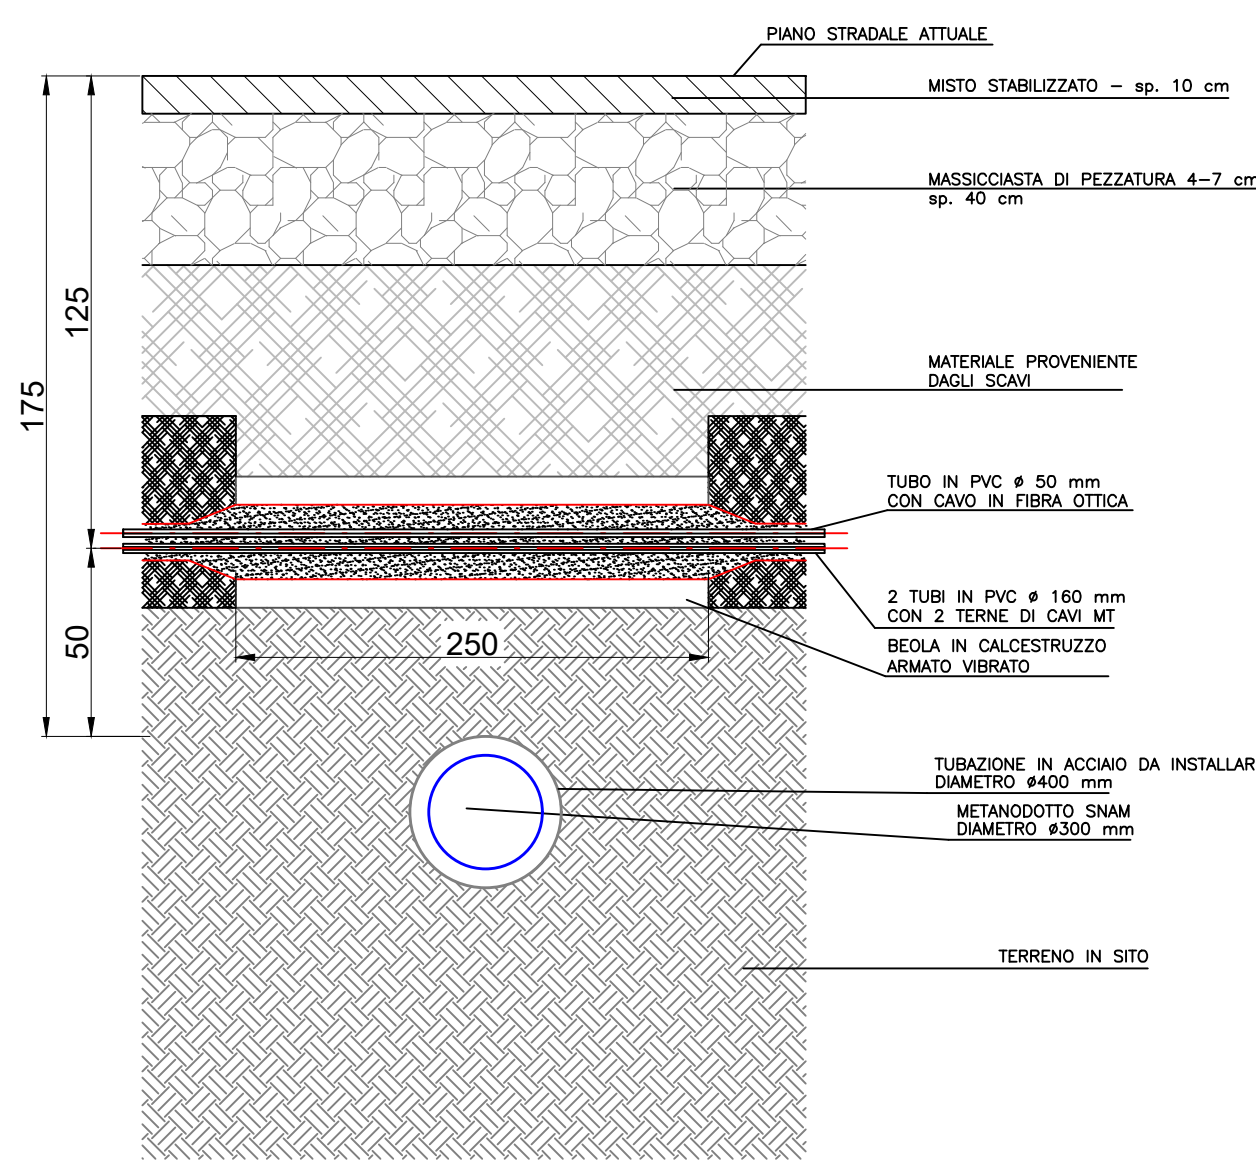

**RISOLUZIONE INTERFERENZA 38
PARTICOLARE STAFFAGGIO
ALLA SPALLETTA DEL PONTE**

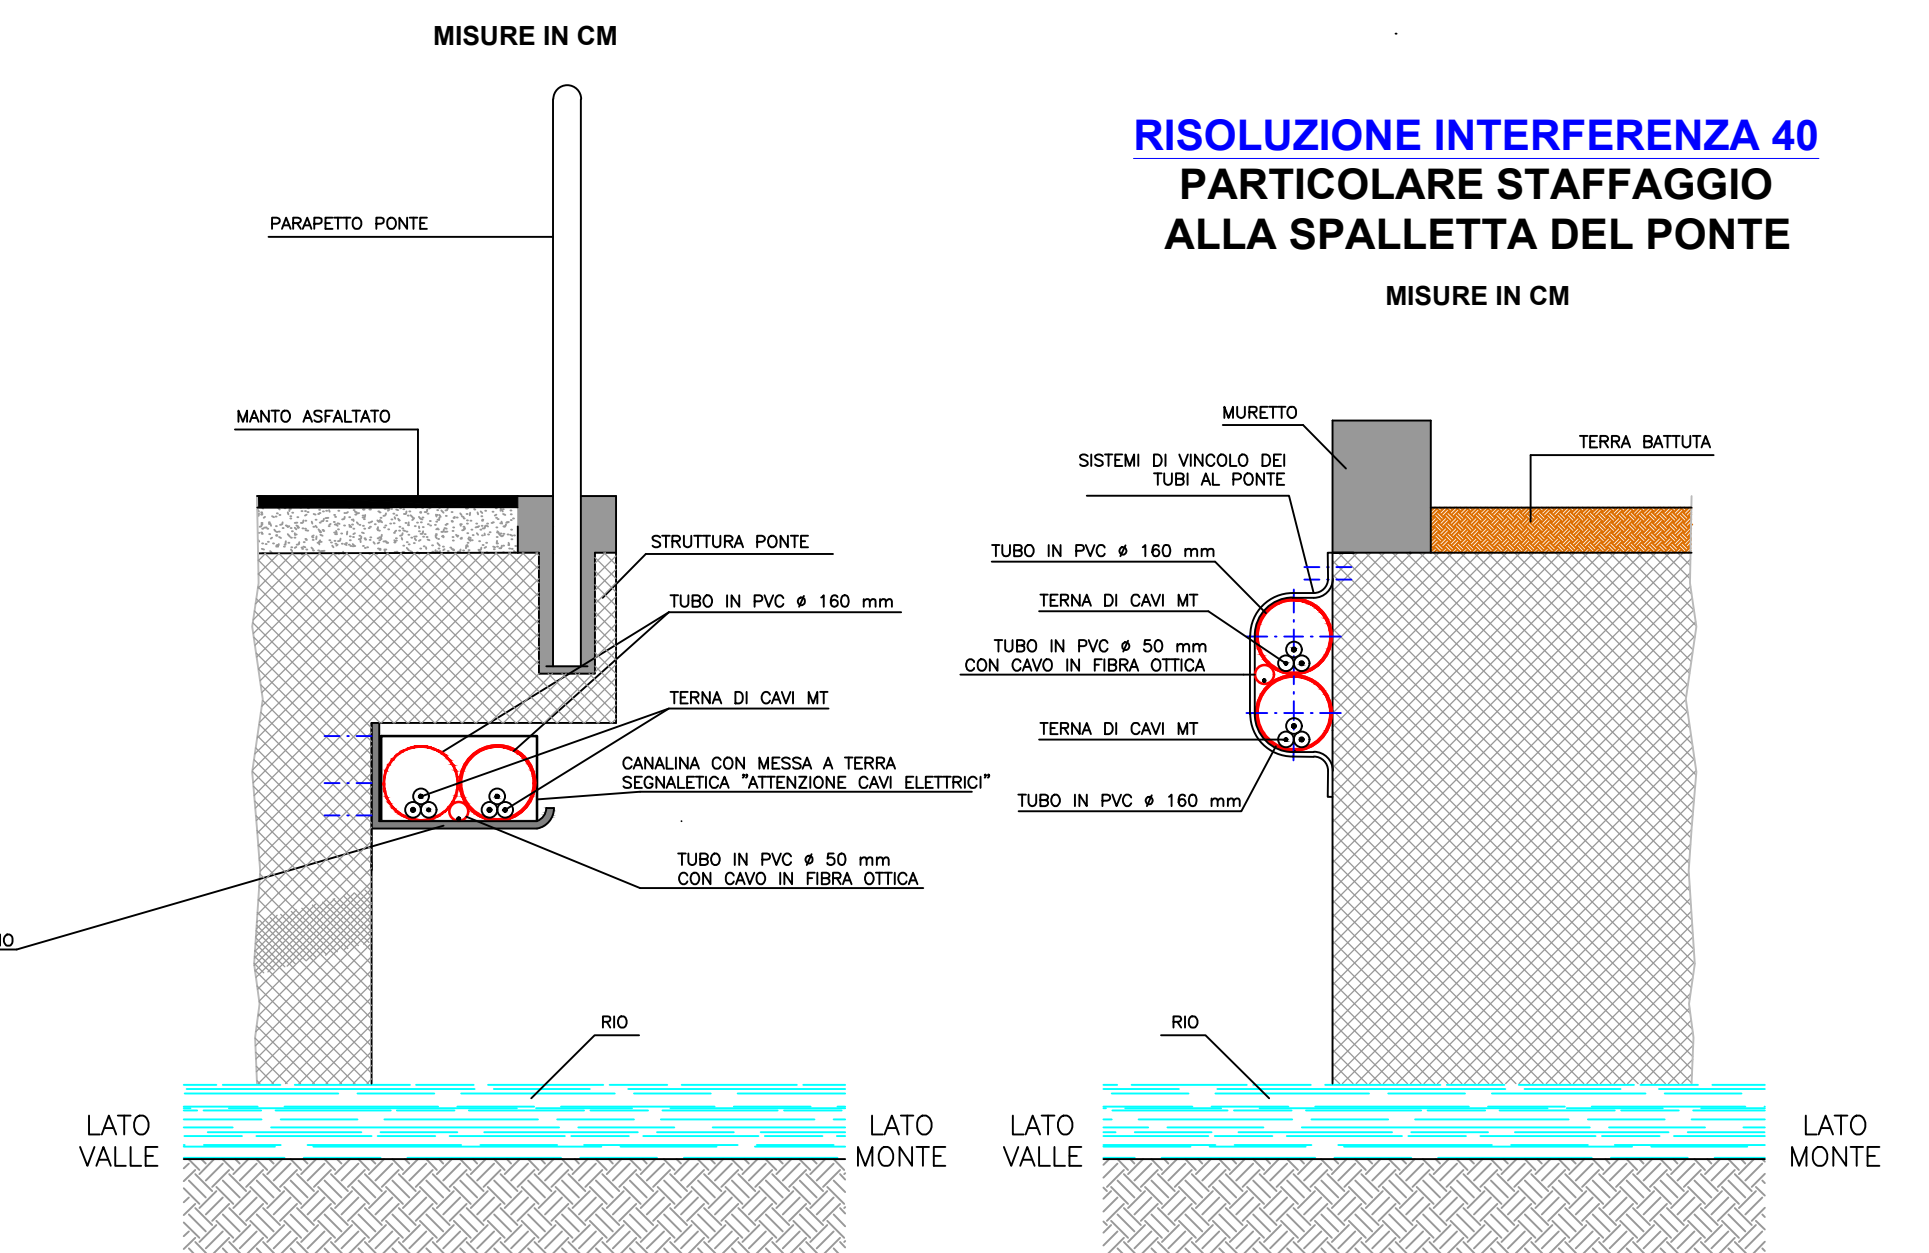

COMUNE di PIOMBINO
Provincia di Livorno
REGIONE TOSCANA

IMPIANTO DI PRODUZIONE DI ENERGIA ELETTRICA DA FONTE
EOLICA E RELATIVE OPERE DI CONNESSIONE -
"PARCO EOLICO "FOCE DI CORNIA"

ELABORATO AS-BUILT

PARCO EOLICO "FOCE DI CORNIA"
Comune di Piombino (LI)
Società Elettrica Ligure Toscana S.r.l.
Via Leonardo da Vinci n. 15 - BOLLANO (BI)
P.IVA 08664710962

TITOLO ELABORATO
Risoluzione delle interferenze

avviale ELABORATO

AB.2.7.5

COMMITTENTE Società Elettrica Ligure Toscana s.r.l. Via Leonardo da Vinci n. 15 - BOLLANO (BI) P.IVA 08664710962	Timbro e Firma
EMESSO DA BayWa re. ENERGY SYSTEM SERVICES S.r.l. Sede legale Largo Augusto, 3 - 20122 Milano Sede operativa ed amministrativa Via Roma, 103 - 71025 Castelluccio del Starni (FG) Sito: www.esstoscani.it Tel. 02 39 0881 942713 - 02 39 0881 942788 Fax. 02 39 0881 942759	Timbro e Firma

DATA	EMISSIONE	DESCRIZIONE	ELABORATO	VERIFICATO	APPROVATO	
0.0	REVISIONE	TIPOLOGIA	TAVOLA	SCALA	DATA REV.	FORMATO
0.1	INTEGRAZIONI	AB.2.1	AB.2.1	varie	giu 2019	297x630
					gen 2020	297x630