


Rilievo planoaltimetrico stato attuale - scala 1:500



Inquadramento catastale stato attuale - scala 1:500



Rilievo planoaltimetrico stato di progetto - scala 1:500

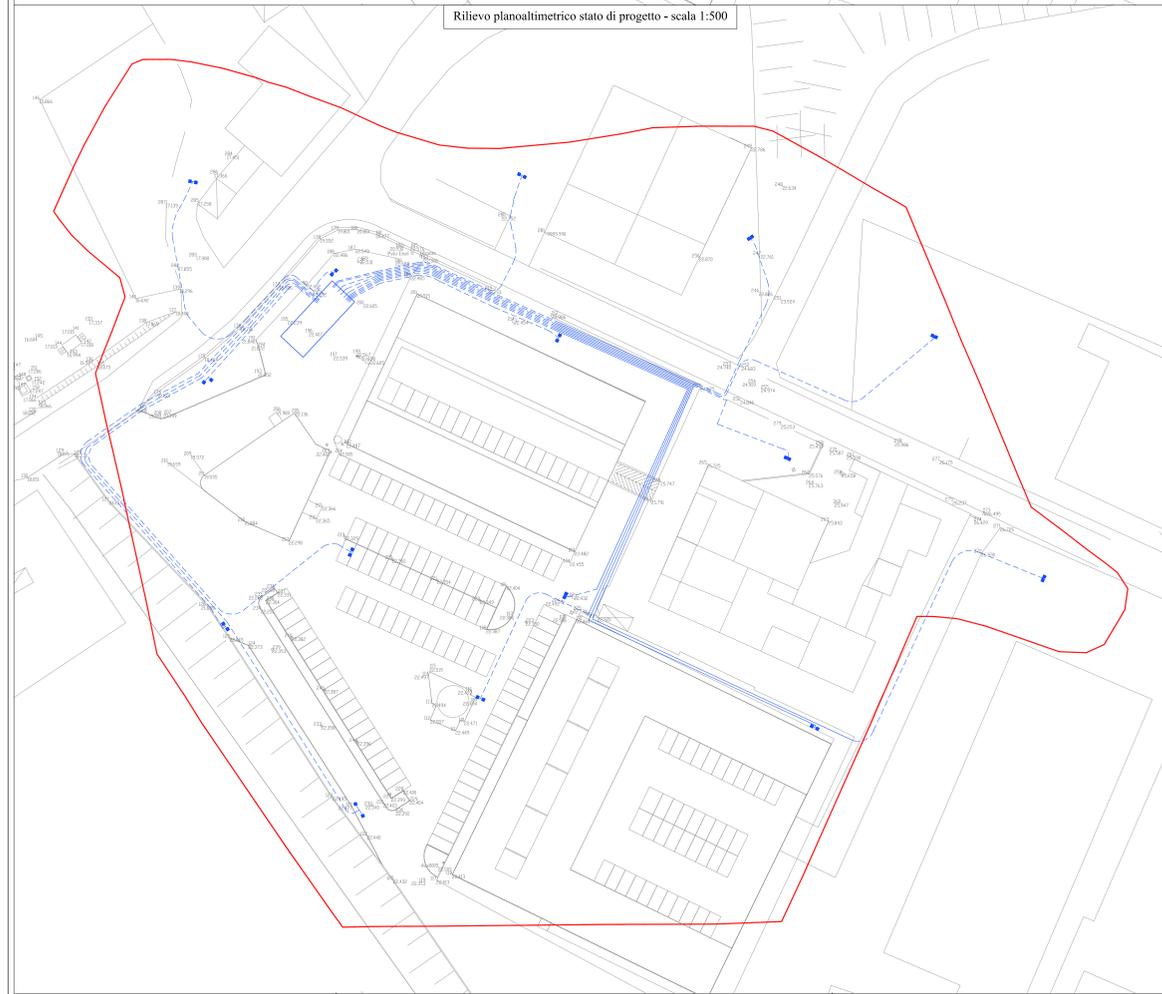

Inquadramento catastale stato di progetto - scala 1:500




- LEGENDA**
- Area di trattamento con SVE
Perimetrazione area di bonifica
 - - - Percorso ed impianto SVE

Redazione per nuovi rilevamenti: Convalidante	EPV	APV	15 Marzo 2015	⊙
Prima emissione	EPV	APV	28 Luglio 2014	⊙
DESCRIZIONE	RELATTO	APPROVATO	DATA	SEI

REGIONE TOSCANA
Settore Rifiuti e Bonifiche dei Siti Inquinati

Tav. 02
SCALA: NOME FILE:
1:500 Tav.02.pdf

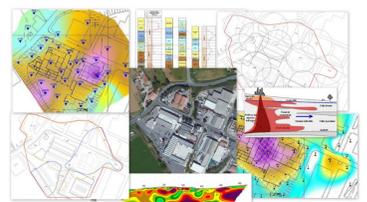

OGGETTO PROGETTO DI BONIFICA DI UN SITO INQUINATO DA ORGANOALOGENATI
REALIZZAZIONE DI UN IMPIANTO SOIL VAPOUR EXTRACTION

TITOLO DEL PROGETTO PROGETTO ESECUTIVO
(D.P.R. 207/2010)

TITOLO DELL'ELABORATO RILIEVO PLANOALTIMETRICO ED INQUADRAMENTO CATASTALE DELL'AREA DI INTERVENTO

UBICAZIONE Poggio Gagliardo - Comune di Montescudaio (PI)	
COMITENTE REGIONE TOSCANA Settore Rifiuti e Bonifiche dei Siti Inquinati Via di Sesto, 26 50127 - Firenze (FI) Tel. 055/438382 Fax 055/4383399 Email: rifiuti.bonifiche@regione.toscana.it	PROGETTISTA INGEGNO P & C s.r.l. Via S. Giovanni, 44 - 06024 - Terni a Egola (TR) Tel. 071/471075 - email: info@ingpcc.it Ing. ANDREA PROFETTI Per. Ing. MATTEO CORBELLINI Ing. ELENA PECORI
PROGETTO ROBERTA PAOLA BIGIARDINI Responsabile Unico del Procedimento MARCIA NANNI Referente Tecnico ROBERTA PAOLA BIGIARDINI Referente Amministrativo VANIA PETRUZZI Referente Amministrativo	PROGETTISTA GEOLOGICA S.B.C. GEOLOGI ASSOCIATI Geol. FRANCESCO BIANCHI Via S. Simeone, 74 - 01129 - Frosinone (FR) Tel. 0573/280134 - e-mail: sbc.geologiassociati@gmail.com

Il presente disegno non può a termini di legge essere riprodotto o consegnato a terzi o reso pubblico senza la nostra autorizzazione scritta.