

LEGGENDA



- Area di trattamento SVE  
Perimetro area di bonifica
- Tratto tubazione fuori terra  
PEAD DN125 PN10
- - - Tratto tubazione interrato  
PEAD DN110 PN10
- Area di ubicazione  
impianto SVE
- Pozzi di aspirazione SVE  
di nuova realizzazione
- Pozzi di aspirazione  
SVE esistenti
- Linea L.1 - Percorso tubi SVE1
- Linea L.2 - Percorso tubi SVE2
- Linea L.3 - Percorso tubi SVE3
- Linea L.4 - Percorso tubi SVE4
- Linea L.5 - Percorso tubi SVE5
- Linea L.6 - Percorso tubi SVE6
- Linea L.7 - Percorso tubi SVE7
- Linea L.8 - Percorso tubi SVE8
- Linea L.9 - Percorso tubi SVE9
- Linea L.10 - Percorso tubi SVE10
- Linea L.11 - Percorso tubi SVE11
- Linea L.12 - Percorso tubi SVE12
- Linea L.13 - Percorso tubi SVE13
- Linea L.14 - Percorso tubi SVE14
- Linea L.15 - Percorso tubi SVE15

Revisione per nuovi riferimenti Committente	EPe	APr	15 Marzo 2015	⊙
Prima emissione	EPe	APr	28 Luglio 2014	⊙
DESCRIZIONE	REDATTO	APPROVATO	DATA	REV.

**REGIONE TOSCANA**  
Settore Rifiuti e Bonifiche dei Siti Inquinati

**Tav. 04.1**

SCALA: 1:500 / 1:100      NOME FILE: Tav.04.1.pdf

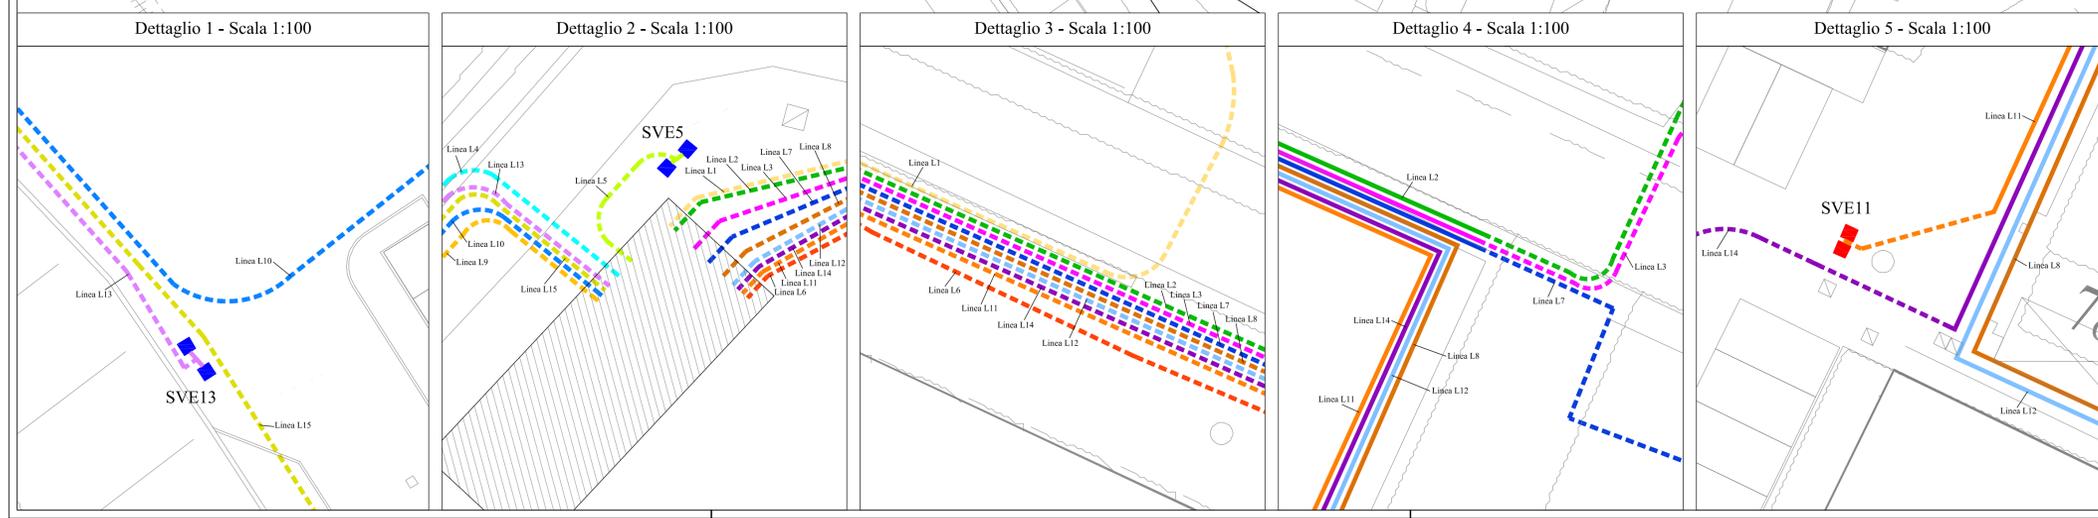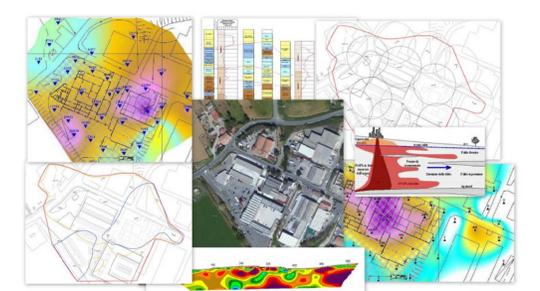

**OGGETTO** PROGETTO DI BONIFICA DI UN SITO INQUINATO DA ORGANOALOGENATI  
REALIZZAZIONE DI UN IMPIANTO SOIL VAPOUR EXTRACTION

**TITOLO DEL PROGETTO** PROGETTO ESECUTIVO  
(D.P.R. 207/2010)

**TITOLO DELL'ELABORATO** PLANIMETRIA GENERALE STATO DI PROGETTO

**UBICAZIONE** Poggio Gagliardo - Comune di Montescudaio (PI)

**COMMITTENTE:**  
Regione Toscana  
Settore Rifiuti e  
Bonifiche dei Siti Inquinati  
Via di Novoli, 26  
50127 - Firenze (FI)  
Tel 055/438382 Fax 055/4383389  
Email rifiuti.bonifiche@regione.toscana.it

**RENATA LAURA CASELLI**  
Dirigente Responsabile del Contratto  
**ANTONIO BIAMONTE**  
Responsabile Unico del Procedimento  
**MARCO NANNUCCI**  
Referente Tecnico  
**ROBERTA PAOLA BIGIARINI**  
Referente Amministrativo  
**VANIA PETRUZZI**  
Referente Amministrativo

**INGEGNO P & C s.r.l.**  
Via A. Gramsci, 49 - 56024 - Ponte a Egola (PI)  
tel. 0571-497075 e-mail: info@ingegno06.it  
**Ing. ANDREA PROFETI**  
**Per. Ind. MATTEO CORBELLINI**  
**Ing. ELENA PECORI**

**COLLABORATORE:**  
**PROGETTISTA GEOLOGIA:**  
**S.B.C. GEOLOGICI ASSOCIATI**  
Geol. FRANCESCO BIANCHI  
Via XX Settembre, 78 - 50129 - Firenze (FI)  
tel. 055-2280154 e-mail: sbc.geologiasociati@gmail.com

Il presente disegno non può a termine di legge essere riprodotto o consegnato a terzi o reso pubblico senza la nostra autorizzazione scritta