




Sezione A-A - scala 1:50

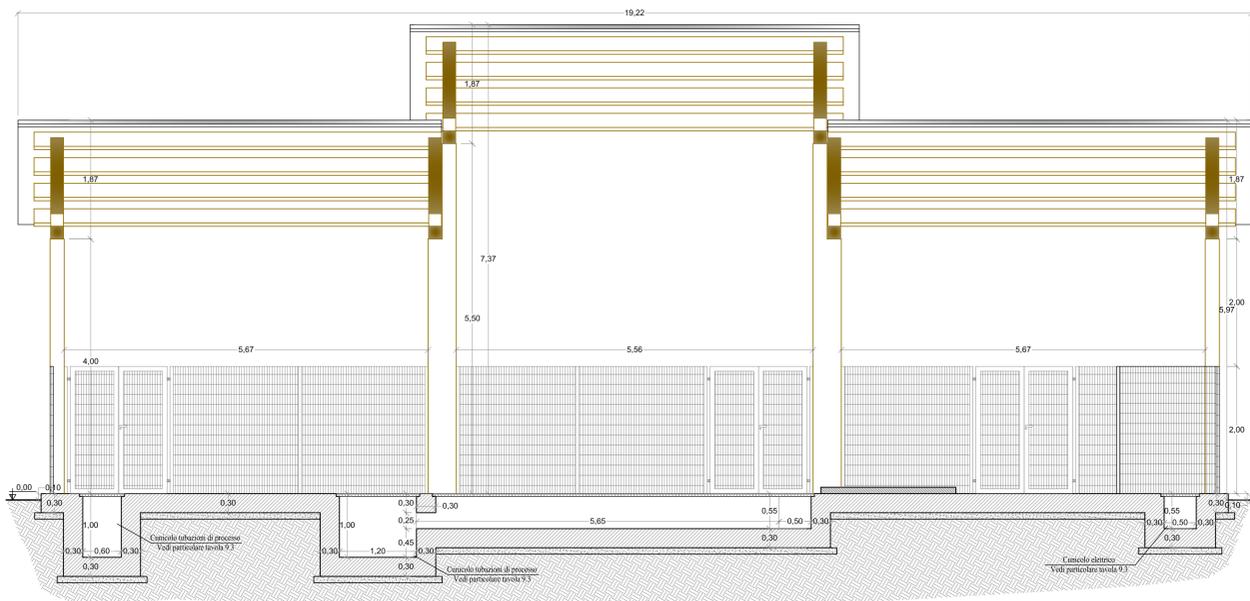


Sezione B-B - scala 1:50

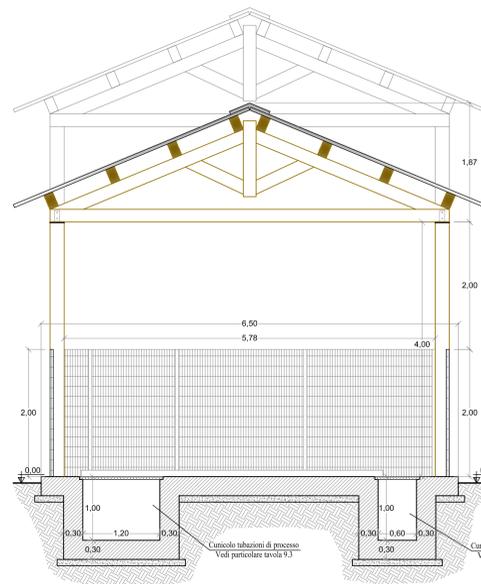


Sezione C-C - scala 1:50

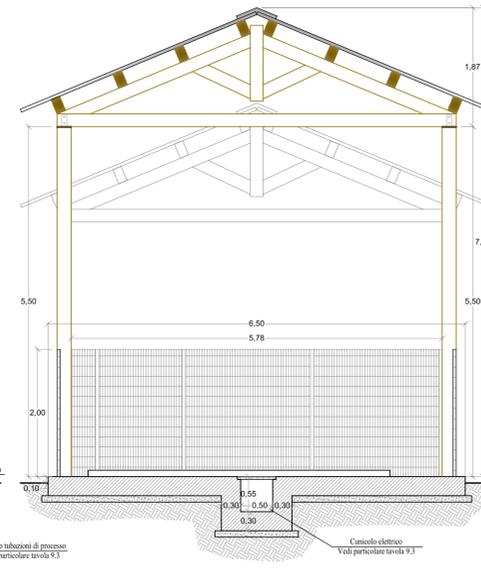


Sezione D-D - scala 1:50

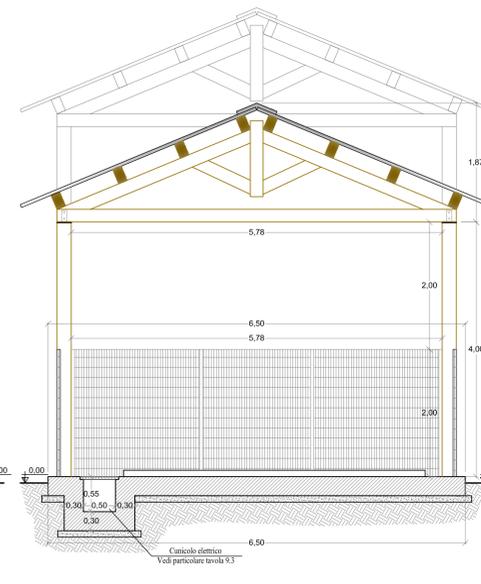


Prospetto A - scala 1:50

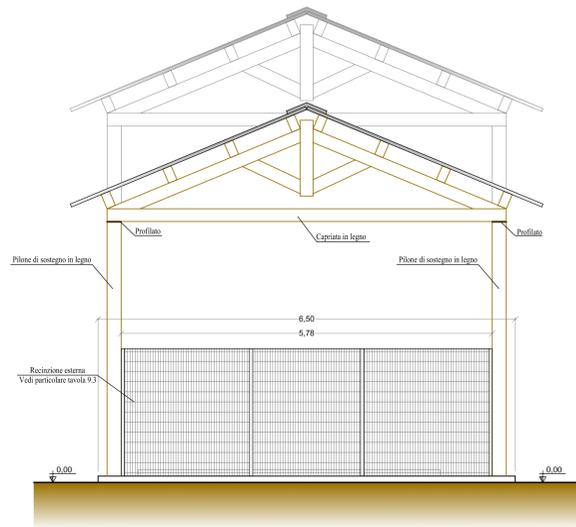


Prospetto B - scala 1:50

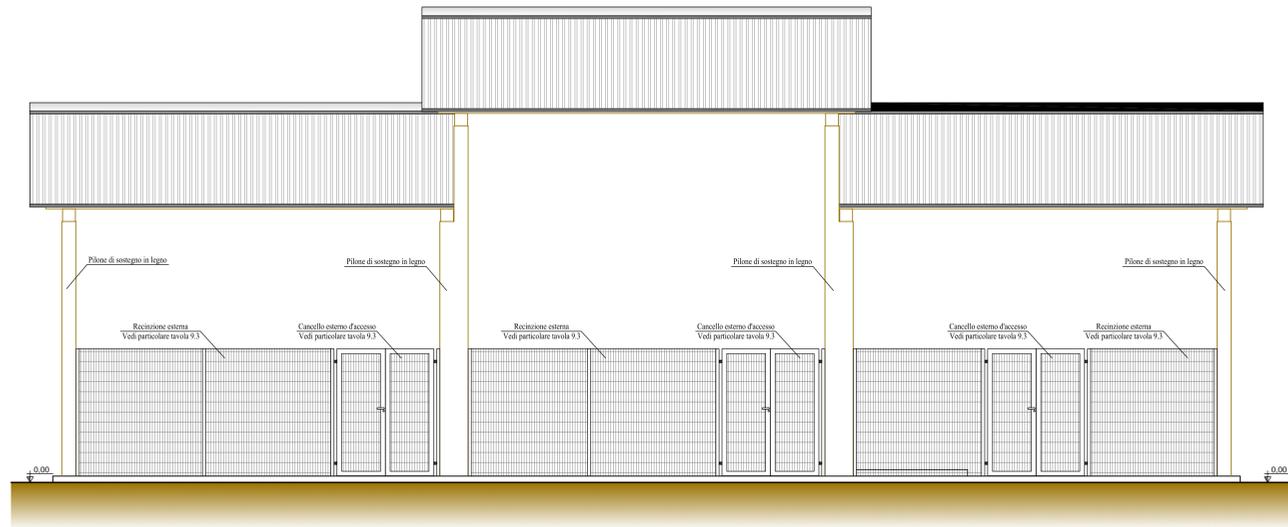

Prospetto C - scala 1:50

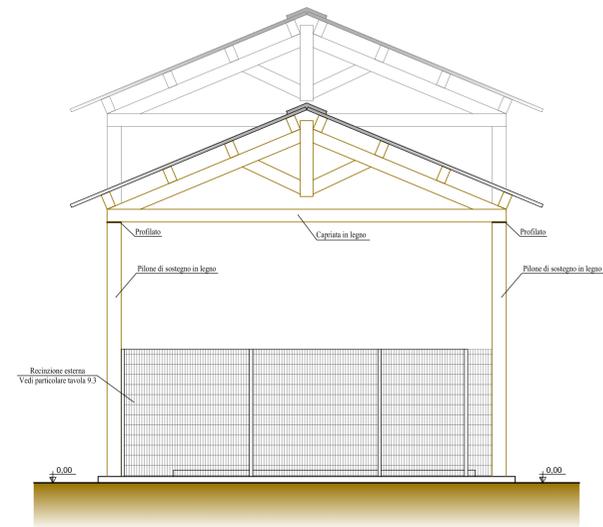

Prospetto D - scala 1:50

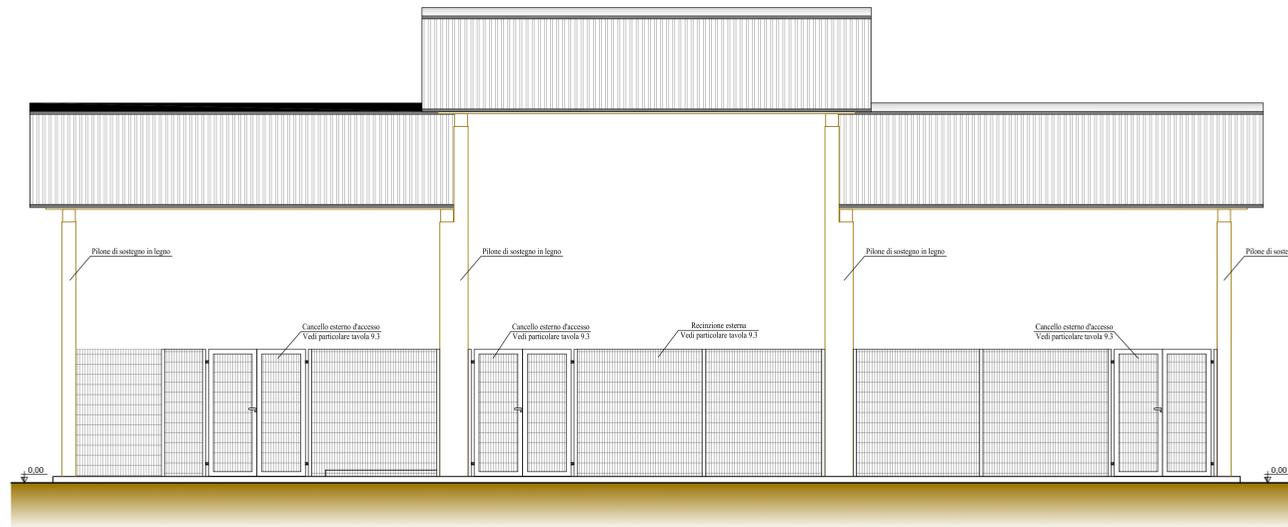


Revisione per nuovi riferimenti Committente	EPe	APr	15 Marzo 2015	1
Prima emissione	MCo	APr	28 Luglio 2014	0
DESCRIZIONE	REDATTO	APPROVATO	DATA	REV.

**REGIONE TOSCANA**  
Settore Rifiuti e Bonifiche dei Siti Inquinati

Tav. **08.2**

SCALA: 1:50  
NOME FILE: Tav.08.2.pdf

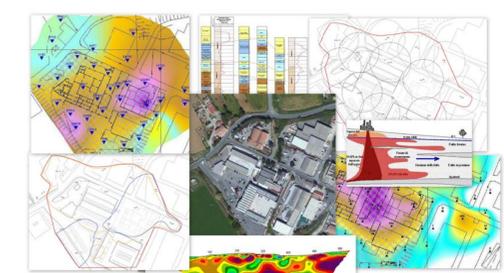

OGGETTO		<b>PROGETTO DI BONIFICA DI UN SITO INQUINATO DA ORGANOALOGENATI REALIZZAZIONE DI UN IMPIANTO SOIL VAPOUR EXTRACTION</b>	
TITOLO DEL PROGETTO		<b>PROGETTO ESECUTIVO (D.P.R. 207/2010)</b>	
TITOLO DELL'ELABORAZIONE		<b>IMPIANTO DI TRATTAMENTO SVE OPERE CIVILI - PROSPETTI E SEZIONI</b>	
UBICAZIONE		<b>Poggio Gagliardo - Comune di Montescudaio (PI)</b>	
COMMITTENTE:	REGIONE TOSCANA	PROGETTISTA:	INGEGNO P & C s.r.l.
RENATA LAURA CASELLI Dirigente Responsabile del Contratto	ANTONIO BIAMONTE Responsabile Unico del Procedimento	MARCO NANNUCCI Referente Tecnico	ROBERTA PAOLA BIGIARINI Referente Amministrativo
VANIA PETRUZZI Referente Amministrativo			
Regionale Toscana Settore Rifiuti e Bonifiche dei Siti Inquinati Via di Novati, 26 50127 - Firenze (FI) Tel 055/4383852 Fax 055/4383389 Email rifiuti.bonifiche@regione.toscana.it	Via A. Gramsci, 49 - 56024 - Ponte a Egola (PI) tel: 0571-497075 e-mail: info@ingegno06.it Ing. ANDREA PROFETTI Per. Ind. MATTEO CORBELLINI Ing. ELENA PECORI	S.B.C. GEOLOGI ASSOCIATI Geol. FRANCESCO BIANCHI Via XX Settembre, 78 - 50129 - Firenze (FI) tel: 055-2280154 e-mail: sbc.geologiassociati@gmail.com	

Il presente disegno non può a termine di legge essere riprodotto o consegnato a terzi o reso pubblico senza la nostra autorizzazione scritta