




Pianta copertura - scala 1:50

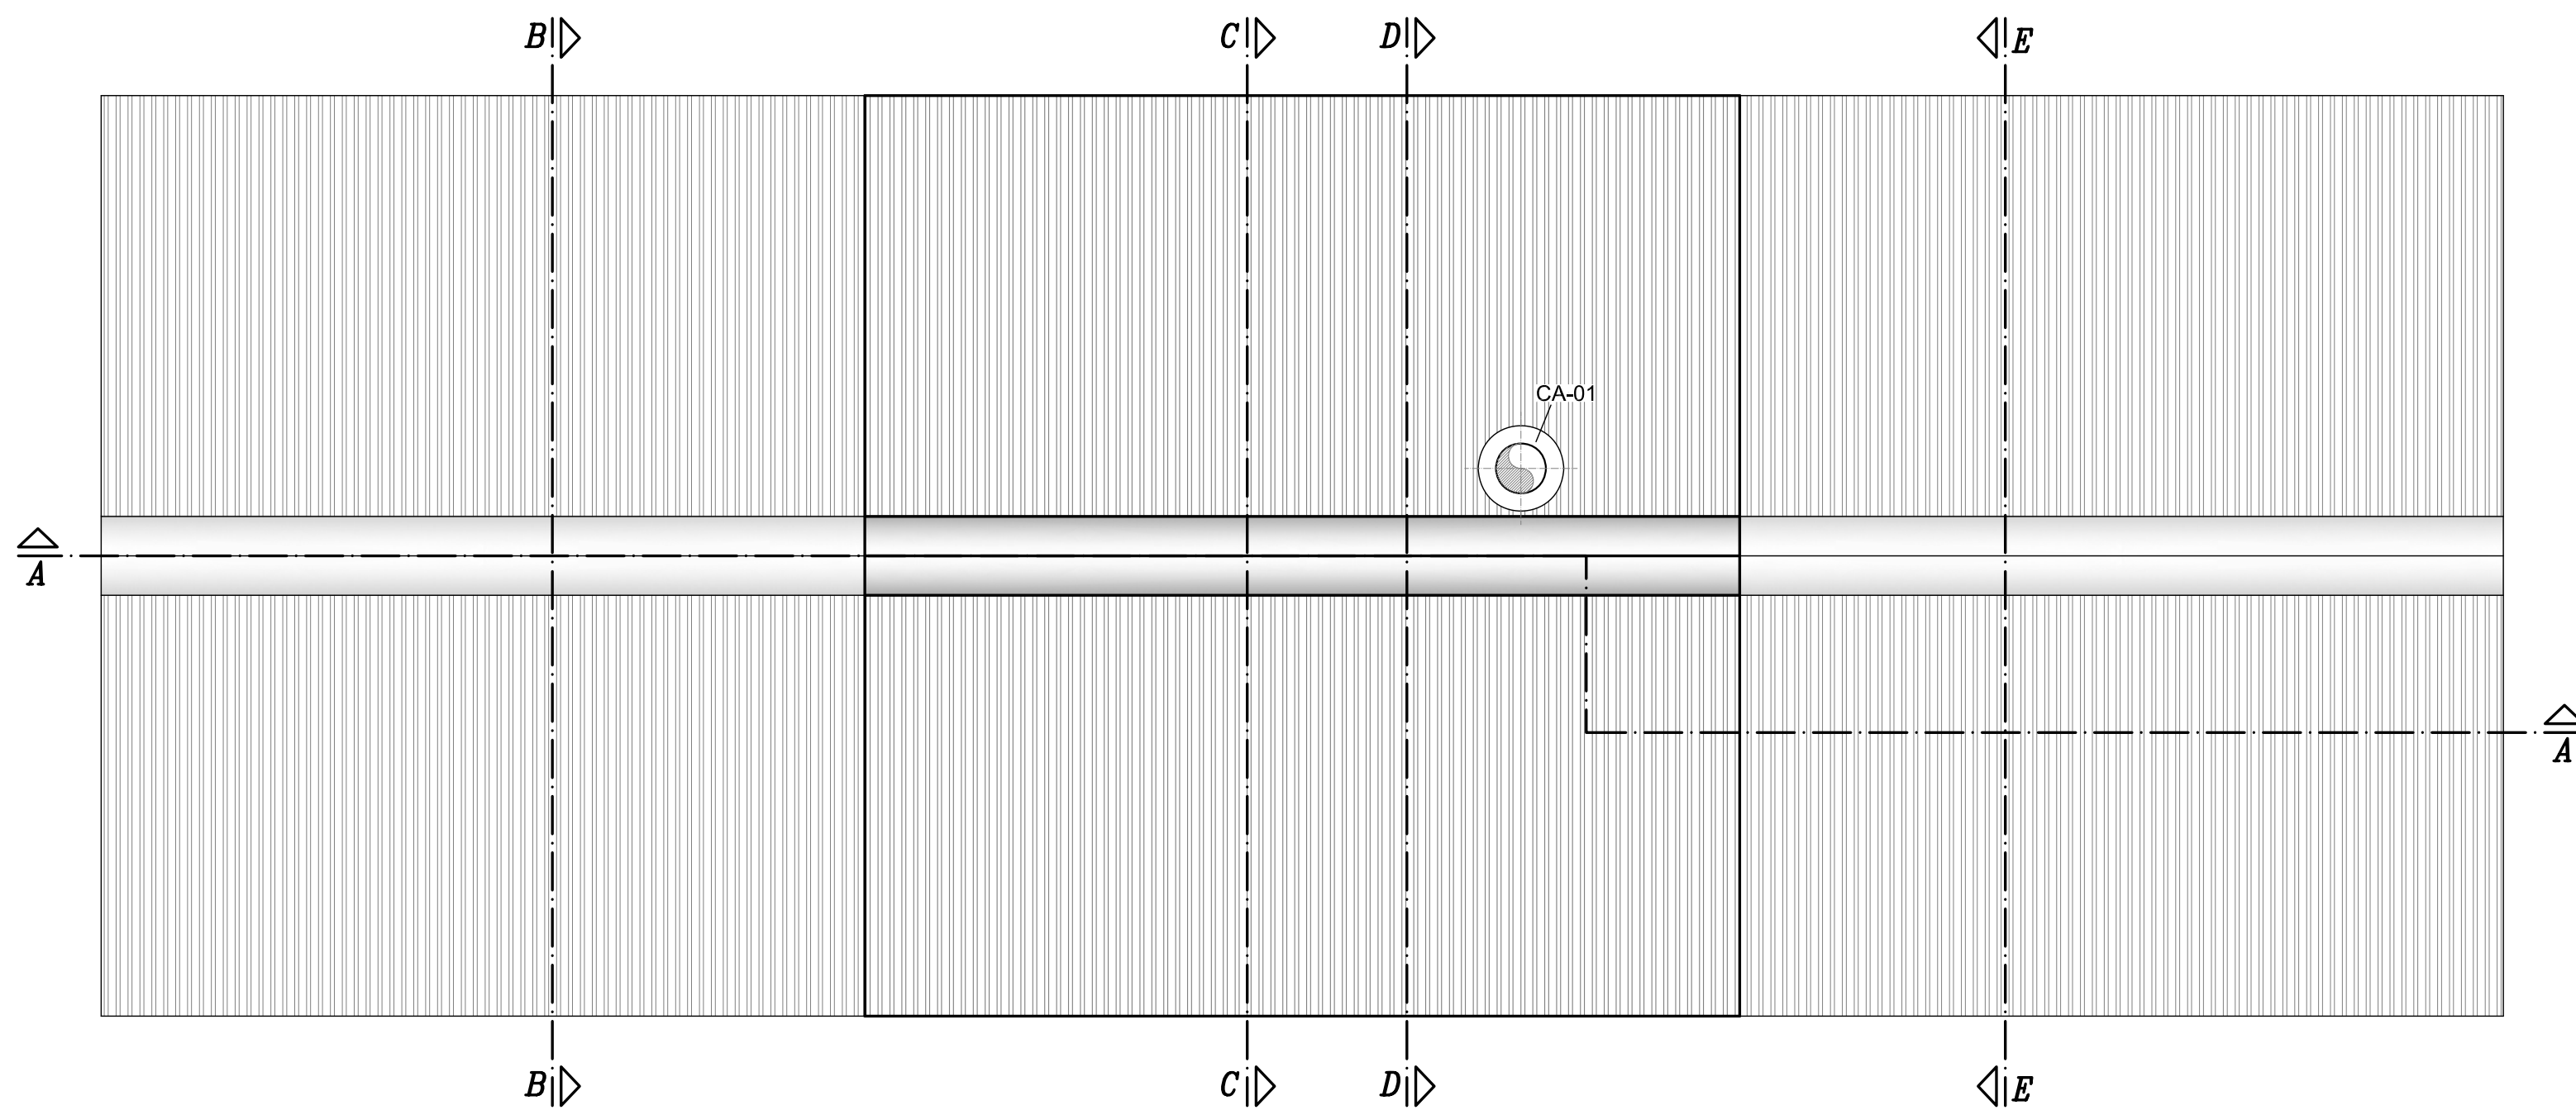


Pianta a +5,50m - scala 1:50

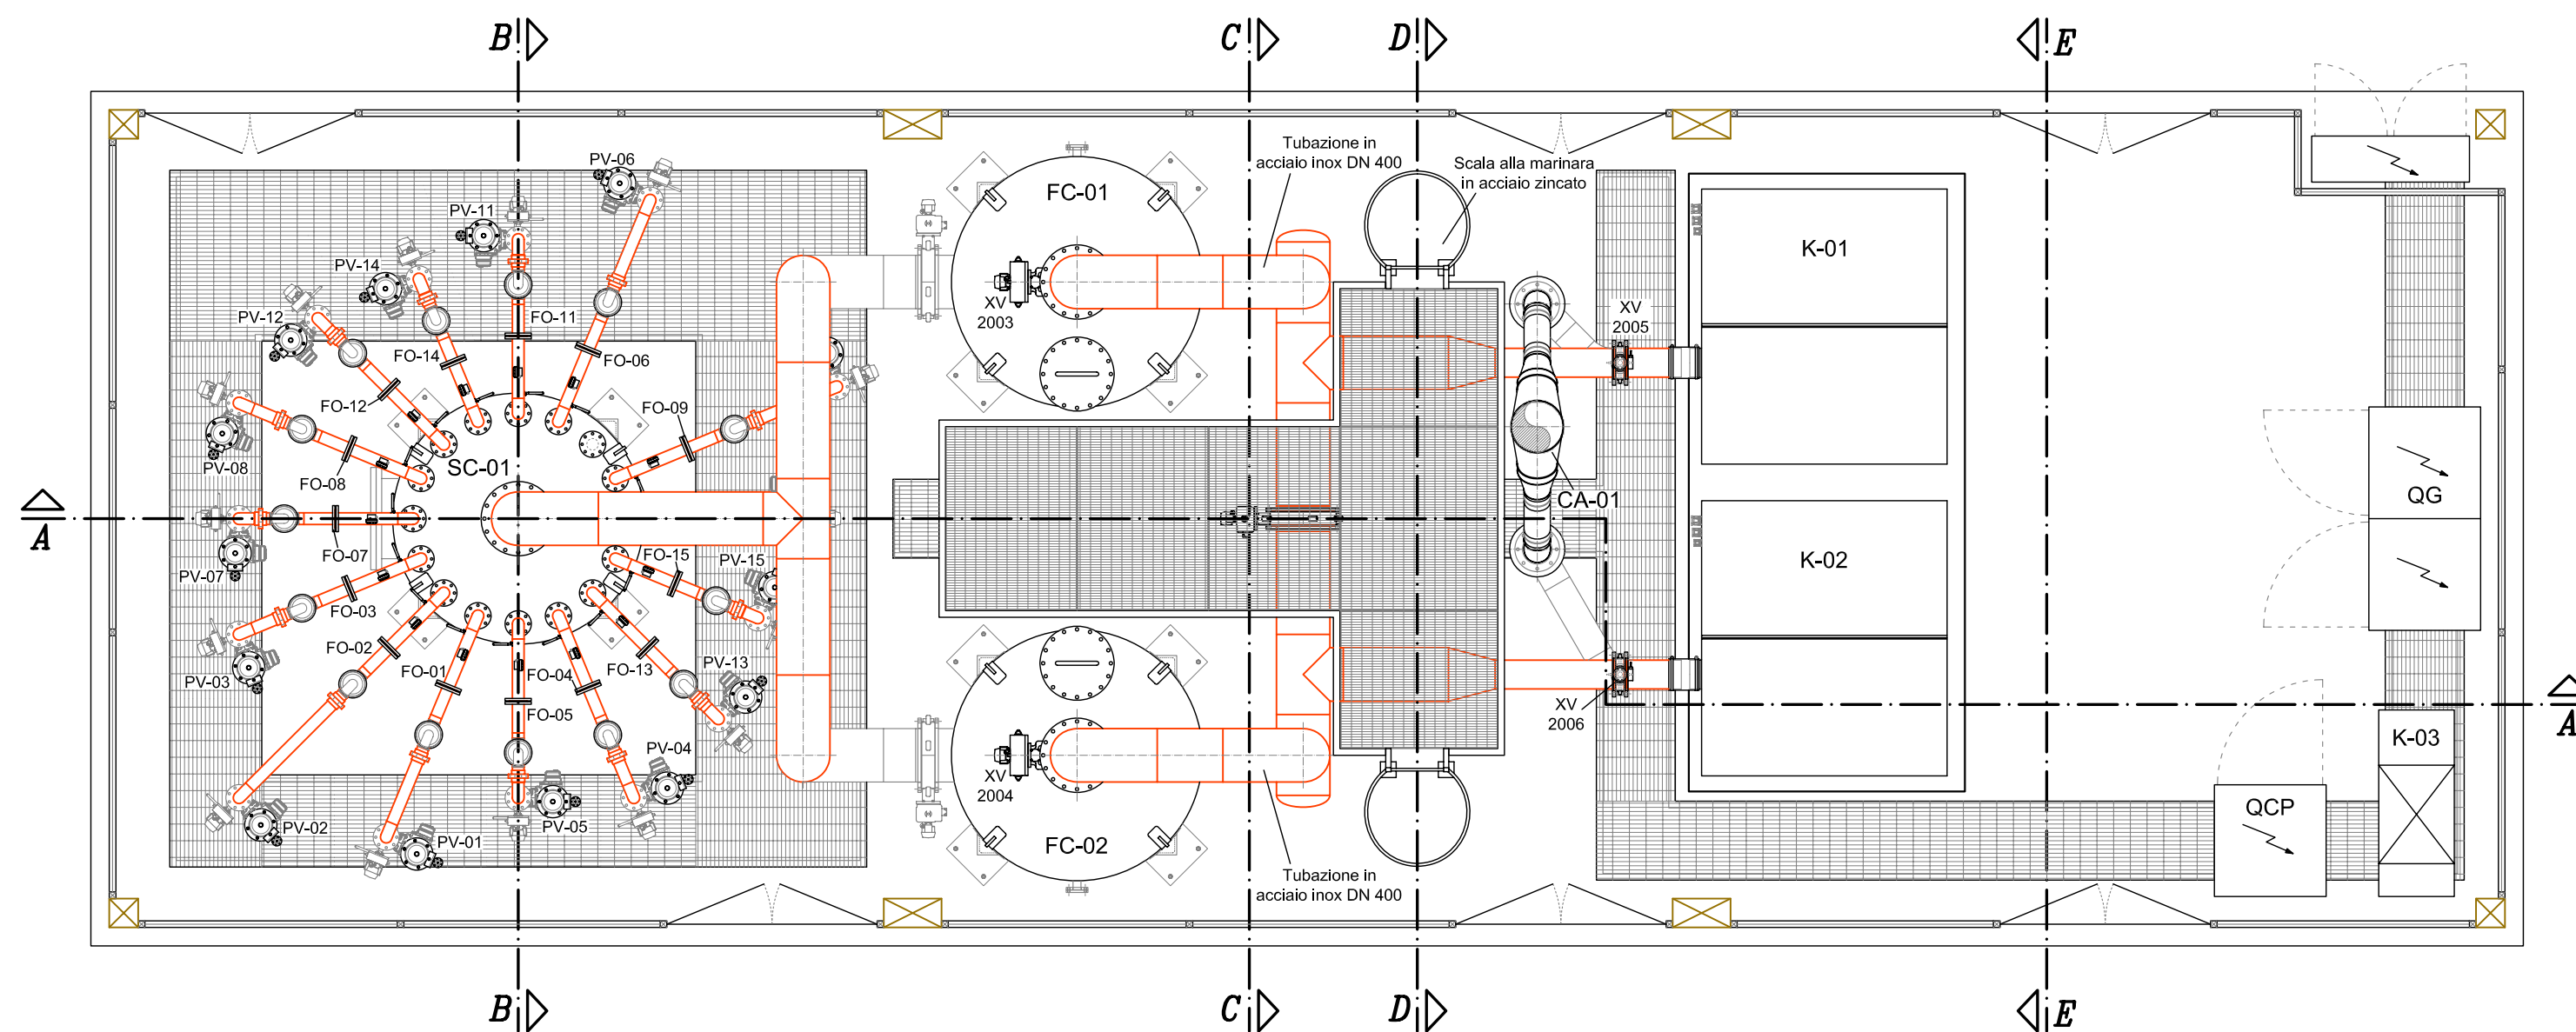

Pianta a +0,50m - scala 1:50

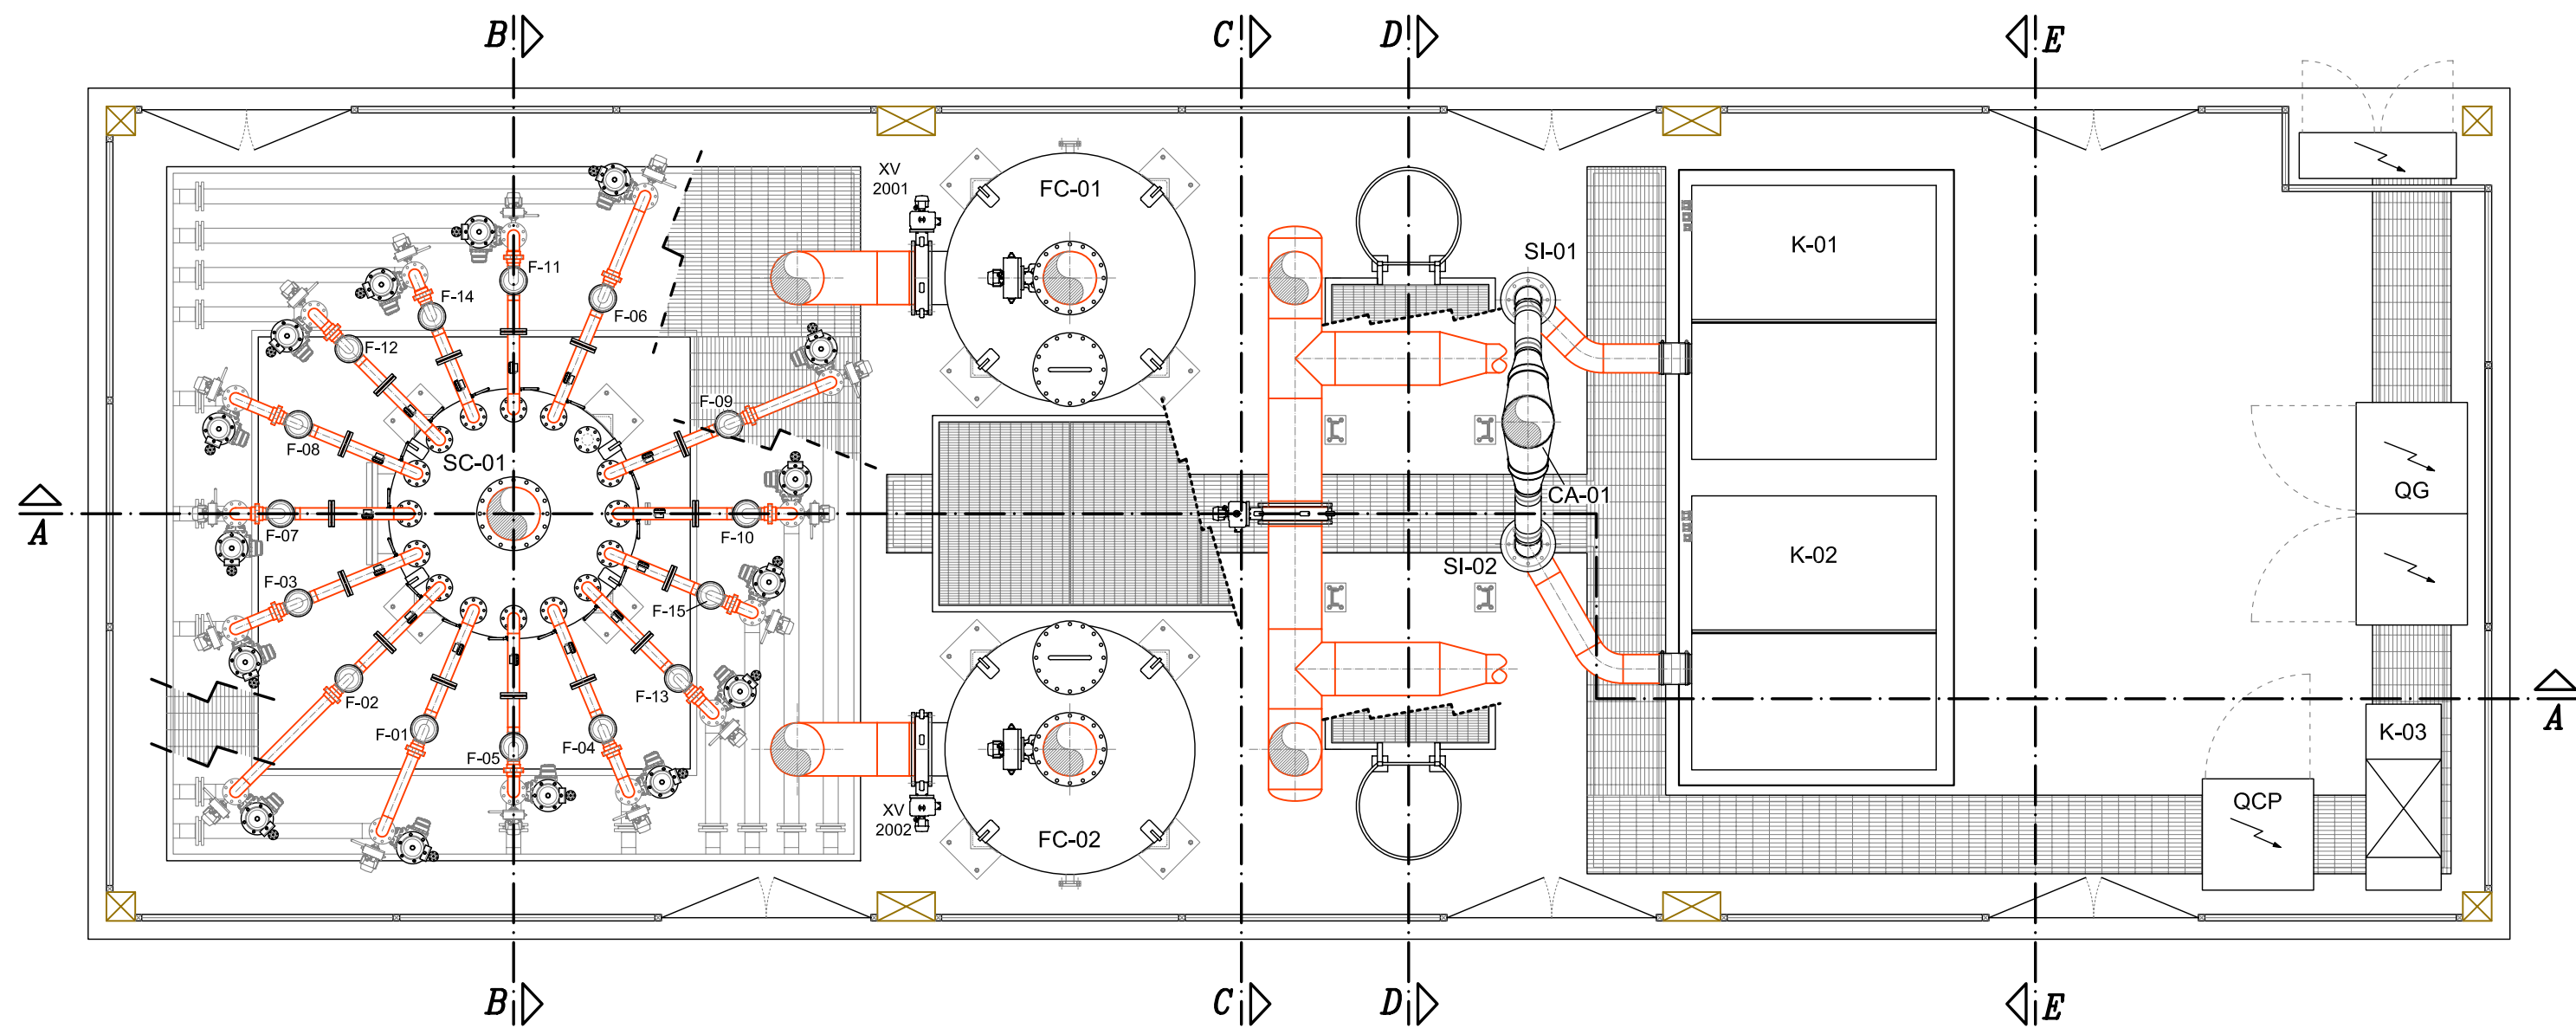


Pianta fondazione - scala 1:50

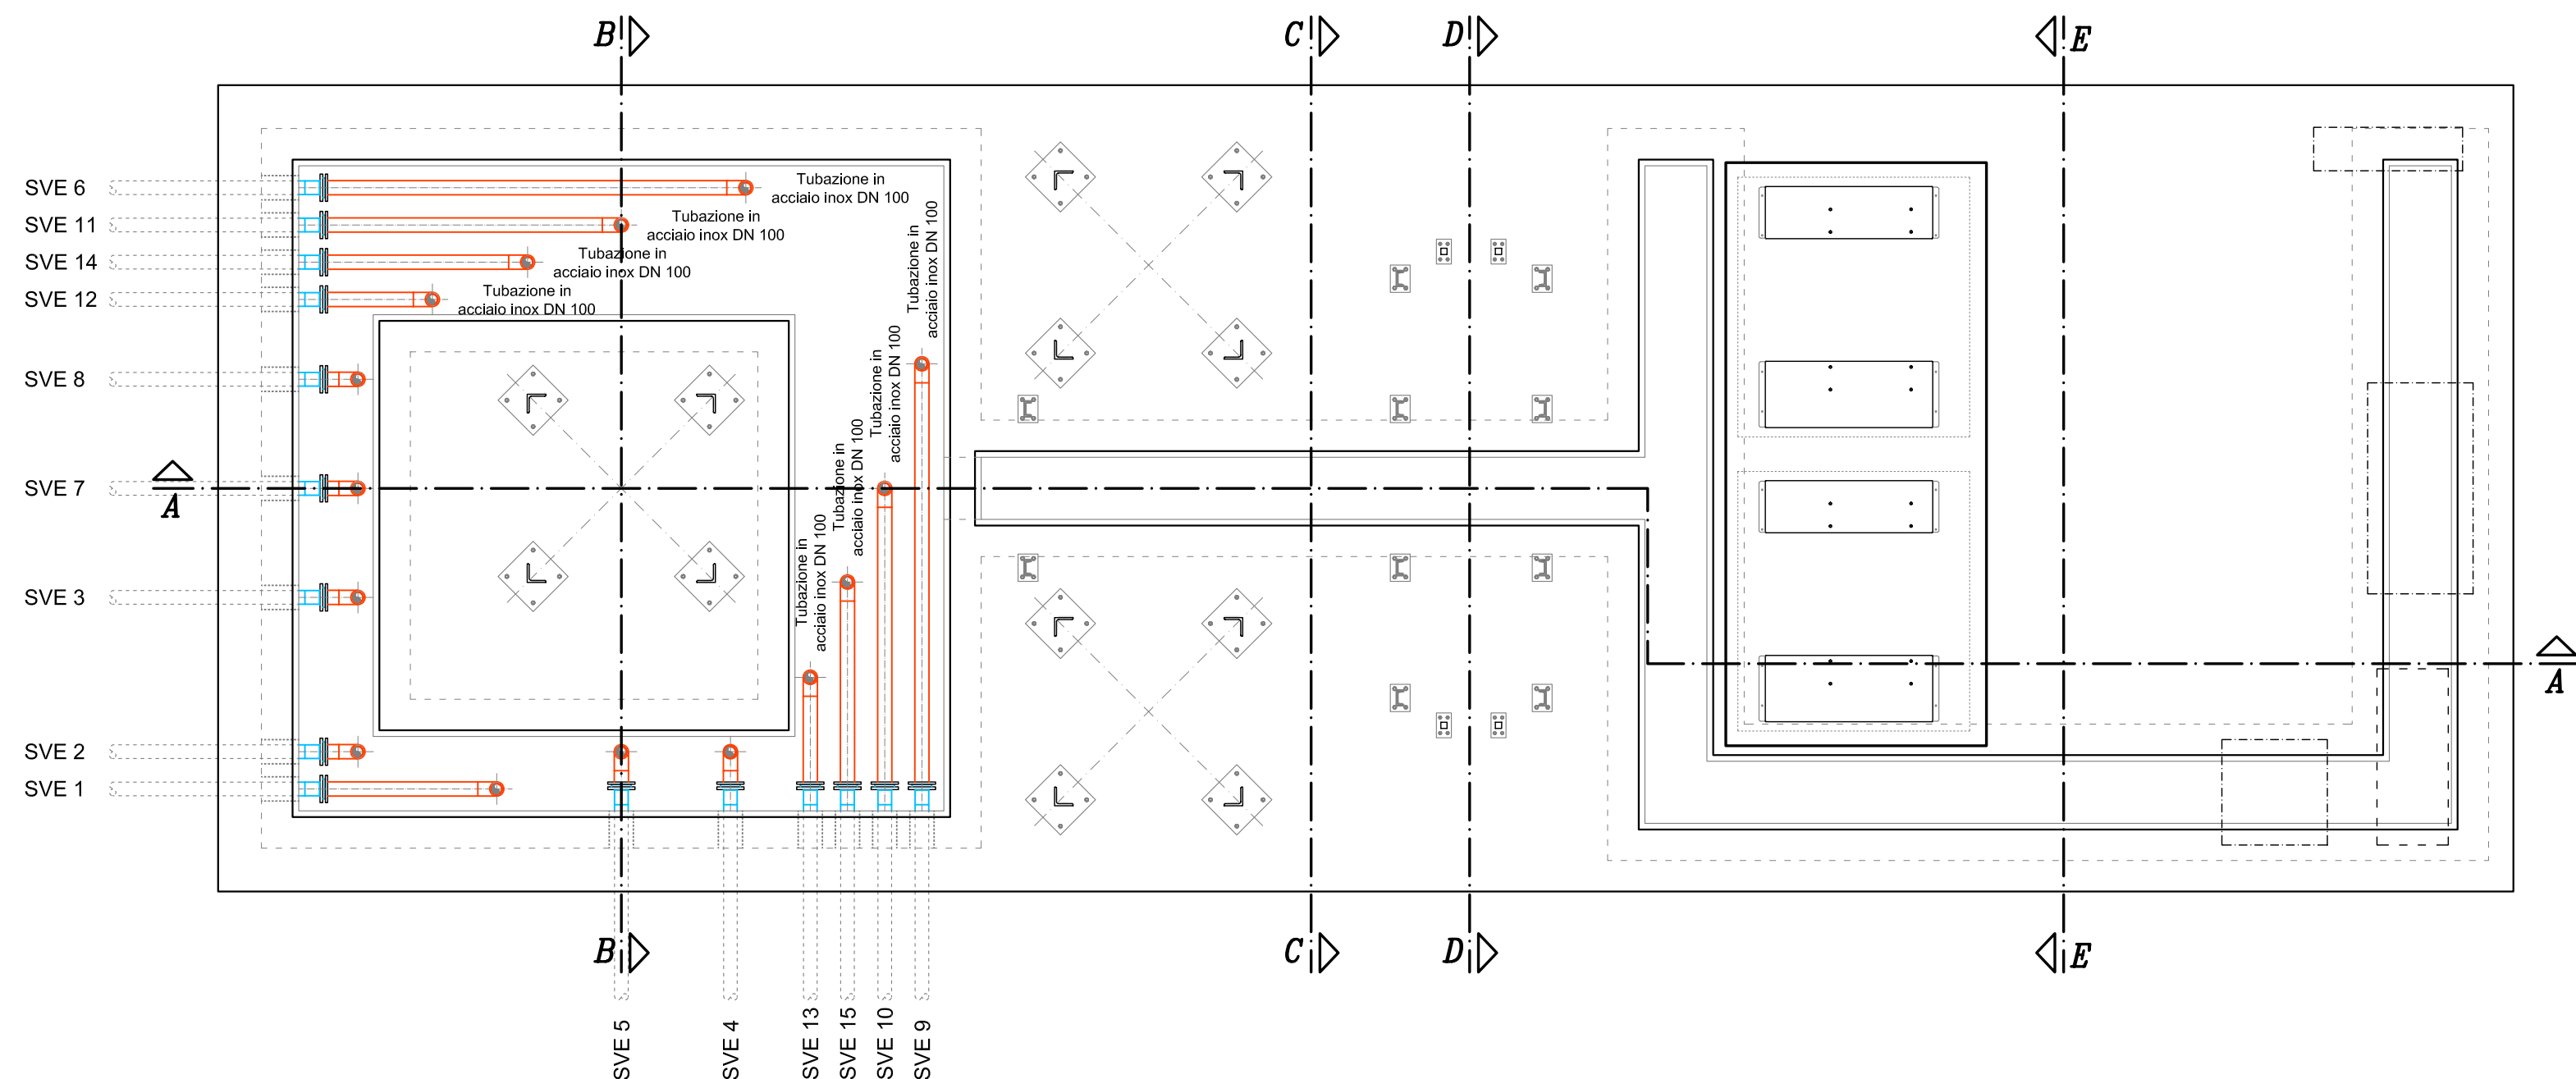

N	ELENCO APPARECCHIATURE	ID
B Sezione collettamento tubazioni pozzi SVE		
1	Filtro a coalescenza	F 01
2	Filtro a coalescenza	F 02
3	Filtro a coalescenza	F 03
4	Filtro a coalescenza	F 04
5	Filtro a coalescenza	F 05
6	Filtro a coalescenza	F 06
7	Filtro a coalescenza	F 07
8	Filtro a coalescenza	F 08
9	Filtro a coalescenza	F 09
10	Filtro a coalescenza	F 10
11	Filtro a coalescenza	F 11
12	Filtro a coalescenza	F 12
13	Filtro a coalescenza	F 13
14	Filtro a coalescenza	F 14
15	Filtro a coalescenza	F 15
C Sezione di separazione e gestione condense		
1	Separatore di condensa	SC 01
2	Seratoio accumulo condense	TC 01
D Sezione di filtrazione vapori		
1	Filtro a carboni attivi	FC 01
2	Filtro a carboni attivi	FC 02
E Sezione di compressione ed emissione in atmosfera		
1	Compressore	K 01
2	Compressore	K 02
3	Silenziatore	SI 01
4	Silenziatore	SI 02
5	Camino	CA 01
F Area tecnica		
1	Compressore aria strumentale	K 03
2	Quadro elettrico generale	QG
3	Quadro di comando e controllo	QCP

Revisione per nuovi riferimenti Committente	EPe	APr	15 Marzo 2015	1
Prima emissione	MCo	APr	28 Luglio 2014	0
DESCRIZIONE	REDATTO	APPROVATO	DATA	REV
REGIONE TOSCANA Settore Rifiuti e Bonifiche dei Siti Inquinati		Tav. 08.4		
		SCALA 1:50	NOME FILE Tav.08.4.pdf	

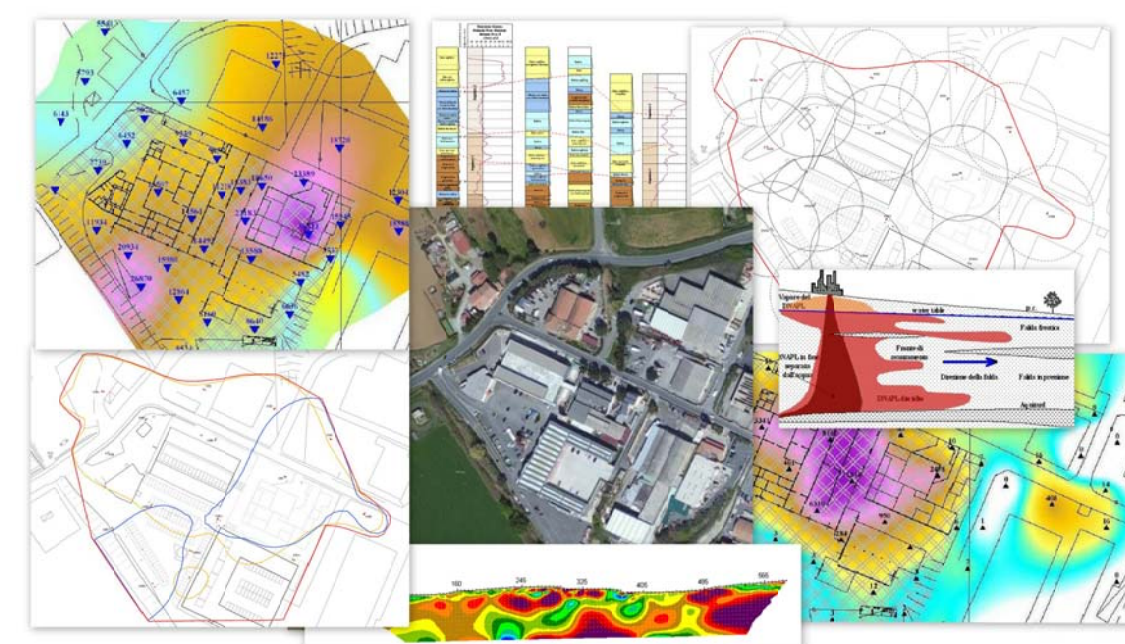

OGGETTO PROGETTO DI BONIFICA DI UN SITO INQUINATO DA ORGANOALOGENATI REALIZZAZIONE DI UN IMPIANTO SOIL VAPOUR EXTRACTION	
TITOLO DEL PROGETTO PROGETTO ESECUTIVO (D.P.R. 207/2010)	
TITOLO DELL'ELABORATO IMPIANTO DI TRATTAMENTO SVE OPERE MECCANICHE - PIANTE	
UBICAZIONE Poggio Gagliardo - Comune di Montescudaio (PI)	
COMMITTENTE:  Regione Toscana Settore Rifiuti e Bonifiche dei Siti Inquinati Via di Novati, 26 50127 - Firenze (FI) Tel 055/4383852 Fax 055/4383389 Email rifiuti.bonifiche@regione.toscana.it	PROGETTISTA:  INGEGNO P & C s.r.l. Via A. Gramsci, 49 - 56024 - Ponte a Egola (PI) tel: 0571-497075 e-mail: info@ingegno06.it Ing. ANDREA PROFETI Per. Ind. MATTEO CORBELLINI Ing. ELENA PECORI COLLABORATORI: PROGETTISTA GEOLOGIA: S.B.C. GEOLOGI ASSOCIATI Geol. FRANCESCO BIANCHI Via XX Settembre, 78 - 50129 - Firenze (FI) tel: 055-2280154 e-mail: sbc.geologiassociati@gmail.com
Il presente disegno non può a termine di legge essere riprodotto o consegnato a terzi o reso pubblico senza la nostra autorizzazione scritta	