




Sezione A-A - scala 1:50

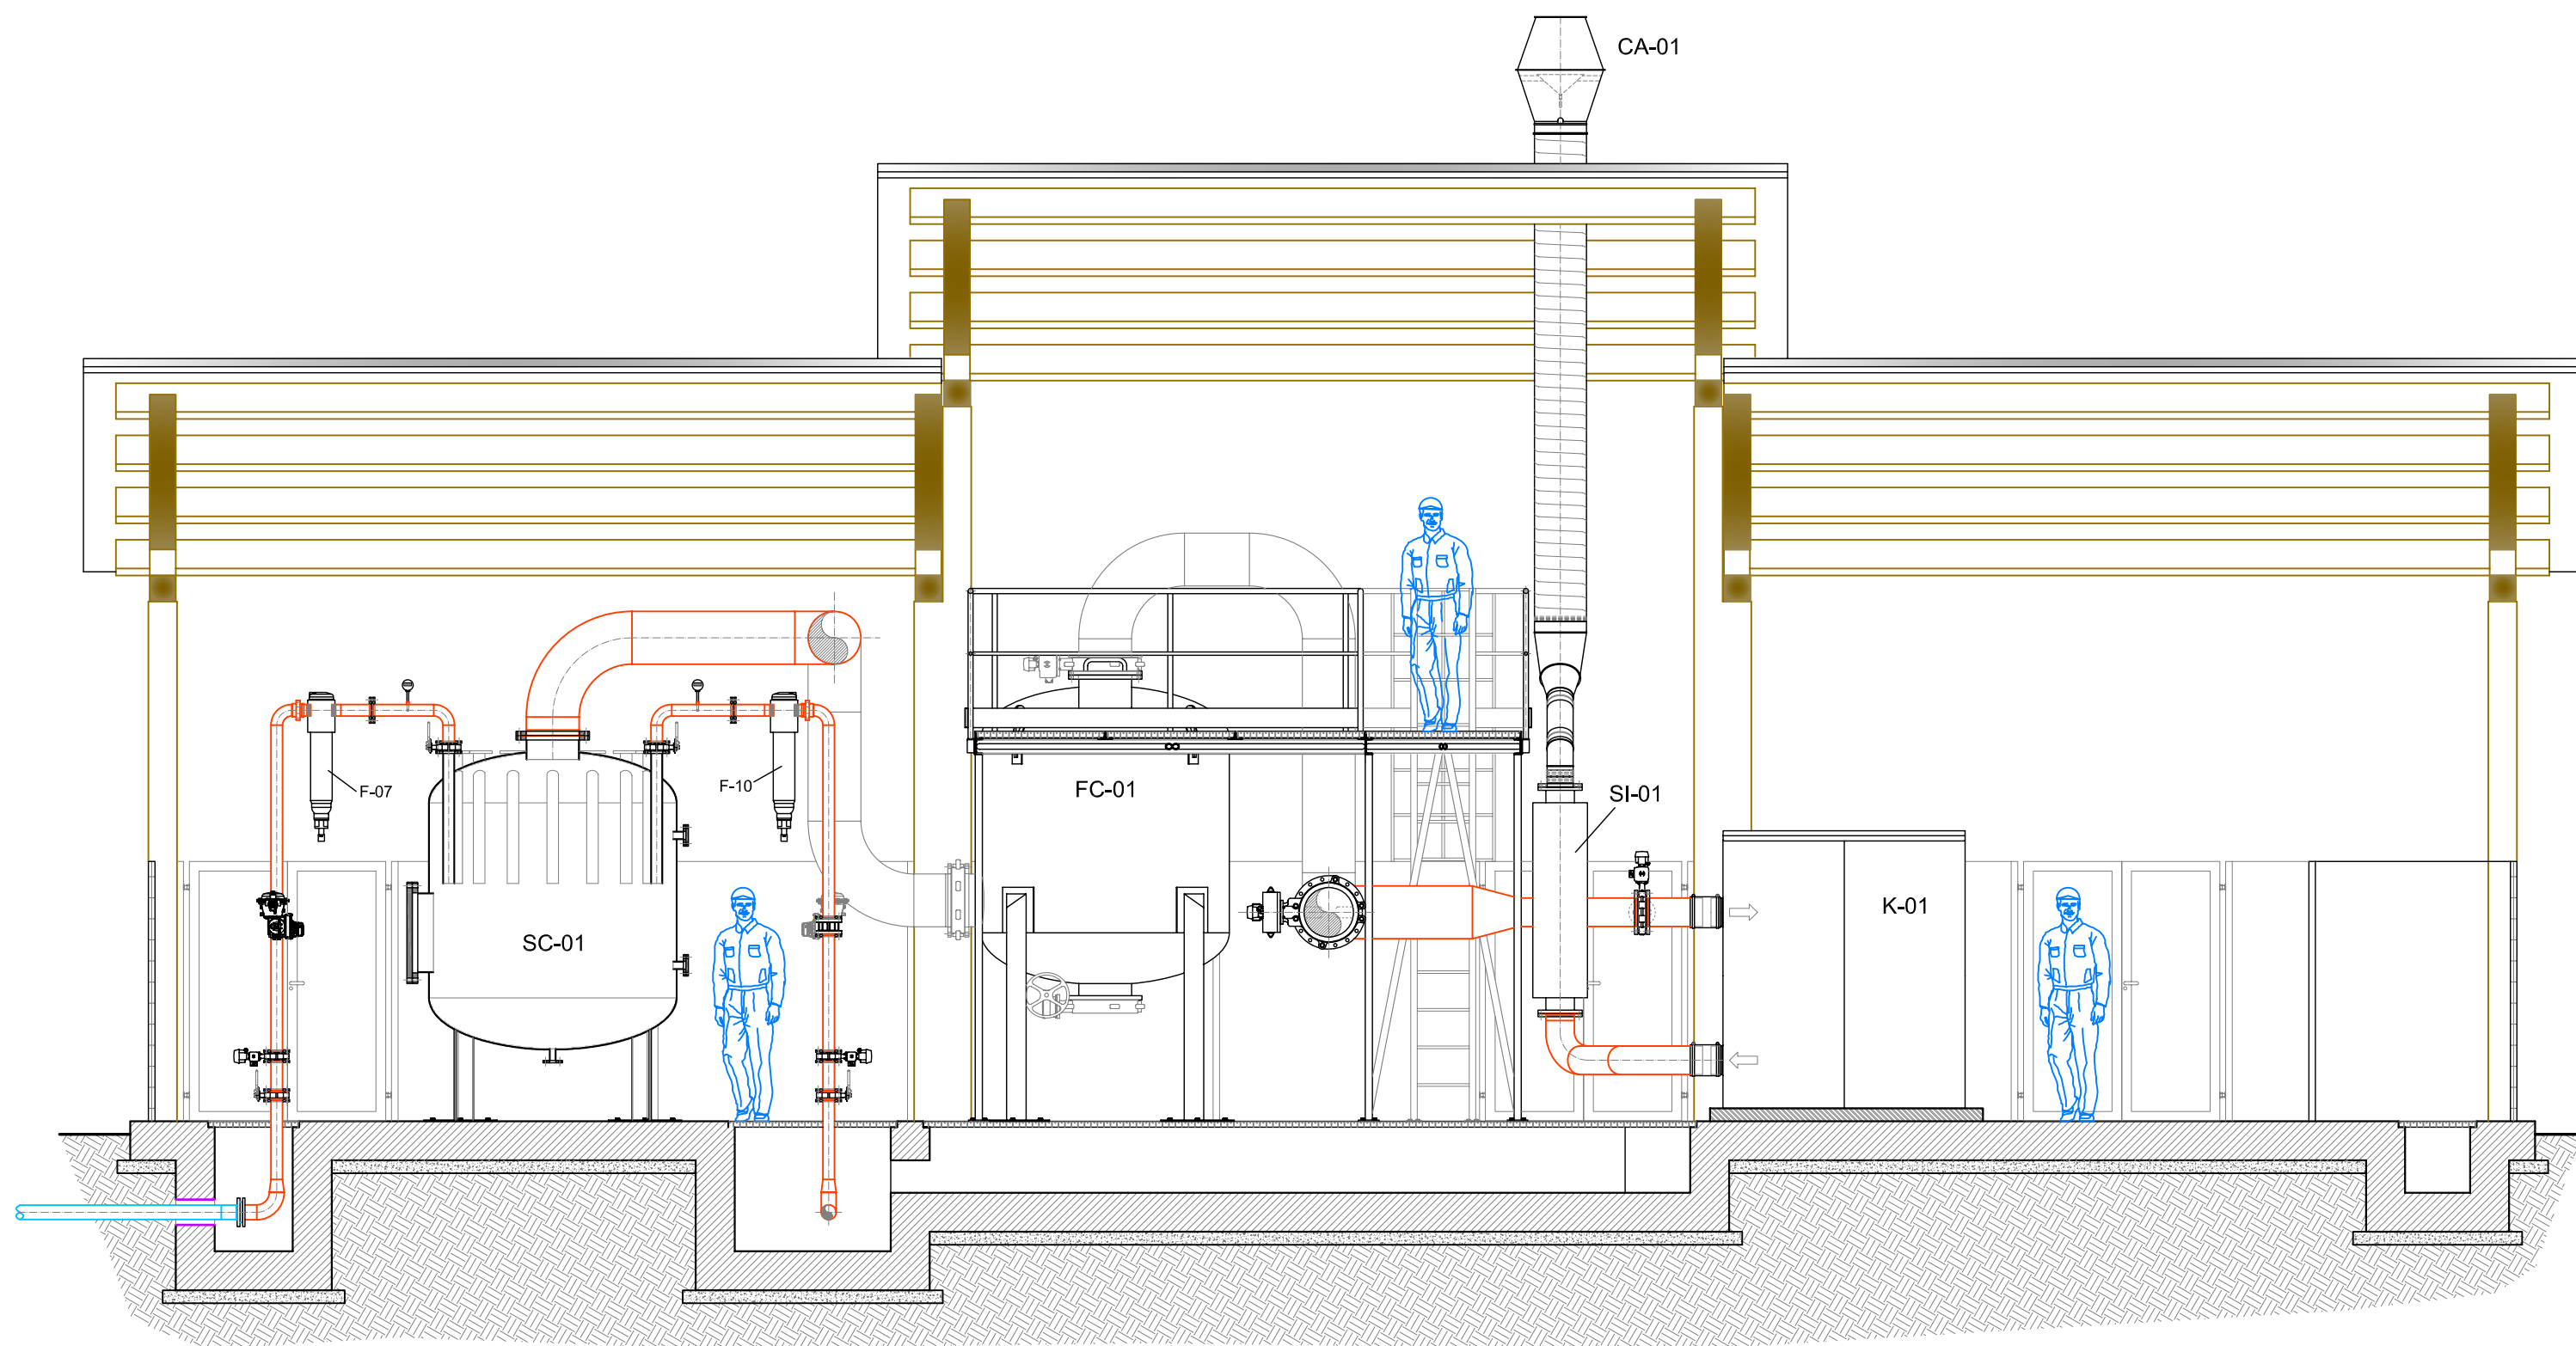


Sezione B-B - scala 1:50

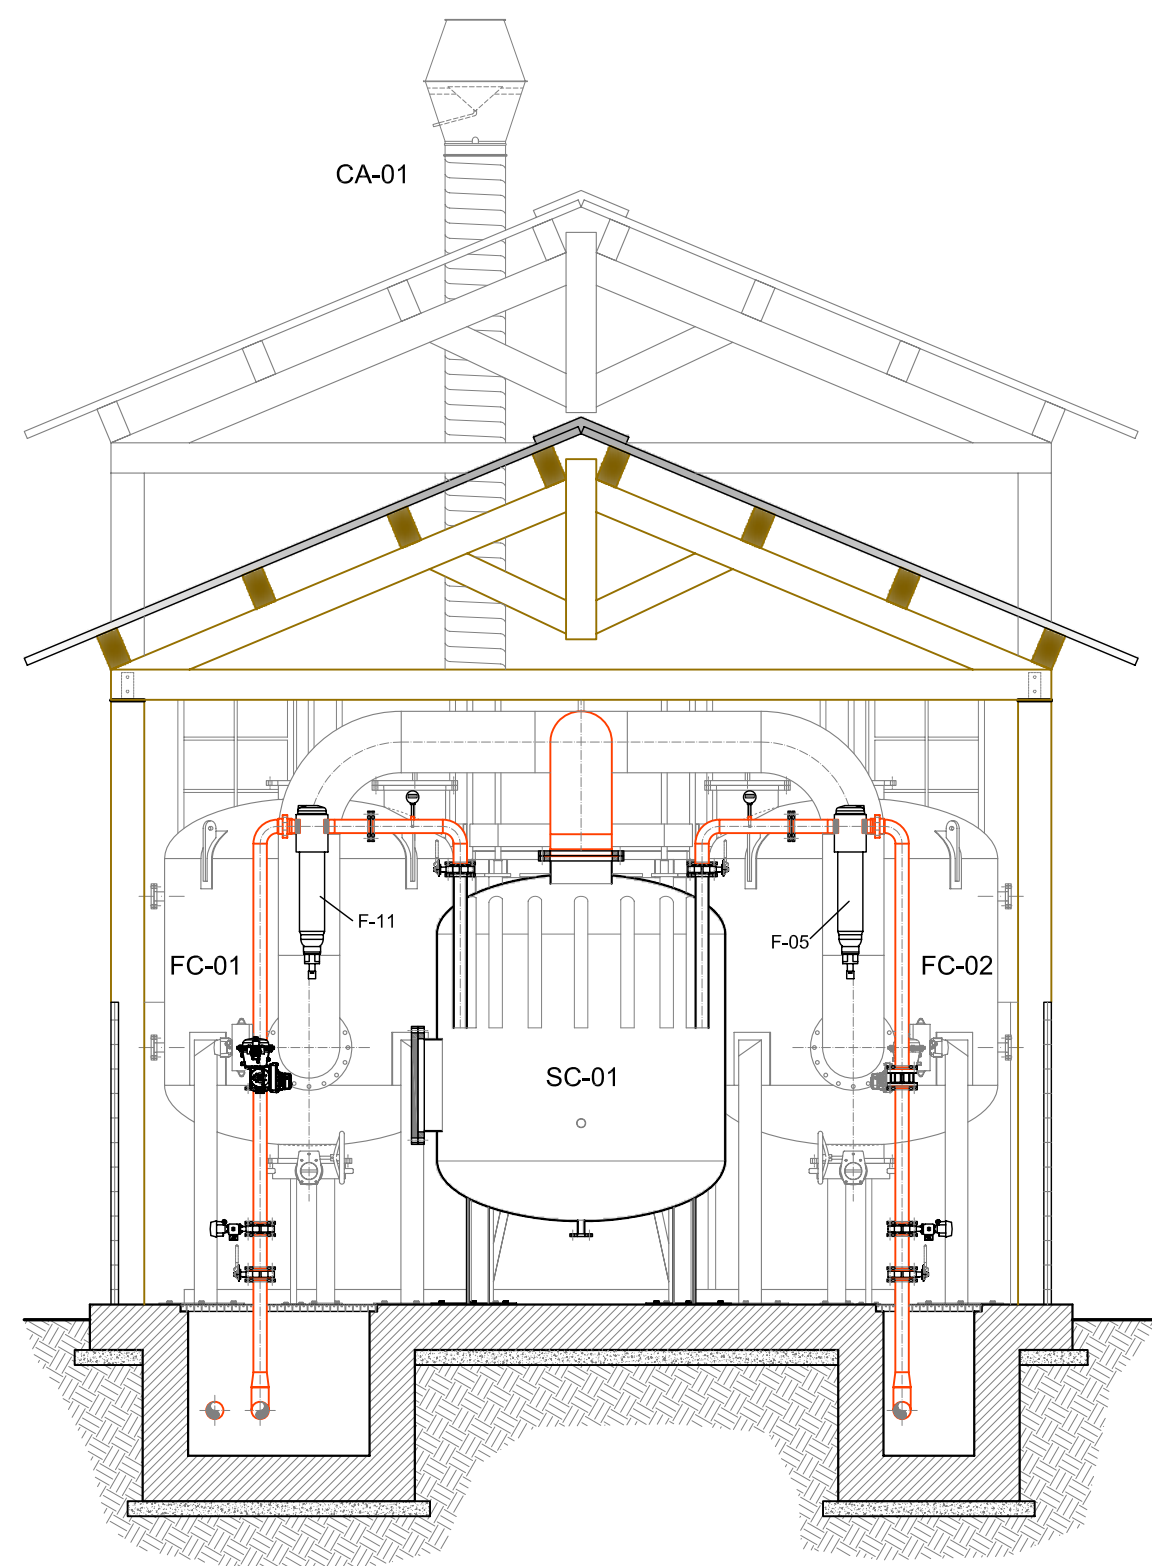


Sezione C-C - scala 1:50

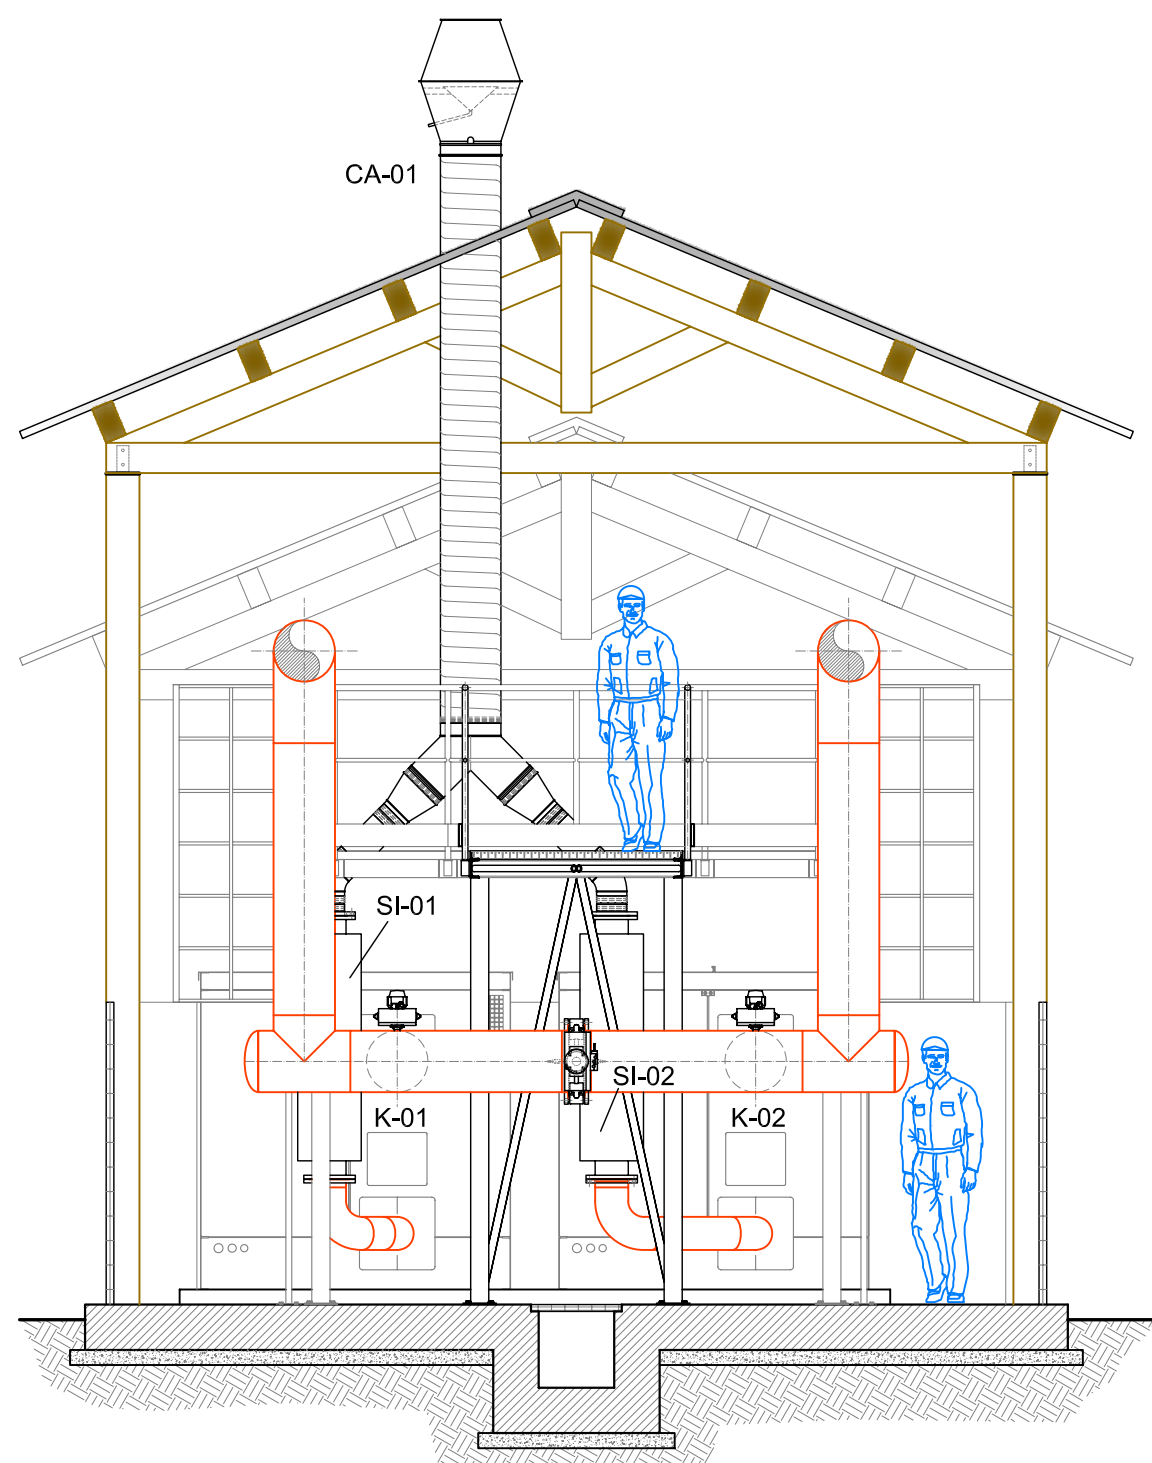


Sezione D-D - scala 1:50

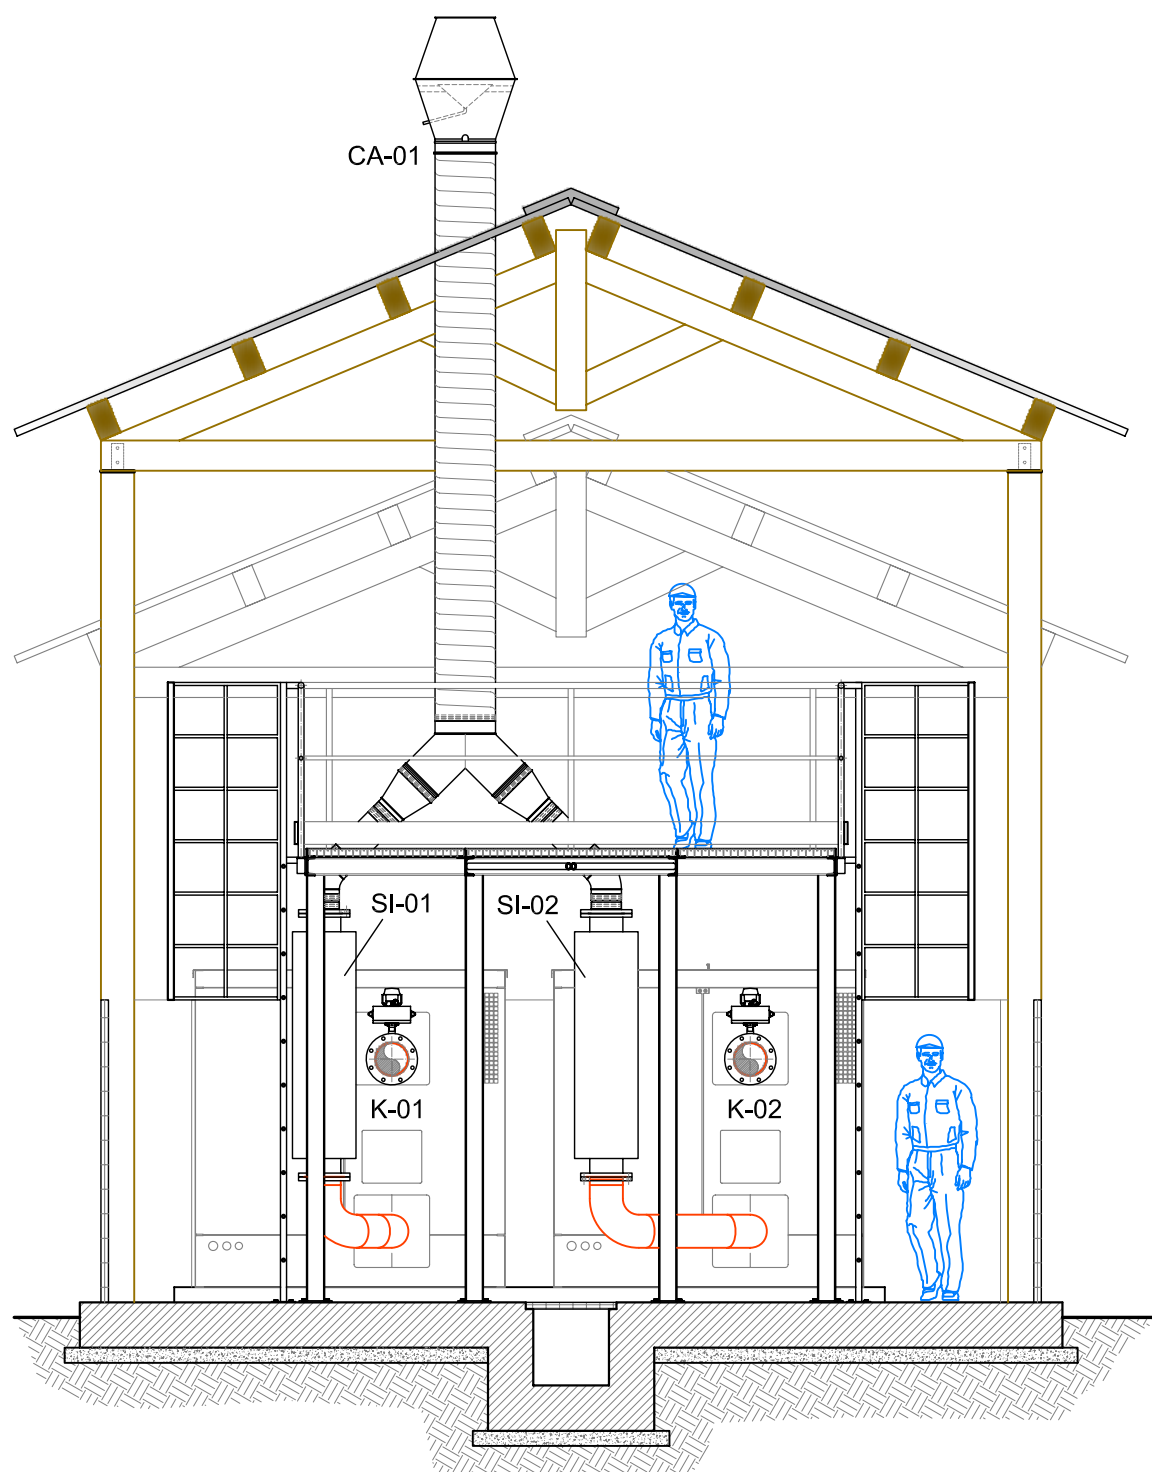

Sezione E-E - scala 1:50

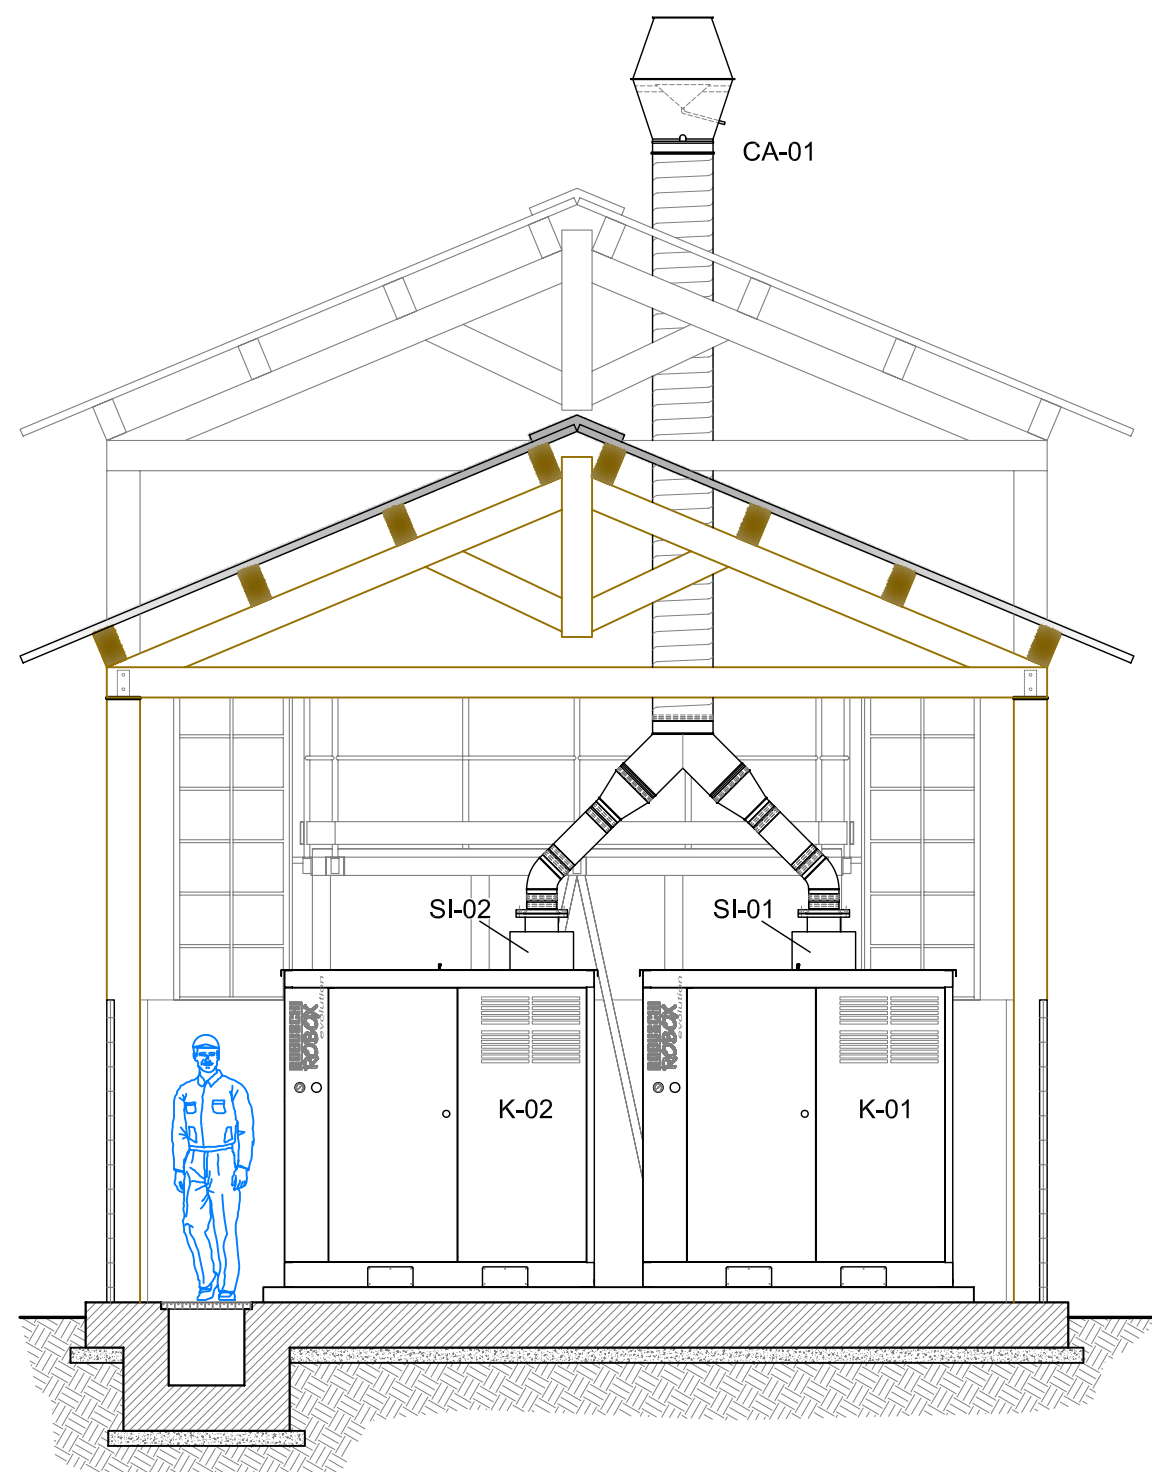


Particolare montaggio tubazioni di
collettamento pozzi SVE - scala 1:20

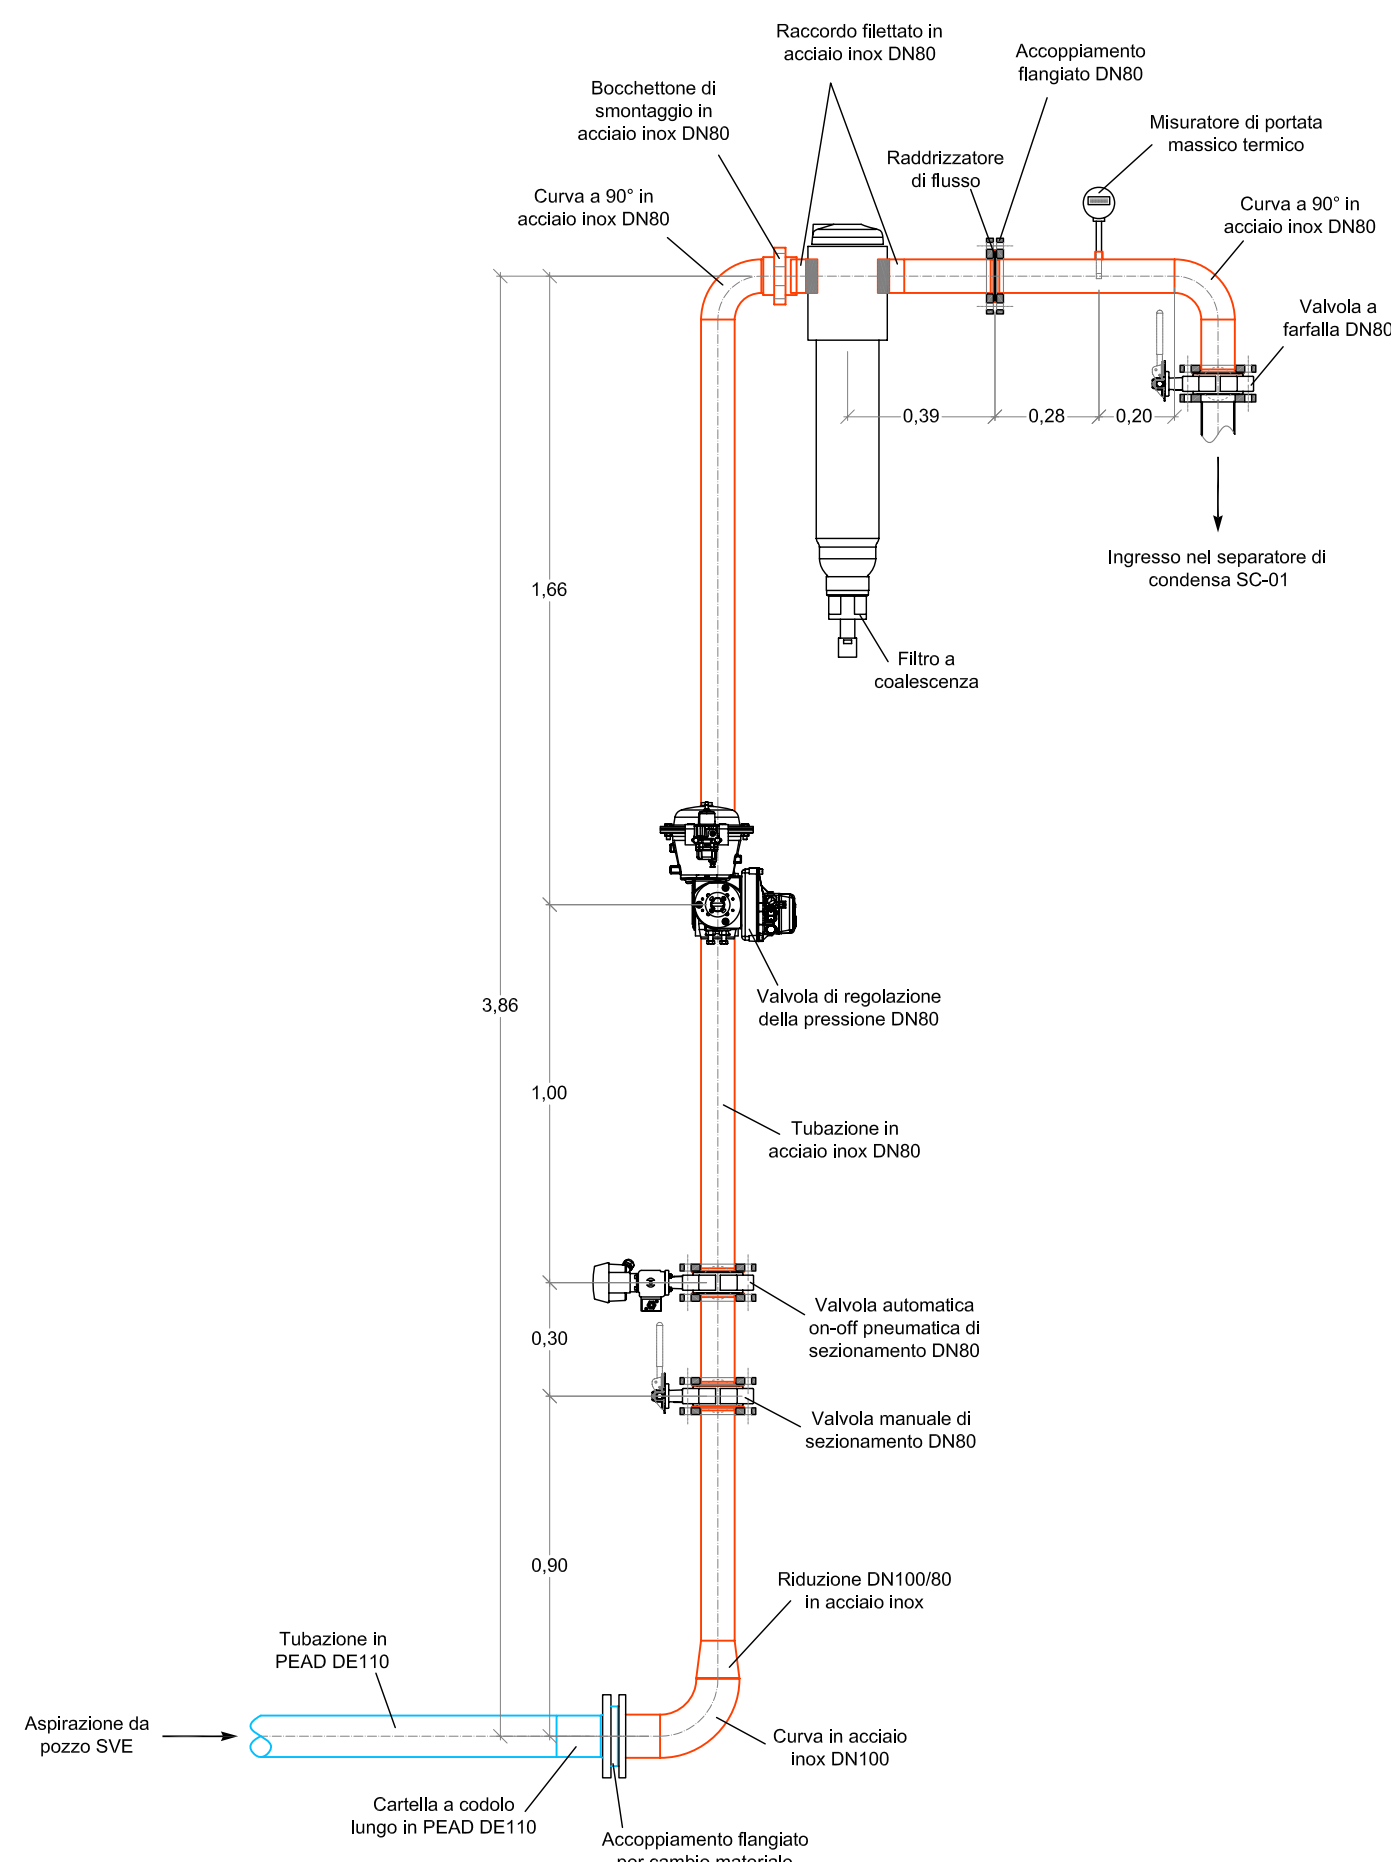

Revisione per nuovi riferimenti Committente	EPe	APr	15 Marzo 2015	1
Prima emissione	MCo	APr	28 Luglio 2014	0
DESCRIZIONE	REDATTO	APPROVATO	DATA	REV.

REGIONE TOSCANA
Settore Rifiuti e Bonifiche dei Siti Inquinati

Tav. **08.5**
SCALA
1:50 / 1:20
NOME FILE
Tav.08.5.pdf

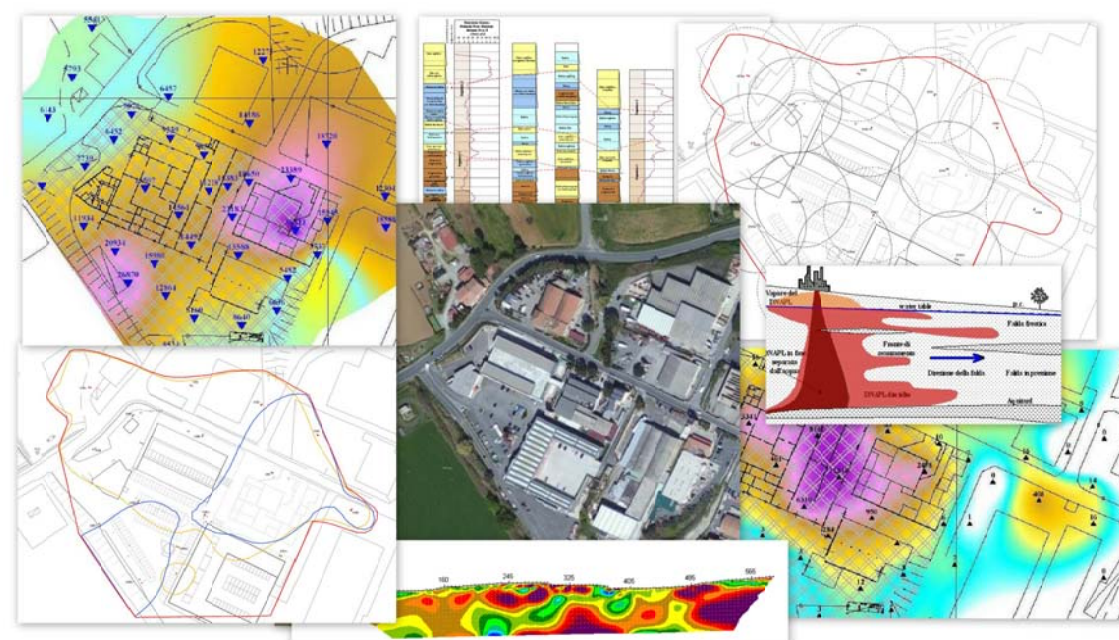

OGGETTO PROGETTO DI BONIFICA DI UN SITO INQUINATO DA ORGANOALOGENATI REALIZZAZIONE DI UN IMPIANTO SOIL VAPOUR EXTRACTION	
TITOLO DEL PROGETTO PROGETTO ESECUTIVO (D.P.R. 207/2010)	
TITOLO DELL'ELABORATO IMPIANTO DI TRATTAMENTO SVE OPERE MECCANICHE - SEZIONI	
UBICAZIONE Poggio Gagliardo - Comune di Montescudaio (PI)	
COMMITTENTE:  Regione Toscana Settore Rifiuti e Bonifiche dei Siti Inquinati Via di Vossoli, 26 50127 - Firenze (FI) Tel 055/4383852 Fax 055/4383389 Email rifiuti.bonifiche@regione.toscana.it	PROGETTISTA: INGEGNO P & C s.r.l. Via A. Gramsci, 49 - 56024 - Ponte a Egola (PI) tel: 0571-497075 e-mail: info@ingegno06.it Ing. ANDREA PROFETI Per. Ind. MATTEO CORBELLINI Ing. ELENA PECORI COLLABORATORI: S.B.C. GEOLOGI ASSOCIATI Geol. FRANCESCO BIANCHI Via XX Settembre, 78 - 50129 - Firenze (FI) tel: 055-2280154 e-mail: sbc.geologiassociati@gmail.com
Il presente disegno non può a termine di legge essere riprodotto o consegnato a terzi o reso pubblico senza la nostra autorizzazione scritta	