
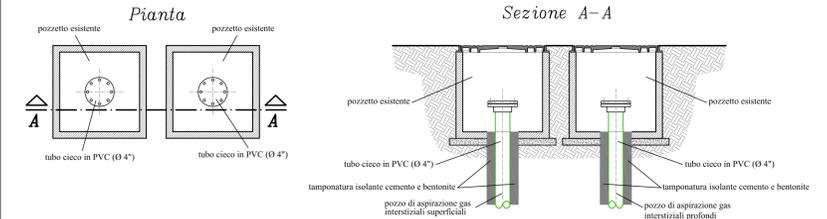
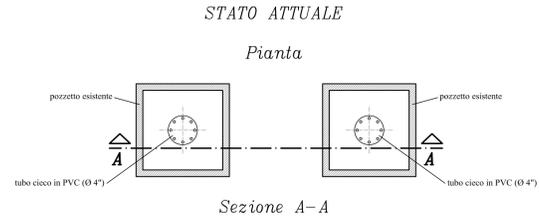
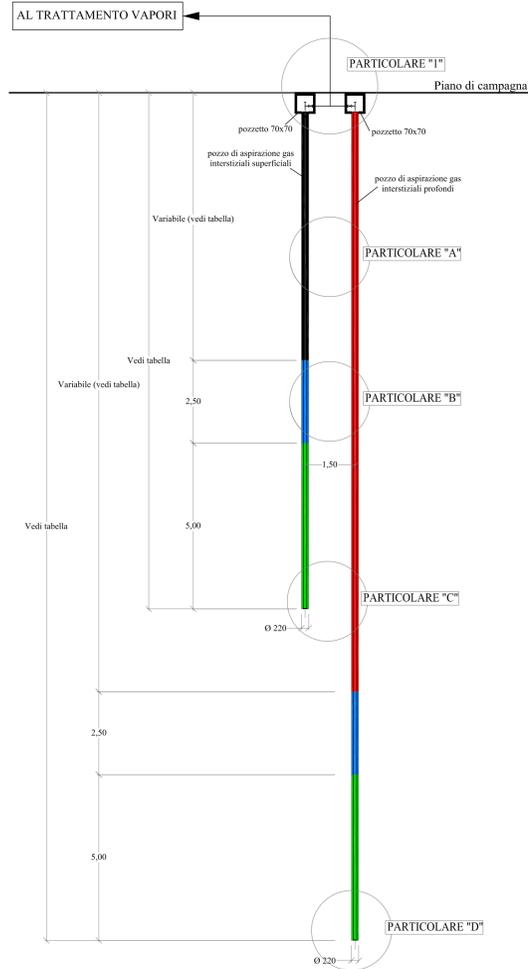


MODALITA' DI REALIZZAZIONE
POZZO SVE 15 PROFONDO
SCALA 1:100





MODALITA' DI REALIZZAZIONE
POZZI SVE 1-2-3-4-8-11
SUPERFICIALI E PROFONDI
SCALA 1:100

PARTICOLARE "I" - SCALA 1:25
POZZI ESISTENTI - SVE09/SVE12/SVE13/SVE15

PARTICOLARE "I" - SCALA 1:25
POZZI ESISTENTI - SVE05/SVE06/SVE07/SVE10/SVE14

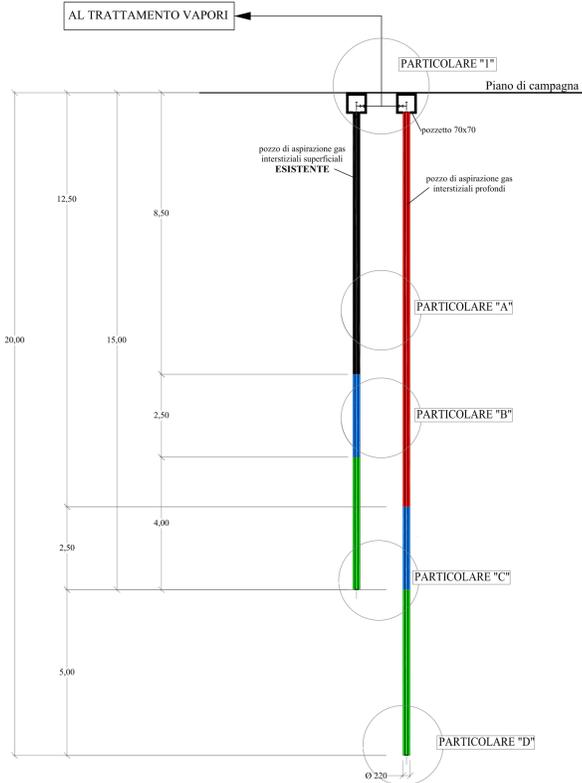




- LEGENDA
- Tamponatura isolante cemento bentonite
 - Sigillo in bentonite granulare
 - Manto drenante in ghiaietto

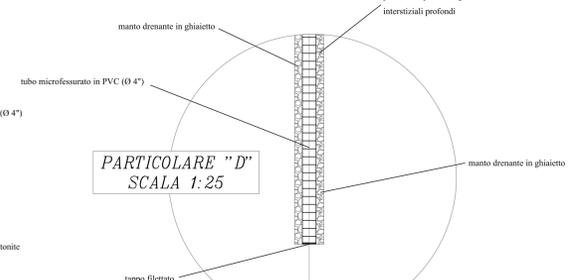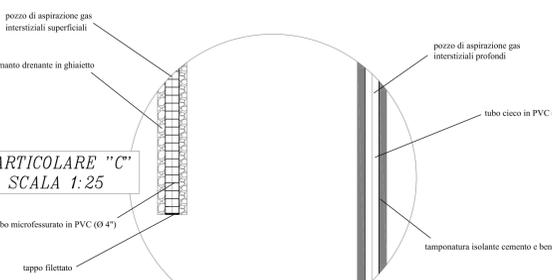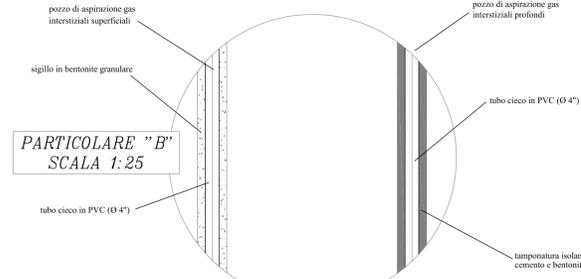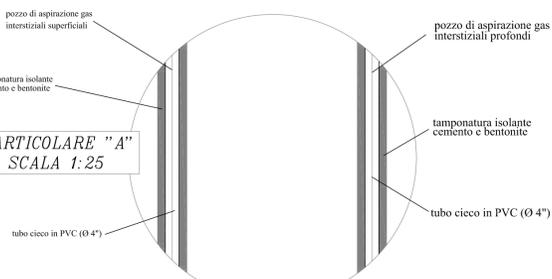

PARTICOLARE "I" - SCALA 1:25
POZZI DI NUOVA REALIZZAZIONE - SVE01/SVE02/SVE03/SVE04/SVE08/SVE11

TABELLA POZZI DI NUOVA REALIZZAZIONE

Denominazione	Profondità finale (m da p.c.)	Tratto finestrato (m da p.c.)
SVE01s	13	8-13
SVE01p	20	15-20
SVE02s	14	9-14
SVE02p	21	16-21
SVE03s	15	10-15
SVE03p	25	20-25
SVE04s	10	7-10
SVE04p	16	11-16
SVE08s	18	13-18
SVE08p	27	22-27
SVE011s	14	9-14
SVE011p	20	15-20
SVE015p	20	15-20

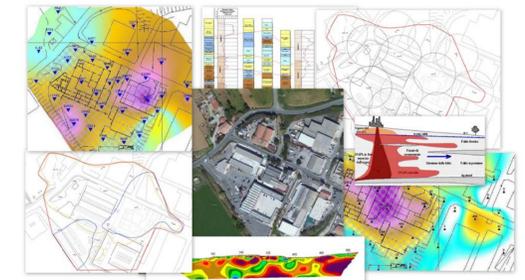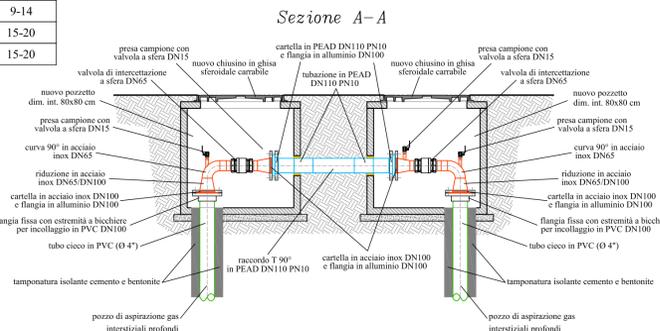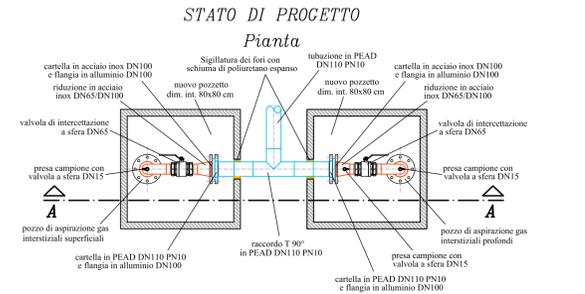

Revisione per nuovi riferimenti Committente	EPe	APr	15 Marzo 2015	⊙
Prima emissione	MCo	APr	28 Luglio 2014	⊙
DESCRIZIONE	REDATTO	APPROVATO	DATA	REV.

REGIONE TOSCANA
Settore Rifiuti e Bonifiche dei Siti Inquinati

Tav. 09.1

SCALA: 1:100 / 1:25
NOME FILE: Tav.09.1.pdf

OGGETTO: **PROGETTO DI BONIFICA DI UN SITO INQUINATO DA ORGANOALOGENATI REALIZZAZIONE DI UN IMPIANTO SOIL VAPOUR EXTRACTION**

TITOLO DEL PROGETTO: **PROGETTO ESECUTIVO (D.P.R. 207/2010)**

TITOLO DELL'ELABORATO: **PARTICOLARI COSTRUTTIVI - POZZI**

UBICAZIONE: **Poggio Gagliardo - Comune di Montescudaio (PI)**

COMMITTENTE: Regione Toscana

RENATA LAURA CASELLI
Dirigente Responsabile del Contratto

ANTONIO BIAMONTE
Responsabile Unico del Procedimento

MARCO NANNUCCI
Referente Tecnico

ROBERTA PAOLA BIGIARINI
Referente Amministrativo

VANIA PETRUZZI
Referente Amministrativo

PROGETTISTA: INGEGNO P & C s.r.l.
Via A. Gramsci, 49 - 56024 - Ponte a Egola (PI)
tel: 0571-497075 e-mail: info@ingegno06.it

Ing. ANDREA PROFETI
Per. Ind. MATTEO CORBELLINI
Ing. ELENA PECORI

COLLABORATORE: S.B.C. GEOLOGICI ASSOCIATI
Geol. FRANCESCO BIANCHI
Via XX Settembre, 78 - 50129 - Firenze (FI)
tel: 055-2280154 e-mail: sbc.geologiassocati@gmail.com

Il presente disegno non può a termine di legge essere riprodotto o consegnato a terzi o reso pubblico senza la nostra autorizzazione scritta