Tipico recinzione

Pianta
Scala 1:25

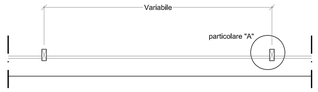

Vista
Scala 1:25

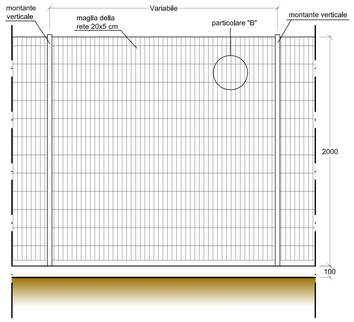

Particolare "A"
Scala 1:10

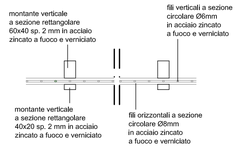

Particolare "B"
Scala 1:10

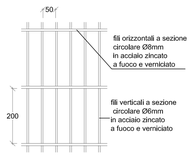

Tipico cancello esterno d'accesso

Pianta
Scala 1:25

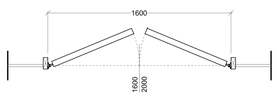

Vista
Scala 1:25

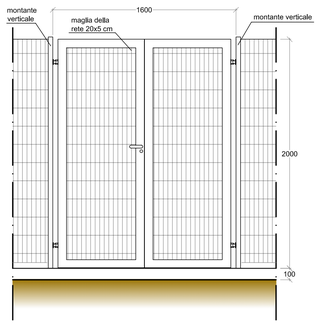

Silenziatore compressori
Scala 1:25

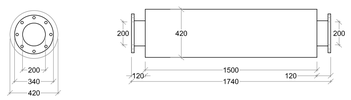

Particolare camino
Scala 1:25

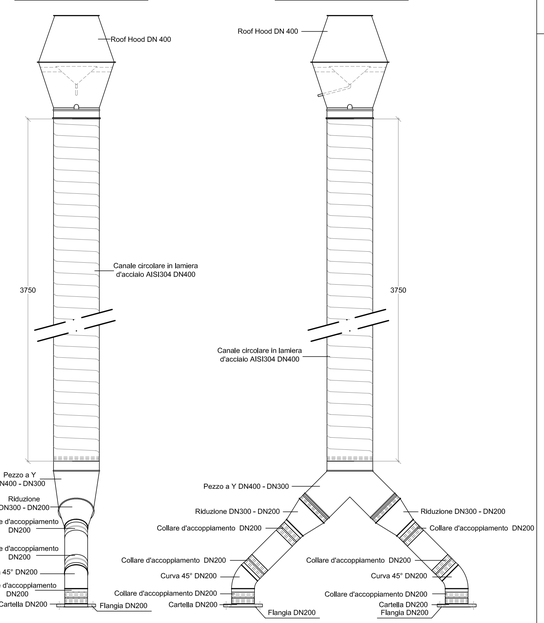

Particolare grigliato su cunicolo tubazioni di processo
Scala 1:25

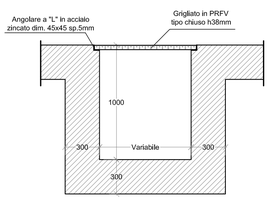

Particolare grigliato su cunicolo elettrico
Scala 1:25

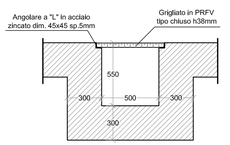

Particolari costruttivi pozzetto per serbatoio TC-01
Scala 1:25

Parete pozzetto
Scala 1:25

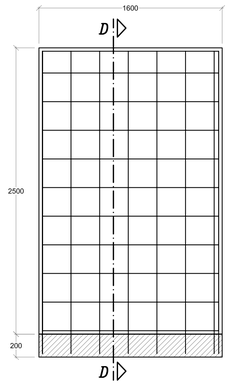

Lato ANTERIORE e POSTERIORE
Spessore = 15 cm

ARMATURA DIFFUSA:
ø12/25 Principale
ø12/25 Secondaria

Sezione D-D
Scala 1:25

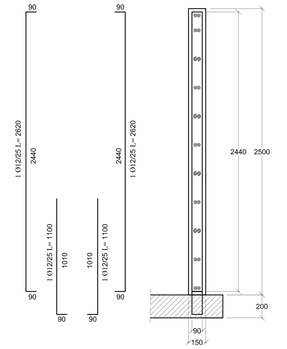

legature fra l'armatura anteriore e posteriore: 9 per m²

Platea pozzetto
Scala 1:25

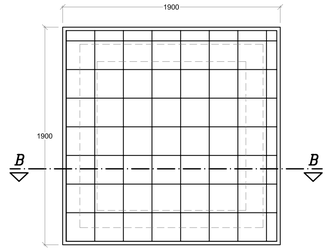

Lato SUPERIORE e ANTERIORE
Spessore = 20 cm

ARMATURA DIFFUSA:
ø12/25 Principale
ø12/25 Secondaria

Sezione B-B
Scala 1:25

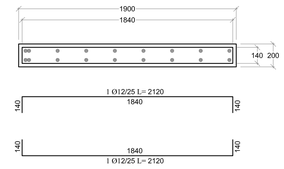

Soletta pozzetto
Scala 1:25

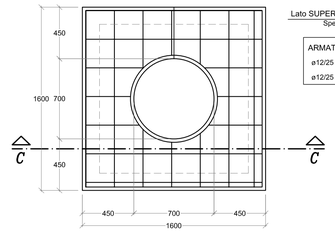

Lato SUPERIORE e ANTERIORE
Spessore = 20 cm

ARMATURA DIFFUSA:
ø12/25 Principale
ø12/25 Secondaria

Sezione C-C
Scala 1:25

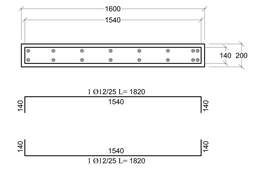

Inquadramento generale
Scala 1:500

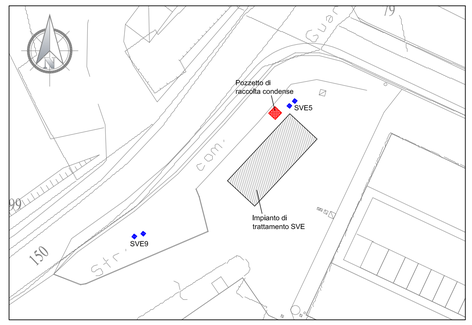

CARATTERISTICHE DEI MATERIALI DA IMPIEGARE

STRUTTURE IN CEMENTO ARMATO E SOTTOFONDI
- Calcestruzzo per sottofondi: C12/15 Rck>= 15N/mm² tipo X0 (vedi UNI EN 206-1)
- Calcestruzzo per getti armati: C32/40 Rck>= 40N/mm² tipo XS1 (vedi UNI EN 206-1)
- Acciaio in barre per getti armati: tipo B450C controllato in stabilimento ad aderenza migliorata fyk >= 450 N/mm²
- Copriferro: 3cm

Copertura

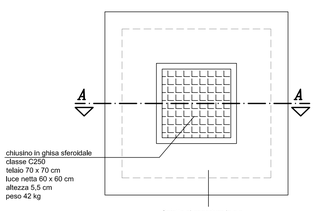

Pianta

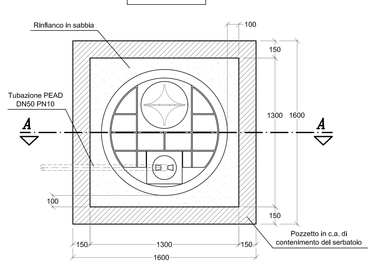

Serbatoio TC-01
Scala 1:25

Sezione A-A

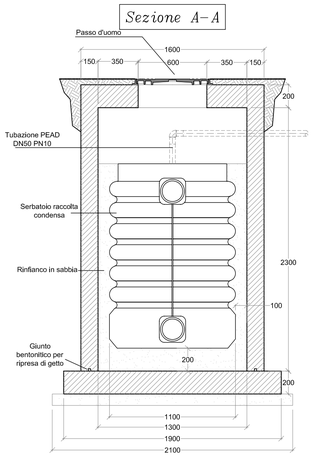

Revisione per nuovi riferimenti Committente	EPe	APr	15 Marzo 2015	1
Prima emissione	EPe	APr	28 Luglio 2014	0
DESCRIZIONE	REDATTO	APPROVATO	DATA	REV.

REGIONE TOSCANA
Settore Rifiuti e Bonifiche dei Siti Inquinati

Tav. 09.3

SCALA 1:500 1:25 / 1:10

NOME FILE Tav.09.3.pdf

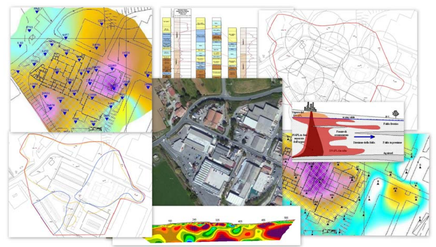

OGGETTO
PROGETTO DI BONIFICA DI UN SITO INQUINATO DA ORGANOALOGENATI
REALIZZAZIONE DI UN IMPIANTO SOIL VAPOUR EXTRACTION

TITOLO DEL PROGETTO
PROGETTO ESECUTIVO
(D.P.R. 207/2010)

TITOLO DELL'ELABORATO
PARTICOLARI COSTRUTTIVI - OPERE ACCESSORIE ALL'IMPIANTO DI TRATTAMENTO SVE

UBICAZIONE
Poggio Gagliardo - Comune di Montescudaio (PI)

COMMITTENTE:
Regione Toscana
Regione Toscana
Settore Rifiuti e Bonifiche dei Siti Inquinati
Via di Novoli, 26
50127 - Firenze(FI)
Tel 055/4383852 Fax 055/4383389
Email rifiuti.bonifiche@regione.toscana.it

RENATA LAURA CASELLI
Dirigente Responsabile del Contratto
ANTONIO BIAMONTE
Responsabile Unico del Procedimento
MARCO NANNUCCI
Referente Tecnico
ROBERTA PAOLA BIGIARINI
Referente Amministrativo
VANIA PETRUZZI
Referente Amministrativo

PROGETTISTA:
INGEGNO P & C s.r.l.
Via A. Gramsci, 49 - 56024 - Ponte a Egola (PI)
tel: 0571-497075 e-mail: info@ingegno06.it
Ing. ANDREA PROFETI
COLLABORATORI: Per. Ind. MATTEO CORBELLINI
Ing. ELENA PECORI

PROGETTISTA GEOLOGIA:
S.B.C. GEOLOGI ASSOCIATI
Geol. FRANCESCO BIANCHI
Via XX Settembre, 78 - 50129 - Firenze (FI)
tel: 055-2280154 e-mail: sbc.geologiassociati@gmail.com

Il presente disegno non può a termine di legge essere riprodotto o consegnato a terzi o reso pubblico senza la nostra autorizzazione scritta