




Pianta costruttiva passerella
Scala 1:25

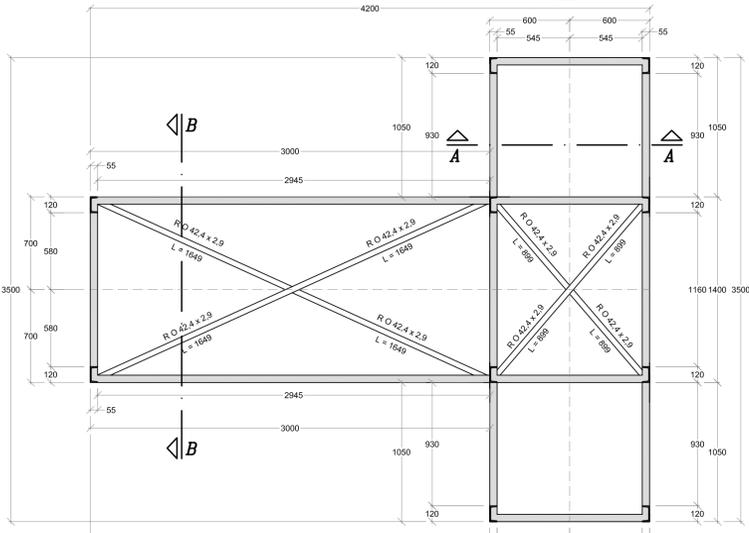


Pianta appoggio passerella
Scala 1:25

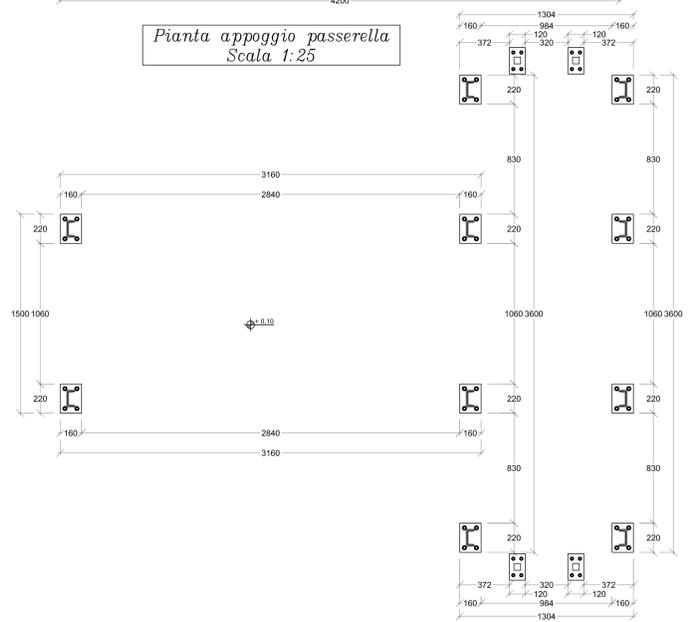


Tipico scala alla marina
Vista frontale
Scala 1:20

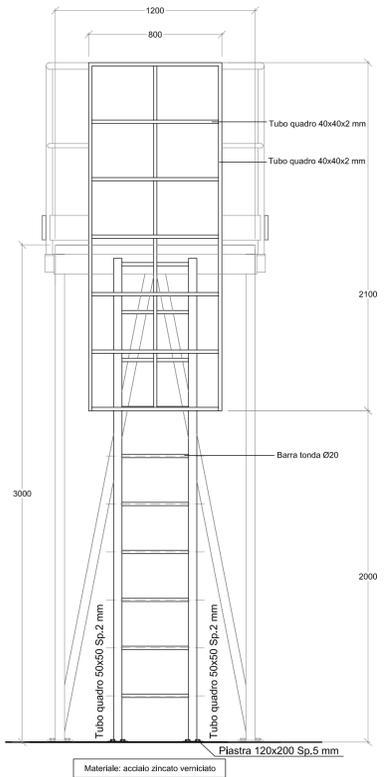


Pianta scala alla marina
Scala 1:20

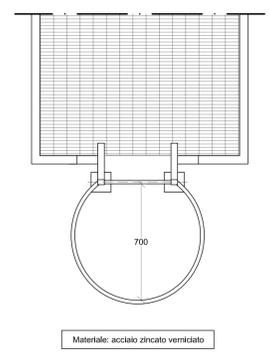


Particolare 1
Scala 1:5

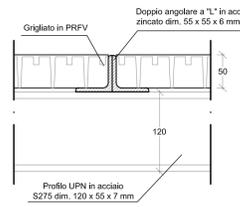


Particolare 2
Scala 1:5

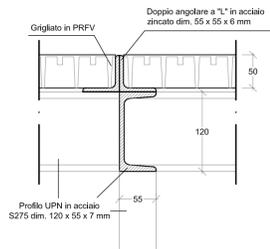


Particolare 3
Scala 1:5

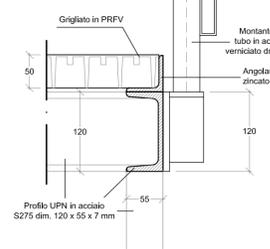


Particolare piastra
Scala 1:5

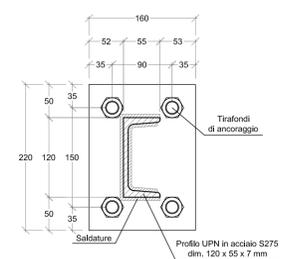


Sezione A-A
Scala 1:20

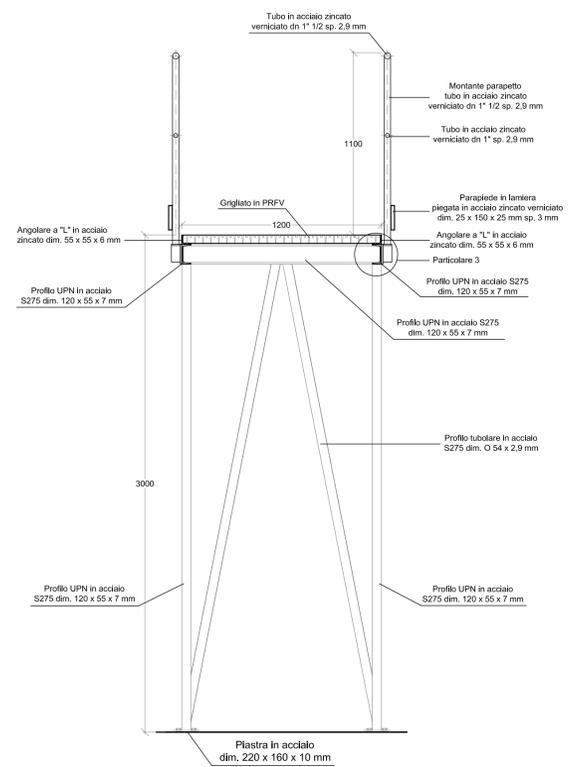

Sezione B-B
Scala 1:20

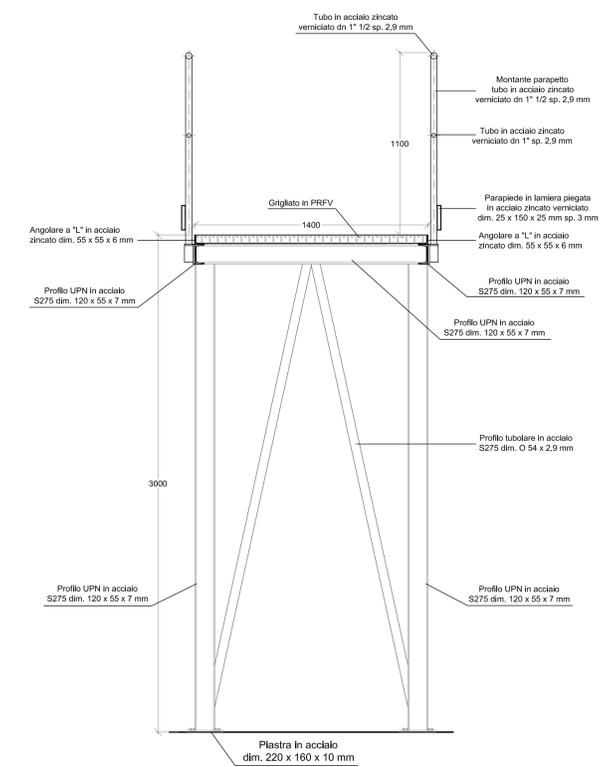

Tipico ancoraggio parapetto smontabile
Scala 1:20

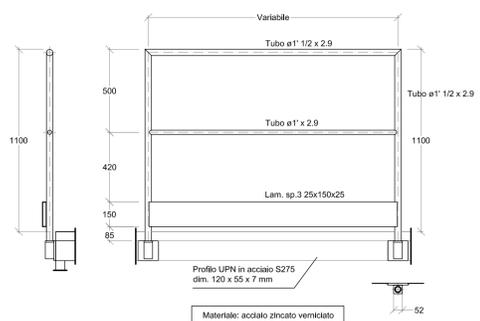


| | | | | |
|---|---------|-----------|----------------|------|
| Revisione per nuovi riferimenti Committente | EPe | APr | 15 Marzo 2015 | ⊙ |
| Prima emissione | MCo | APr | 28 Luglio 2014 | Ⓢ |
| DESCRIZIONE | REDATTO | APPROVATO | DATA | REV. |

REGIONE TOSCANA
Settore Rifiuti e Bonifiche dei Siti Inquinati

Tav. **09.4**

SCALA: 1:25 / 1:20 / 1:5
NOME FILE: Tav-09.4.pdf

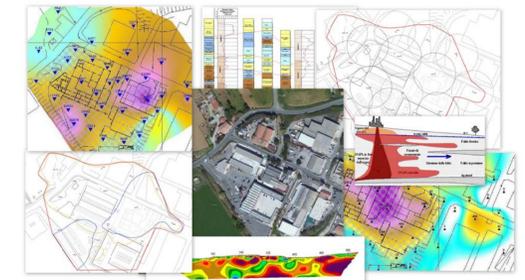

OGGETTO: **PROGETTO DI BONIFICA DI UN SITO INQUINATO DA ORGANOALOGENATI REALIZZAZIONE DI UN IMPIANTO SOIL VAPOUR EXTRACTION**

TITOLO DEL PROGETTO: **PROGETTO ESECUTIVO (D.P.R. 207/2010)**

TITOLO DELL'ELABORATO: **PARTICOLARI COSTRUTTIVI - PASSERELLE DI ACCESSO AI FILTRI E AL CAMINO**

UBICAZIONE: **Poggio Gagliardo - Comune di Montescudaio (PI)**

COMMITTENTE: Regione Toscana
Settore Rifiuti e Bonifiche dei Siti Inquinati
Via di Novoli, 26
50127 - Firenze (FI)
Tel 055/4383852 Fax 055/4383389
Email rifiuti.bonifiche@regione.toscana.it

PROGETTISTA: INGENGO P & C s.r.l.
Via A. Gramsci, 49 - 56024 - Ponte a Egola (PI)
tel: 0571-497075 e-mail: info@ingegno06.it
Ing. ANDREA PROFETI
Per. Ind. MATTEO CORBELLINI
Ing. ELENA PECORI

COLLABORATORI: ROBERTA PAOLA BIGIARINI
Referente Amministrativo
VANIA PETRUZZI
Referente Amministrativo

PROGETTISTA GEOLOGIA: S.B.C. GEOLOGI ASSOCIATI
Geol. FRANCESCO BIANCHI
Via XX Settembre, 78 - 50129 - Firenze (FI)
tel: 055-2280154 e-mail: sbc.geologiassocati@gmail.com

Il presente disegno non può a termine di legge essere riprodotto o consegnato a terzi o reso pubblico senza la nostra autorizzazione scritta