



SCHEMA A BLOCCHI PER L'INTERVENTO DI BONIFICA DELLA CISTERNA

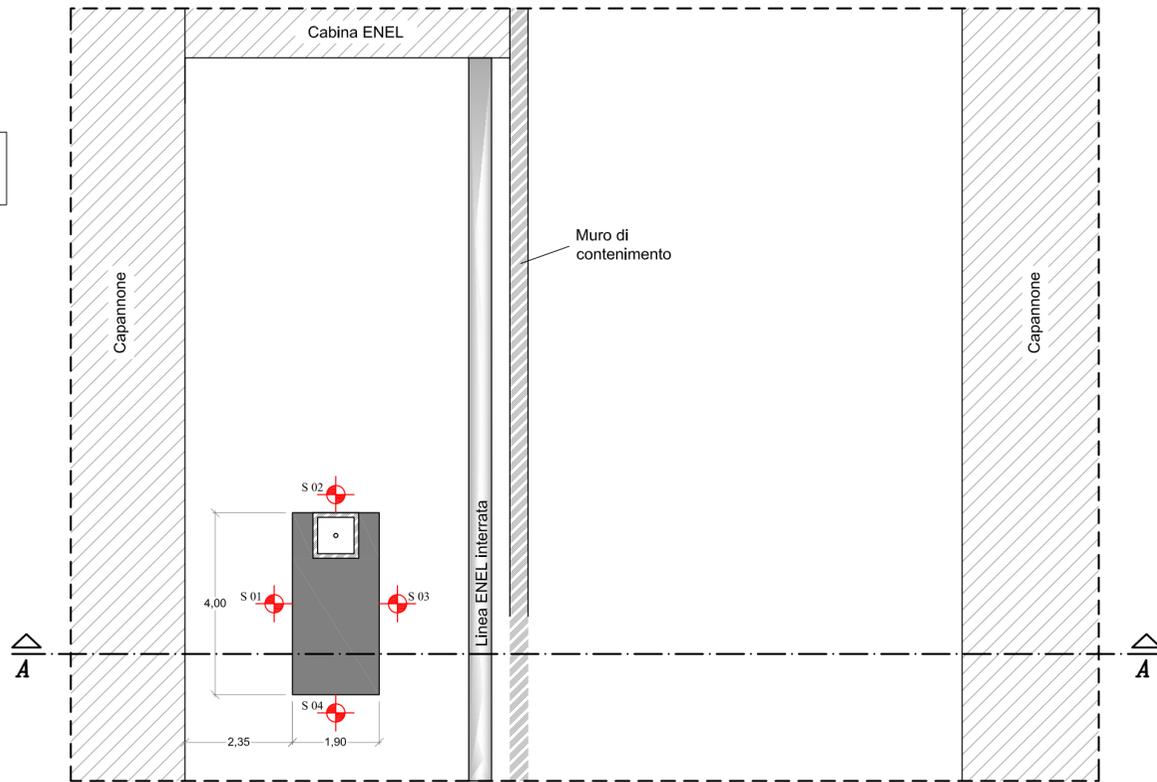

PLANIMETRIA
SCALA 1:100

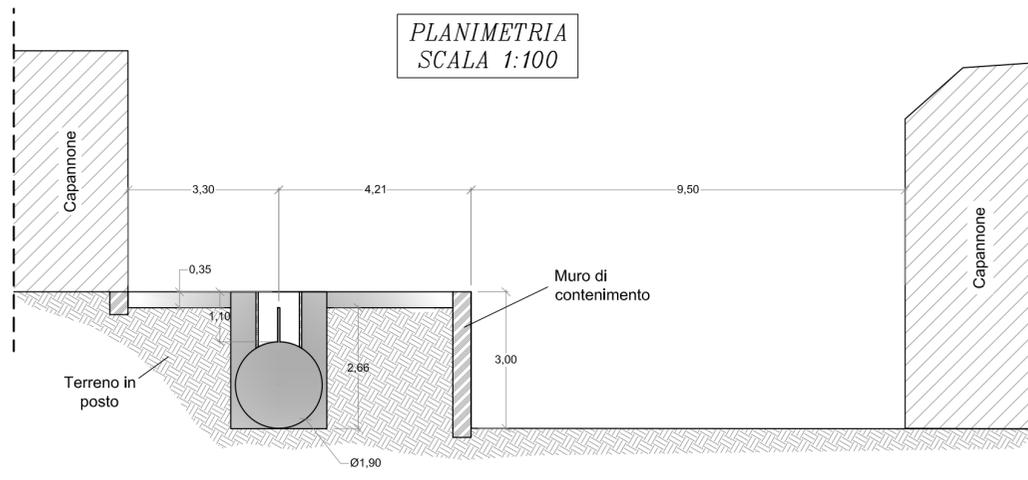

SEZIONE TRASVERSALE A-A
SCALA 1:100

FOTO DI INDIVIDUAZIONE DELLA CISTERNA ESEGUITE DURANTE LE INVESTIGAZIONI DEL PIANO DI CARATTERIZZAZIONE



LEGENDA

S XX SAGGIO CON CAROTIERE AMBIENTALE A SECCO ESEGUITO FINO AD 1m AL DISOTTO DEL PIANO DI IMPOSTA DEL FONDO CISTERNA


- NOTE
- SU CIASCUNO DEI QUATTRO CAMPIONI DI TERRENO PRELEVATI DOVRA' ESSERE EFFETTUATA UN' ANALISI, A CARICO DELL'APPALTATORE, DI CONCENTRAZIONE DI IDROCARBURI LEGGERI E PESANTI (C < 12 e C > 12)
 - L'APPALTATORE HA L'OBBLIGO DI ESEGUIRE, A PROPRIO CARICO, IL RILIEVO PUNTUALE DELL'EFFETTIVA CONSISTENZA ED UBICAZIONE DI TUTTE LE RETI DI SOTTOSERVIZI, RIPORTATE NELLA PRESENTE TAVOLA, CHE POSSONO INTERFERIRE CON L'OPERA DI PROGETTO
 - IL CONTENUTO DELLA PRESENTE TAVOLA E' DA RITENERSI A SOLO SCOPO INDICATIVO
 - LE EVENTUALI DIVERGENZE RISCOSTRATE DOVRANNO ESSERE SEGNALATE ALLA D.L.

Revisione per nuovi riferimenti Committente	EPe	APr	15 Marzo 2015	1
Prima emissione	EPe	APr	28 Luglio 2014	0
DESCRIZIONE	REDATTO	APPROVATO	DATA	REV.

REGIONE TOSCANA
Settore Rifiuti e Bonifiche dei Siti Inquinati

Tav. 11

SCALA 1:100
NOME FILE Tav.11.pdf

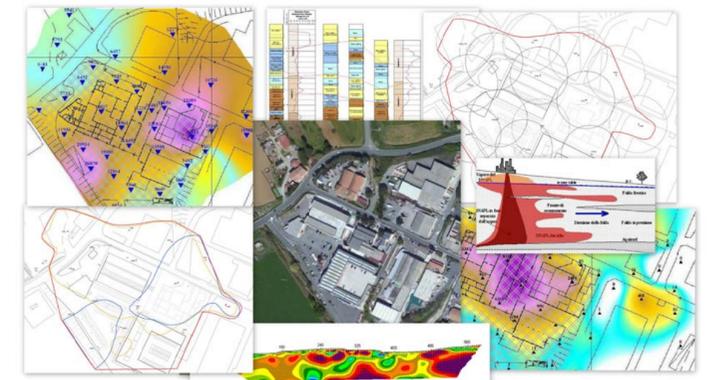

OGGETTO **PROGETTO DI BONIFICA DI UN SITO INQUINATO DA ORGANOALOGENATI
REALIZZAZIONE DI UN IMPIANTO SOIL VAPOUR EXTRACTION**

TITOLO DEL PROGETTO **PROGETTO ESECUTIVO
(D.P.R. 207/2010)**

TITOLO DELL'ELABORATO **BONIFICA CISTERNA
PLANIMETRIA E SEZIONI STATO ATTUALE E DI PROGETTO**

UBICAZIONE **Poggio Gagliardo - Comune di Montescudaio (PI)**

REGIONE TOSCANA Settore Rifiuti e Bonifiche dei Siti Inquinati Via di Novoli, 26 50127 - Firenze(FI) Tel 055/4383852 Fax 055/4383389 Email rifiuti.bonifiche@regione.toscana.it	RENATA LAURA CASELLI Dirigente Responsabile del Contratto ANTONIO BIAMONTE Responsabile Unico del Procedimento MARCO NANNUCCI Referente Tecnico ROBERTA PAOLA BIGIARINI Referente Amministrativo VANIA PETRUZZI Referente Amministrativo	INGEGNO P & C s.r.l. Via A. Gramsci, 49 - 56024 - Ponte a Egola (PI) tel: 0571-497075 e-mail: info@ingegno06.it Ing. ANDREA PROFETI COLLABORATORI: Per. Ind. MATTEO CORBELLINI Ing. ELENA PECORI PROGETTISTA GEOLOGIA: S.B.C. GEOLOGI ASSOCIATI Geol. FRANCESCO BIANCHI Via XX Settembre, 78 - 50129 - Firenze (FI) tel: 055-2280154 e-mail: sbc.geologiassociati@gmail.com
	Il presente disegno non può a termine di legge essere riprodotto o consegnato a terzi o reso pubblico senza la nostra autorizzazione scritta	