DETTAGLIO COSTRUTTIVO D1 - Scala 1:50

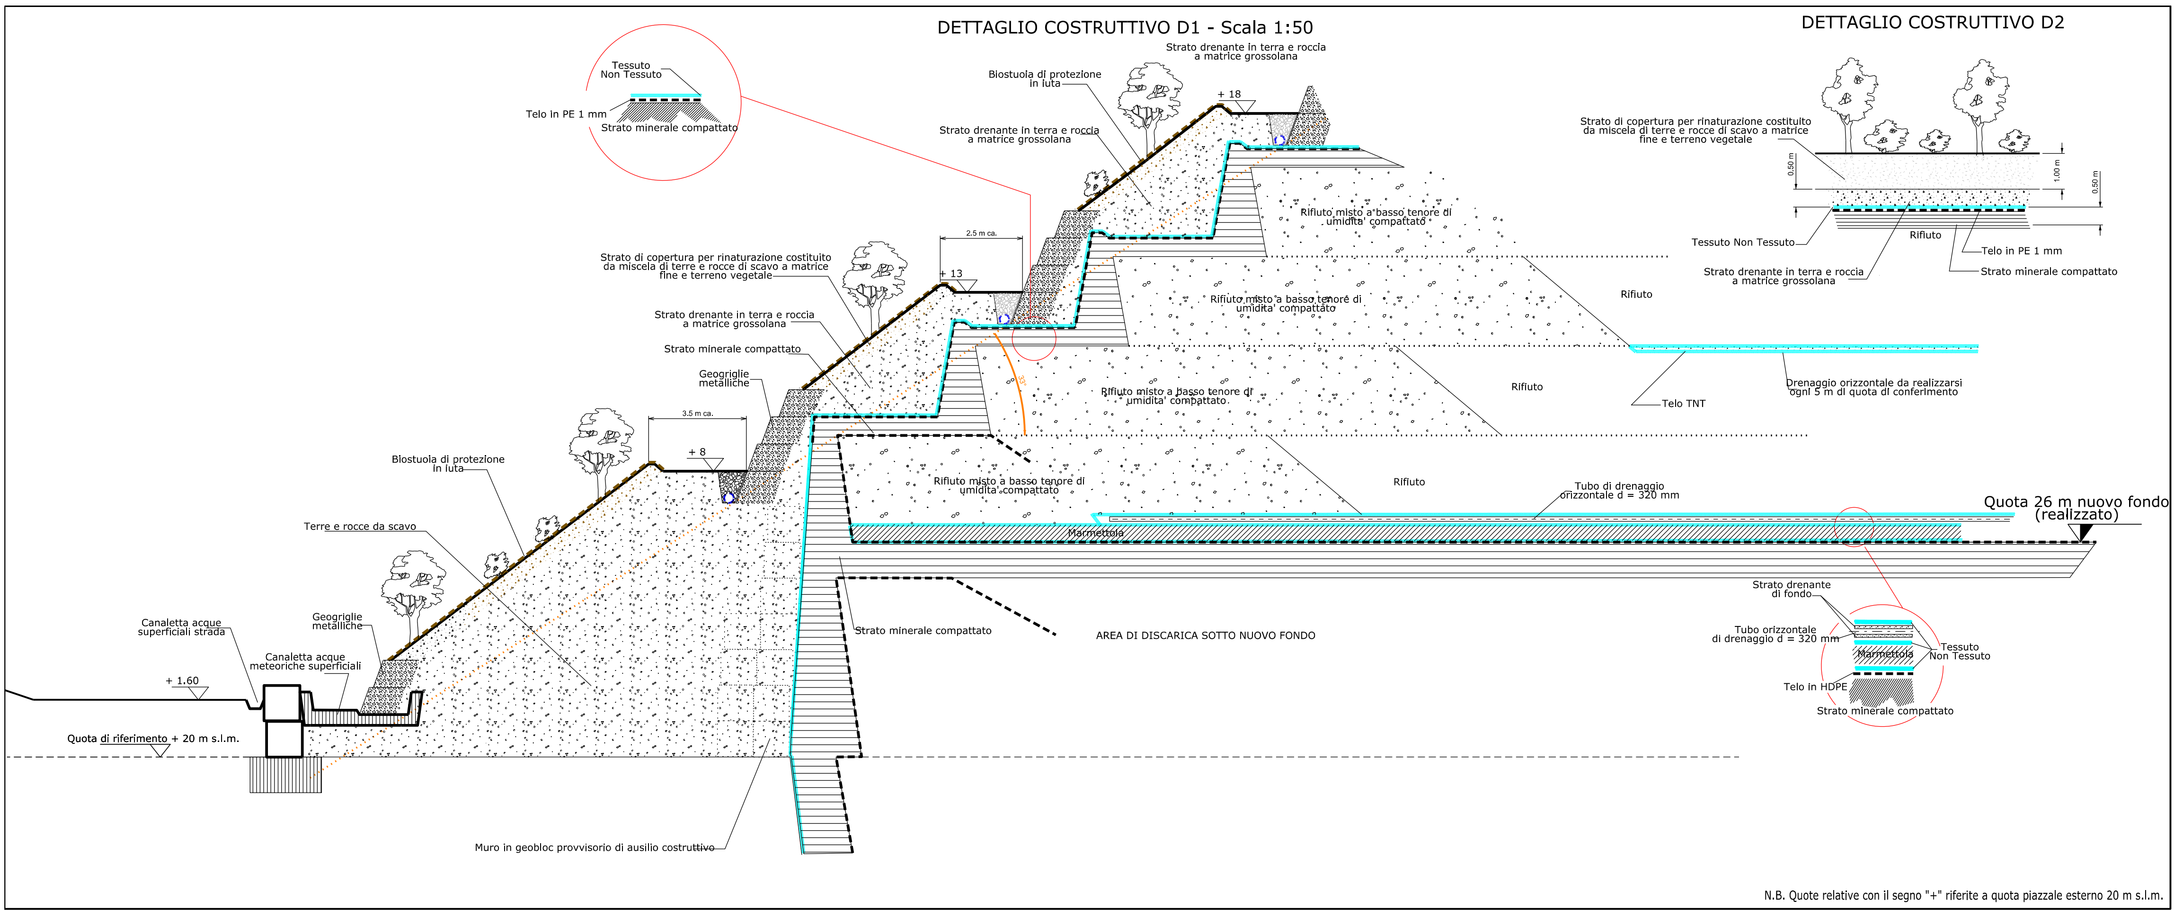

N.B. Quote relative con il segno "+" riferite a quota piazzale esterno 20 m s.l.m.

DETTAGLIO COSTRUTTIVO D2

DETTAGLIO COSTRUTTIVO D4 - Scala 1:50

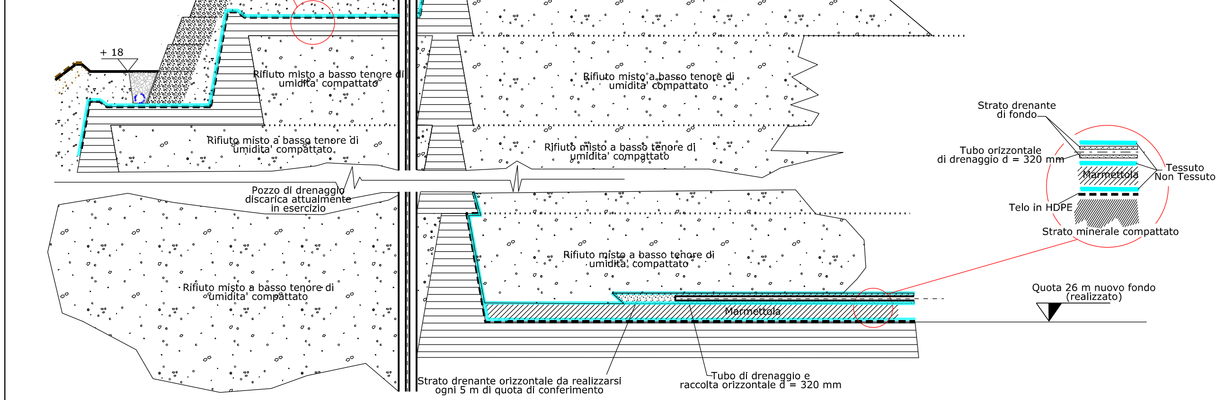

N.B. Quote relative con il segno "+" riferite a quota di esercizio 20 m s.l.m.

DETTAGLIO COSTRUTTIVO D3 (Over quota +43)- Scala 1:50

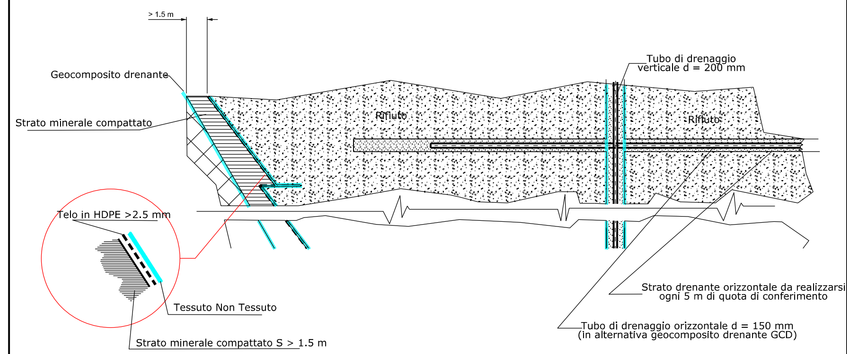

Sezione tipo A1 drenaggio trasversale- Scala 1:50

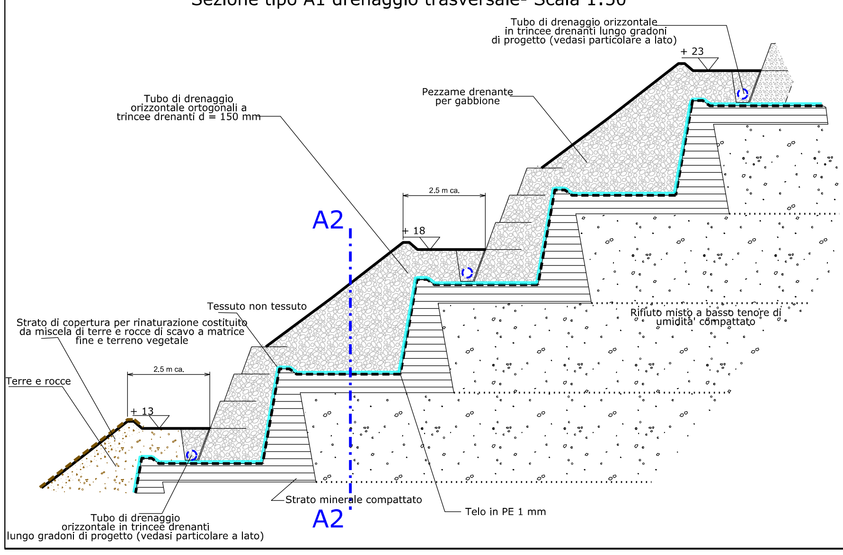

Sezione A2 - Scala 1:50

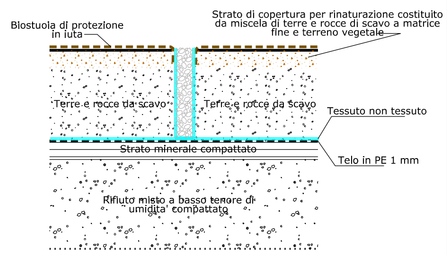

Particolare fuori scala trincea drenante

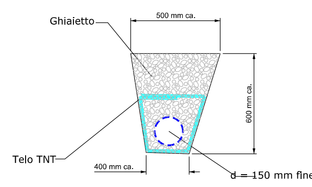

PROGRAMMA AMBIENTE APUANE SpA

ISTANZA DI P.A.U.R. EX Art. 27bis DLgs 152/06

DISCARICA PER RIFIUTI SPECIALI NON PERICOLOSI

NEI COMUNI DI MONTIGNOSO E PIETRASANTA

PROGETTO DI COMPLETAMENTO DELLA DISCARICA
OLTRE QUOTA +43 m s.l.m.

Titolo documento:

SEZIONI TIPO E PARTICOLARI COSTRUTTIVI

Data:	Elaborato n.:	Scala:	File:
NOVEMBRE 2022	T.07	1:100	Sezionidettaglio-22.dgn

Il Committente:

Il Progettista:

ROC Rock engineering & environmental assessment
via G. Pascoli, 44 55032 Castelnuovo Garf.na (LU) - via Turigliano, 24a 54033 Carrara (MS)
Tel. 0585 093077 e-mail: studio@rocnet.net