




PIANTA PIANO SEMINTERRATO

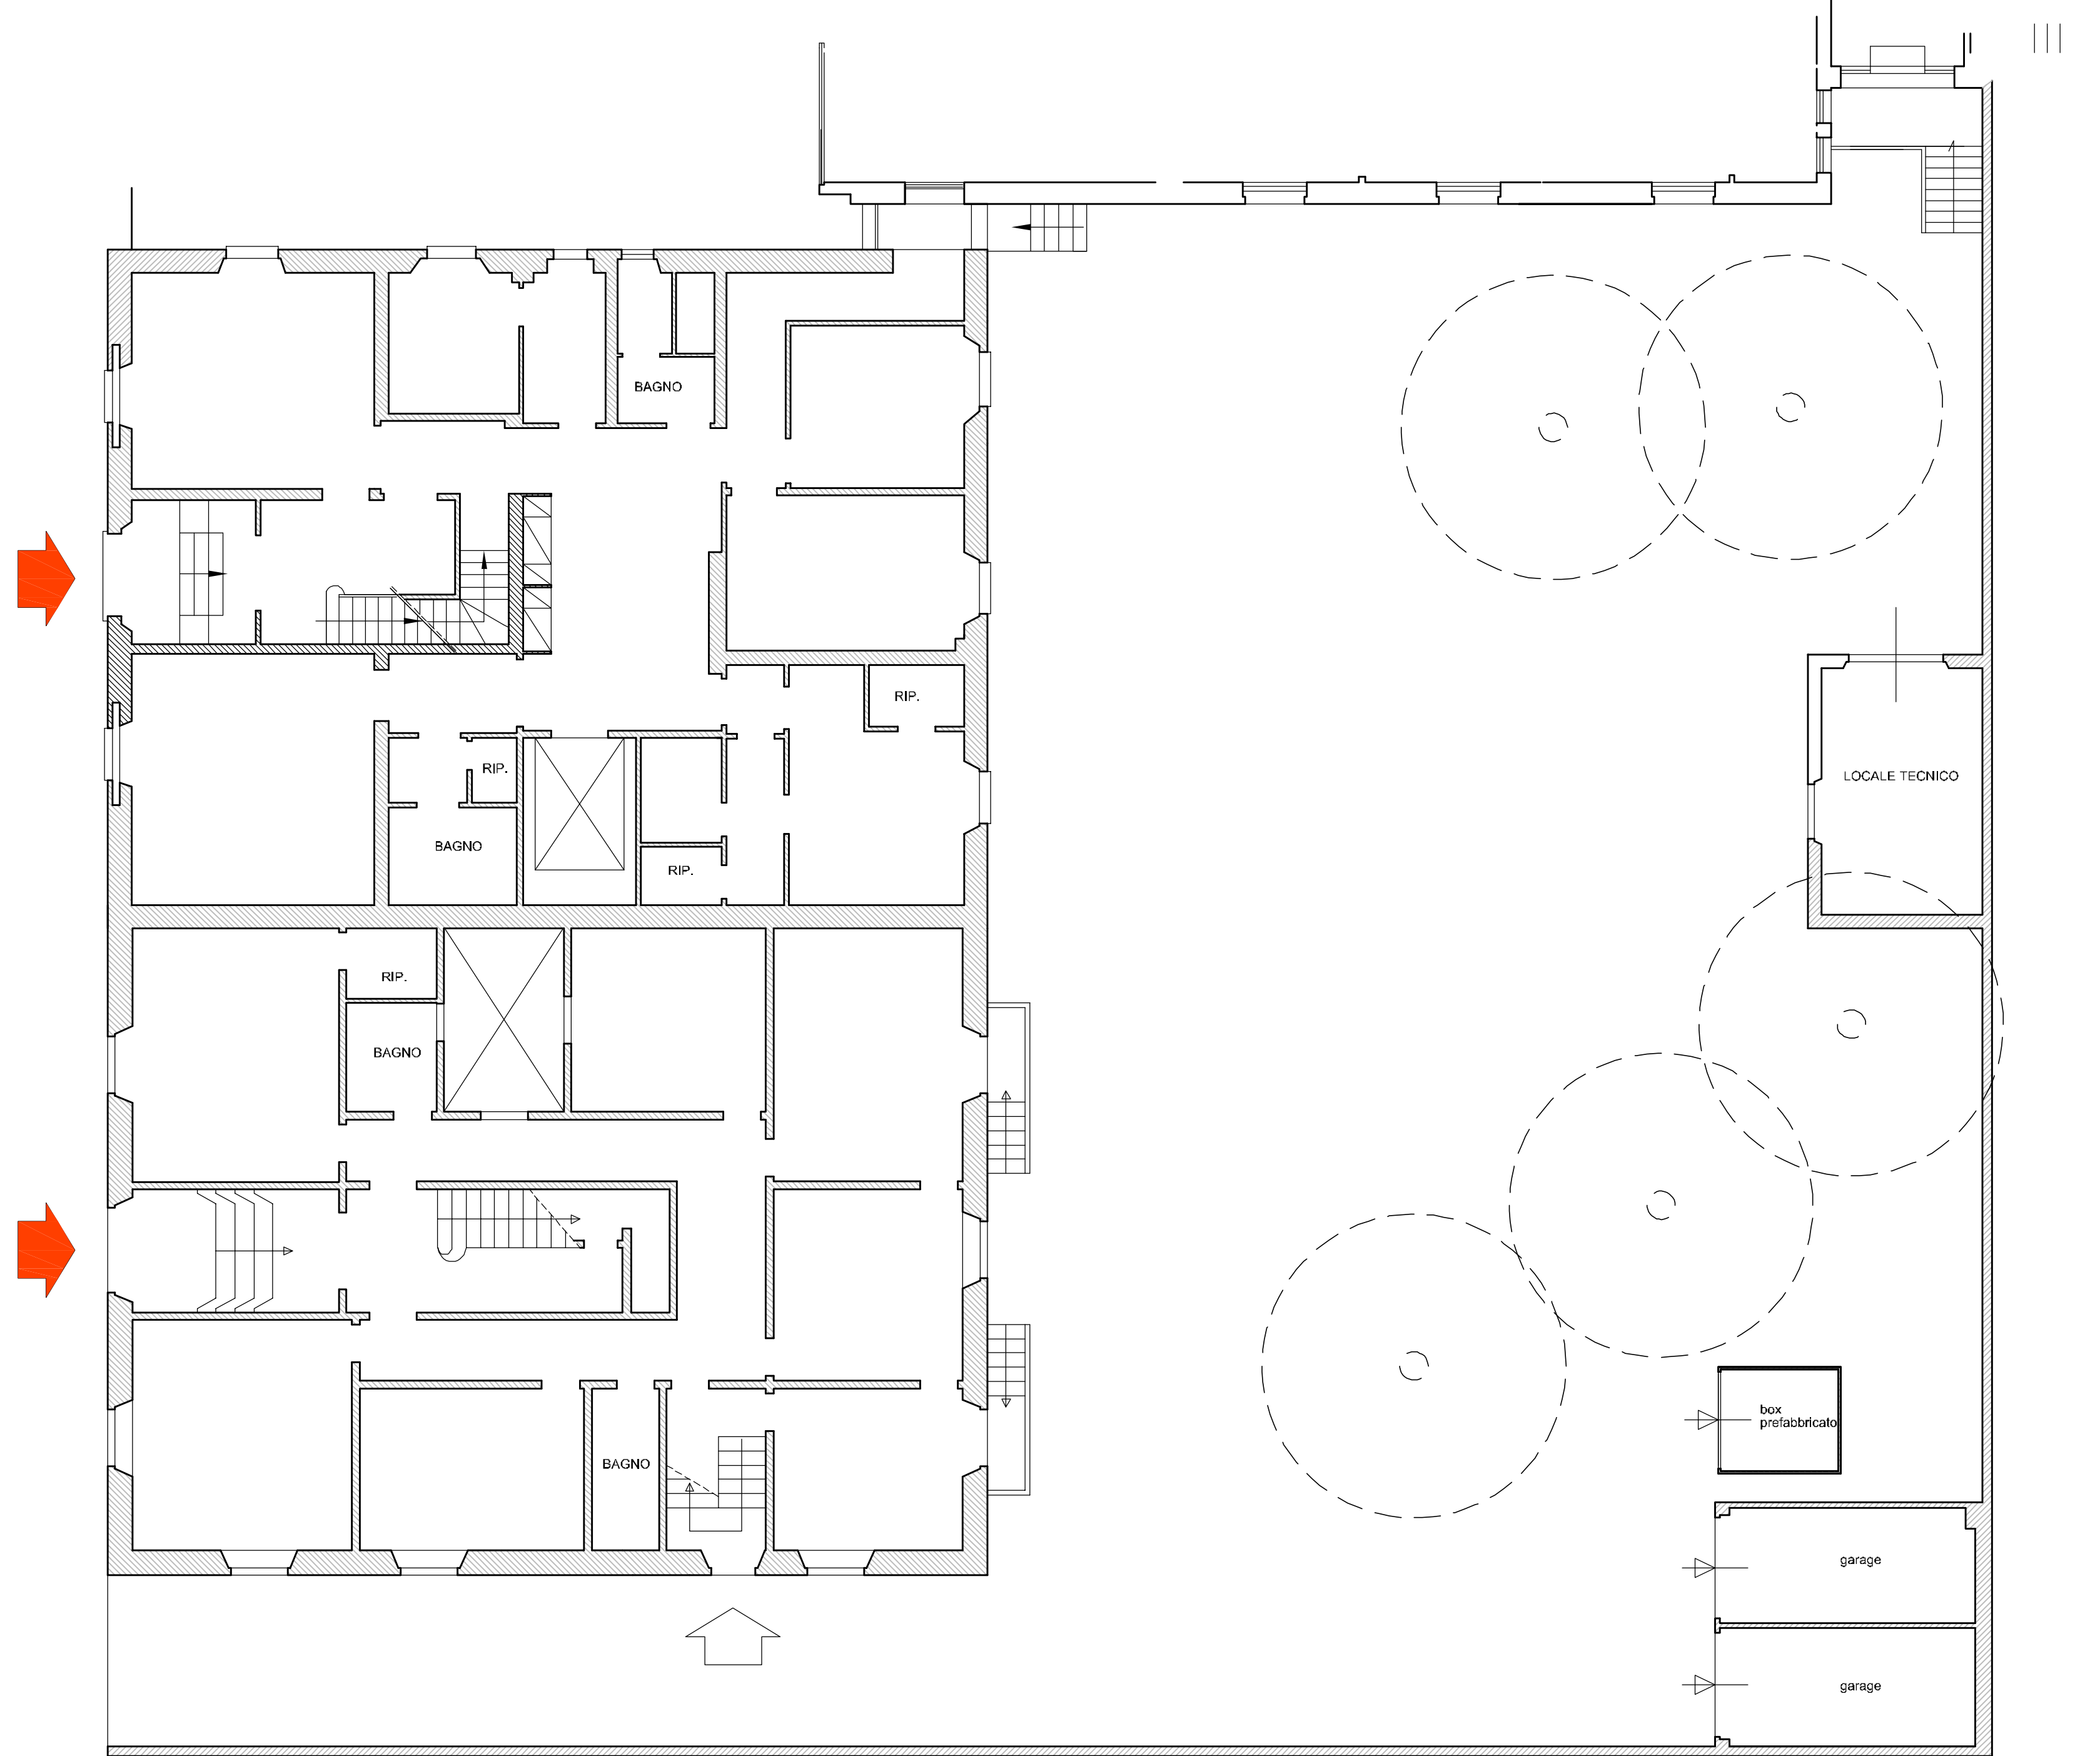

PIANTA PIANO TERRENO

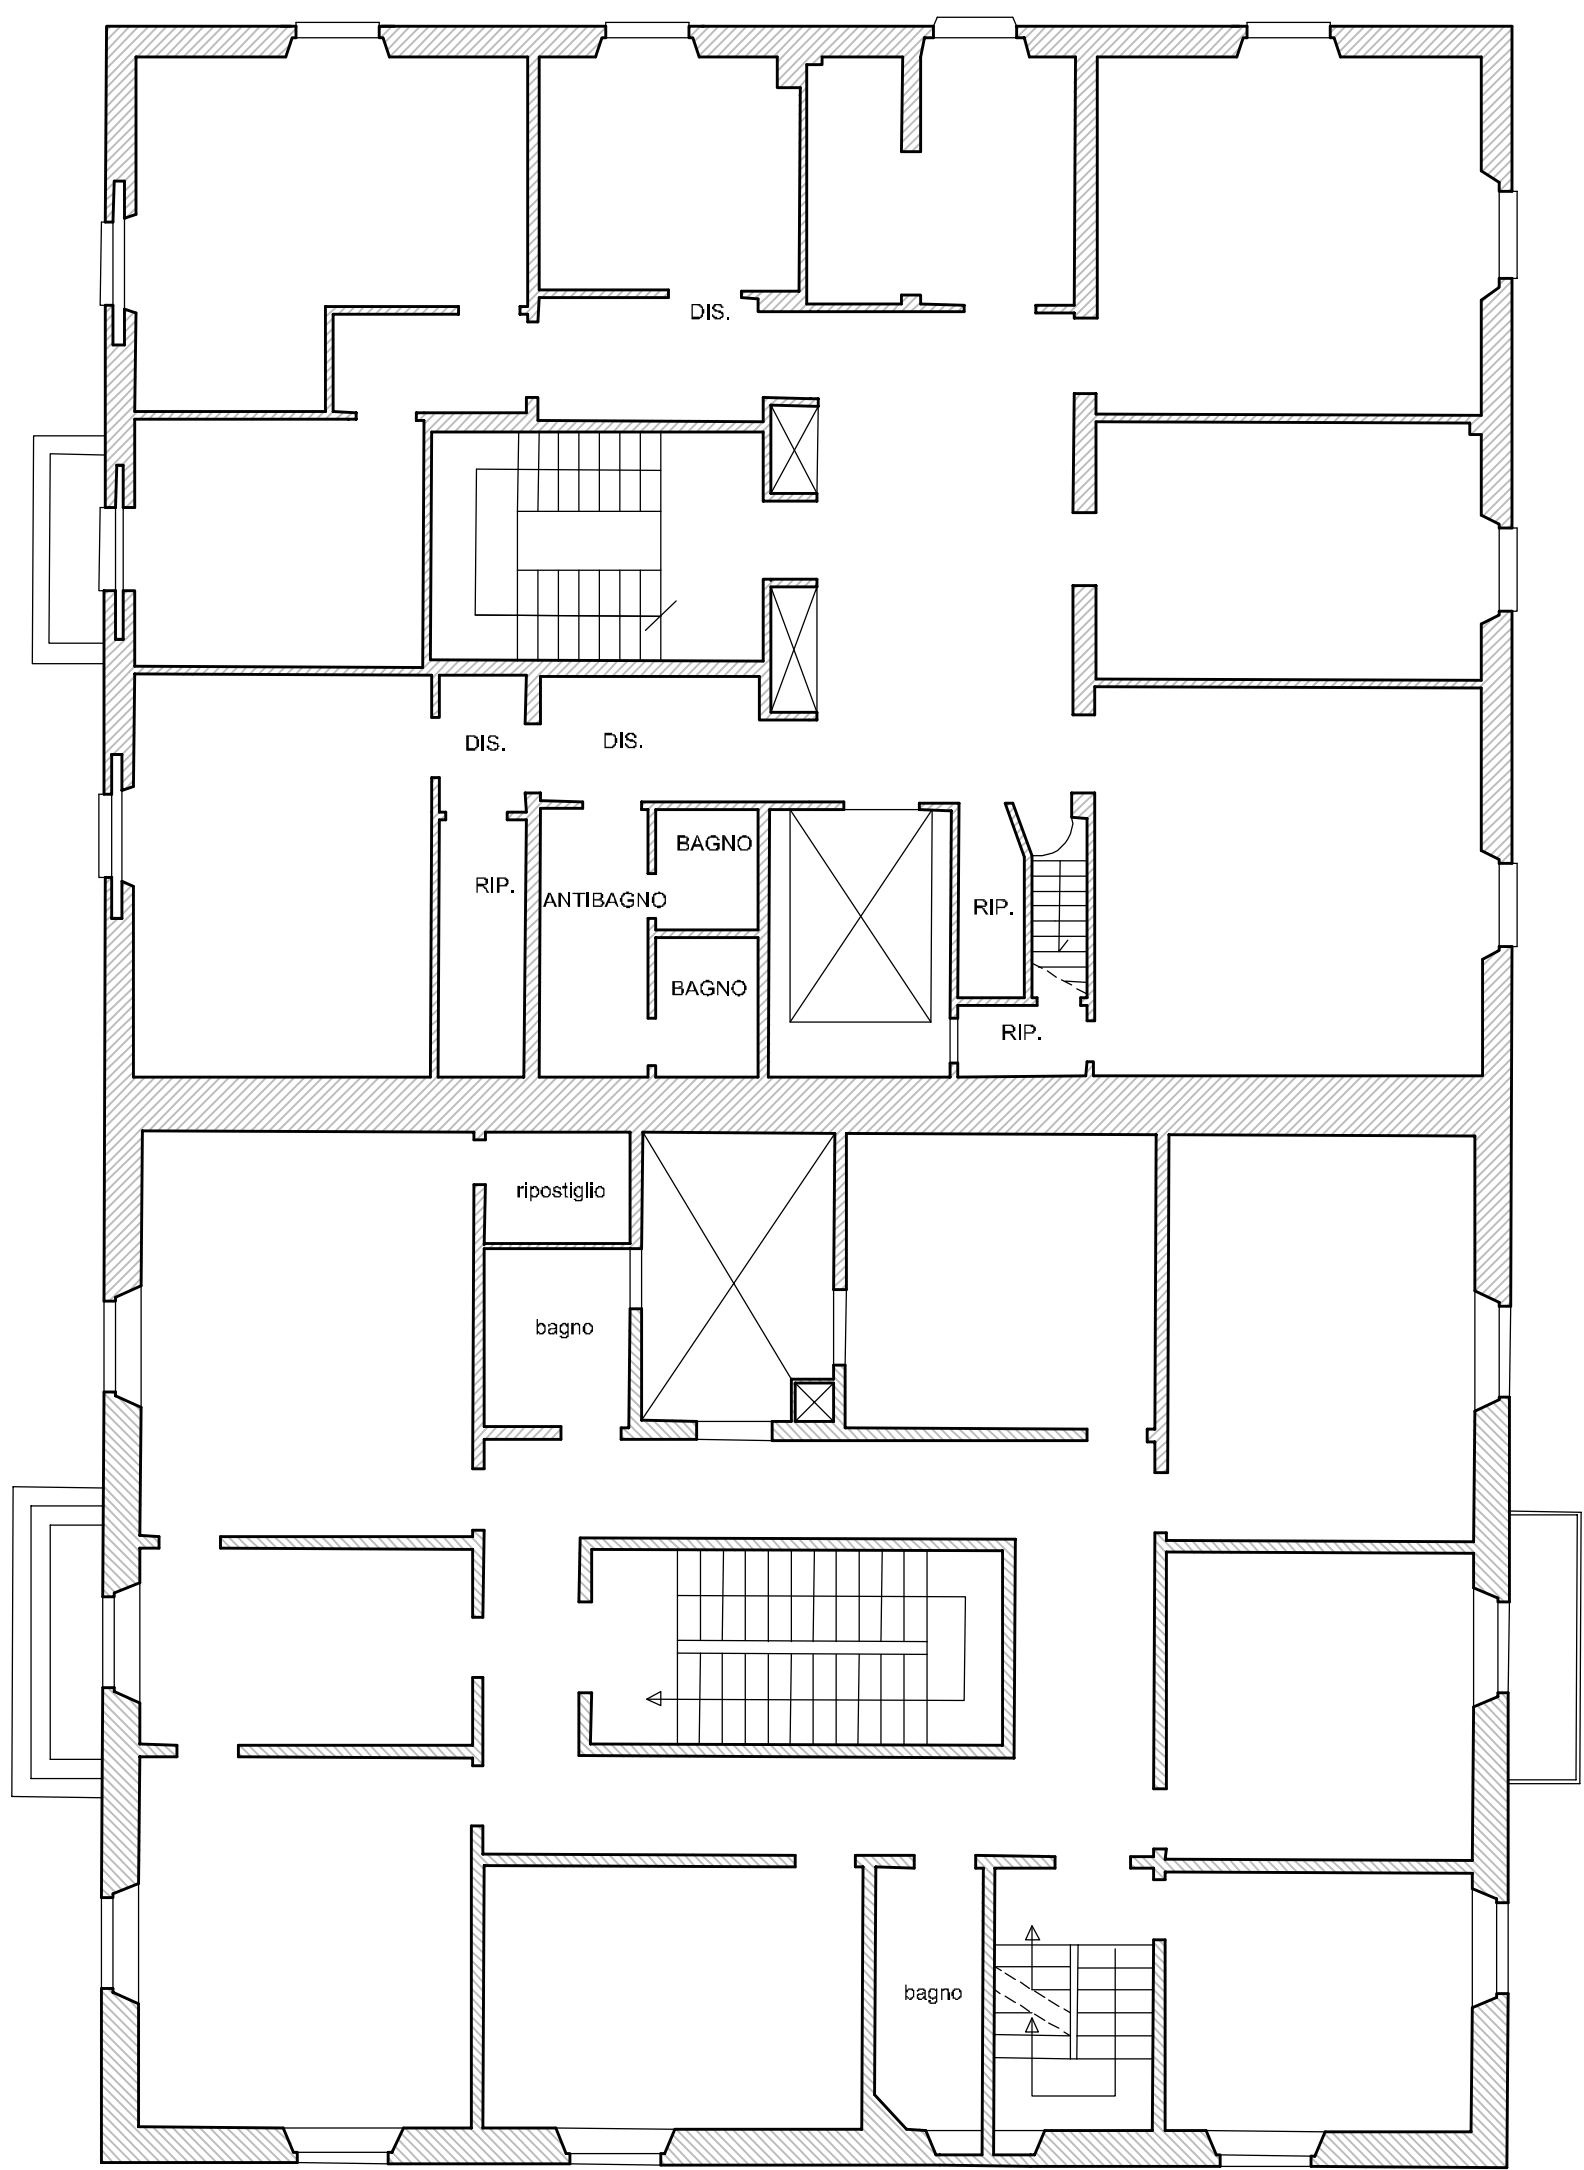

PIANTA PIANO PRIMO

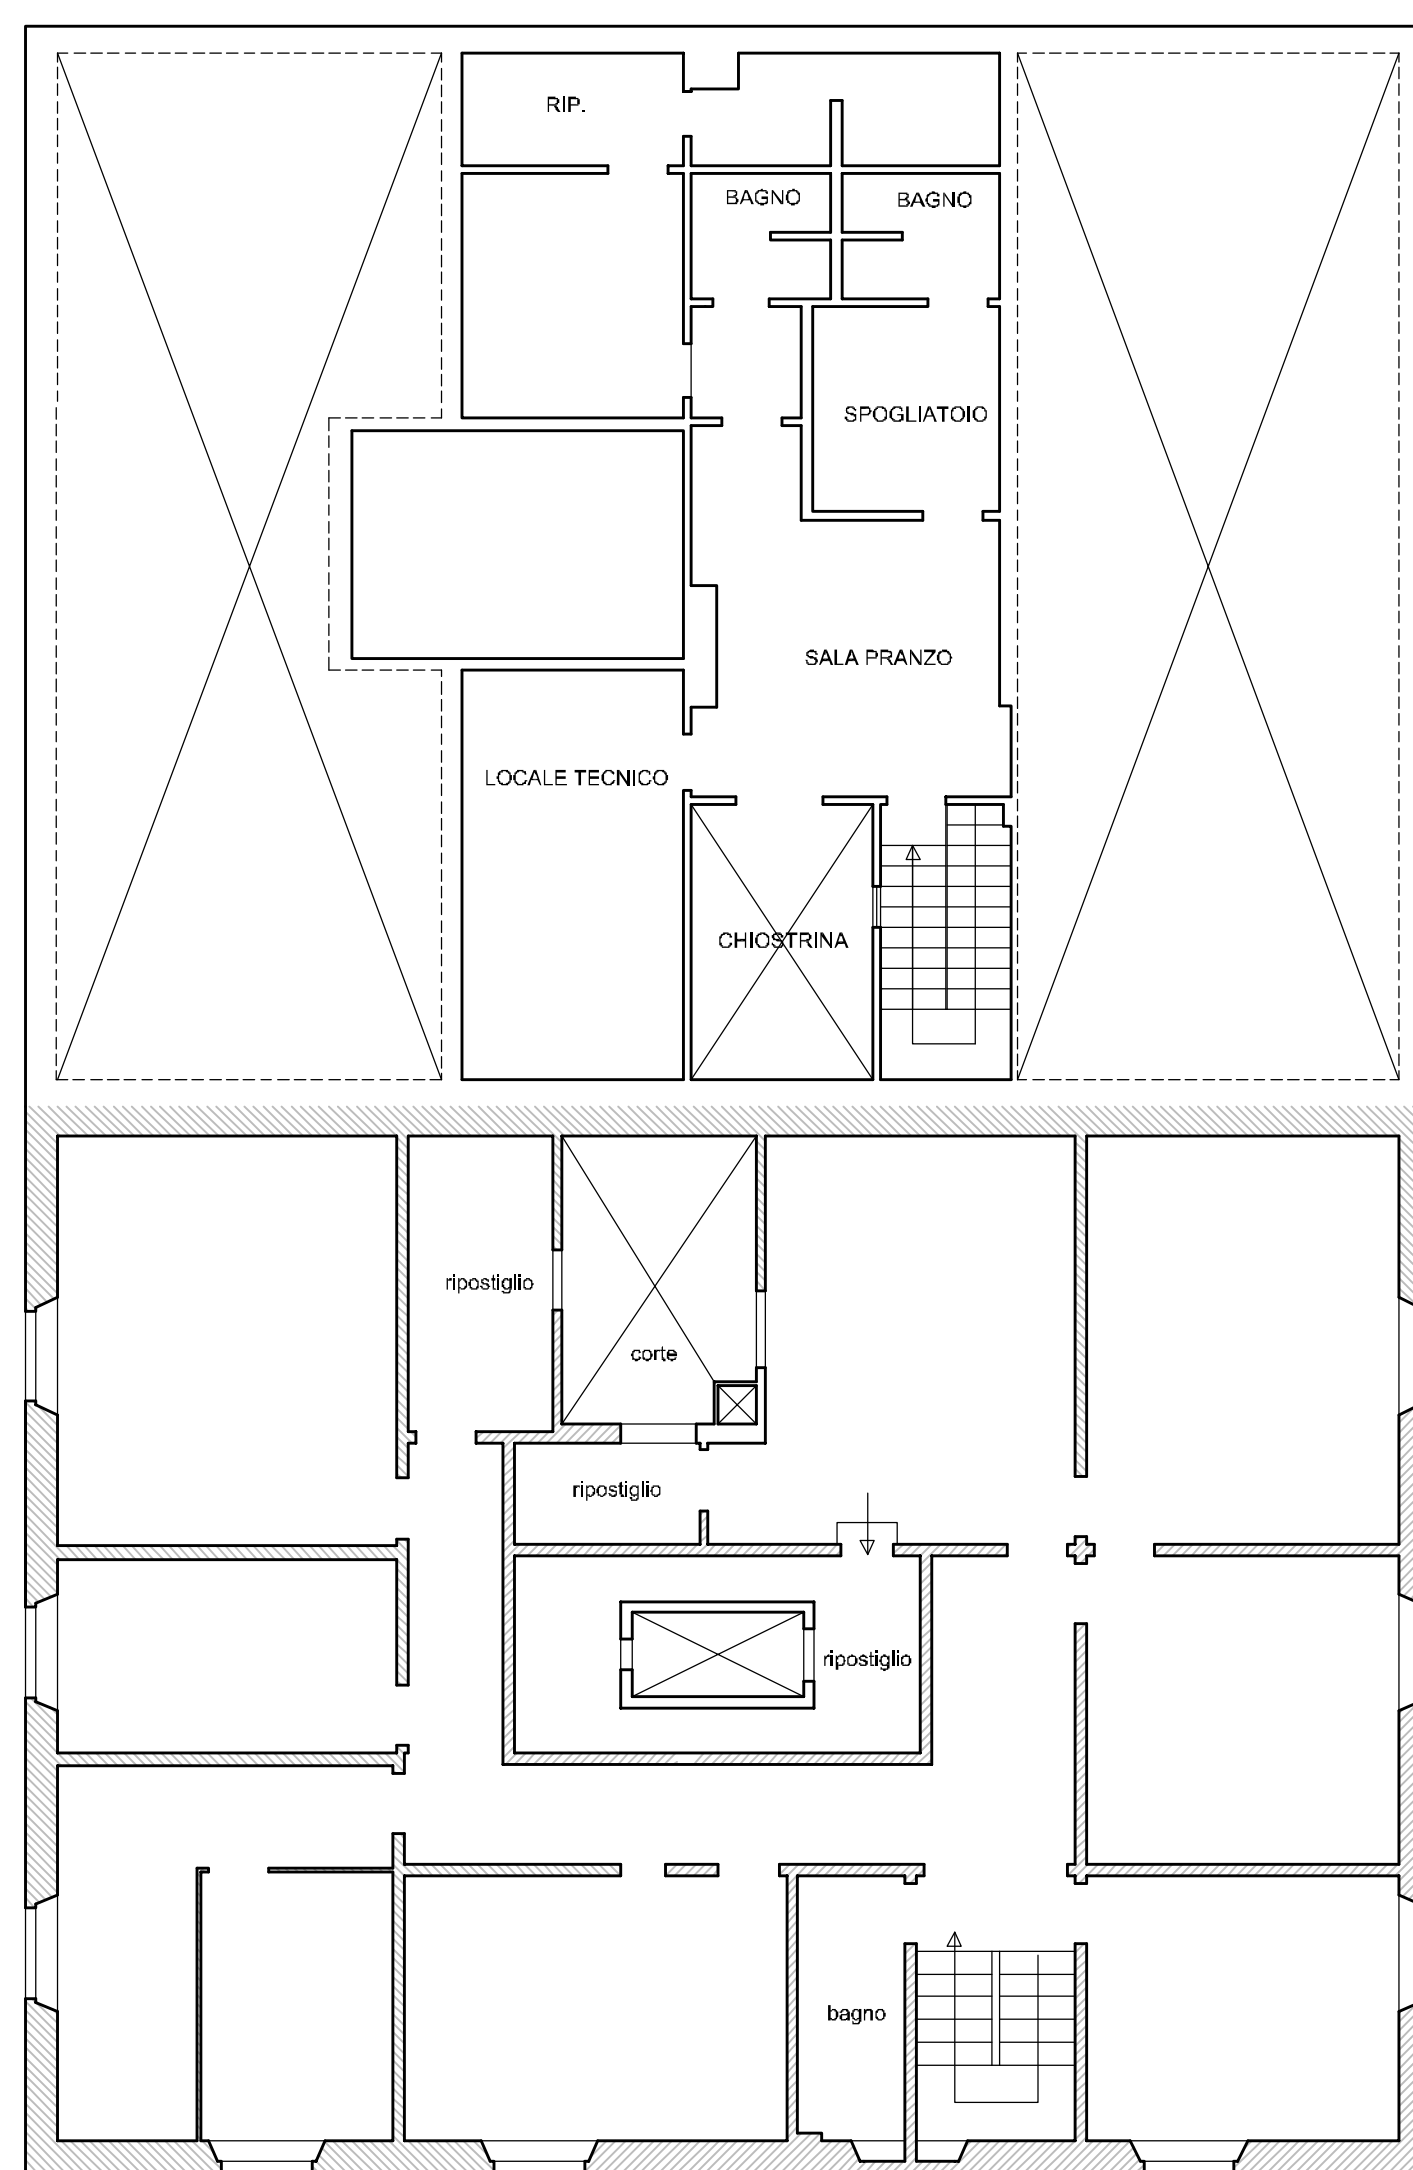

PIANTA PIANO SECONDO