

Agenzia del Territorio
CATASTO FABBRICATI
Ufficio Provinciale di
Firenze


Dichiarazione protocollo n. FI0401112 del 04/12/2009	
Planimetria di u.i.u. in Comune di Firenze	
Via Lorenzo Il Magnifico	civ. 104
Identificativi Catastali:	Compilata da:
Sezione:	Calosci Timoleone
Foglio: 76	Iscritto all'albo:
Particella: 3	Geometri
Subalterno: 500	Prov. Firenze
	N. 3965

Scheda n. 1 Scala 1:500

scheda 1 di 5

Catasto dei Fabbricati - Situazione al 18/11/2011 - Comune di FIRENZE (D612) - < Foglio: 76 - Particella: 3 - Subalterno: 500 >
VIA LORENZO IL MAGNIFICO n. 104, VIALE FILIPPO STROZZI n. 34 n. 36 piano: S1-T-1-2;

10 metri

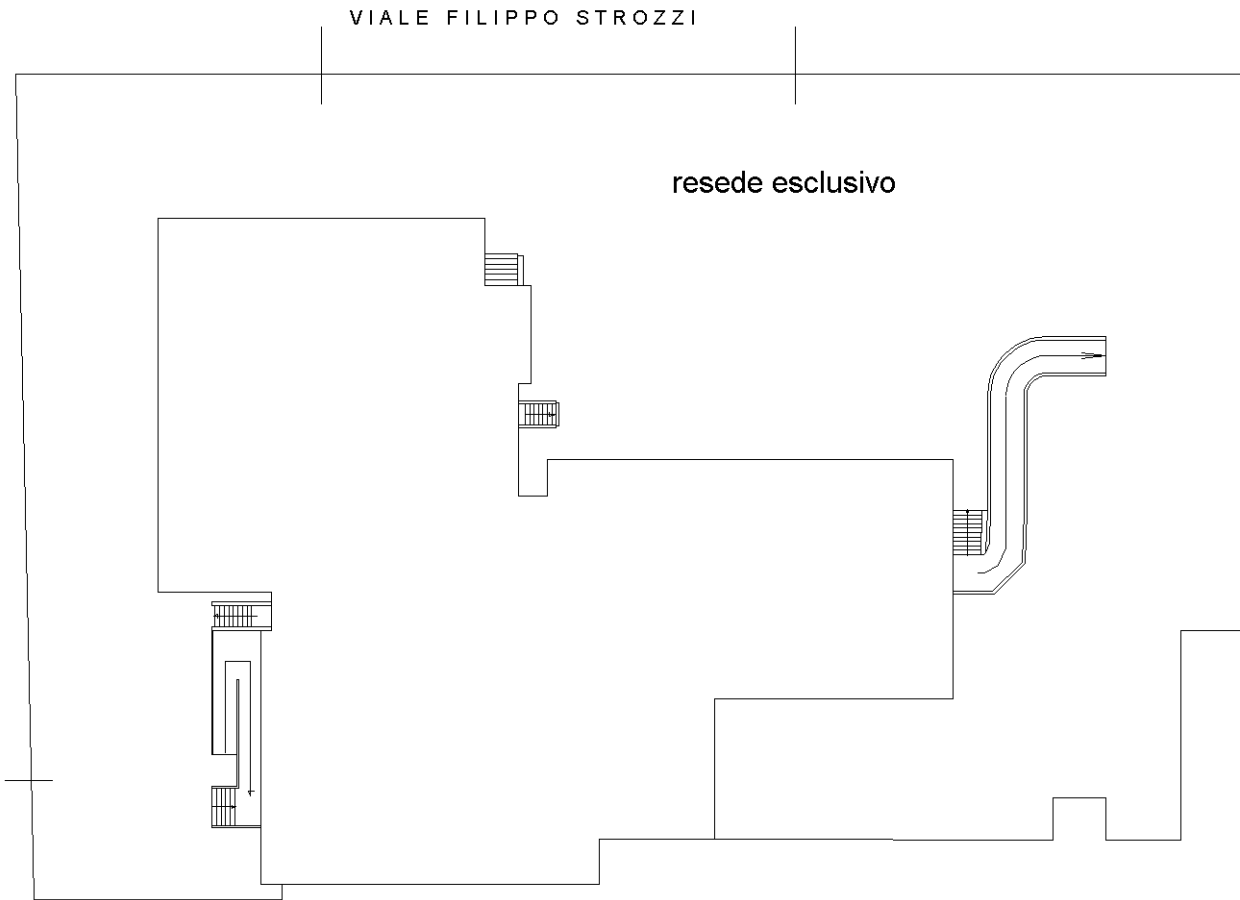

PIANO TERRENO



Ultima planimetria in atti

Catasto dei Fabbricati - Situazione al 18/11/2011 - Comune di FIRENZE (D612) - < Foglio: 76 - Particella: 3 - Subalterno: 500 >
VIA LORENZO IL MAGNIFICO n. 104, VIALE FILIPPO STROZZI n. 34 n. 36 piano: S1-T-1-2;


Ultima planimetria in atti

Scheda 4-21	Dichiarazione protocollo n. F0401112 del 04/12/2009		Identificativi Catastali:		Compilata da:	
	Planimetria di u.i.u. in Comune di Firenze		Sezione: Foglio: 76		Calosci Timoleone	
Scala 1: 200		Via Lorenzo Il Magnifico		Particella: 3		Isritto all'albo: Geometri
Ufficio provinciale di Firenze		civ. 104		Subalterno: 500		Prov. Firenze N. 3965

scheda 2 di 5

viale Filippo Strozzi

PIANO SEMINTERRATO
(Cantine)

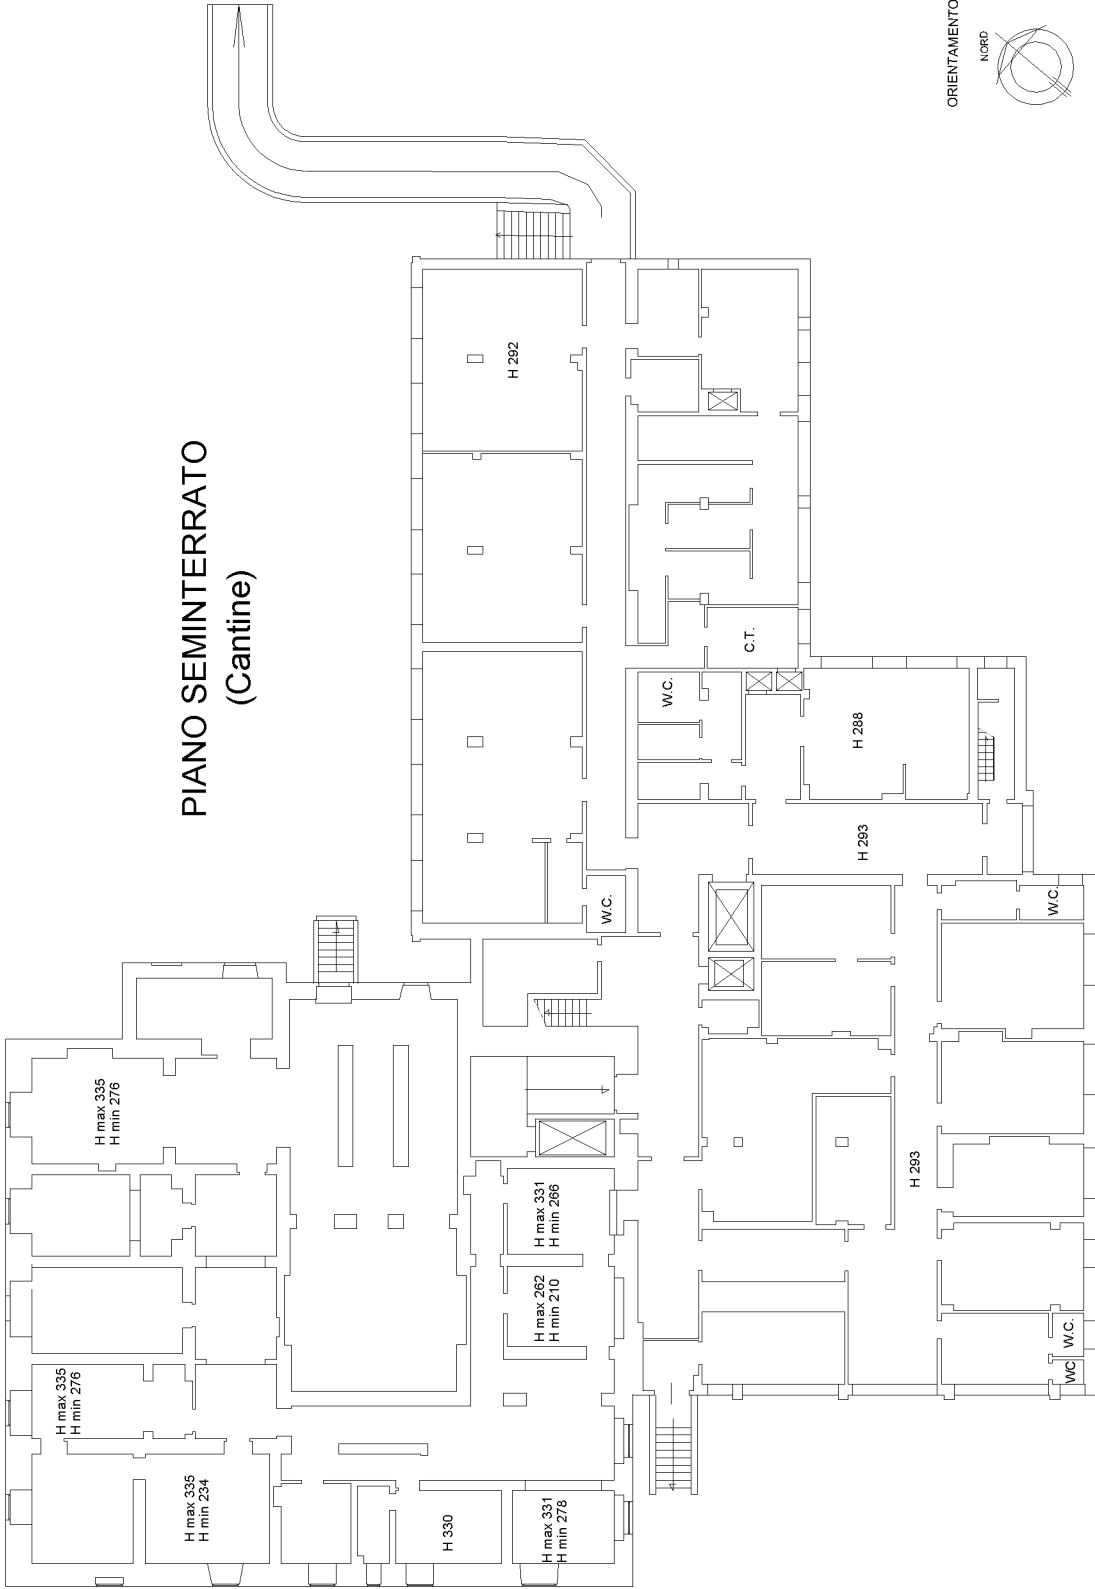

10 metri



Catasto dei Fabbricati - Situazione al 18/11/2011 - Comune di FIRENZE (D612) - < Foglio: 76 - Particella: 3 - Subalterno: 500 >
VIA LORENZO IL MAGNIFICO n. 104, VIALE FILIPPO STROZZI n. 34 n. 36 piano: S1-T-1-2;

Ultima planimetria in atti

3/11/2011 Scheda: 5	Scheda 7.3 Scala 1: 200	Agenzia del Territorio CATASTO FABBRICATI Ufficio provinciale di Firenze		Dichiarazione protocollo n. F0401112 del 04/12/2009	civ. 104	Identificativi Catastali: Sezione: 76 Foglio: 76 Particella: 3 Subalterno: 500	Compilata da: Calosci Timoleone Iscritto all'albo: Geometri Prov. Firenze N. 3965
				Planimetria di u.i.u. in Comune di Firenze Via Lorenzo Il Magnifico			

viale Filippo Strozzi

via Lorenzo il Magnifico

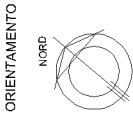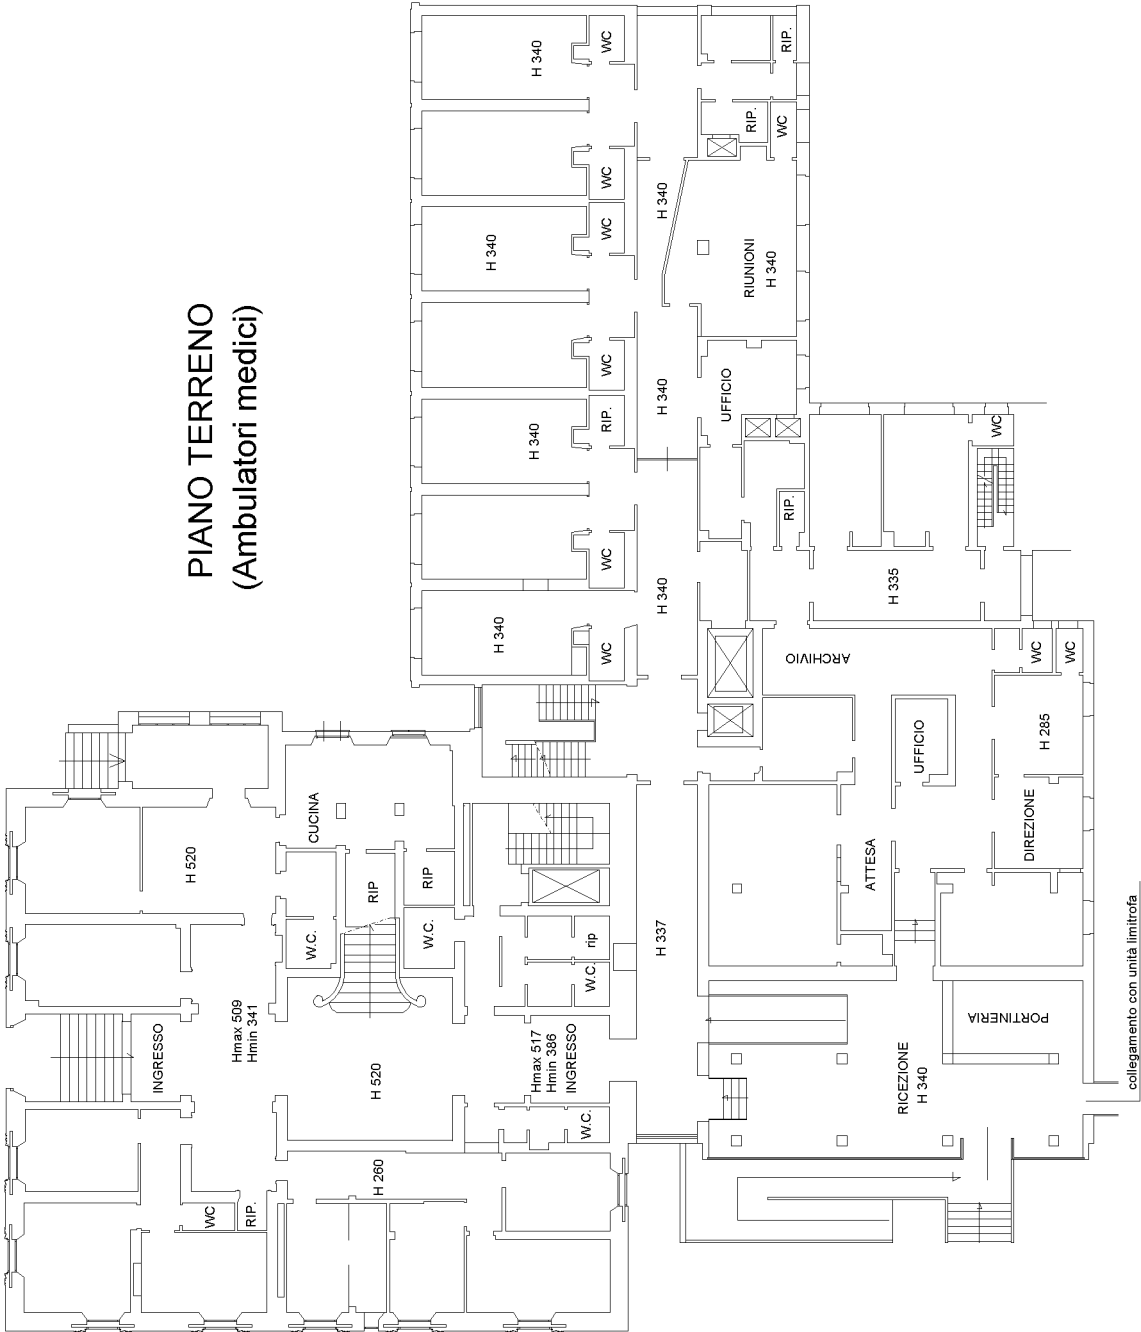

10 metri

Dichiarazione protocollo n. F10401112 del 04/12/2009 Planimetria di u.i.v. in Comune di Firenze Via Lorenzo Il Magnifico civ. 104		Identificativi Catastali: Sezione: Foglio: 76 Particella: 3 Subalterno: 500	Compilata da: Calosci Timoleone Iscritto all'albo: Geometri Prov. Firenze N. 3965
--	--	---	--

scheda 4 di 5



10 metri


Catasto dei Fabbricati - Situazione al 18/11/2011 - Comune di FIRENZE (D612) - < Foglio: 76 - Particella: 3 - Subalterno: 500 >
VIA LORENZO IL MAGNIFICO n. 104, VIALE FILIPPO STROZZI n. 34 n. 36 piano: S1-T-1-2;

Ultima planimetria in atti

Dichiarazione protocollo n. F0401112 del 04/12/2009 Planimetria di u.i.u. in Comune di Firenze Via Lorenzo Il Magnifico		Identificativi Catastali: Sezione: 76 Foglio: 76 Particella: 3 Subalterno: 500		Compilata da: Calosci Timoleone Iscritto all'albo: Geometri Prov. Firenze N. 3965
Agenzia del Territorio CATASTO FABBRICATI Ufficio provinciale di Firenze		civ. 104		
Scheda 4-5		Scala 1: 200		

scheda 5 di 5

viale Filippo Strozzi

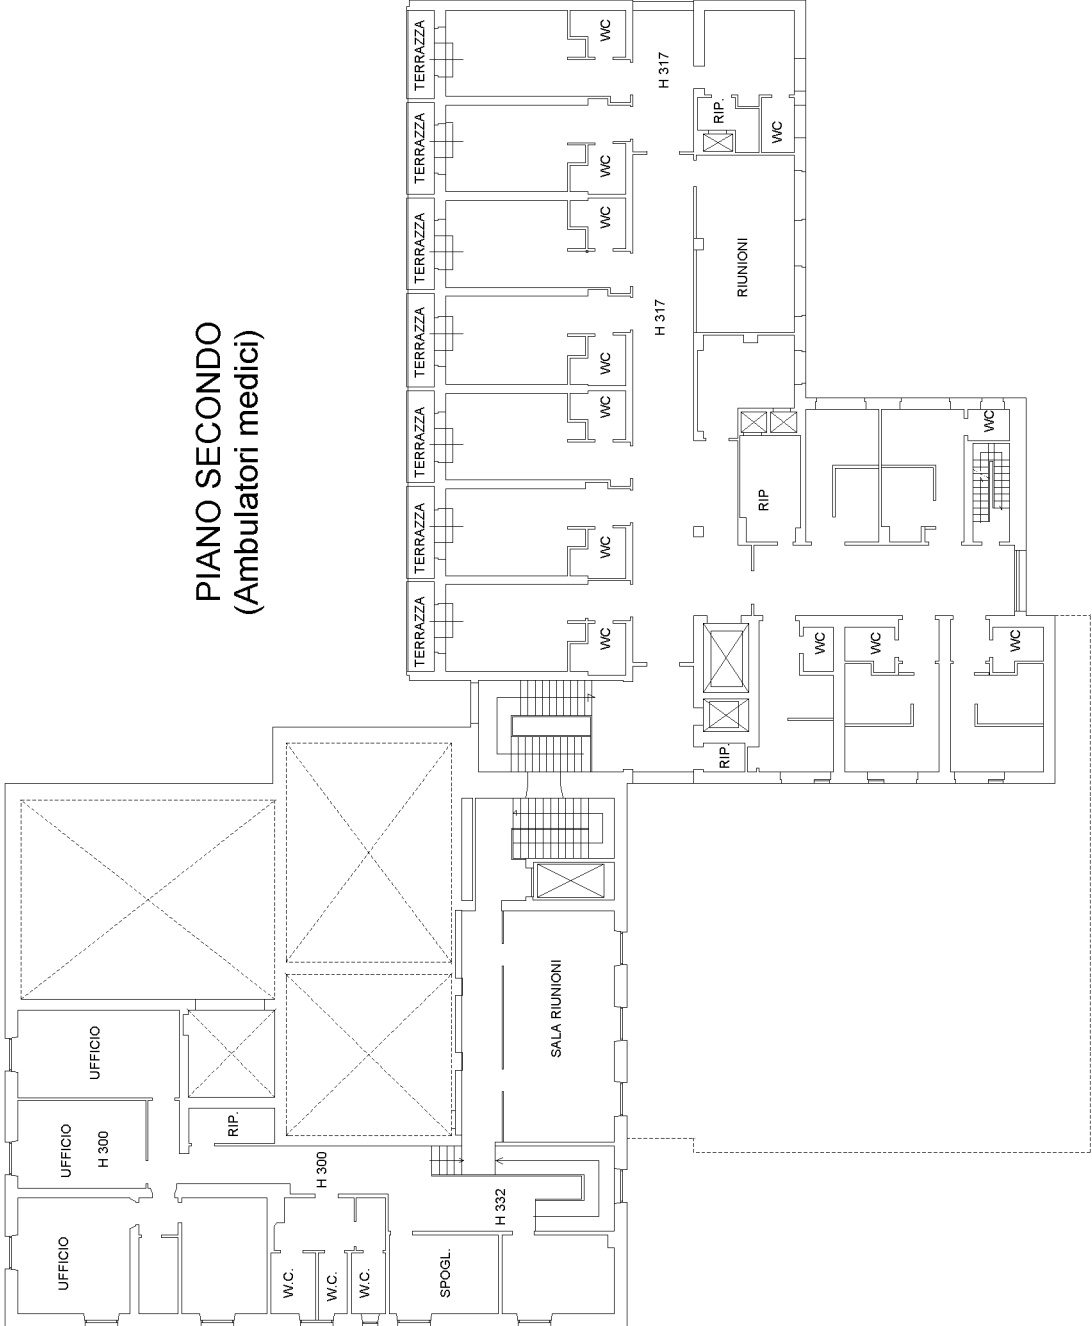

via Lorenzo il Magnifico



10 metri