




MAPPA CON DISTANZA DELL'EDIFICATO DAI BINARI FERROVIARI

DETTAGLIO DELLA DISTANZA (in relazione all'art.49 del D.P.R. n° 753/80)

- LEGENDA
- Cabine
 - Ingressi
 - MT Esterna
 - Recinzione
 - Trackers
 - Strada Interna
 - Collegamenti interni
 - Interventi PRG
 - Biancospino
 - Limiti amministrativi comunali Montepulciano



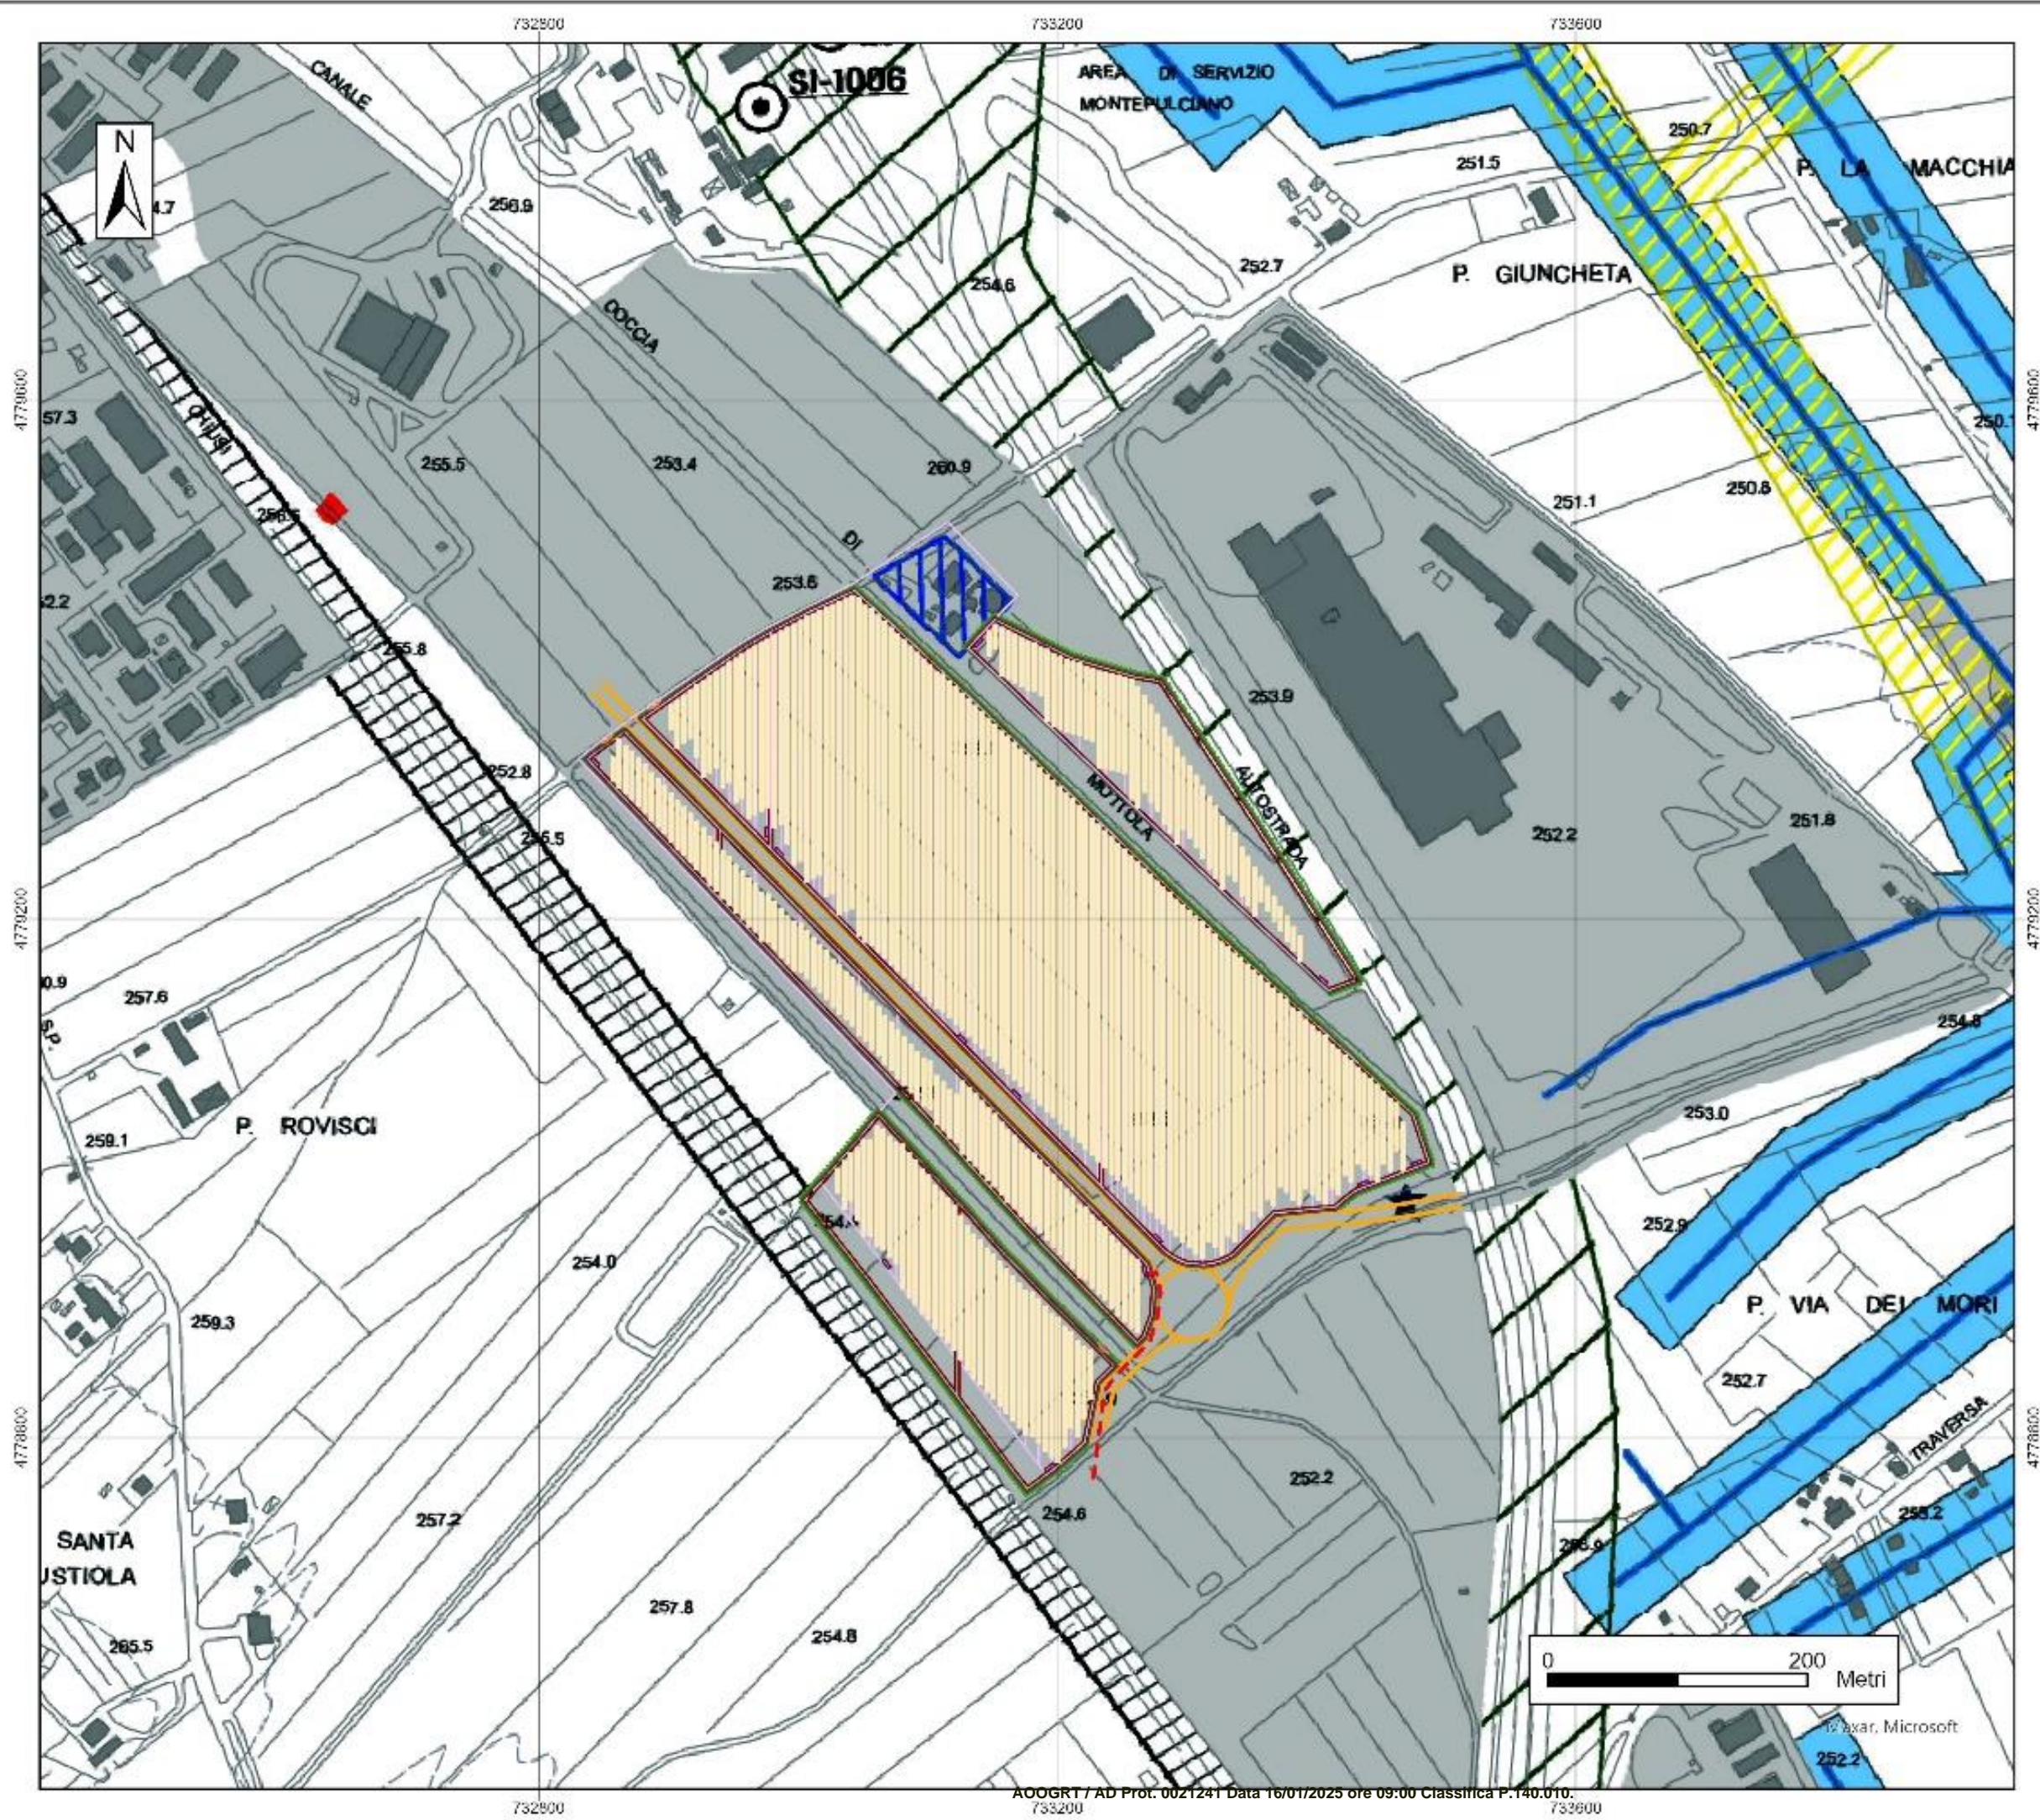



MAPPA DI INQUADRAMENTO SU PIANO OPERATIVO DI MONTEPULCIANO

VINCOLI, TUTELE E FASCE DI RISPETTO

- LEGENDA
- Cabine
 - Ingressi
 - MT Esterna
 - Recinzione
 - Trackers
 - Strada Interna
 - Collegamenti interni
 - Interventi PRG
 - Biancospino
 - Perimetro del centro abitato
 - Corridoio infrastrutturale
 - Condotte idriche
 - Fascia di rispetto ferroviario (D.P.R. n.753/1980)
 - Fascia di rispetto autostradale (D.M. 1444/1968)
 - Impianti acquedottistici

MAPPA DI INQUADRAMENTO

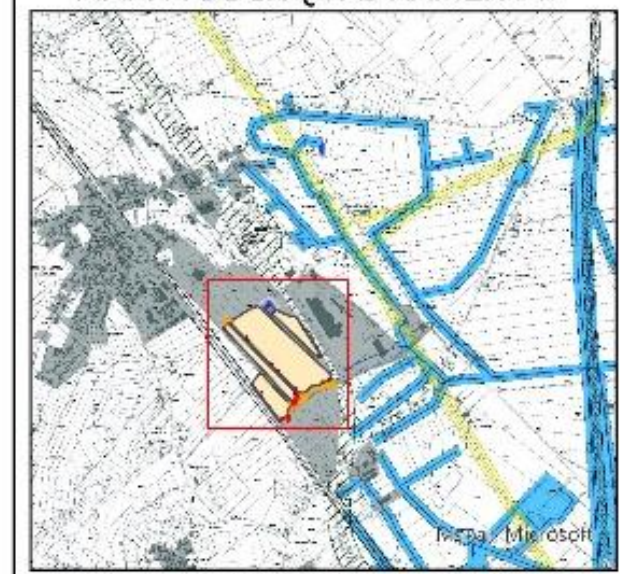

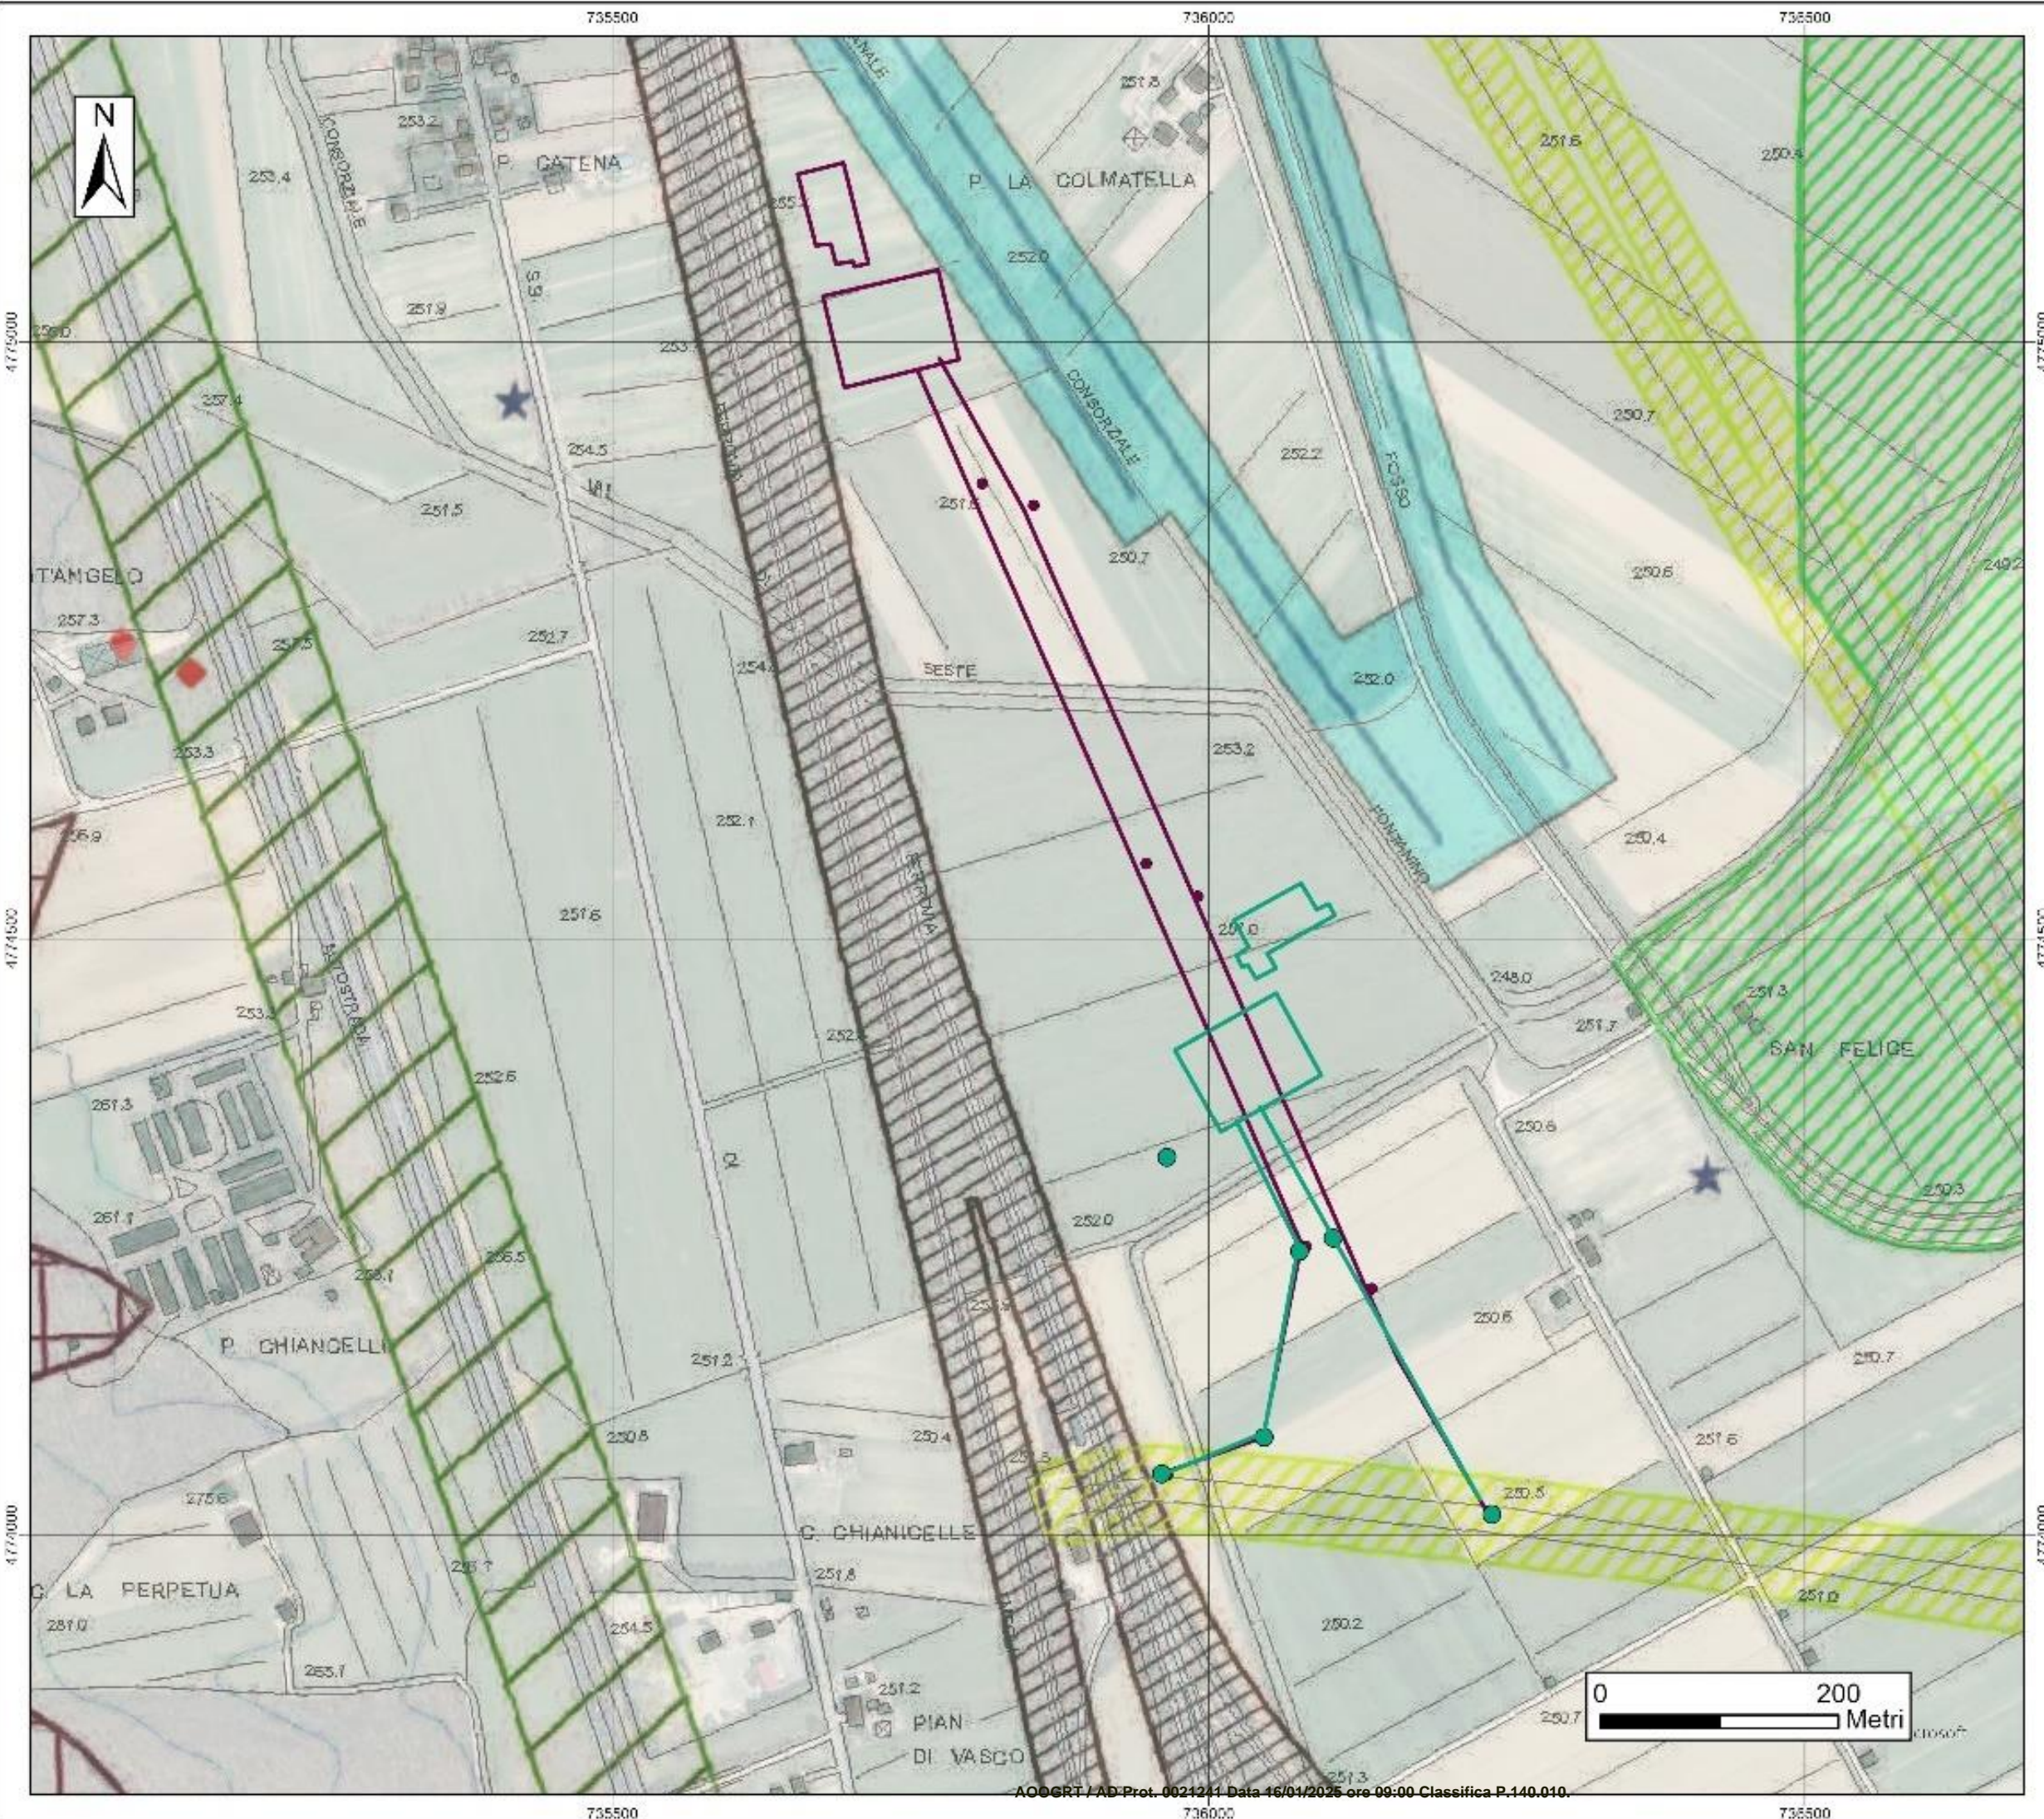


INQUADRAMENTO DI IPOTESI SU PIANO OPERATIVO DI MONTEPULCIANO

VINCOLI, TUTELE E FASCE DI RISPETTO

LEGENDA

- Ipotesi 1
- Ipotesi 2
- Limiti amm. comunali Montepulciano
- Fascia di rispetto ferroviario (D.P.R. n.753/1980)
- Elettrodotti e relative fasce di rispetto
- Siti di importanza comunitaria, cone di protezione speciale Natura2000 (L.R. 30/2015)
- Corridoio infrastrutturale

MAPPA DI INQUADRAMENTO

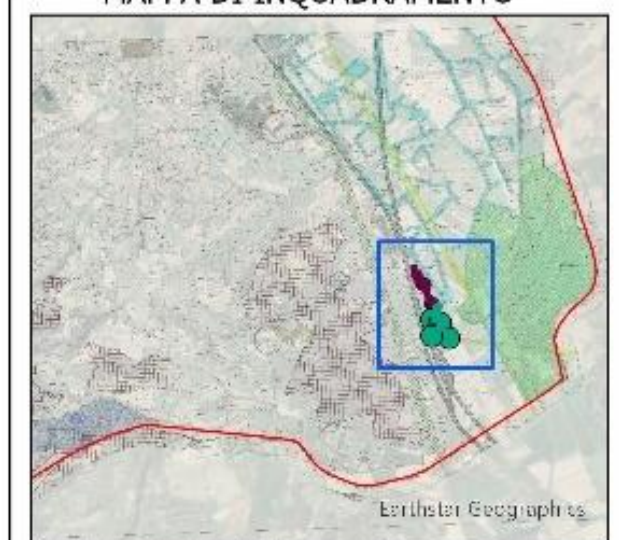

SISTEMA DI RIFERIMENTO GEOGRAGICO EPSG: 32632