




Particolare Scarico Arno Monte  
- Sezione D-D' 1:100 -

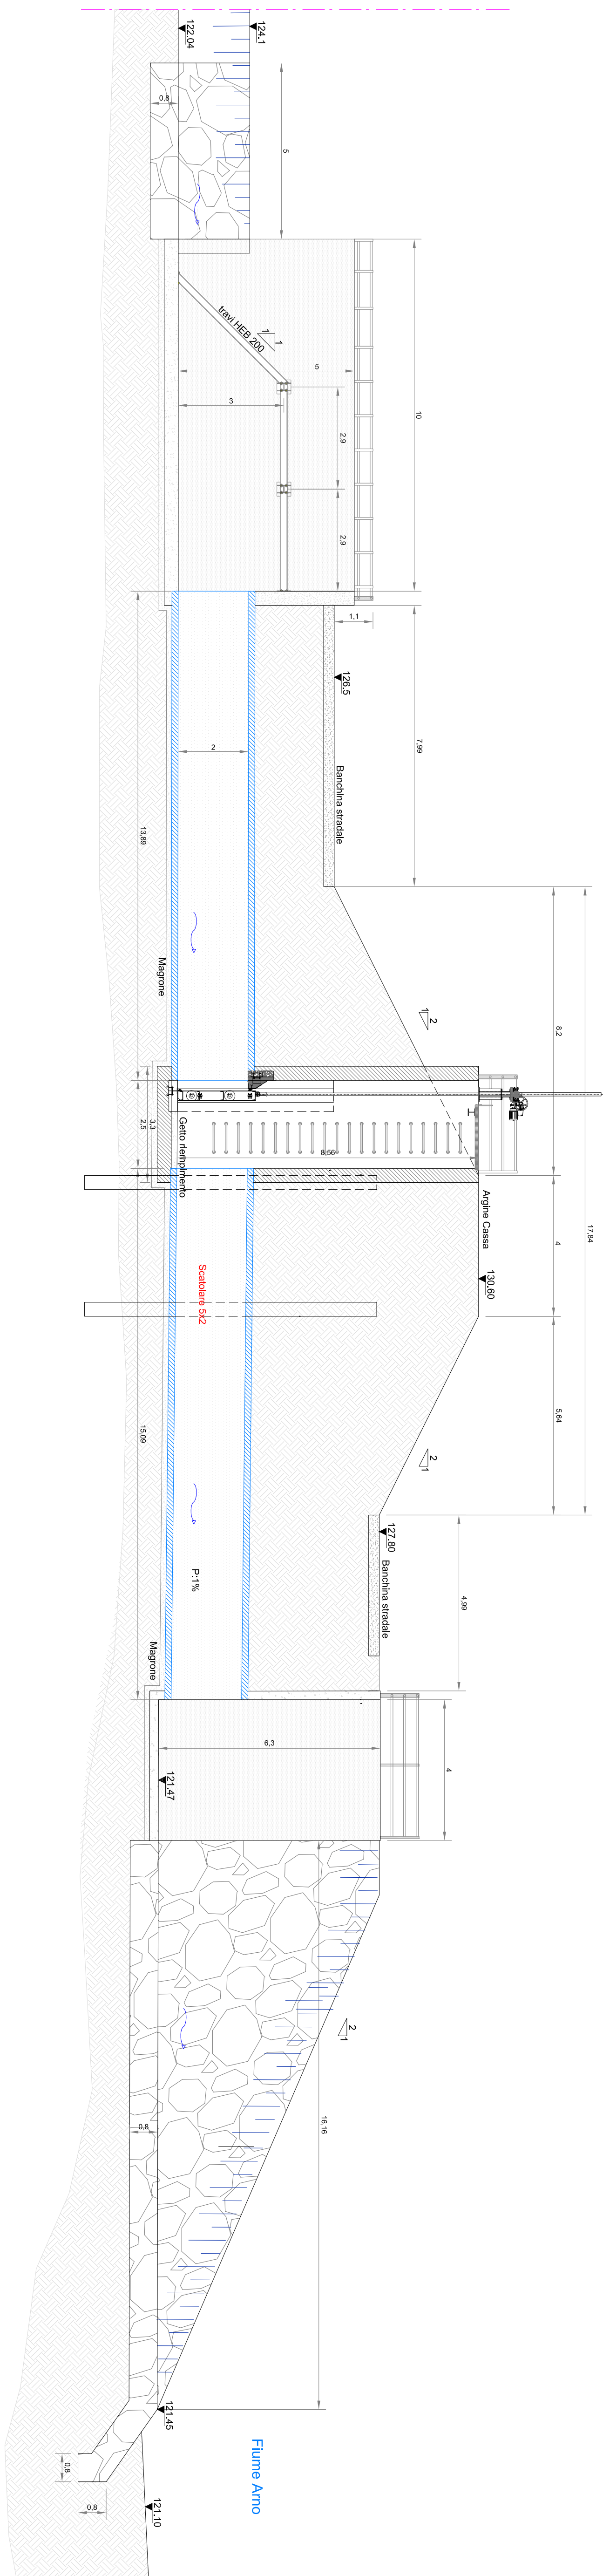


Particolare Scarico Arno Valle  
- Sezione A-A' 1:100 -

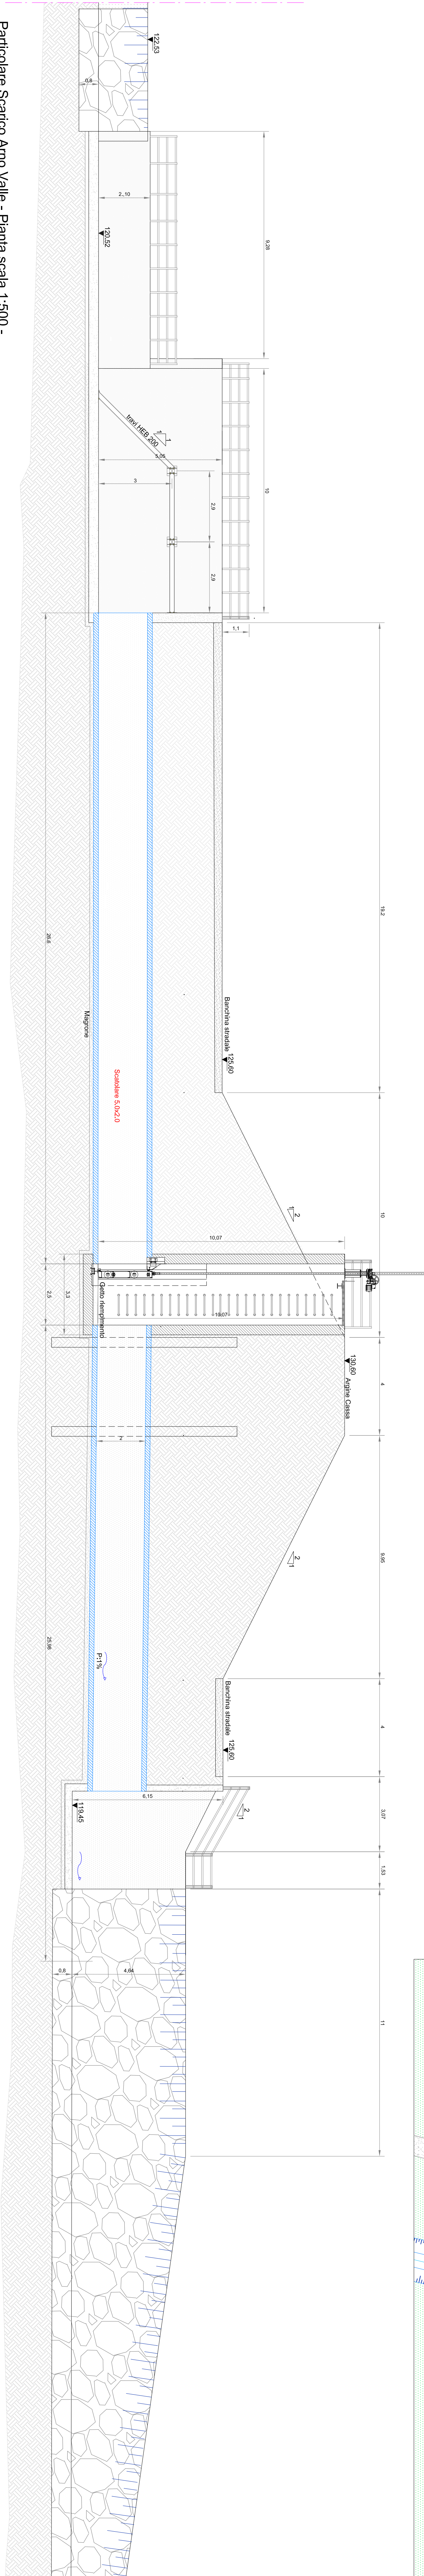


## Particolare Scarico Arno Monte - Pianta scala 1:500 -

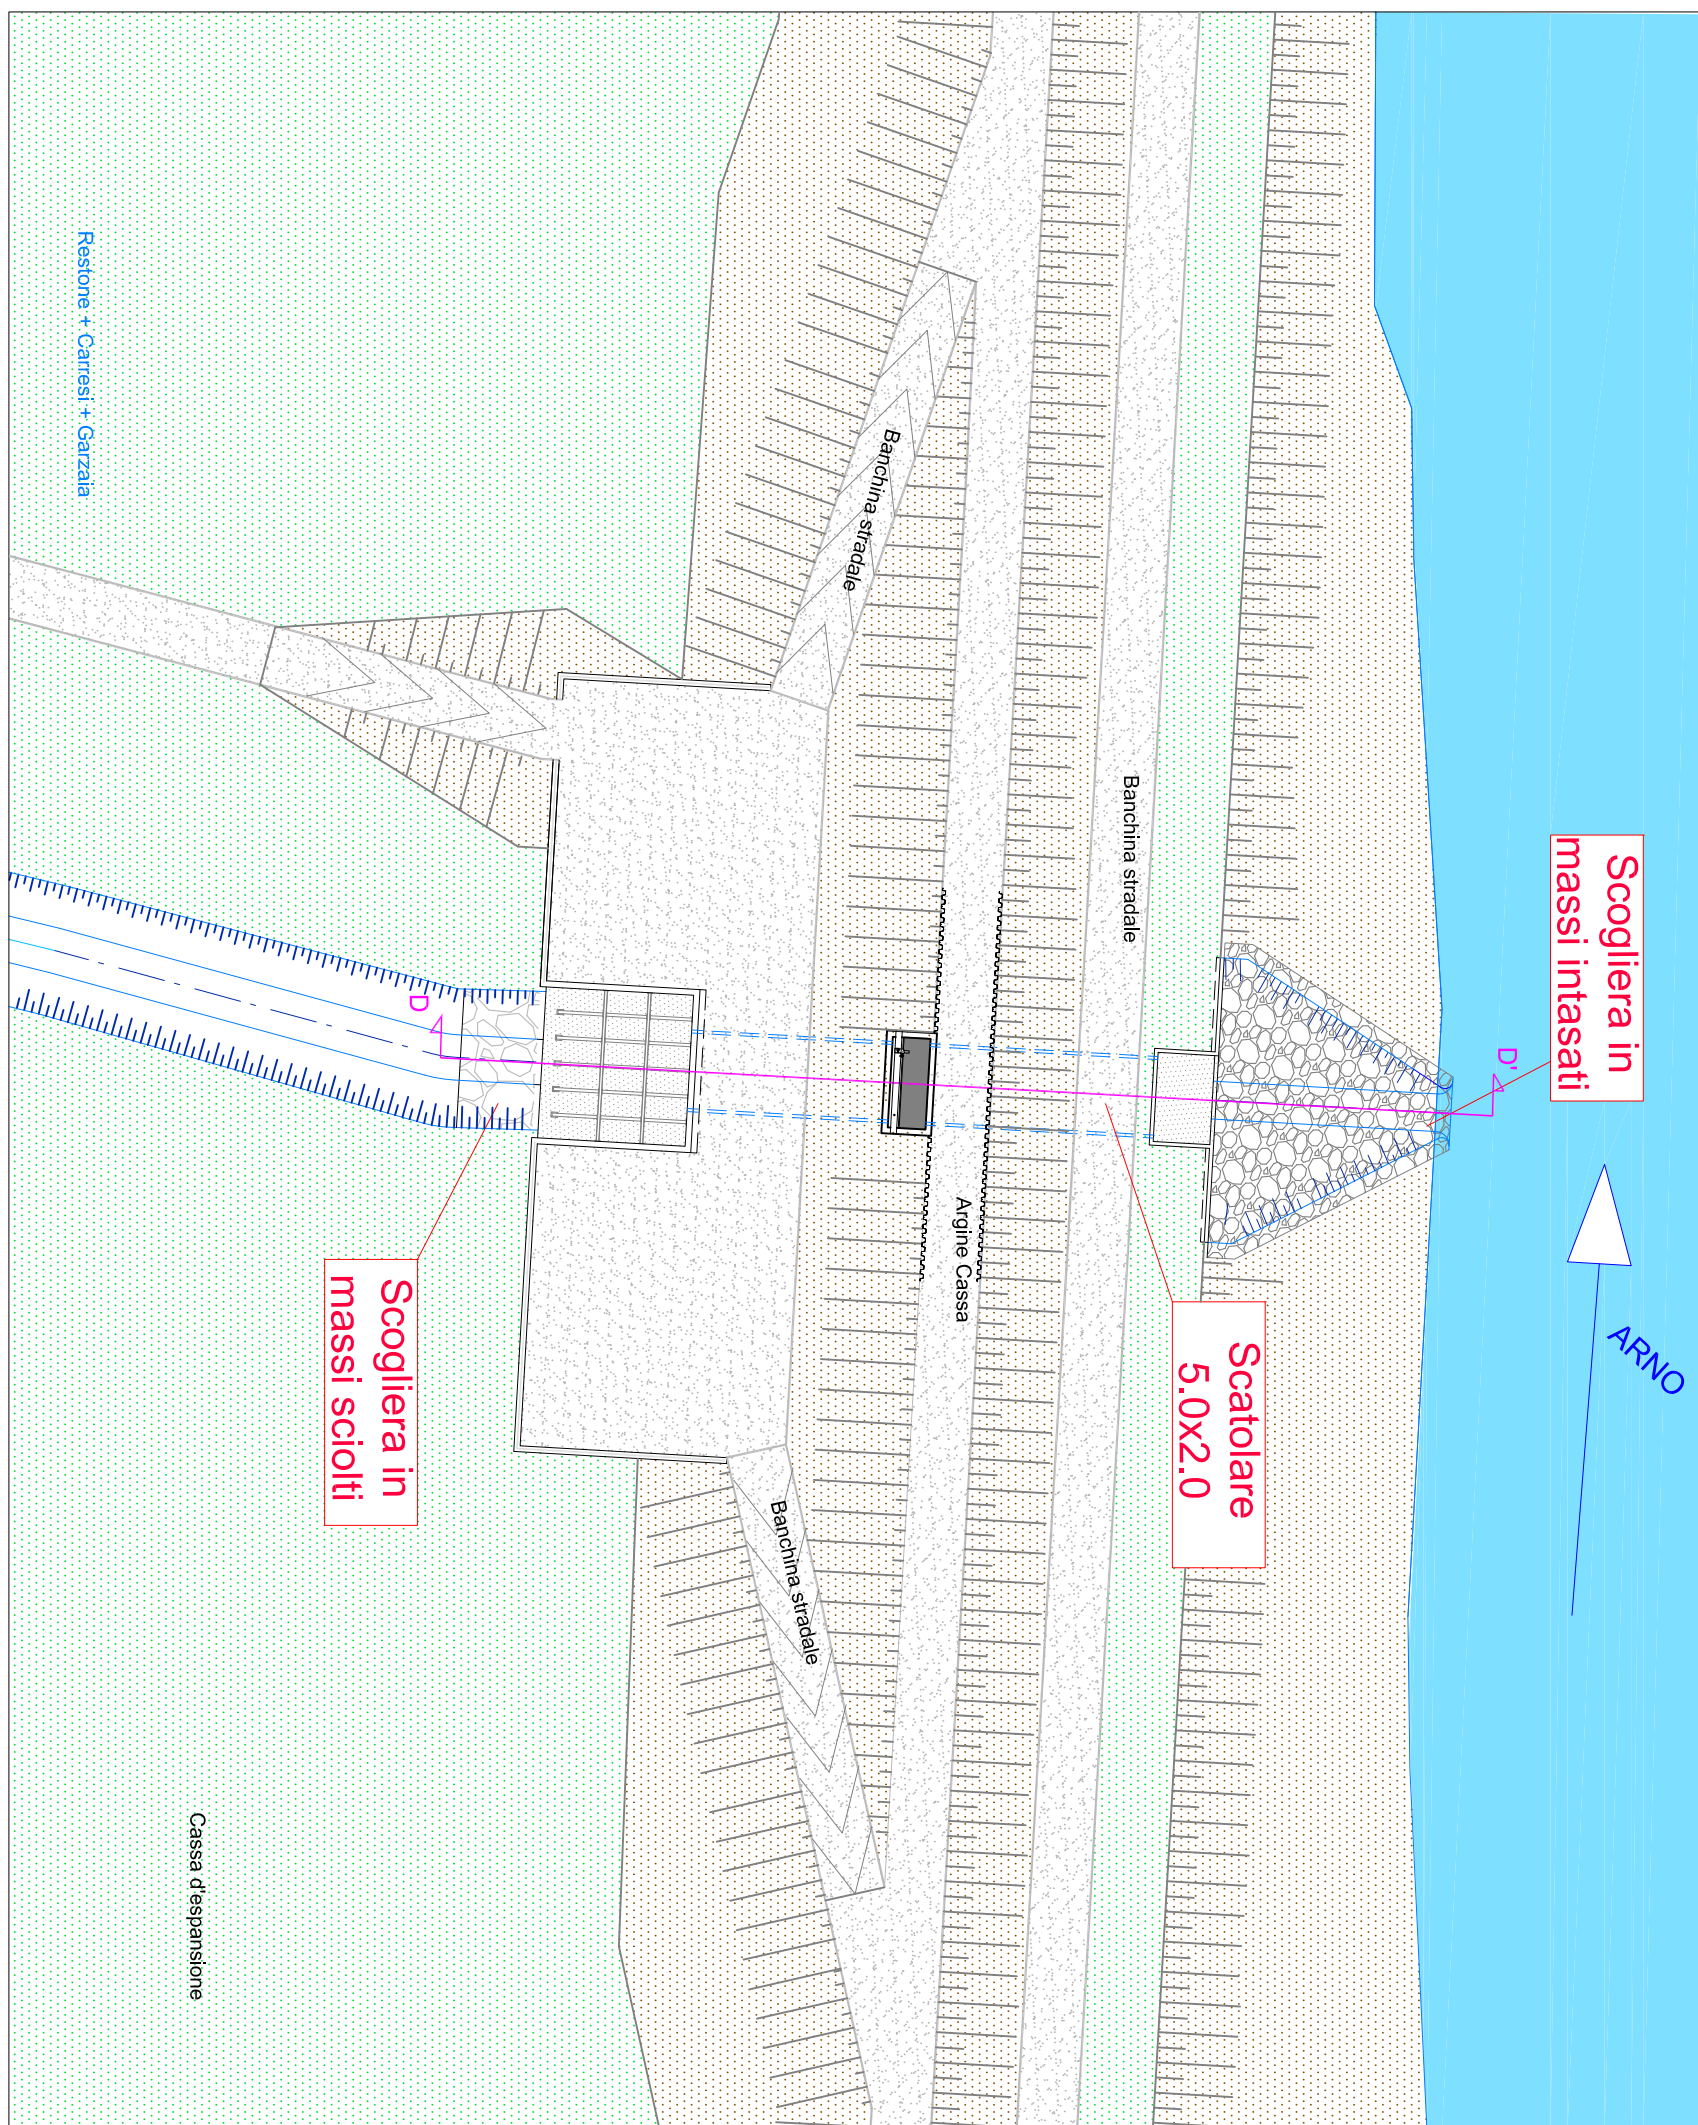


## Particolare Scarico Arno Valle - Pianta scala 1:500 -

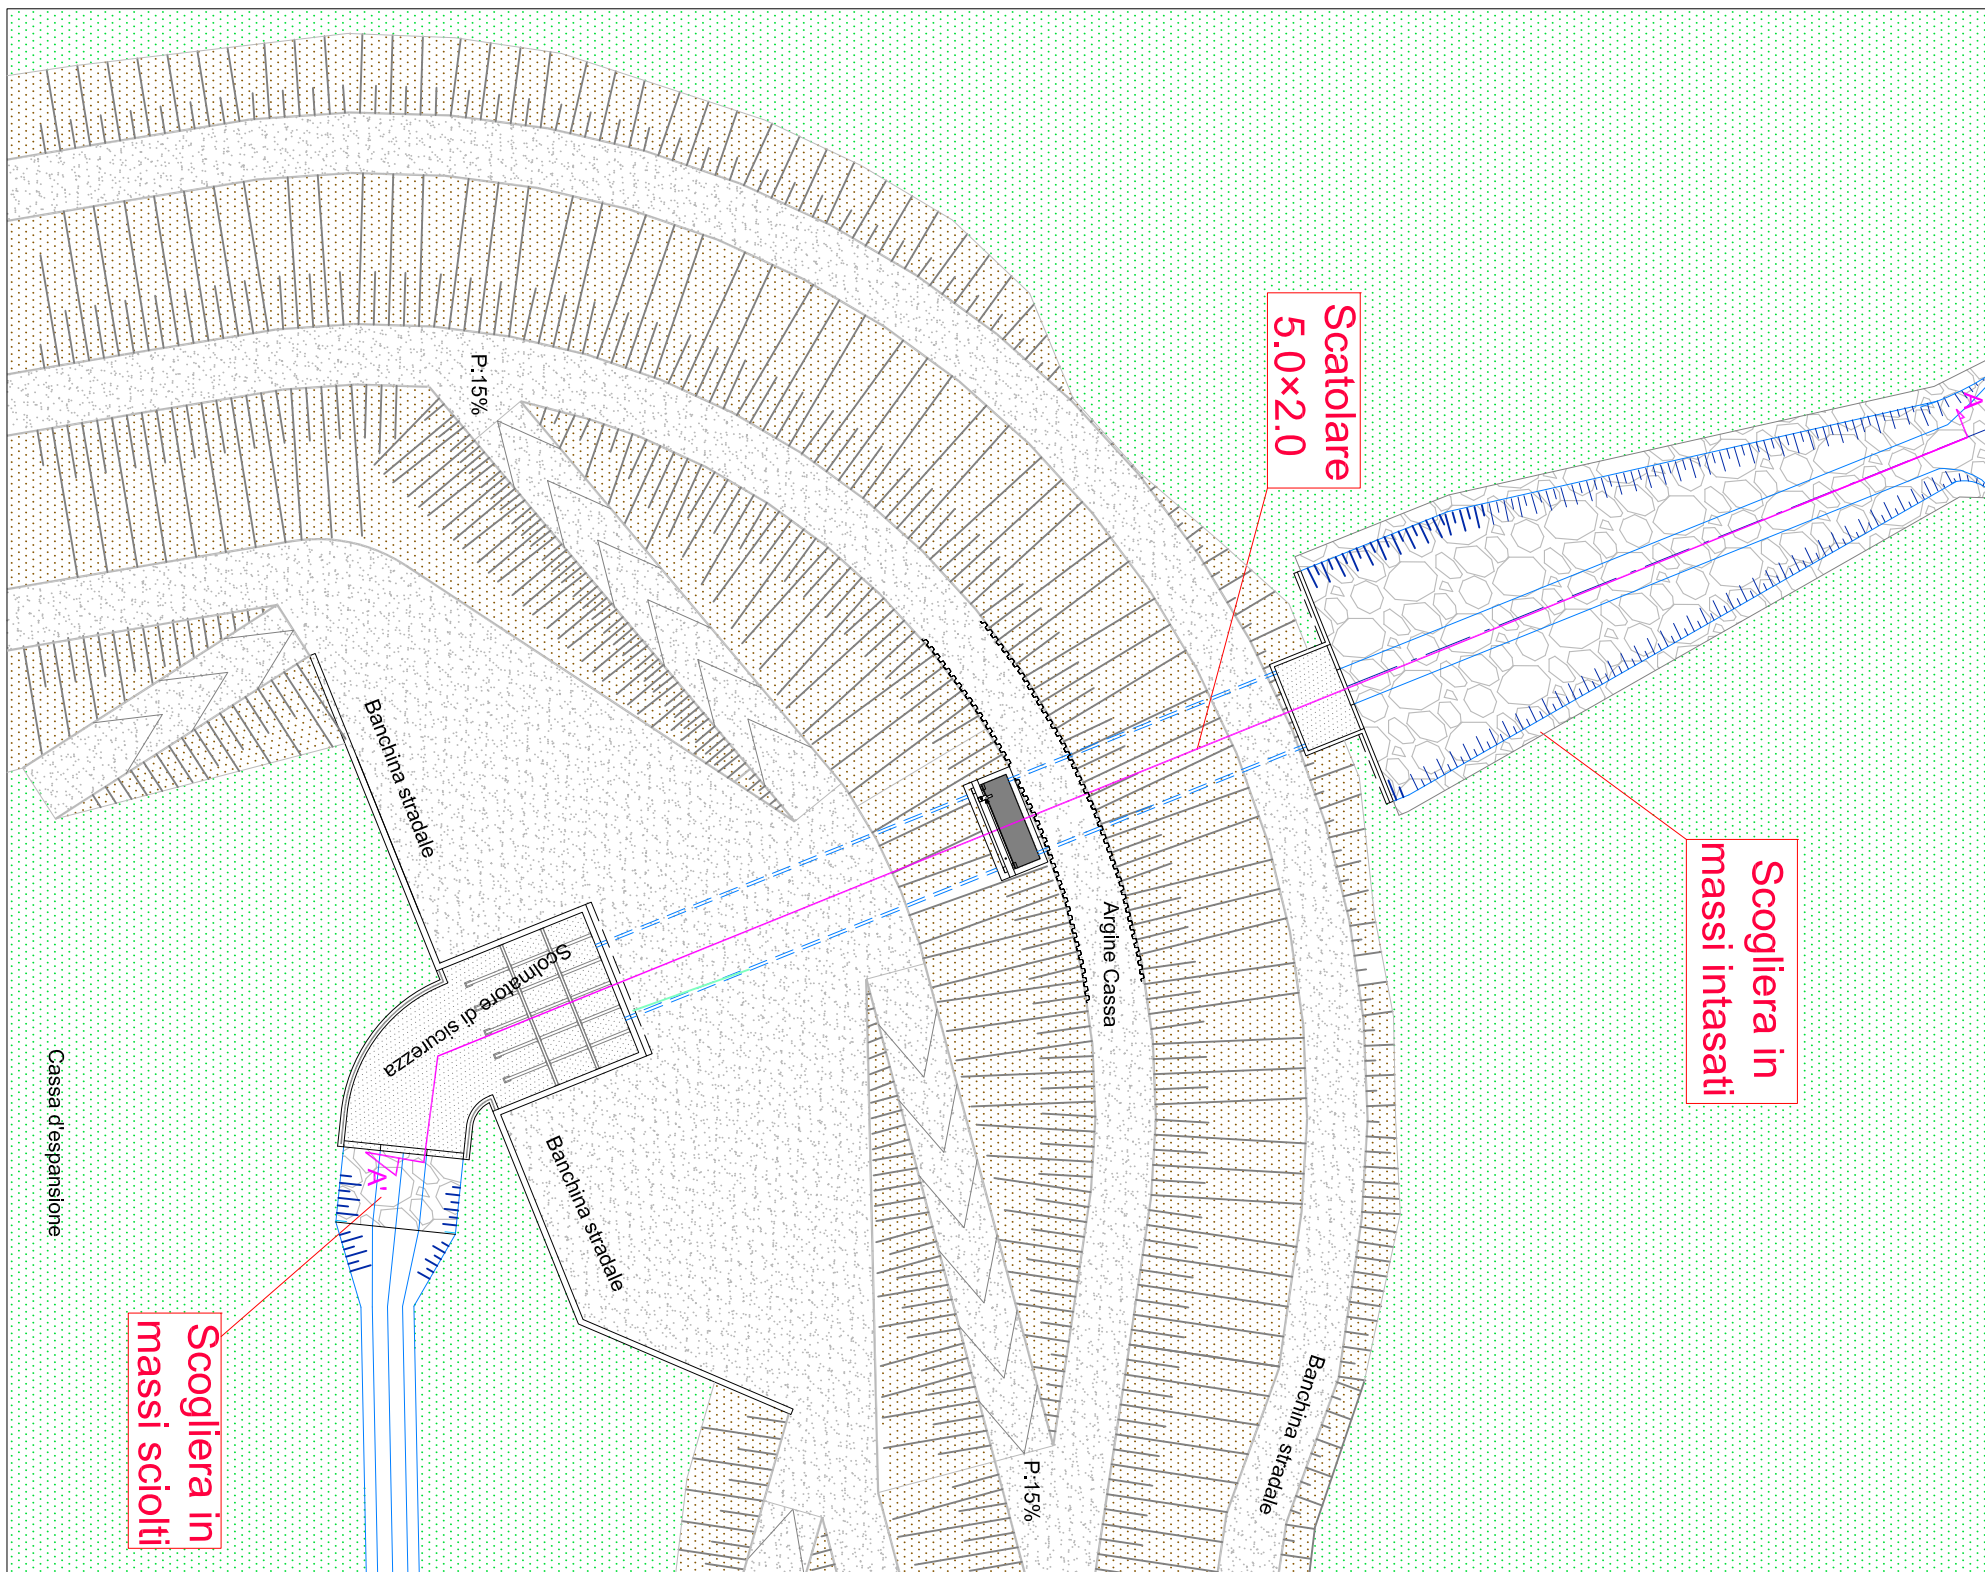


Particolare Paratoia Scarico Arno Valle  
- Scala 1:50 -

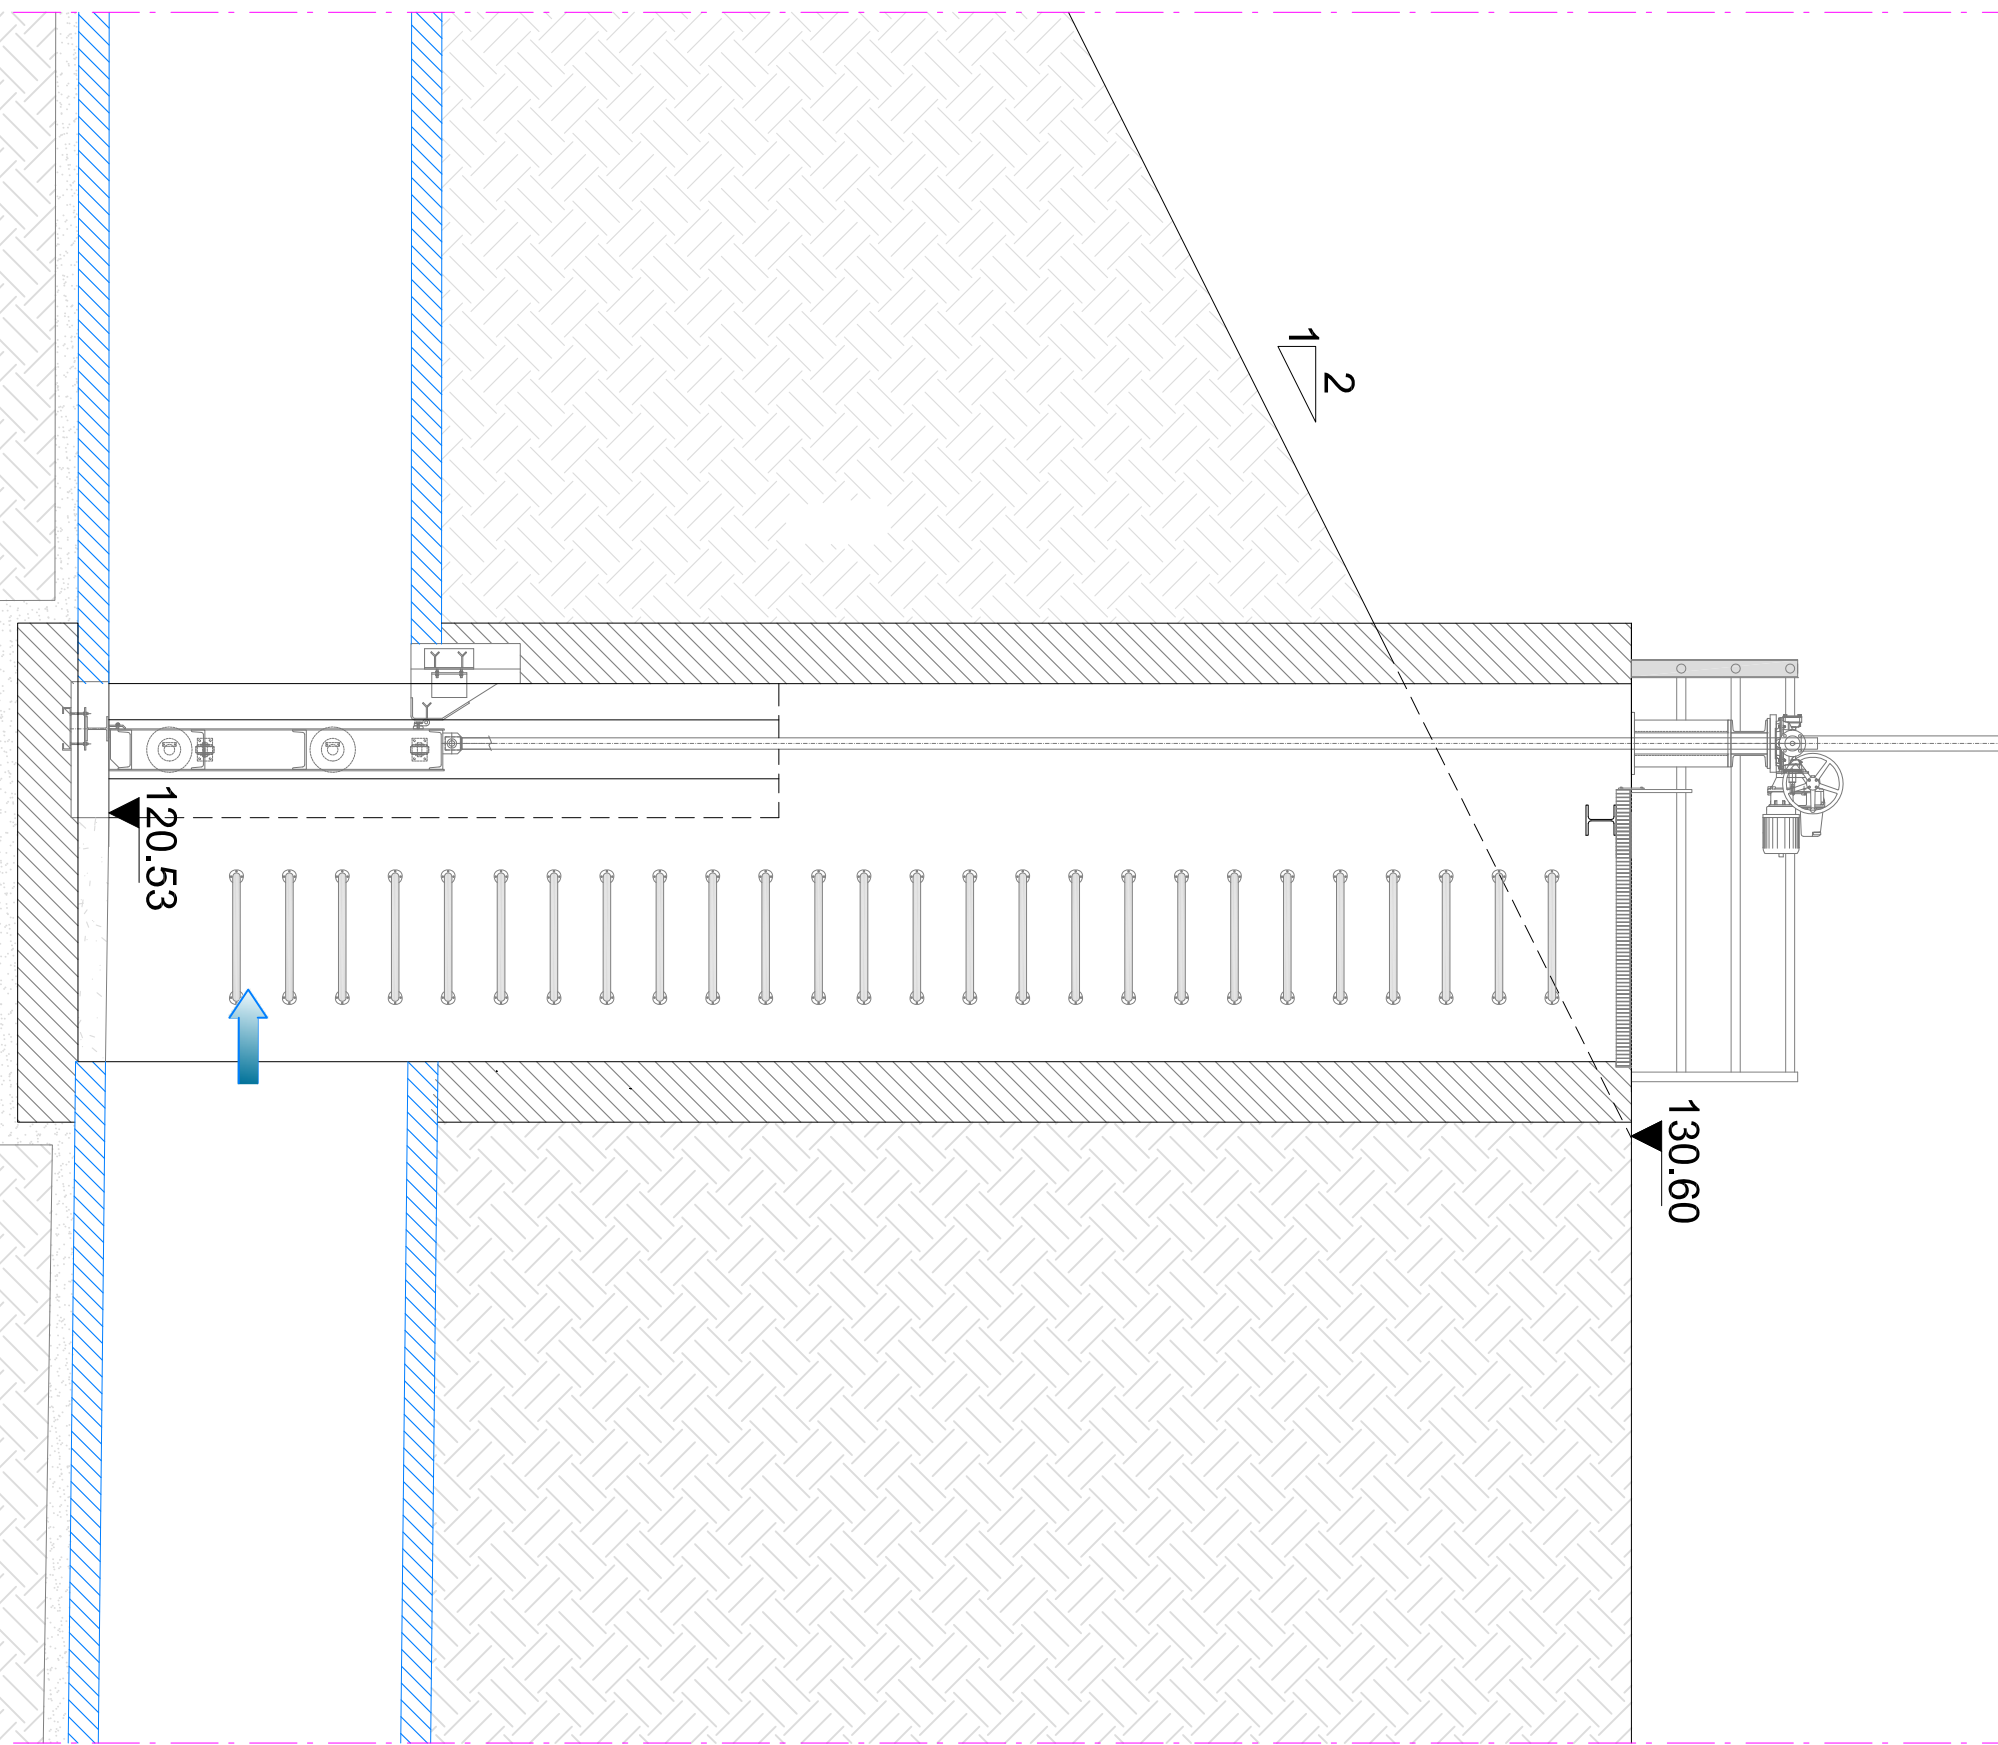

Particolare Paratoia Scarico Arno Monte  
- Scala 1:50 -

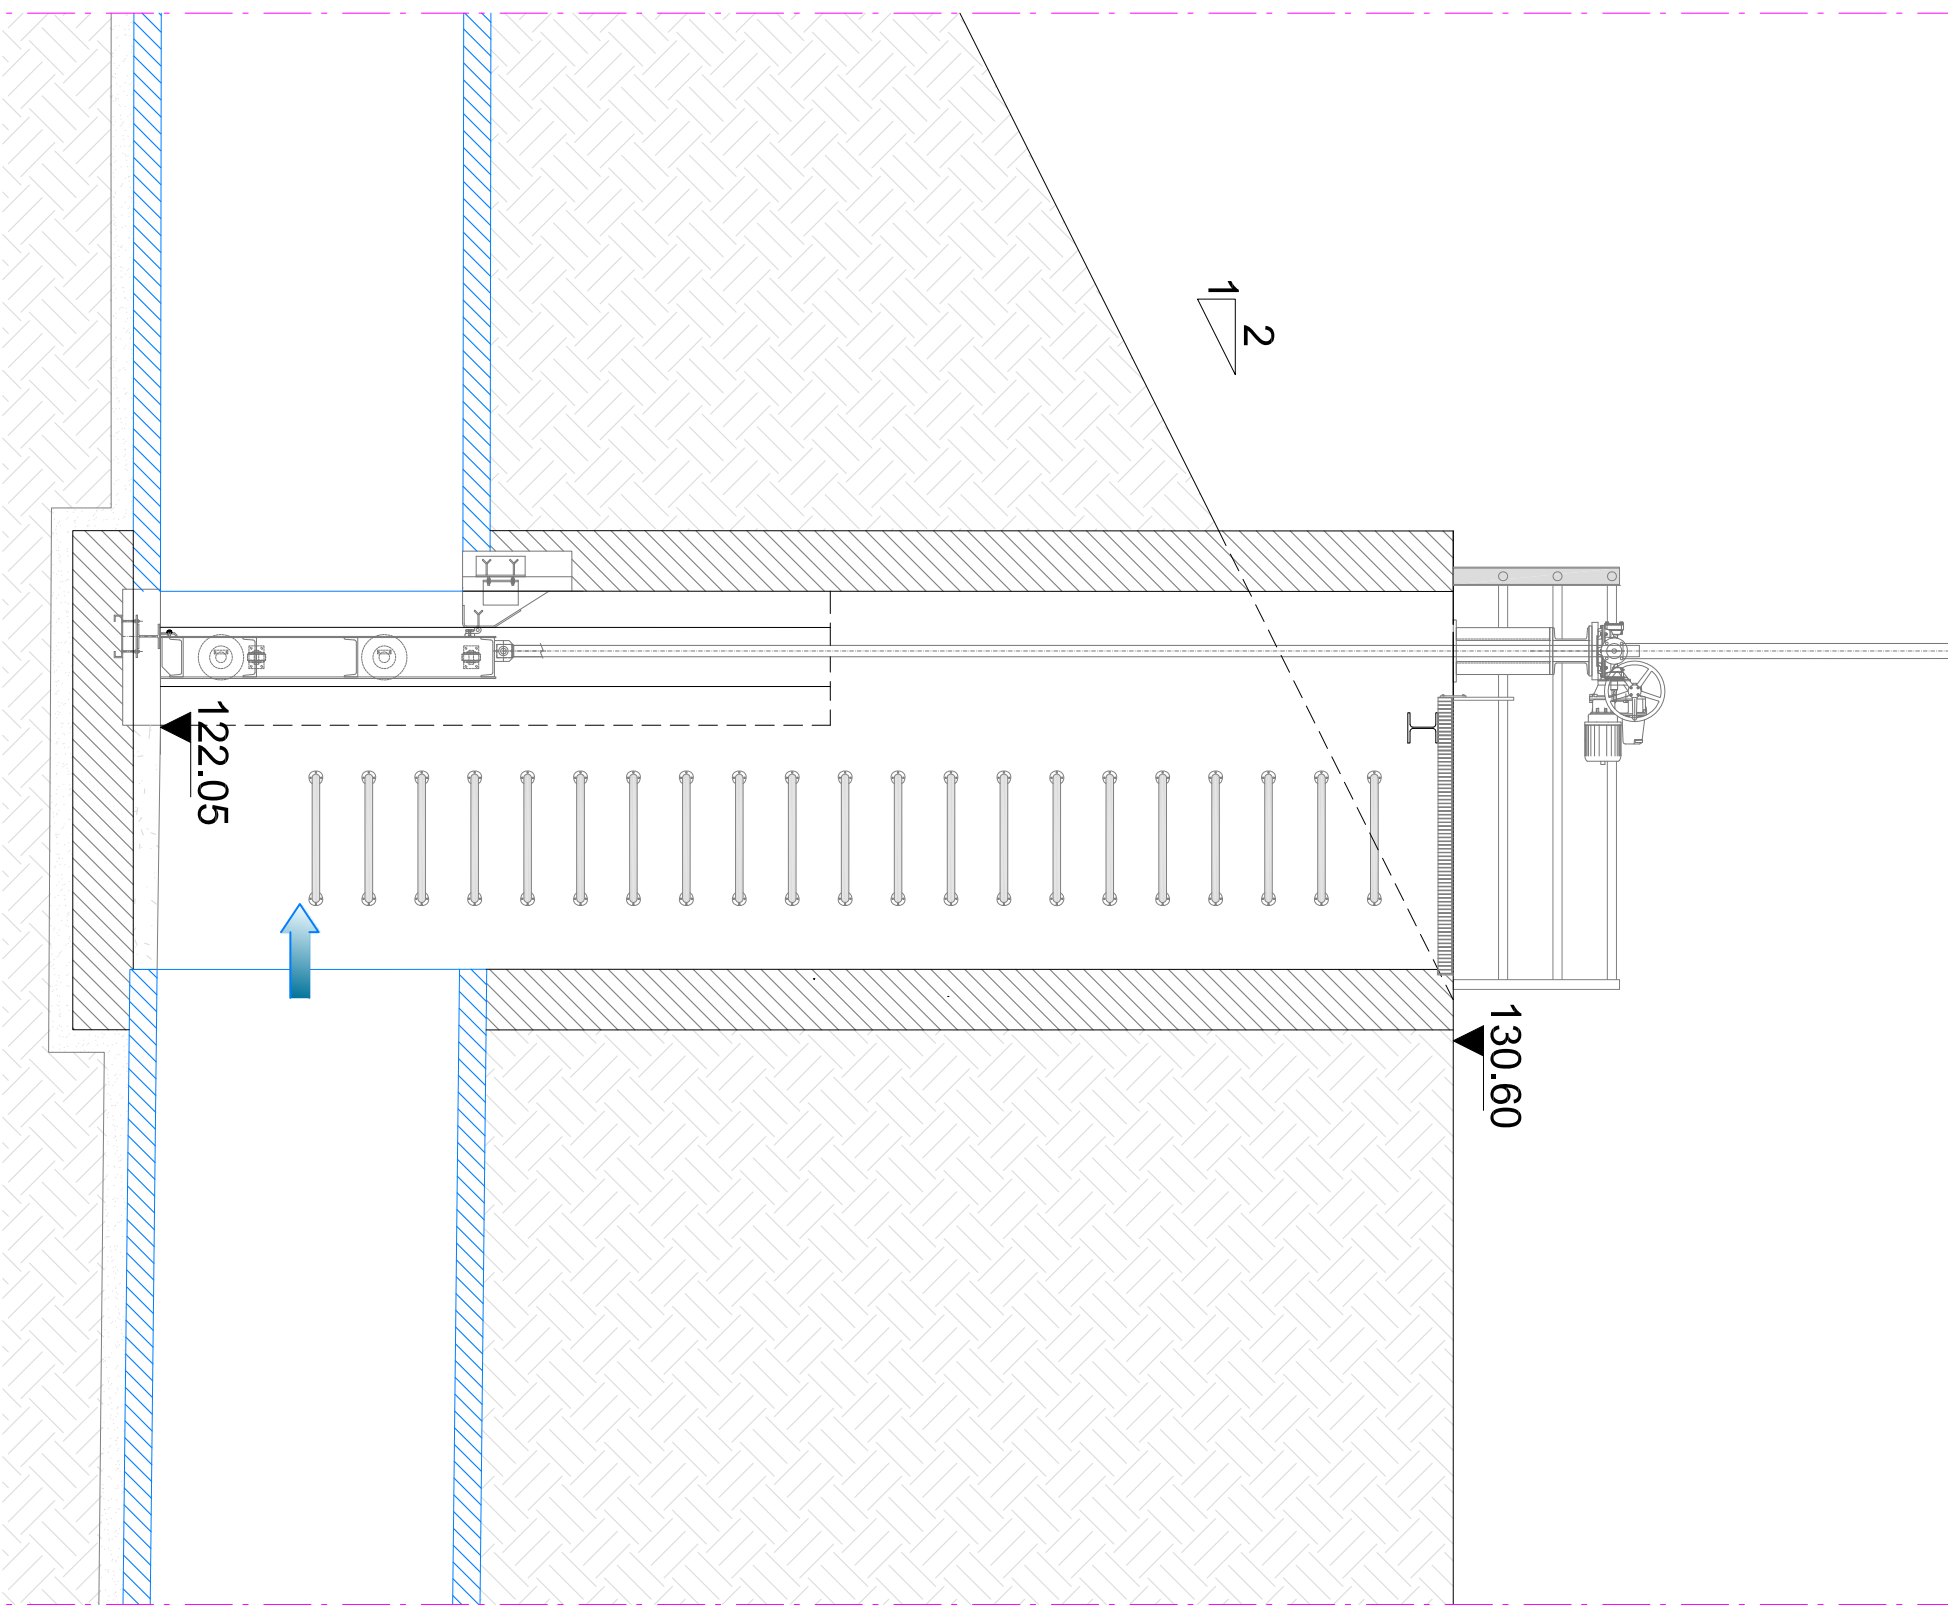

Sezione Tipo Paratoia  
- Scala 1:20 -

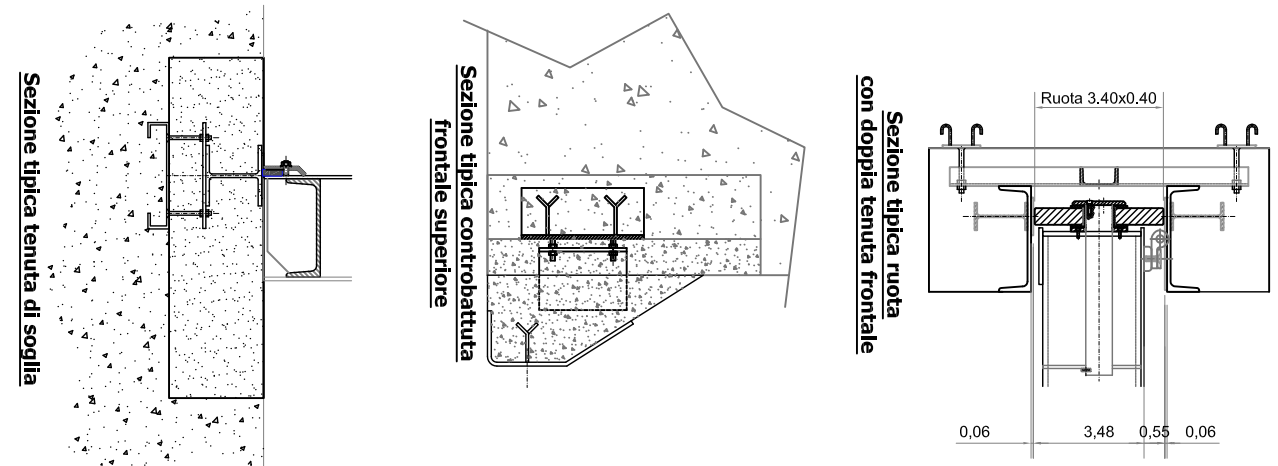[illegible]