




Particolare Paratoia Borro Fallaio
- Scala 1:50 -

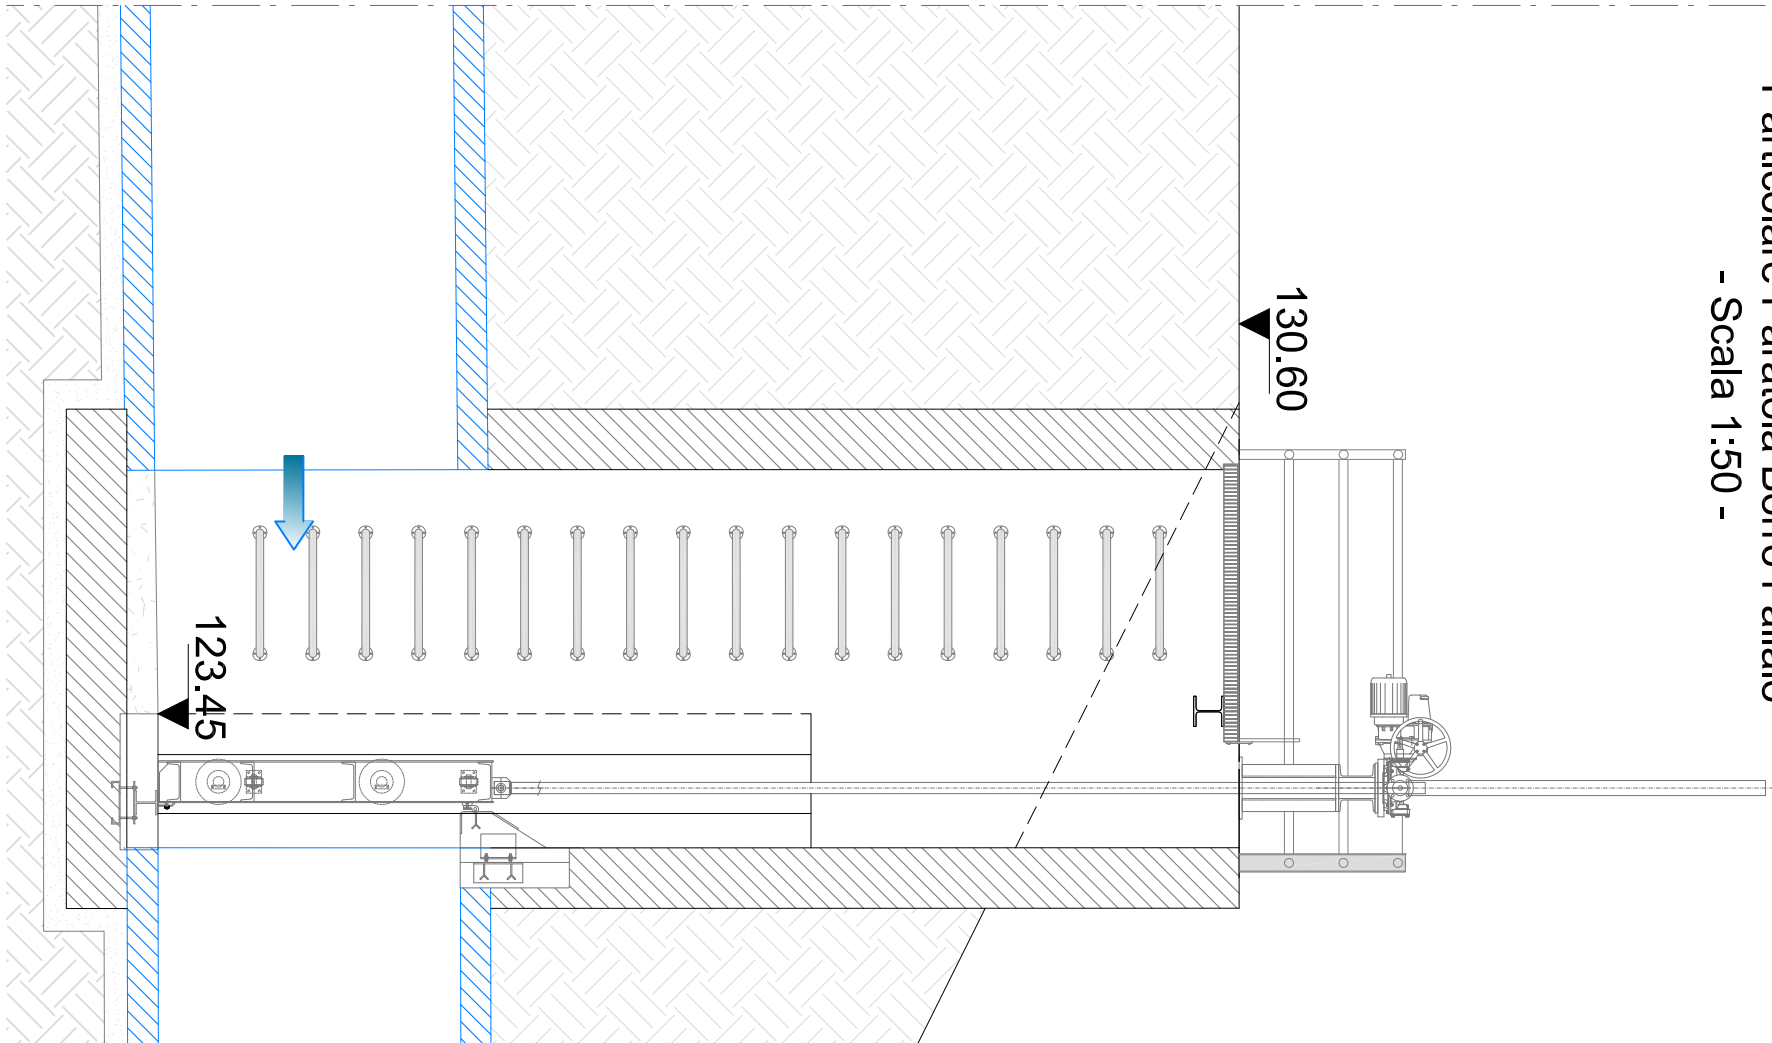


Particolare ingresso cassa Borro Fallaio
- Sezione A-A' 1:100 -

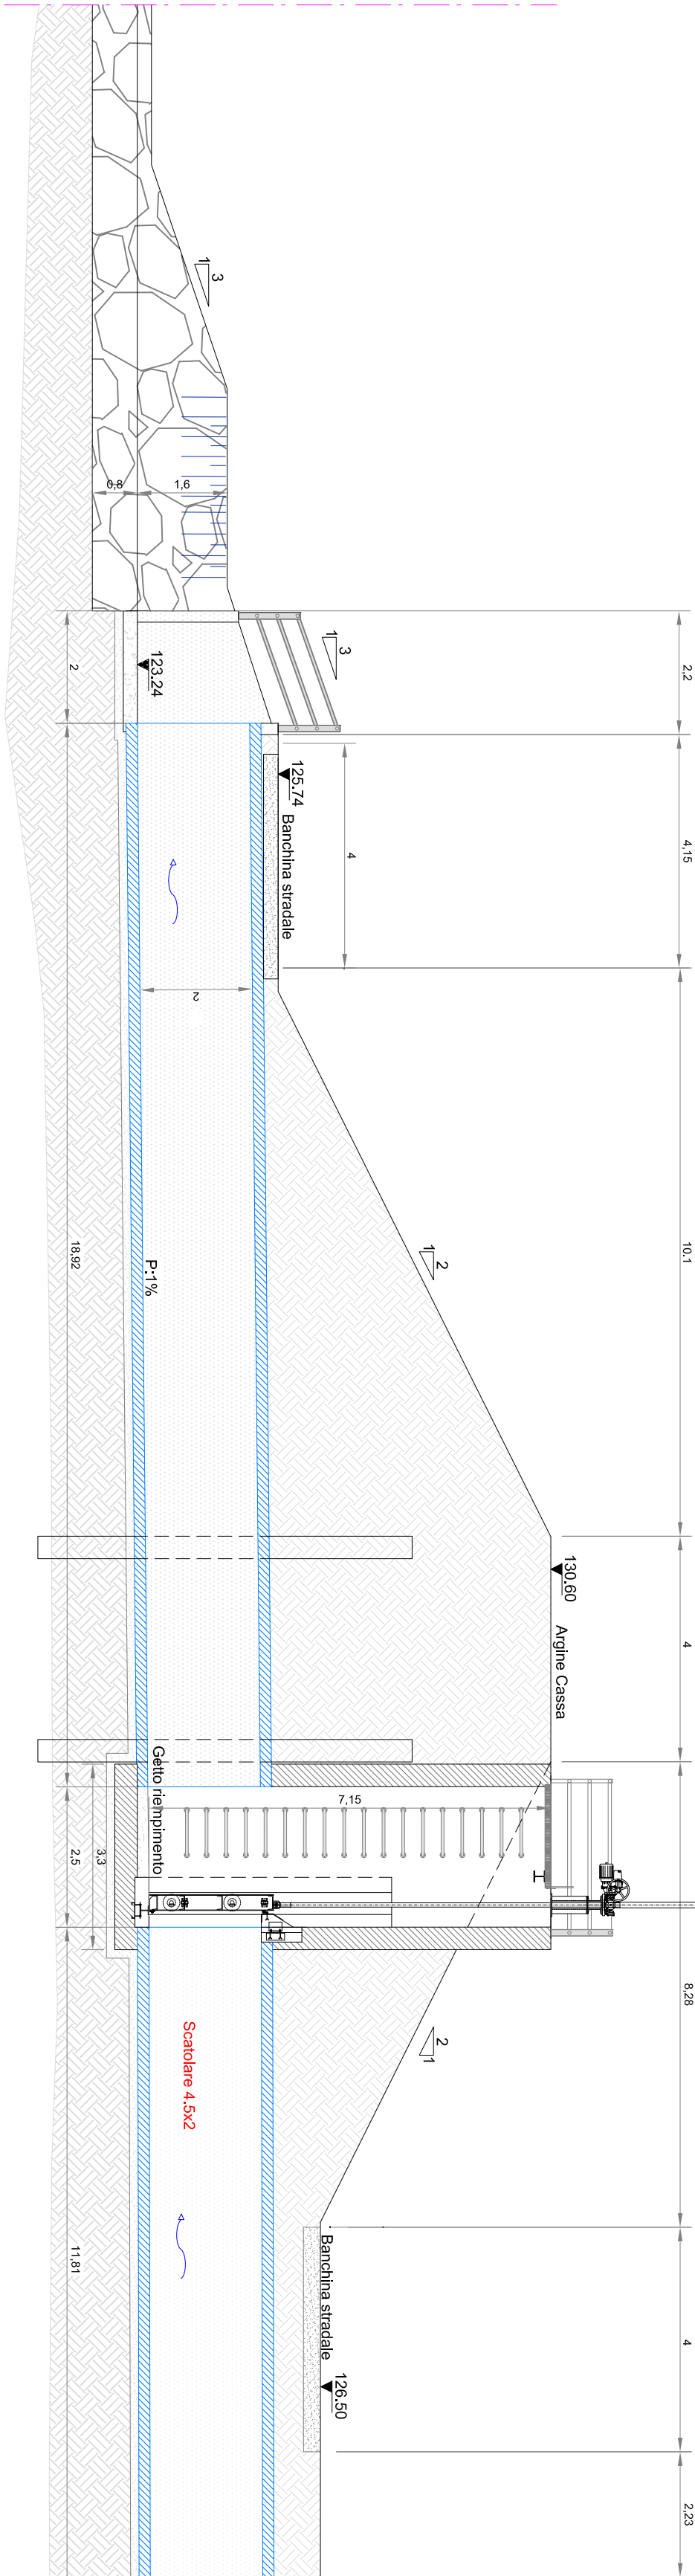


Particolare fosso di guardia - Sezione B-B' 1:100 -

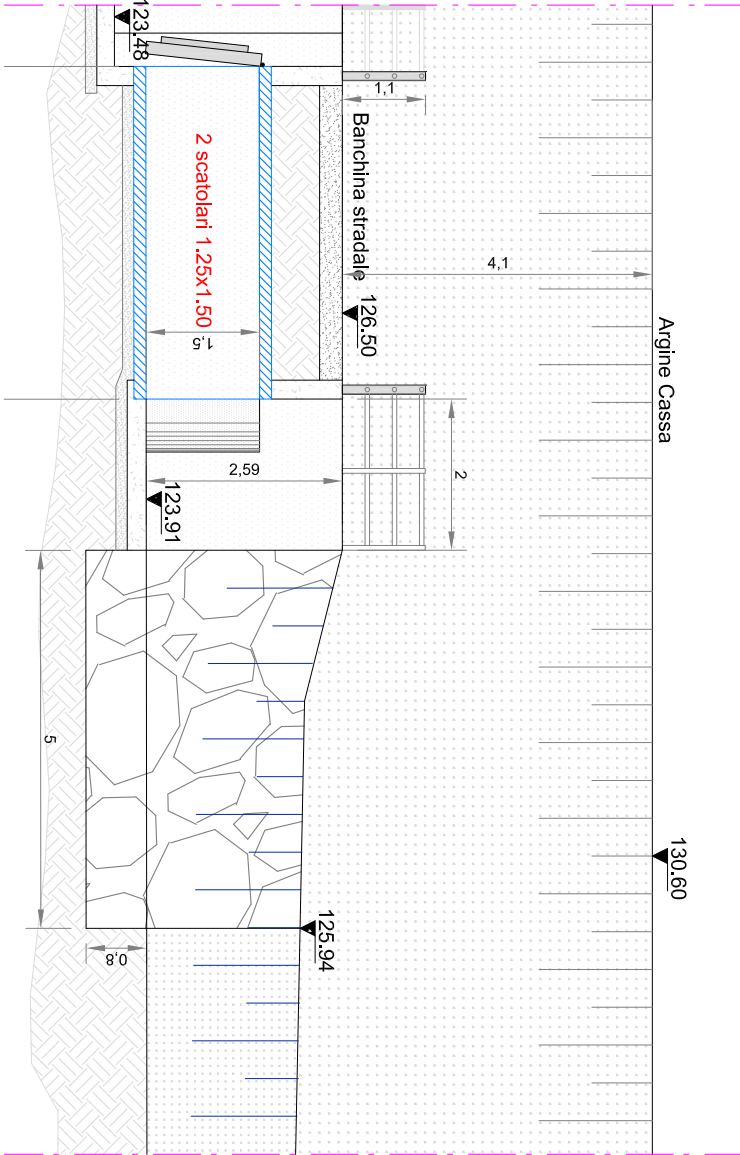

Particolare Borro Fallaio - Sezione C-C' 1:100 -

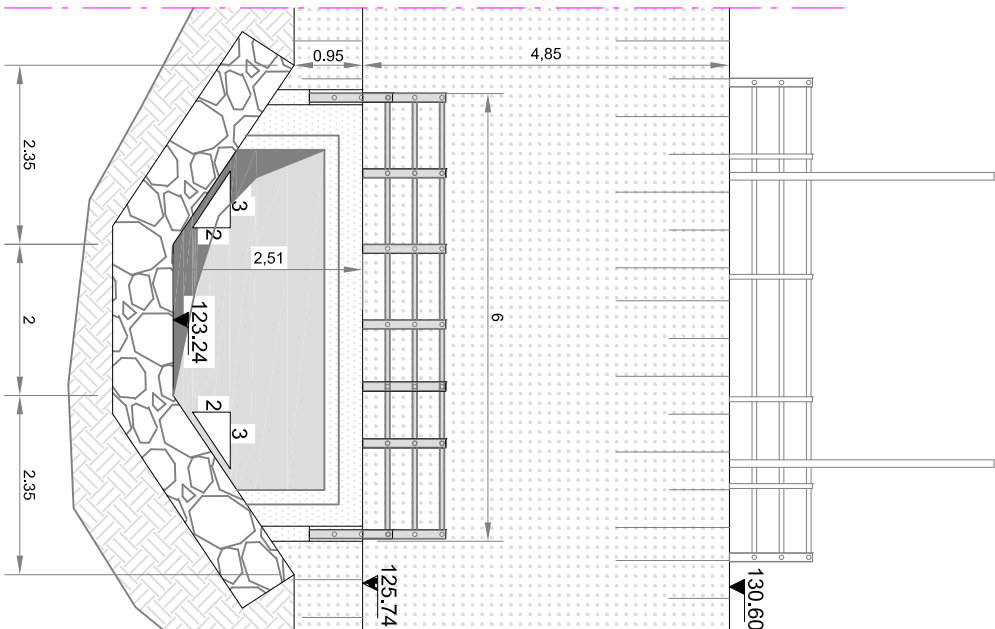

Particolare Borro Fallaio ingresso cassa - Pianta scala 1:500 -

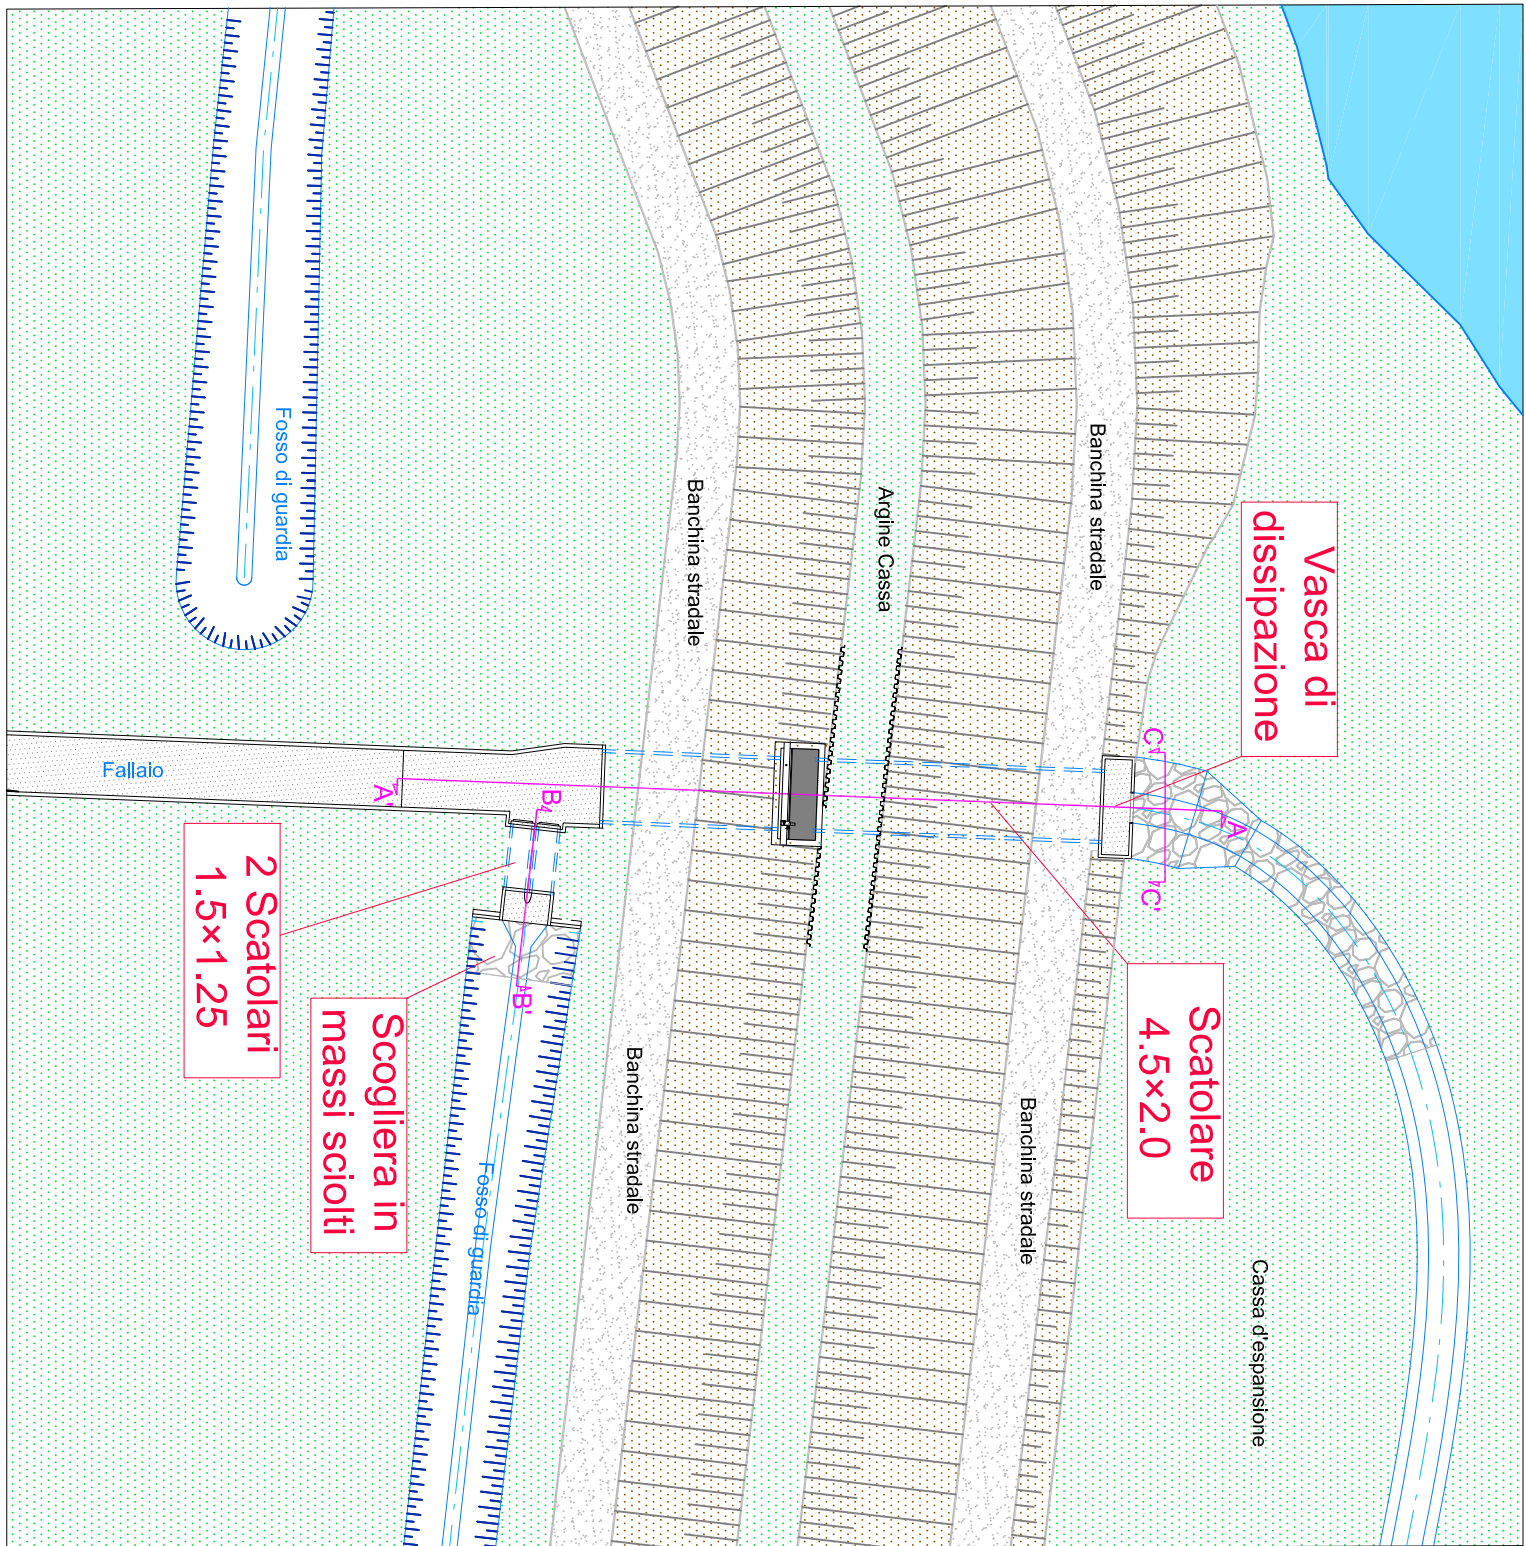






COMMISSARIO DI GOVERNO
EX LEGGE 11/6/2014


CASSA DI ESPANSIONE RESTONE
E SISTEMAZIONE DEL RETICOLO IDRAULICO DI PERTINENZA
STRALCIO N.2

ACCORDO DI PROGRAMMA D.M. N. 560 DEL 25/1/2015

PROGETTO DEFINITIVO

Responsabile Unico del Procedimento: Dott. Ing. LORENZO CONTI

R.T.I. - Progettazione		Mandatario:		Mandatario:	
 <div>HMOEA S.p.A. Via del Ponte di Legnano, 29 38060 - Trento</div>		 <div>West System s.r.l. Ingegneria per l'ambiente Viale Dario Olivetti, 24 60126 FI</div>		 <div>STUDIO TECNICO ASSISTITO Via G. di Milano, 18 50057 - Rifignano (Firenze)</div>	
Mandatario: GEO ECO ENGINEERING Società di Ingegneria s.r.l. Via Antonio del Castagno, 8 38060 - Trento		Mandatario: Arch. RENZO FIAMARO Via G. B. Niccoli, 9 50121 Firenze		Mandatario: Studio Associato Top 50063 - Rifignano (FI)	
Responsabile delle prestazioni specialistiche		PROGETTISTI		Progettazione Architettonica	
Dott. Ing. STEFANO MONNI		Dott. Ing. STEFANO MONNI		Dott. Ing. DAVID SETTESOLDI	
Dott. Ing. STEFANO MONNI		Dott. Ing. DAVID SETTESOLDI		Dott. Arch. RENZO FIAMARO	

Elaborato:		RETECOLO IDRAULICO MINORE MANUFATTI DI SCARICO BORRO FALLAIO E FOSSO DI GUARDIA	
ID.04.05		VERIFICATO	
SCALA		Vare	
REVISIONE		REDAITTO	
A		Geroni D. Nelli	
MARZO 2019		MARZO 2019	
nome file: ID0402_14_Manufatti_Scarico_Fov_A.dwg		Sistema Qualità certificato per tutti i processi aziendali	
			
		COMMESSA INGS2	