1 - FOSSO DI GUARDIA BORRO RESTONE

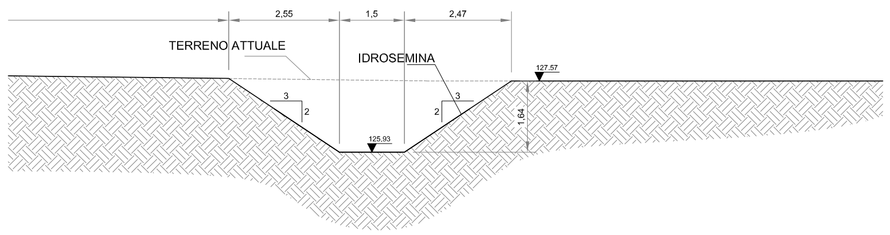

2 - SCARICO FOSSO DI GUARDIA BORRO RESTONE

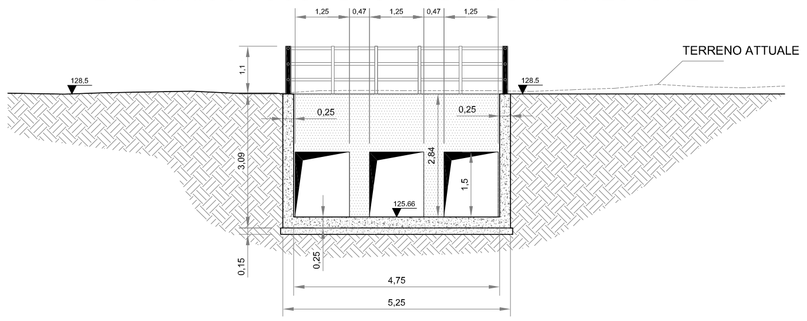

3 - BORRO RESTONE ESTERNO CASSA

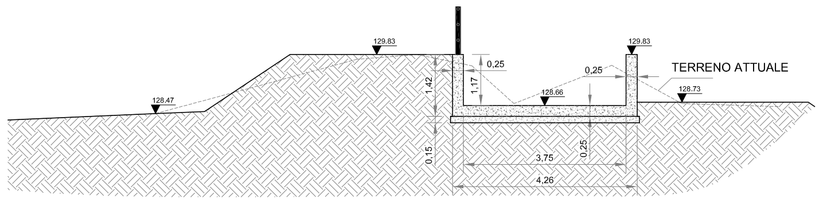

4 - FOSSO DI GUARDIA BORRO GARZAIA

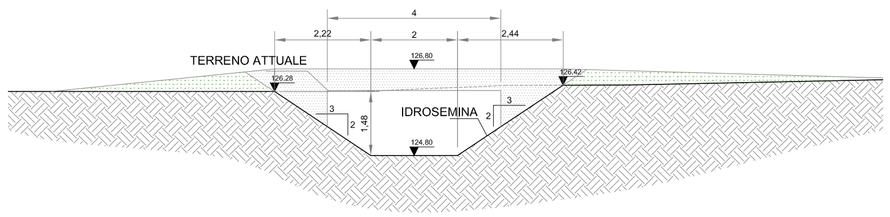

5 - FOSSO DI GUARDIA BORRO GARZAIA

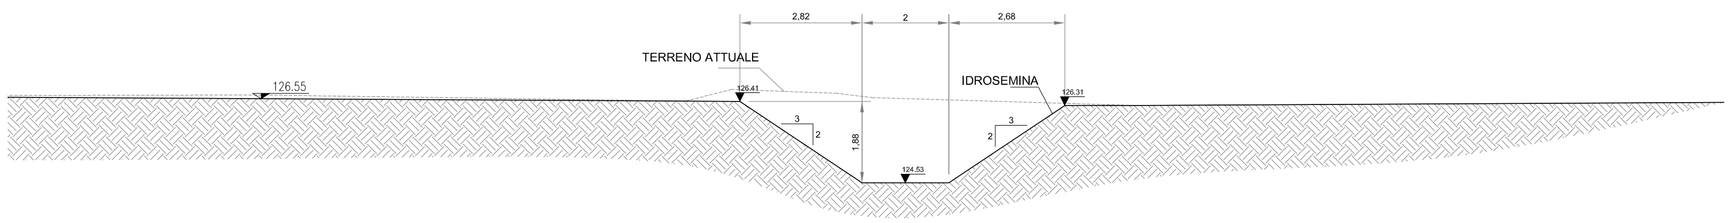

6 - BORRO GARZAIA ESTERNO CASSA

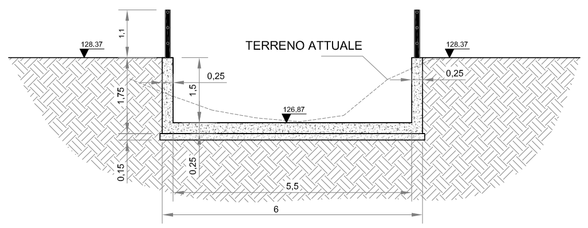

7 - FOSSO DI GUARDIA BORRO CARRESI

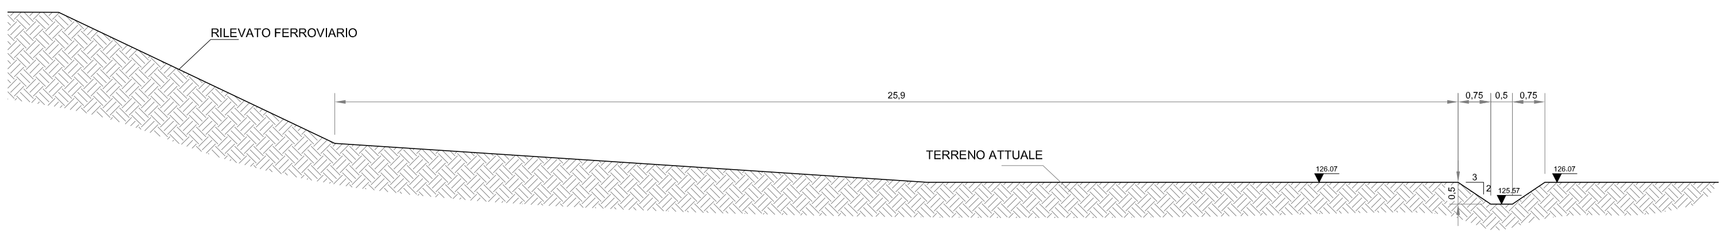

8 - FOSSO DI GUARDIA BORRO CARRESI

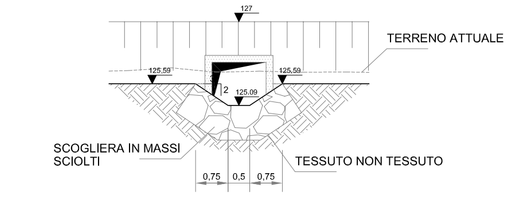

9 - BORRO CARRESI ESTERNO CASSA

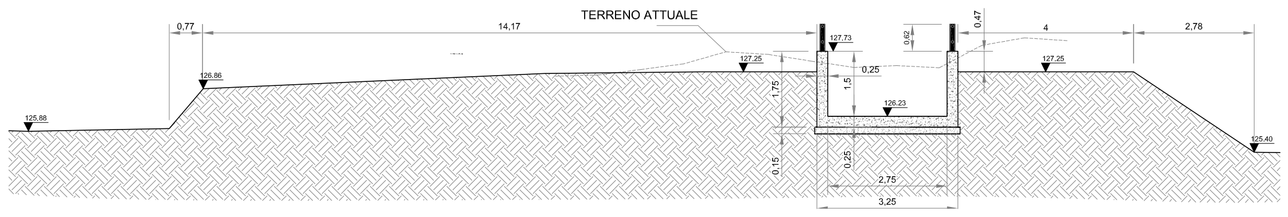

10 - FOSSO DI GUARDIA BORRO FALLAIO

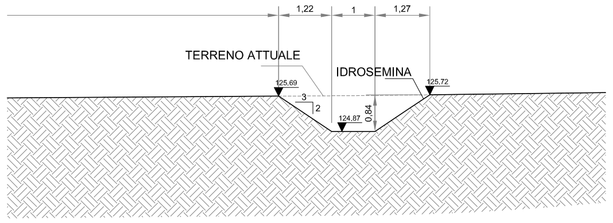

11 - FOSSO DI GUARDIA BORRO FALLAIO

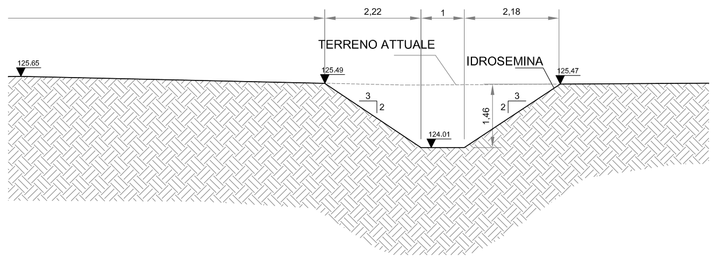

12 - BORRO FALLAIO ESTERNO CASSA

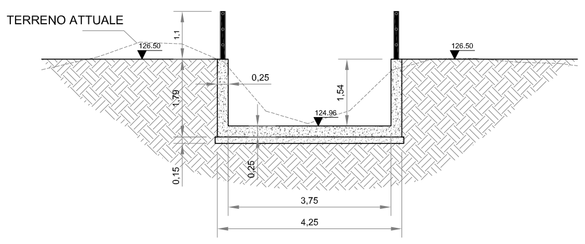

13 - FOSSO DI GUARDIA BORRO BALDUCCIO

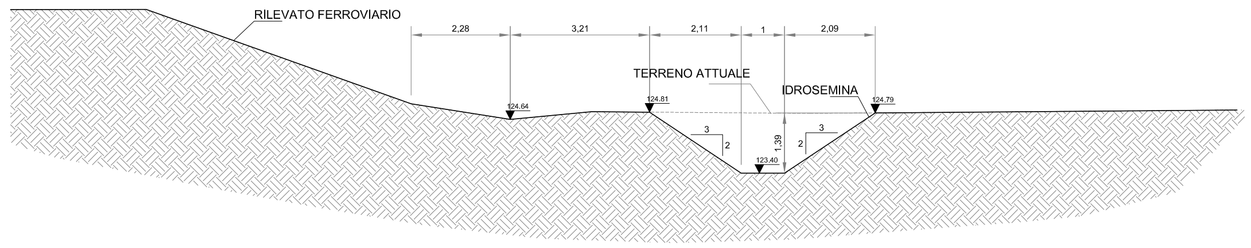

14 - BORRO BALDUCCIO ESTERNO CASSA

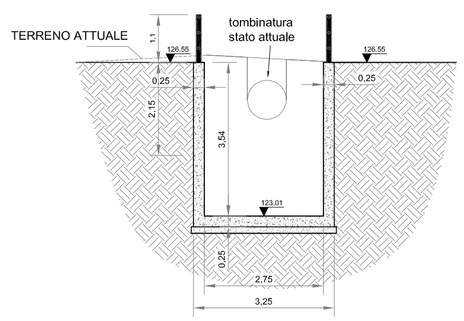

15 - FOSSO DI GUARDIA TORRENTE CESTO

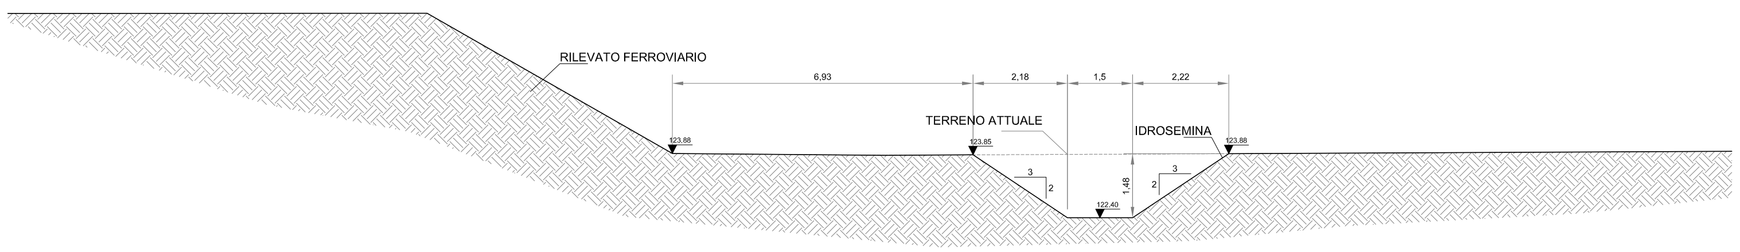

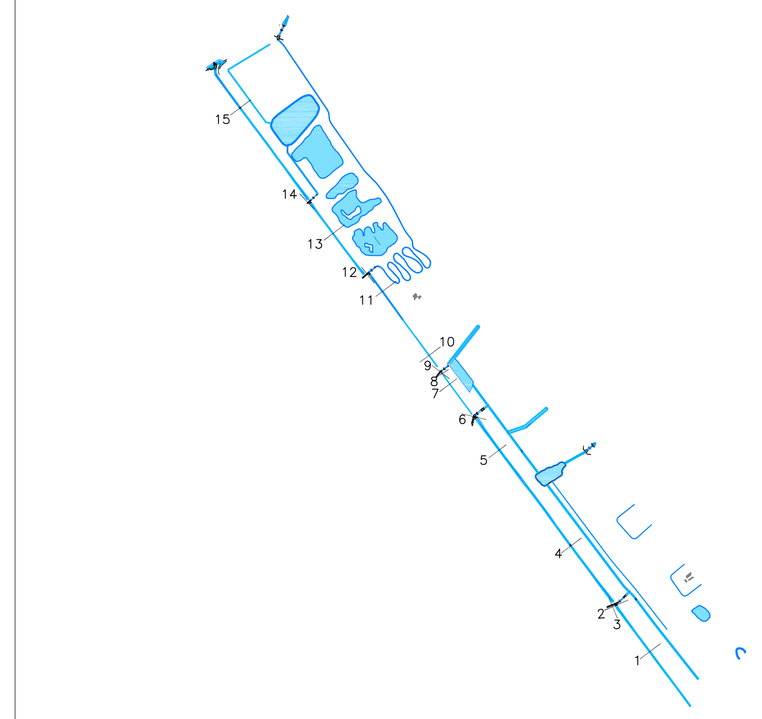

PLANIMETRIA SCALA 1:20.000

COMMISSARIO DI GOVERNO

EX LEGGE 116/2014

CASSA DI ESPANSIONE RESTONE

E SISTEMAZIONE DEL RETICOLO IDRAULICO DI PERTINENZA

STRALCIO N.2

ACCORDO DI PROGRAMMA D.M. N. 550 DEL 25/11/2015

PROGETTO DEFINITIVO

Responsabile Unico del Procedimento: Dott. Ing. LORENZO CONTI

R.T.I. - Progettazione

Mandataria: HYDEA S.p.A., Via del Rosso Fiorentino, 2g, 50142 Firenze (fi)	Mandante: West Systems s.r.l., divisione PHYSIS, Ingegneria per l'ambiente, Viale Donato Giannotti, 24 50126 FI	Mandante: STUDIO TECNICO ASSOCIATO, Via G. di Vittorio, 18, 50067 - Rignano sull'arno Firenze
Mandante: GEO ECO ENGINEERING Società di Ingegneria s.r.l., Via Andrea del Castagno, 8, 50132 • Firenze	Mandante: Arch. RENZO FUNARO, Via G. B. Niccolini, 9, 50121 Firenze	Consulenti Topografia: Studio Associato Top, Via Della Velmetta,73, 50063 - Figline Valdarno (FI)

Responsabile delle prestazioni specialistiche	PROGETTISTI				Progettazione Architettonica
	Dott. Ing. STEFANO MONNI	Dott. Ing. STEFANO MONNI	Dott. Ing. DAVID SETTESOLDI	Dott. Ing. LUCIANO MARRADI	Dott. Arch. RENZO FUNARO

Elaborato:

ID.04.15

RETICOLO IDRAULICO MINORE

SEZIONI TIPOLOGICHE RETICOLO MINORE

SCALA	varie	VERIFICATO	DATA PRIMA EMISSIONE
		Dott. Ing. S. Monni	MARZO 2019

REVISIONE	DATA	REDATTO	
A	Marzo 2019	Per. Ind. Mattia Fermi	Sistema Qualità certificato da: N. 9175-HYDE per tutti i processi aziendali

nome file: ID0415_Sezioni_tipologiche_reticolo.dwg

COMMESSA: IN052