



Prospetto mitigazione visiva BB zona ingresso e cabine

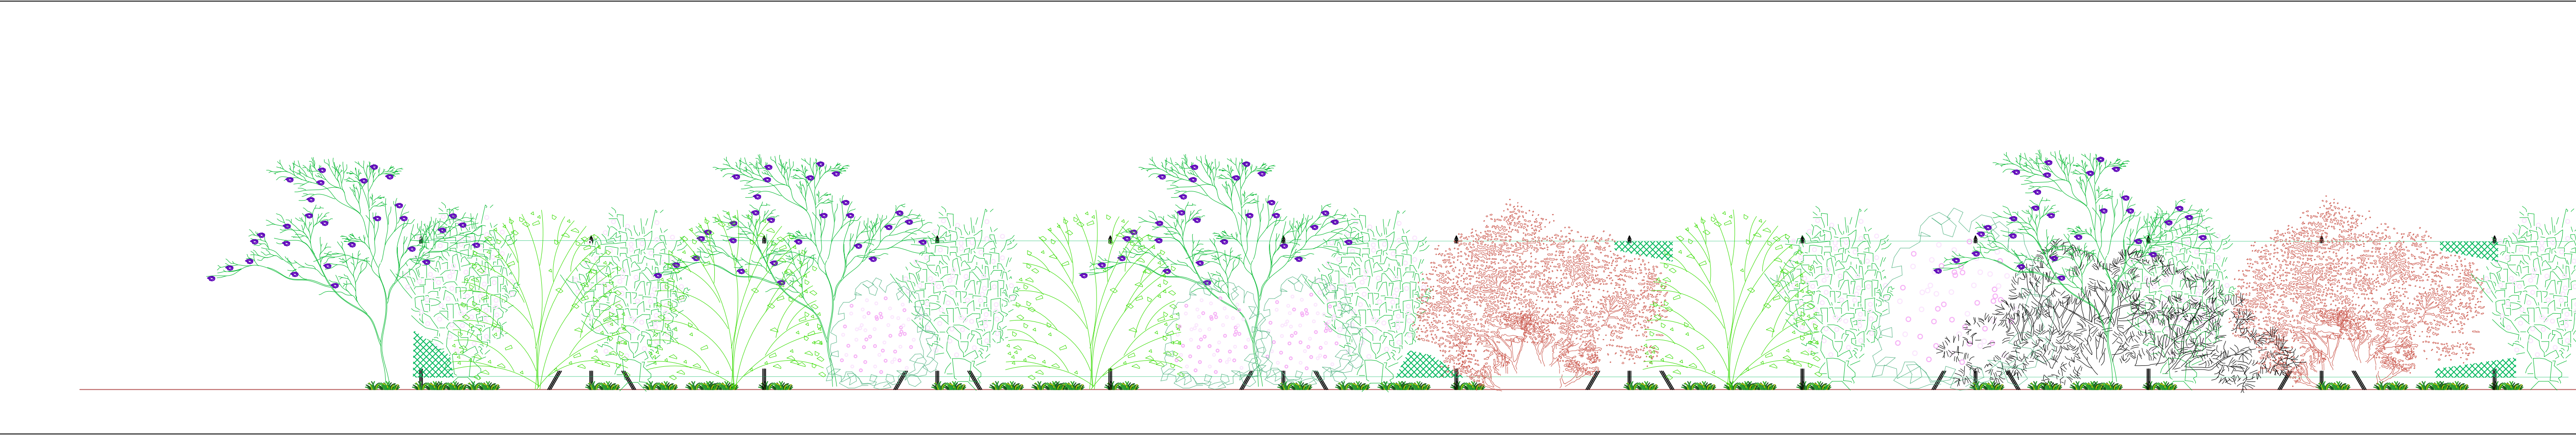

Prospetto mitigazione visiva AA

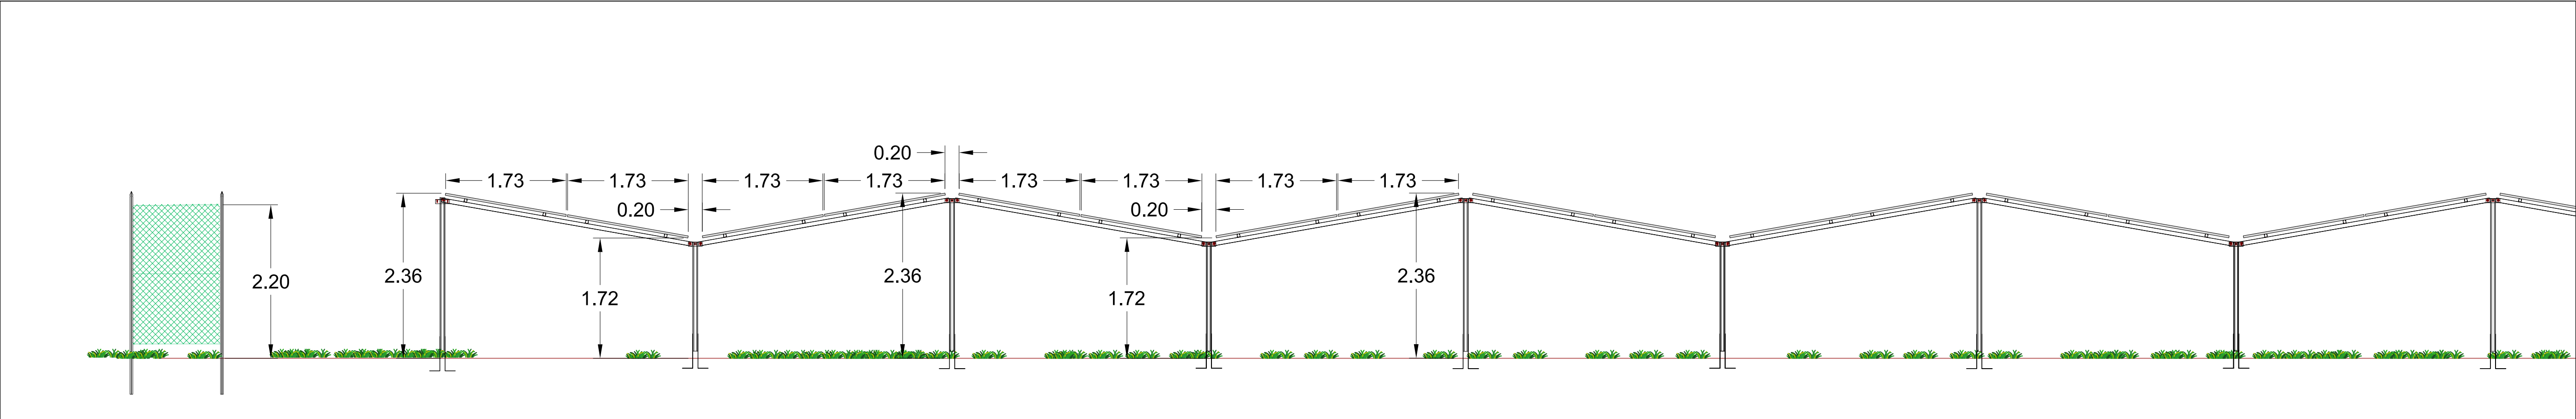

Particolare struttura quotata

LEGENDA		
		Liquidum Vulgare (Liquidum)
		Viburnum (Viburnum)
		Cotoneo Mammario (Cotoneo)
		Sambucus nigra (Sambucus)
		Rosa Canina (Rosa Canina)
		Cornus Sanguinea (Cornus)

Impianto Fotovoltaico
Comune di Sansepolcro (AR)
Z.I. Santa Fiora



Committente
X-Energy S.r.l.
Via Casella, 145 - 52010 Capolona (AR)
P.IVA: 01915540510
PEC: x-energy@pec.it

OGGETTO:
Particolari costruttivi
SCALA: 1:100
LUOGO e DATA:
Arezzo, 18/11/2024
Rev: 01 - del 28/01/2025
Rev: __ - del ____
Rev: __ - del ____

PROGETTATO DA:
ING. GIORGIO DE SANCTIS
Timbro e Firma
PROGETTATO DA:
ING. MICHELE BIANCHI
Timbro e Firma
PROGETTATO DA:
DOT. FOR. LUCA TRABUCCO
Timbro e Firma

La riproduzione totale o parziale, in qualsiasi forma, su qualsiasi supporto e con qualsiasi mezzo è
vietata senza autorizzazione scritta dell'autore.
The total or partial reproduction in any form, on any support and with any instrument is forbidden without
written license of the author.

Tavola n°:
034 PMS