




Particolare scarico Casa Isolina Monte  
- Impianto di Sollevamento- Scala 1:100 -

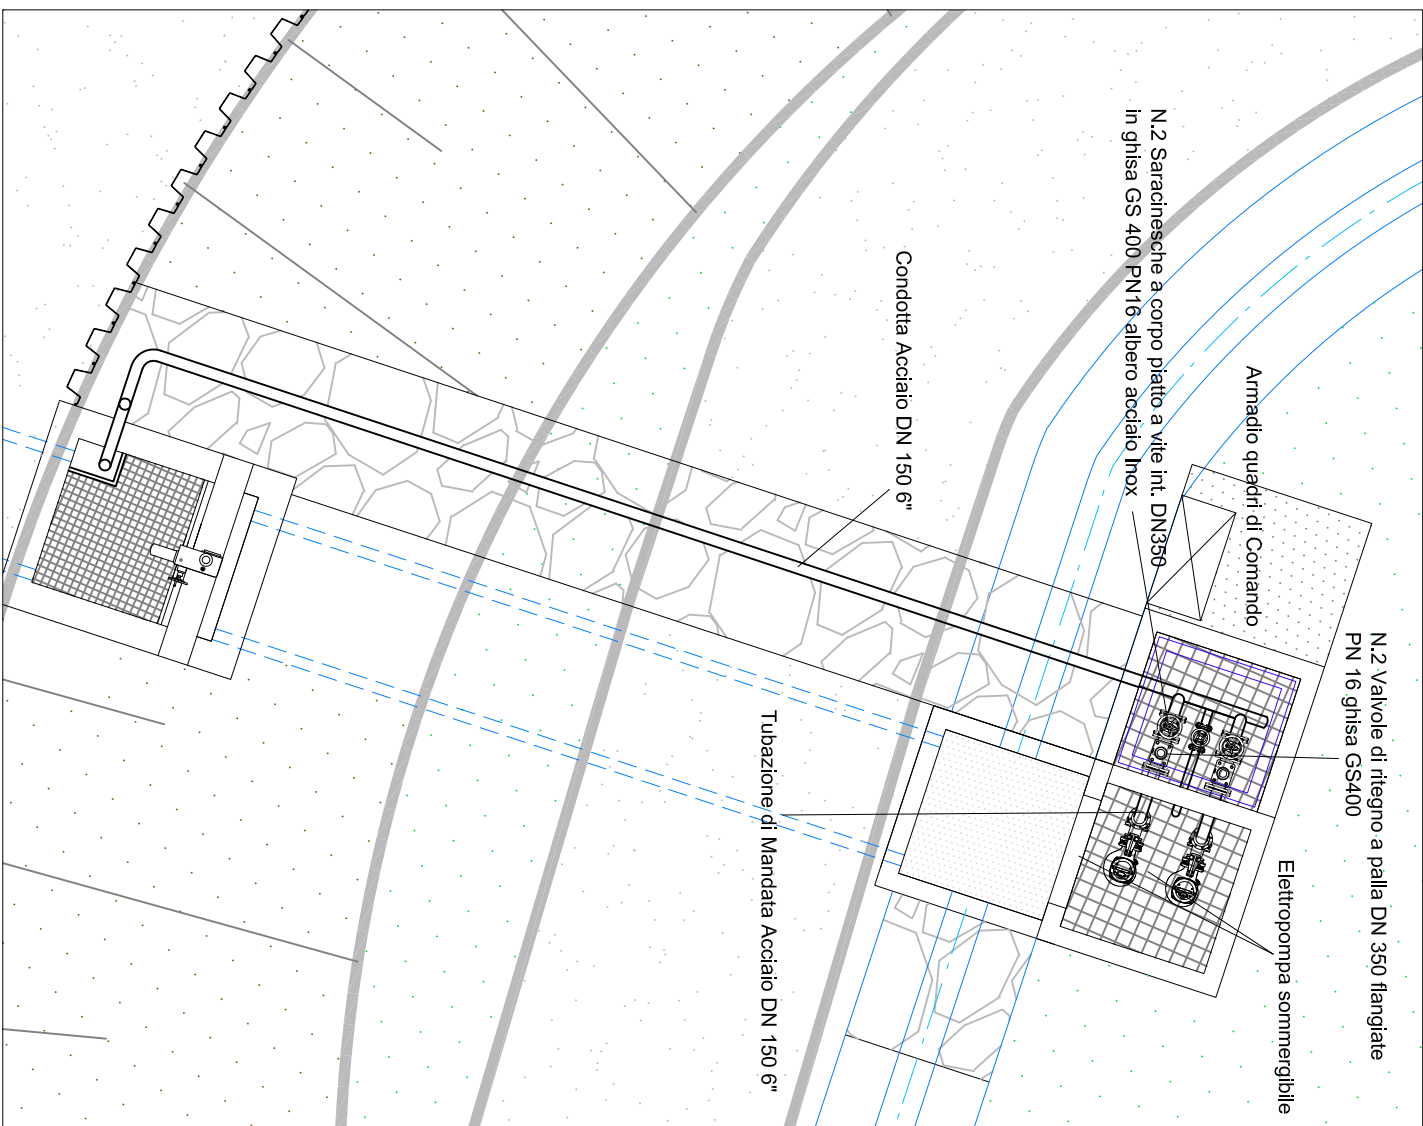

Particolare scarico Casa Isolina Monte  
- Sezione B-B' 1:100 -

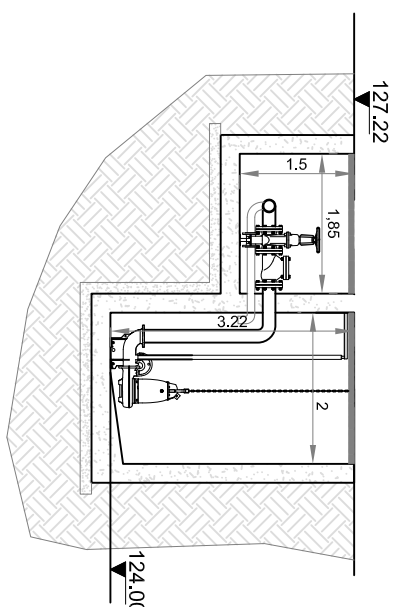


Particolare scarico Casa Isolina Monte  
- Sezione A-A' 1:100 -

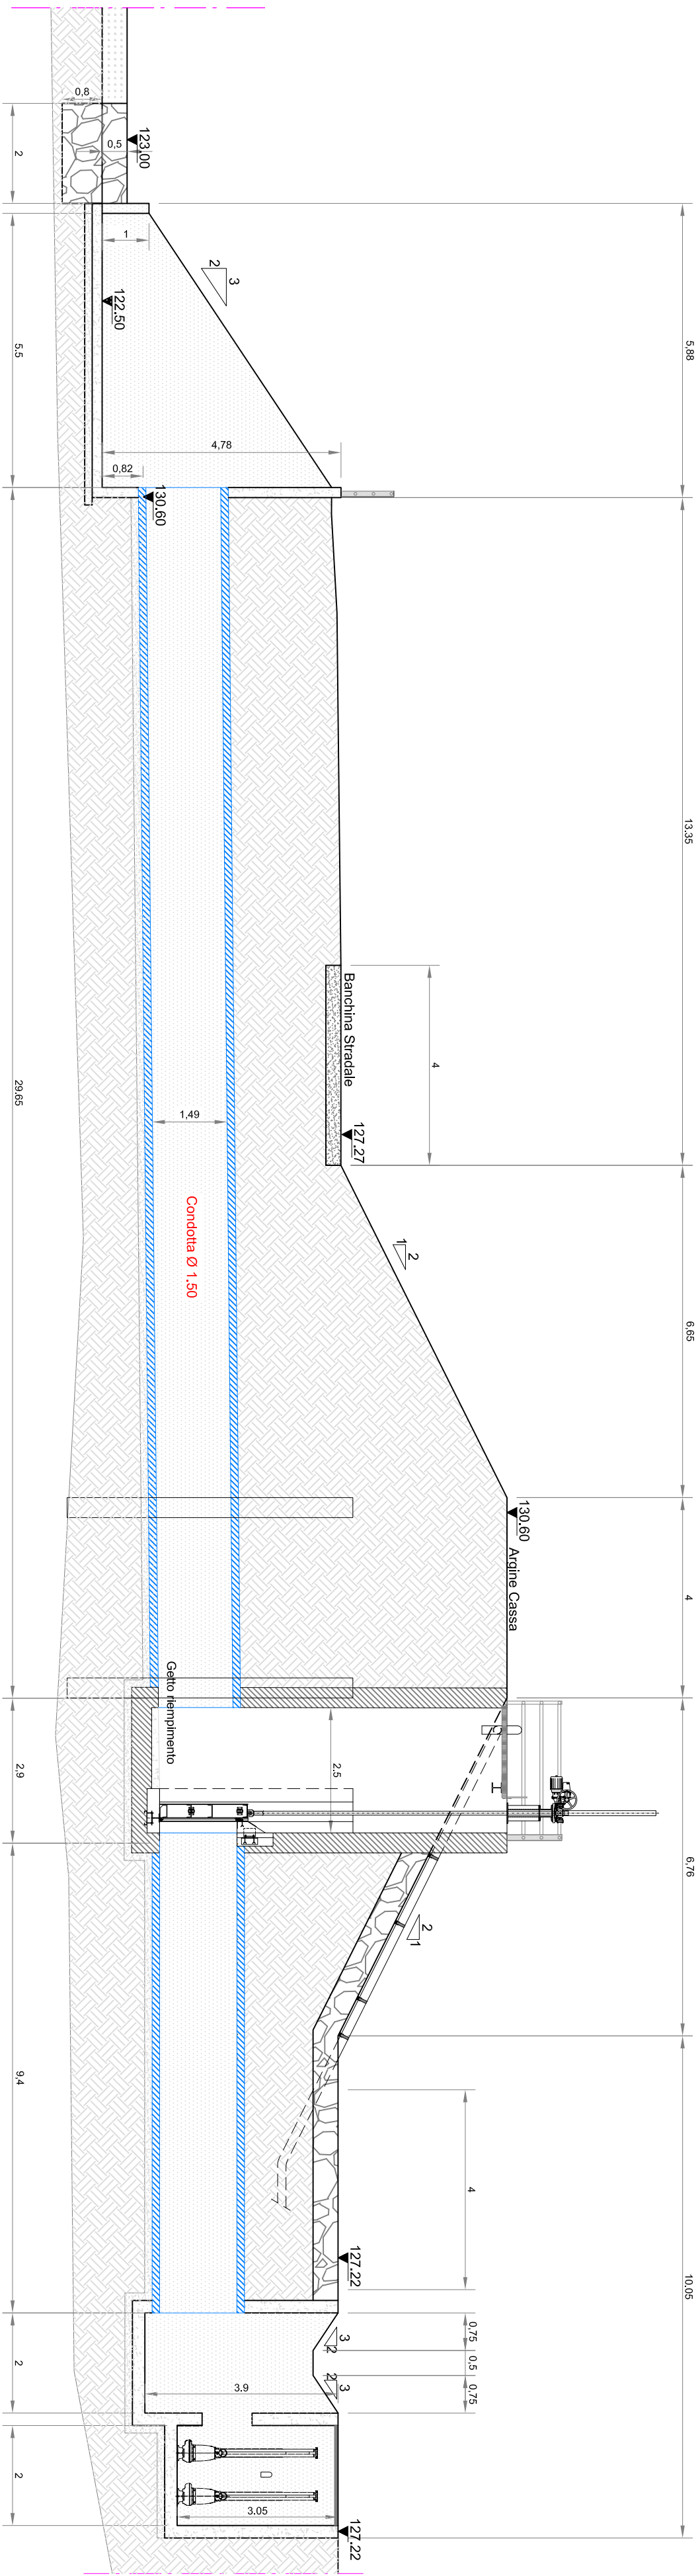


Particolare scarico Casa Isolina Monte - Pianta scala 1:500 -


Sezione Tipo Paratoia  
- Scala 1:20 -

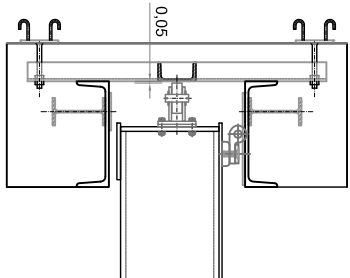



Sezione tipica rullo di guida  
con doppia tenuta frontale

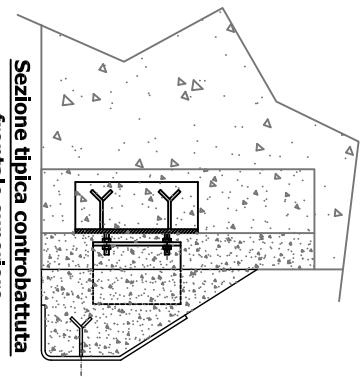

Sezione tipica controspinta  
frontale superiore

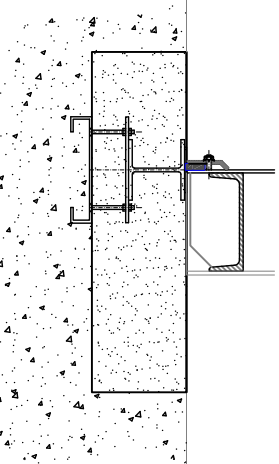

Sezione tipica tenuta di soglia

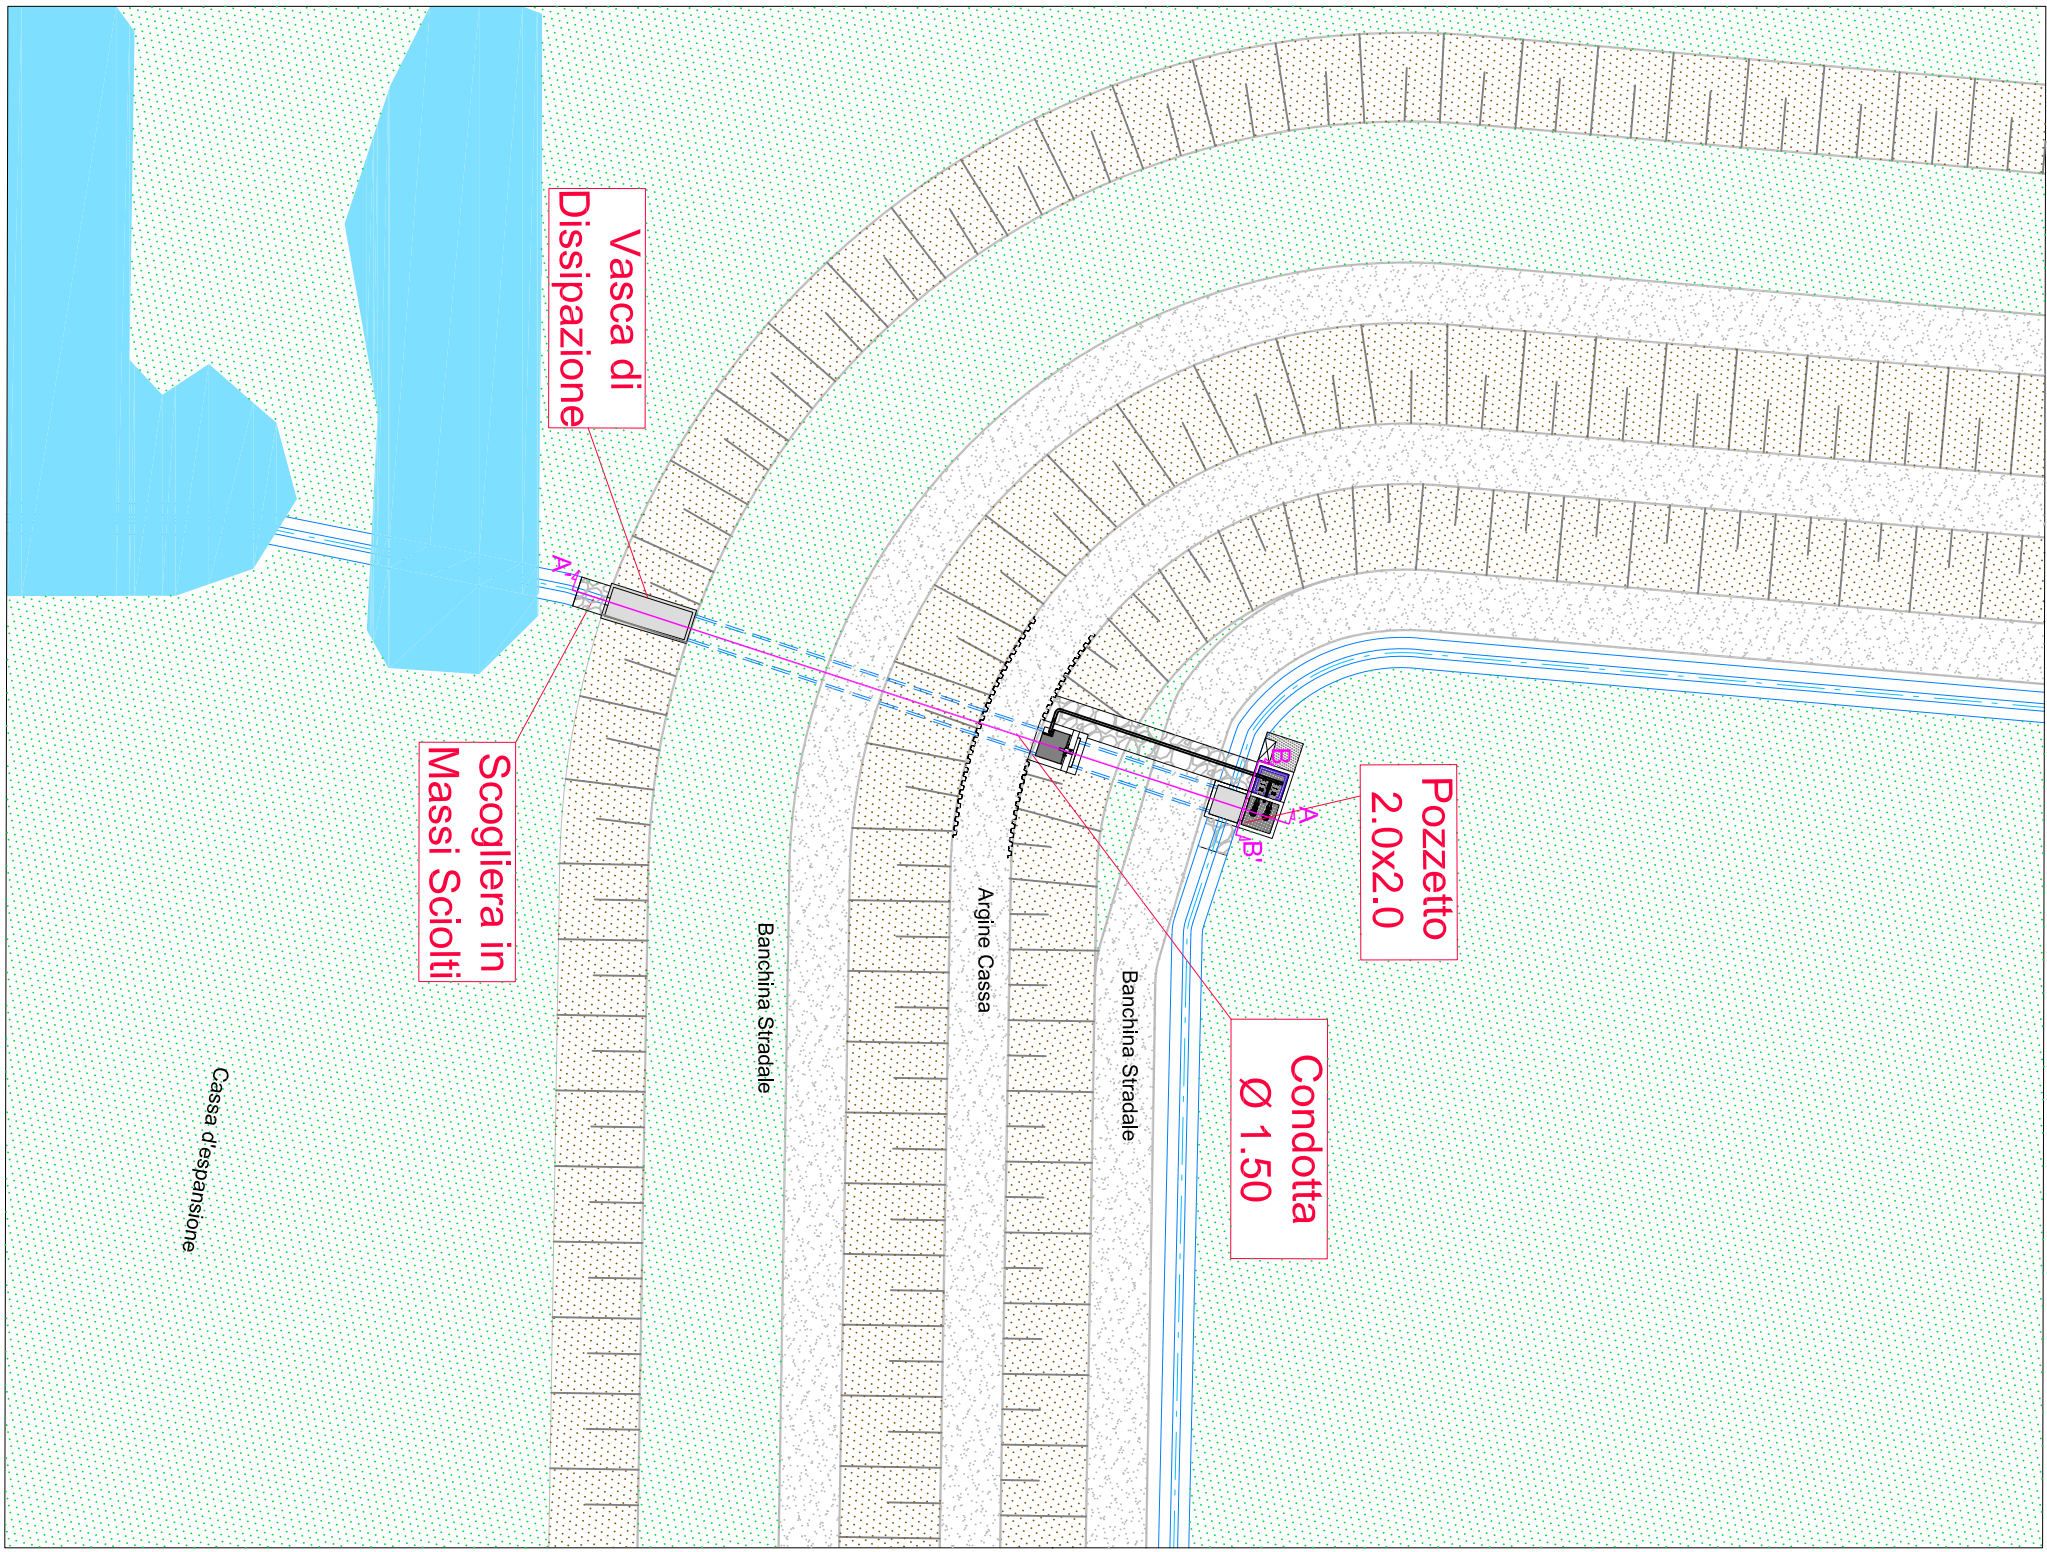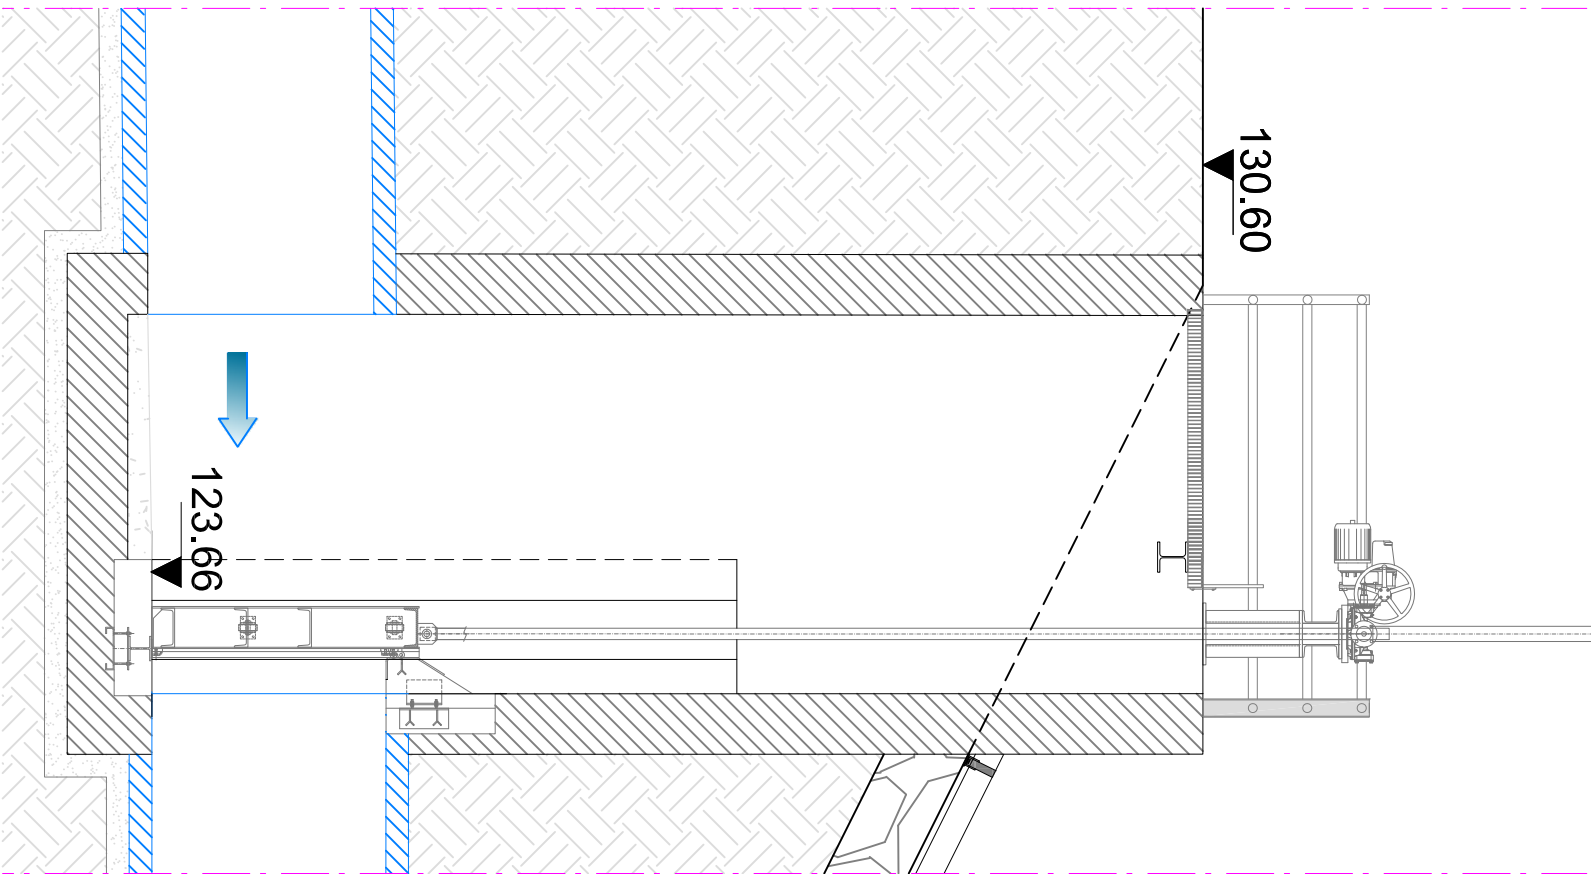

COMMISSARIO DI GOVERNO  
EX LEGGE 116/2014

CASSA DI ESPANSIONE RESTONE  
E SISTEMAZIONE DEL RETICOLO IDRAULICO DI PERTINENZA  
STRALCIO N.2

ACCORDO DI PROGRAMMA D.M. N. 550 DEL 25/11/2015

PROGETTO DEFINITIVO

Responsabile Unico del Procedimento: Dott. Ing. LORENZO CONTI

R.1.1. - Progettazione

Manuale:	Manuale:	Manuale:
HYDRA S.p.A. - Via S. Maria, 24 - 00187 Roma (RM) - Tel. 06/49811111	WEST S.p.A. - Via S. Maria, 24 - 00187 Roma (RM) - Tel. 06/49811111	STUDIO ASSOCIATO S.p.A. - Via S. Maria, 24 - 00187 Roma (RM) - Tel. 06/49811111
Manuale:	Manuale:	Manuale:
GEO ECO ENGINEERING S.p.A. - Via S. Maria, 24 - 00187 Roma (RM) - Tel. 06/49811111	WEST S.p.A. - Via S. Maria, 24 - 00187 Roma (RM) - Tel. 06/49811111	STUDIO ASSOCIATO S.p.A. - Via S. Maria, 24 - 00187 Roma (RM) - Tel. 06/49811111
Manuale:	Manuale:	Manuale:
GEO ECO ENGINEERING S.p.A. - Via S. Maria, 24 - 00187 Roma (RM) - Tel. 06/49811111	WEST S.p.A. - Via S. Maria, 24 - 00187 Roma (RM) - Tel. 06/49811111	STUDIO ASSOCIATO S.p.A. - Via S. Maria, 24 - 00187 Roma (RM) - Tel. 06/49811111

Responsabile delle prestazioni specialistiche

PROGETTISTI

Architettura

Dott. Ing. STEFANO MONNI	Dott. Ing. STEFANO MONNI	Dott. Ing. DAVID SETTESOLDI	Dott. Ing. LUCIANO MARRADI	Dott. Arch. RENZO FINARO
--------------------------	--------------------------	-----------------------------	----------------------------	--------------------------

Elaborato:

ID.04.11

RETICOLO IDRAULICO MINORE

MANUFATTO DI SCARICO  
CASA ISOLINA MONTE

SCALA	Varie	VERIFICATO	DATA PRIMA EMISSIONE
REVISIONE	DATA	REDATTO	MARZO 2019
A	Marzo 2019	Per. Int. Maria Formi	