

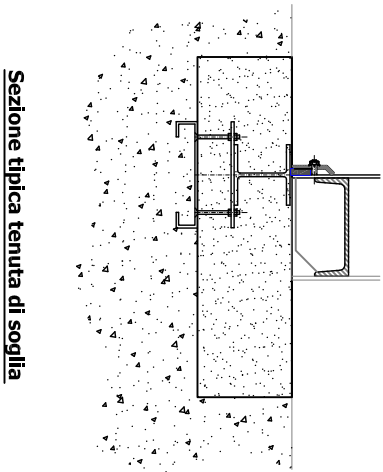



Sezione Tipo Paratoia
- Scala 1:20 -

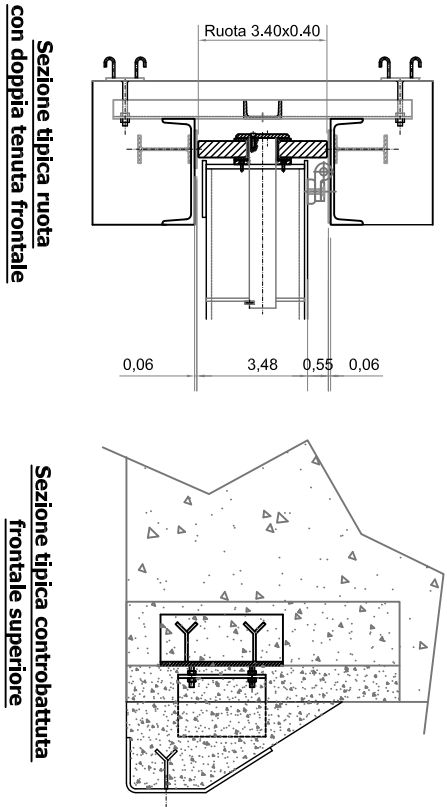


Particolare scarico in Torrente Cesto - Pianta scala 1:500 -

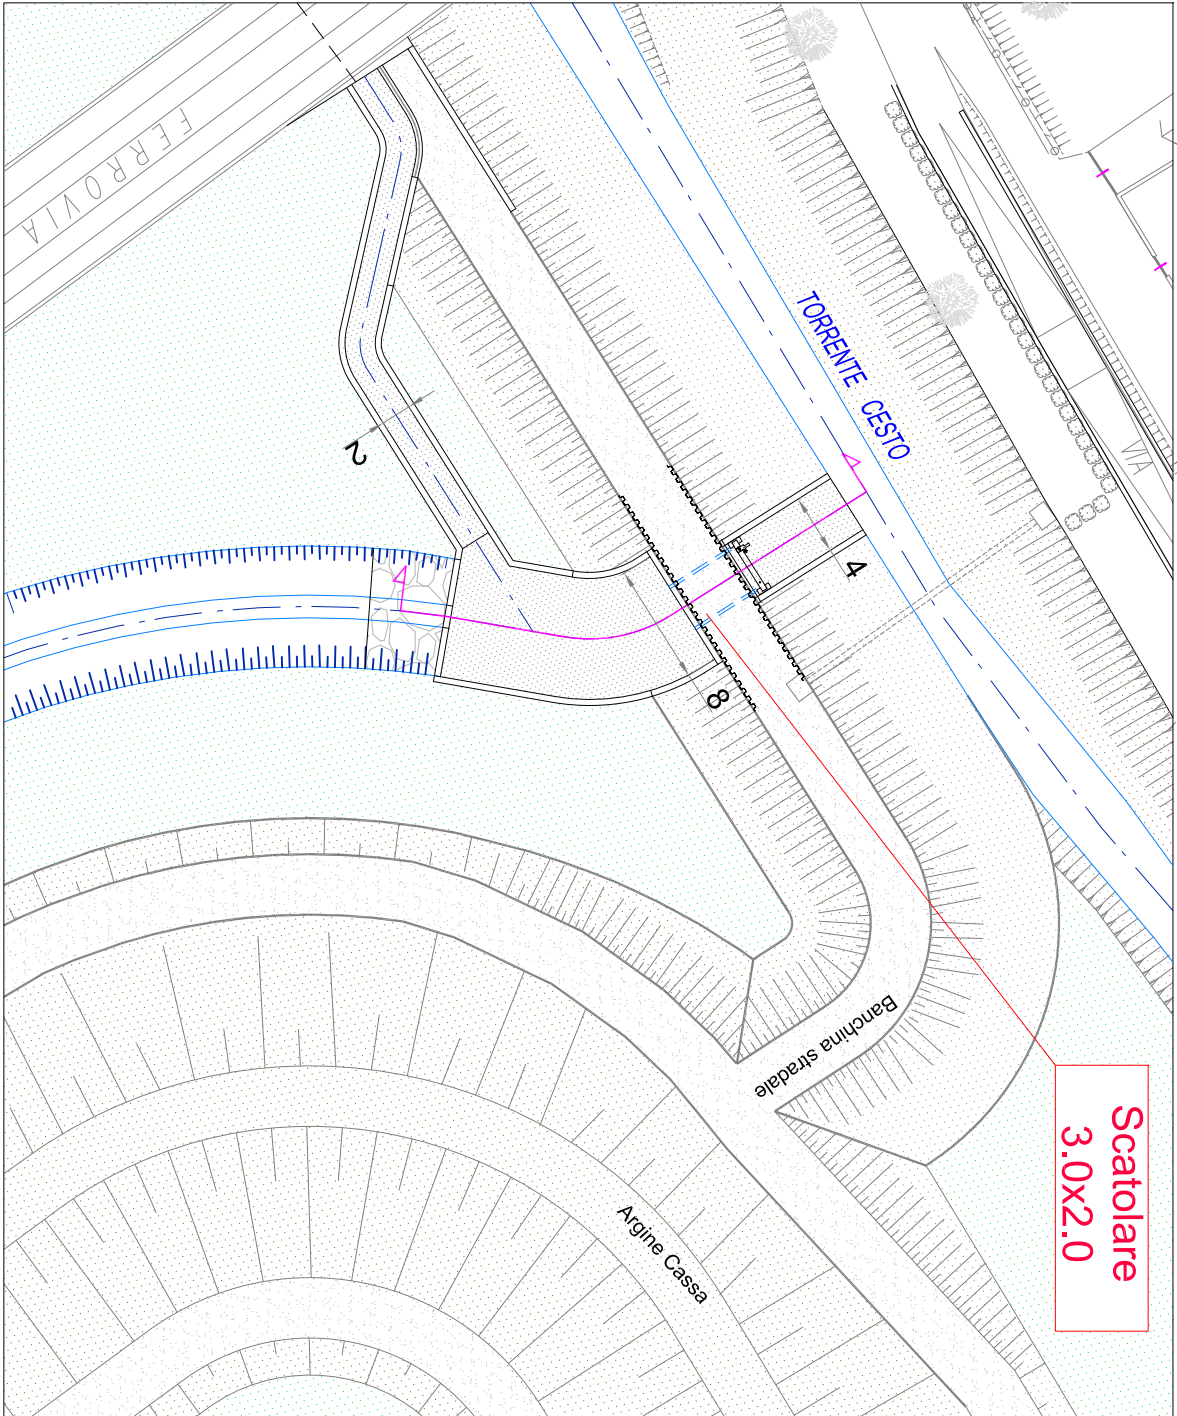

Particolare Paratoia Scarico in Torrente Cesto
- Scala 1:50 -

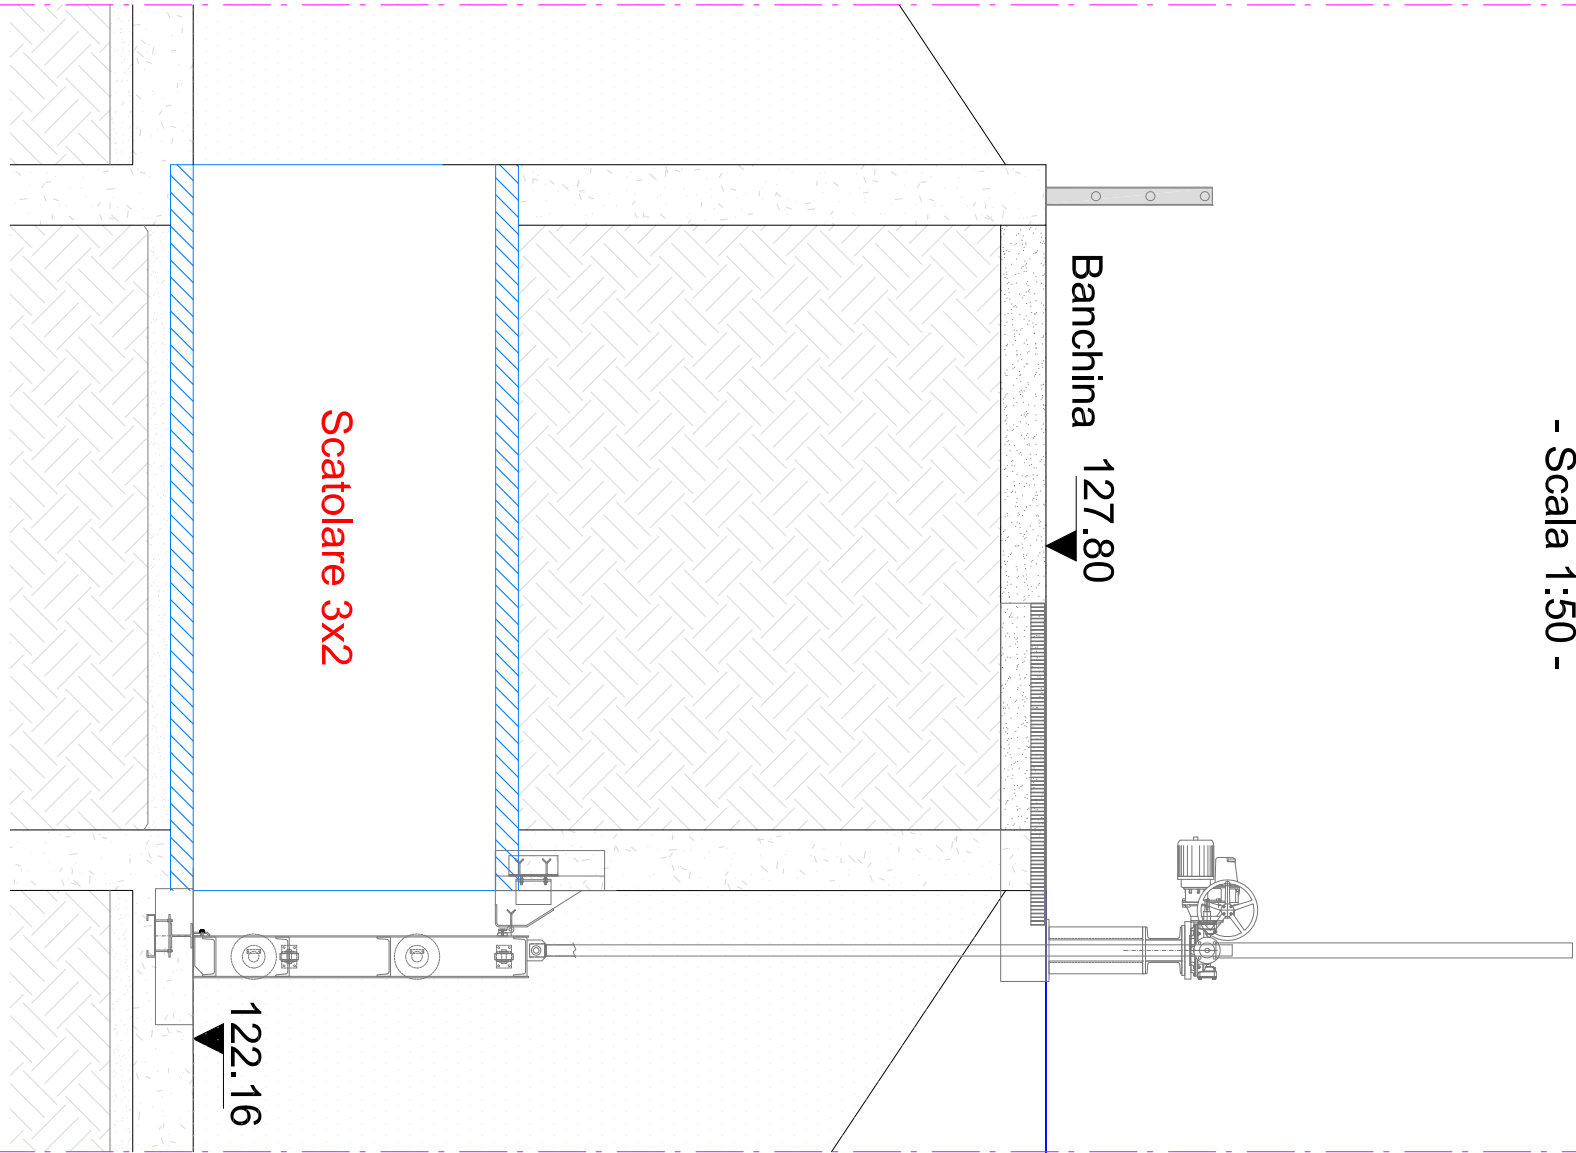

Particolare scarico in Torrente Cesto - Sezione scala 1:100 -

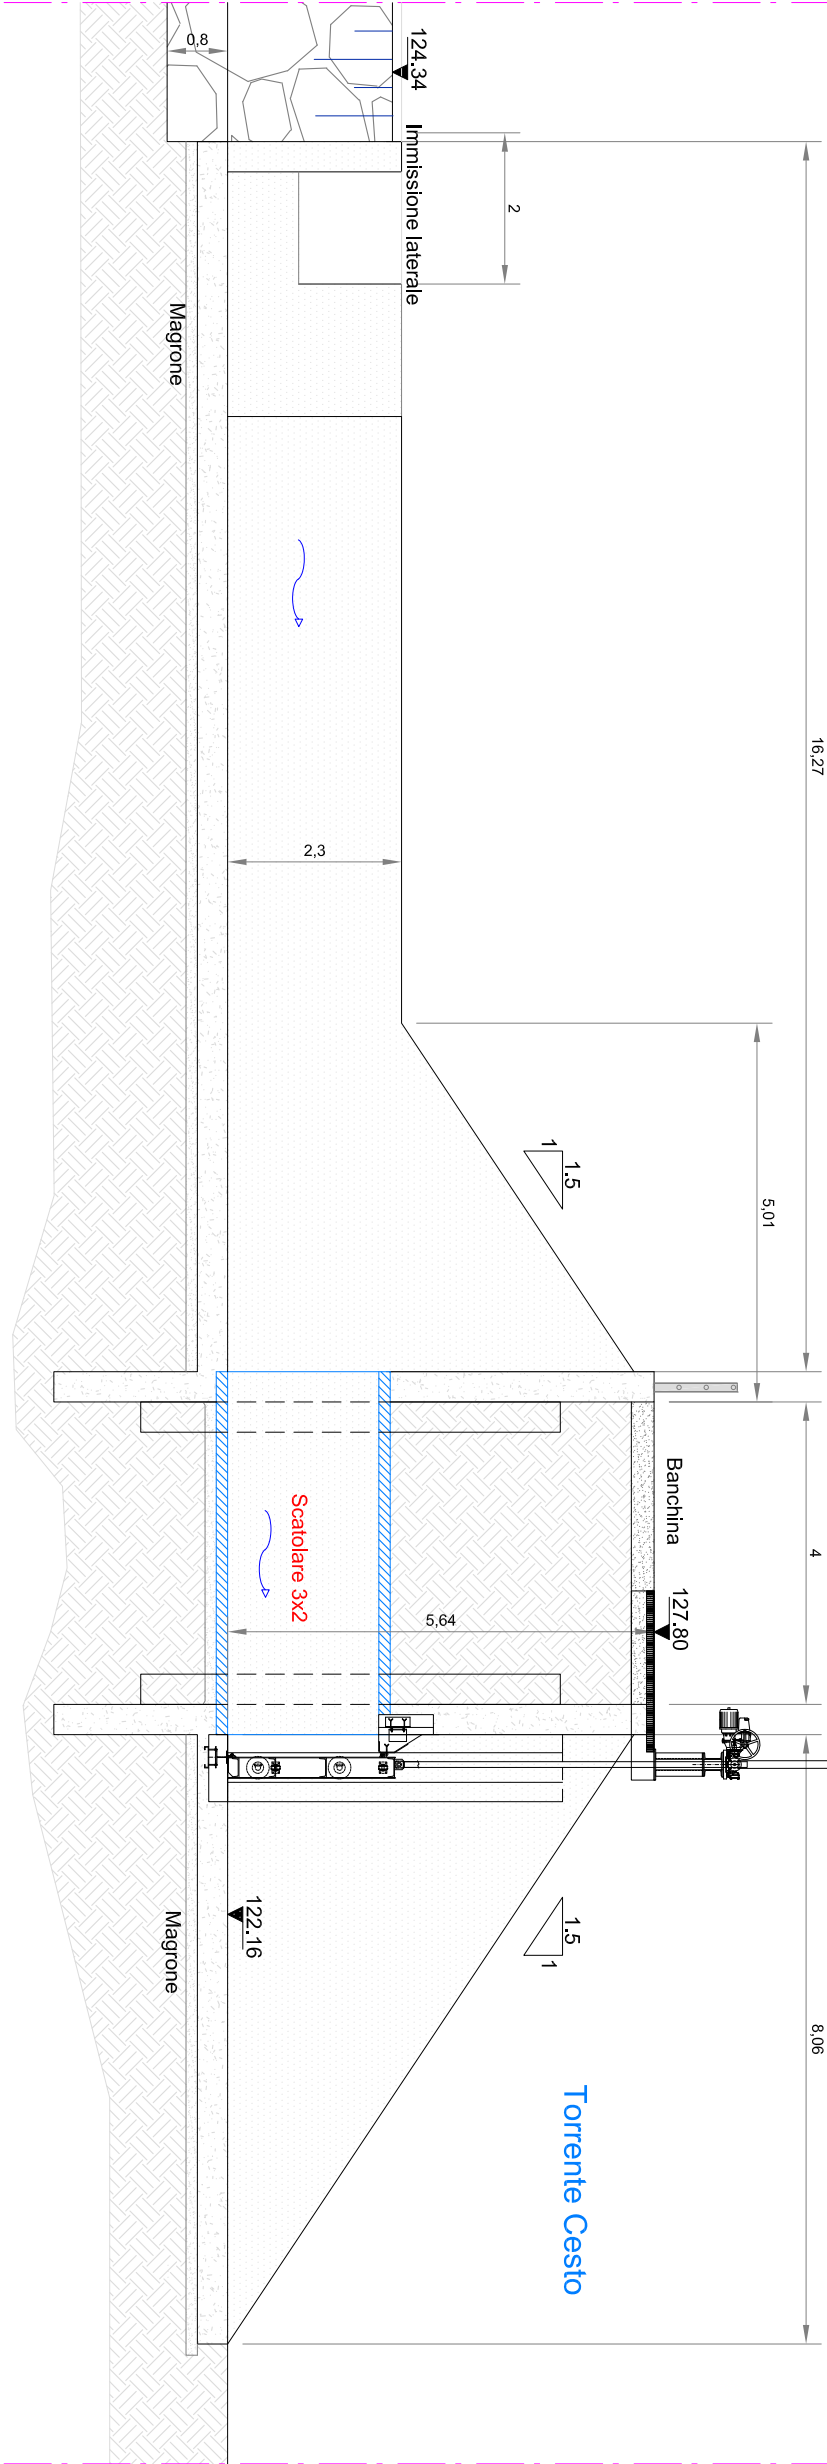

COMMISSARIO DI GOVERNO
EX LEGGE 11/6/2014

CASSA DI ESPANSIONE RESTONE
E SISTEMAZIONE DEL RETICOLO IDRAULICO DI PERTINENZA
STRALCIO N.2

ACCORDO DI PROGRAMMA D.M. N. 550 DEL 25/11/2015

PROGETTO DEFINITIVO

Responsabile Unico del Procedimento: Dott. Ing. LORENZO CONTI

R.T.I. - Progettazione

Mandatante: HMOEA HMOEA S.p.A. Via del Roccio Fiorentino, 29 50142 Firenze Italia	Mandatante: WEST Systems divisione PVSIS Viale Dante Alighieri, 24 50126 FI	Mandatante: STUDIO TECNICO ASSOCIATO Via G. di Vittorio, 18 50067 - Ripiano sull'arno Firenze
Mandatante: GEO ECO ENGINEERING Società di Ingegneria s.r.l. Via Andrea del Castagno, 8 50132 - Firenze	Mandatante: Arch. RENZO FUNARO Via G. B. Niccoli, 9 50121 Firenze	Consulenti Topografici: Studio Associato Top Via G. di Vittorio, 18 50067 - Ripiano sull'arno (FI)
Responsabile delle prestazioni specialistiche	PROGETTISTI	Progettazione Architettonica

Dott. Ing. STEFANO MONNI	Dott. Ing. STEFANO MONNI	Dott. Ing. DAVID SETTESOLDI	Dott. Ing. LUCIANO MARRADI	Dott. Arch. RENZO FUNARO
--------------------------	--------------------------	-----------------------------	----------------------------	--------------------------

Elaborato:

ID.04.08

RETICOLO IDRAULICO MINORE
MANUFATTI DI SCARICO
FOSSO DI GUARDIA TORRENTE CESTO

SCALA	Varie	VERIFICATO	DATA PRIMA EMISSIONE
REVISIONE	DATA	REDATTO	
A	Marzo 2019	Geom. D. Nelli	MARZO 2019