



Particolare scarico Casa Nuova dell'Arno - Pianta scala 1:500 -

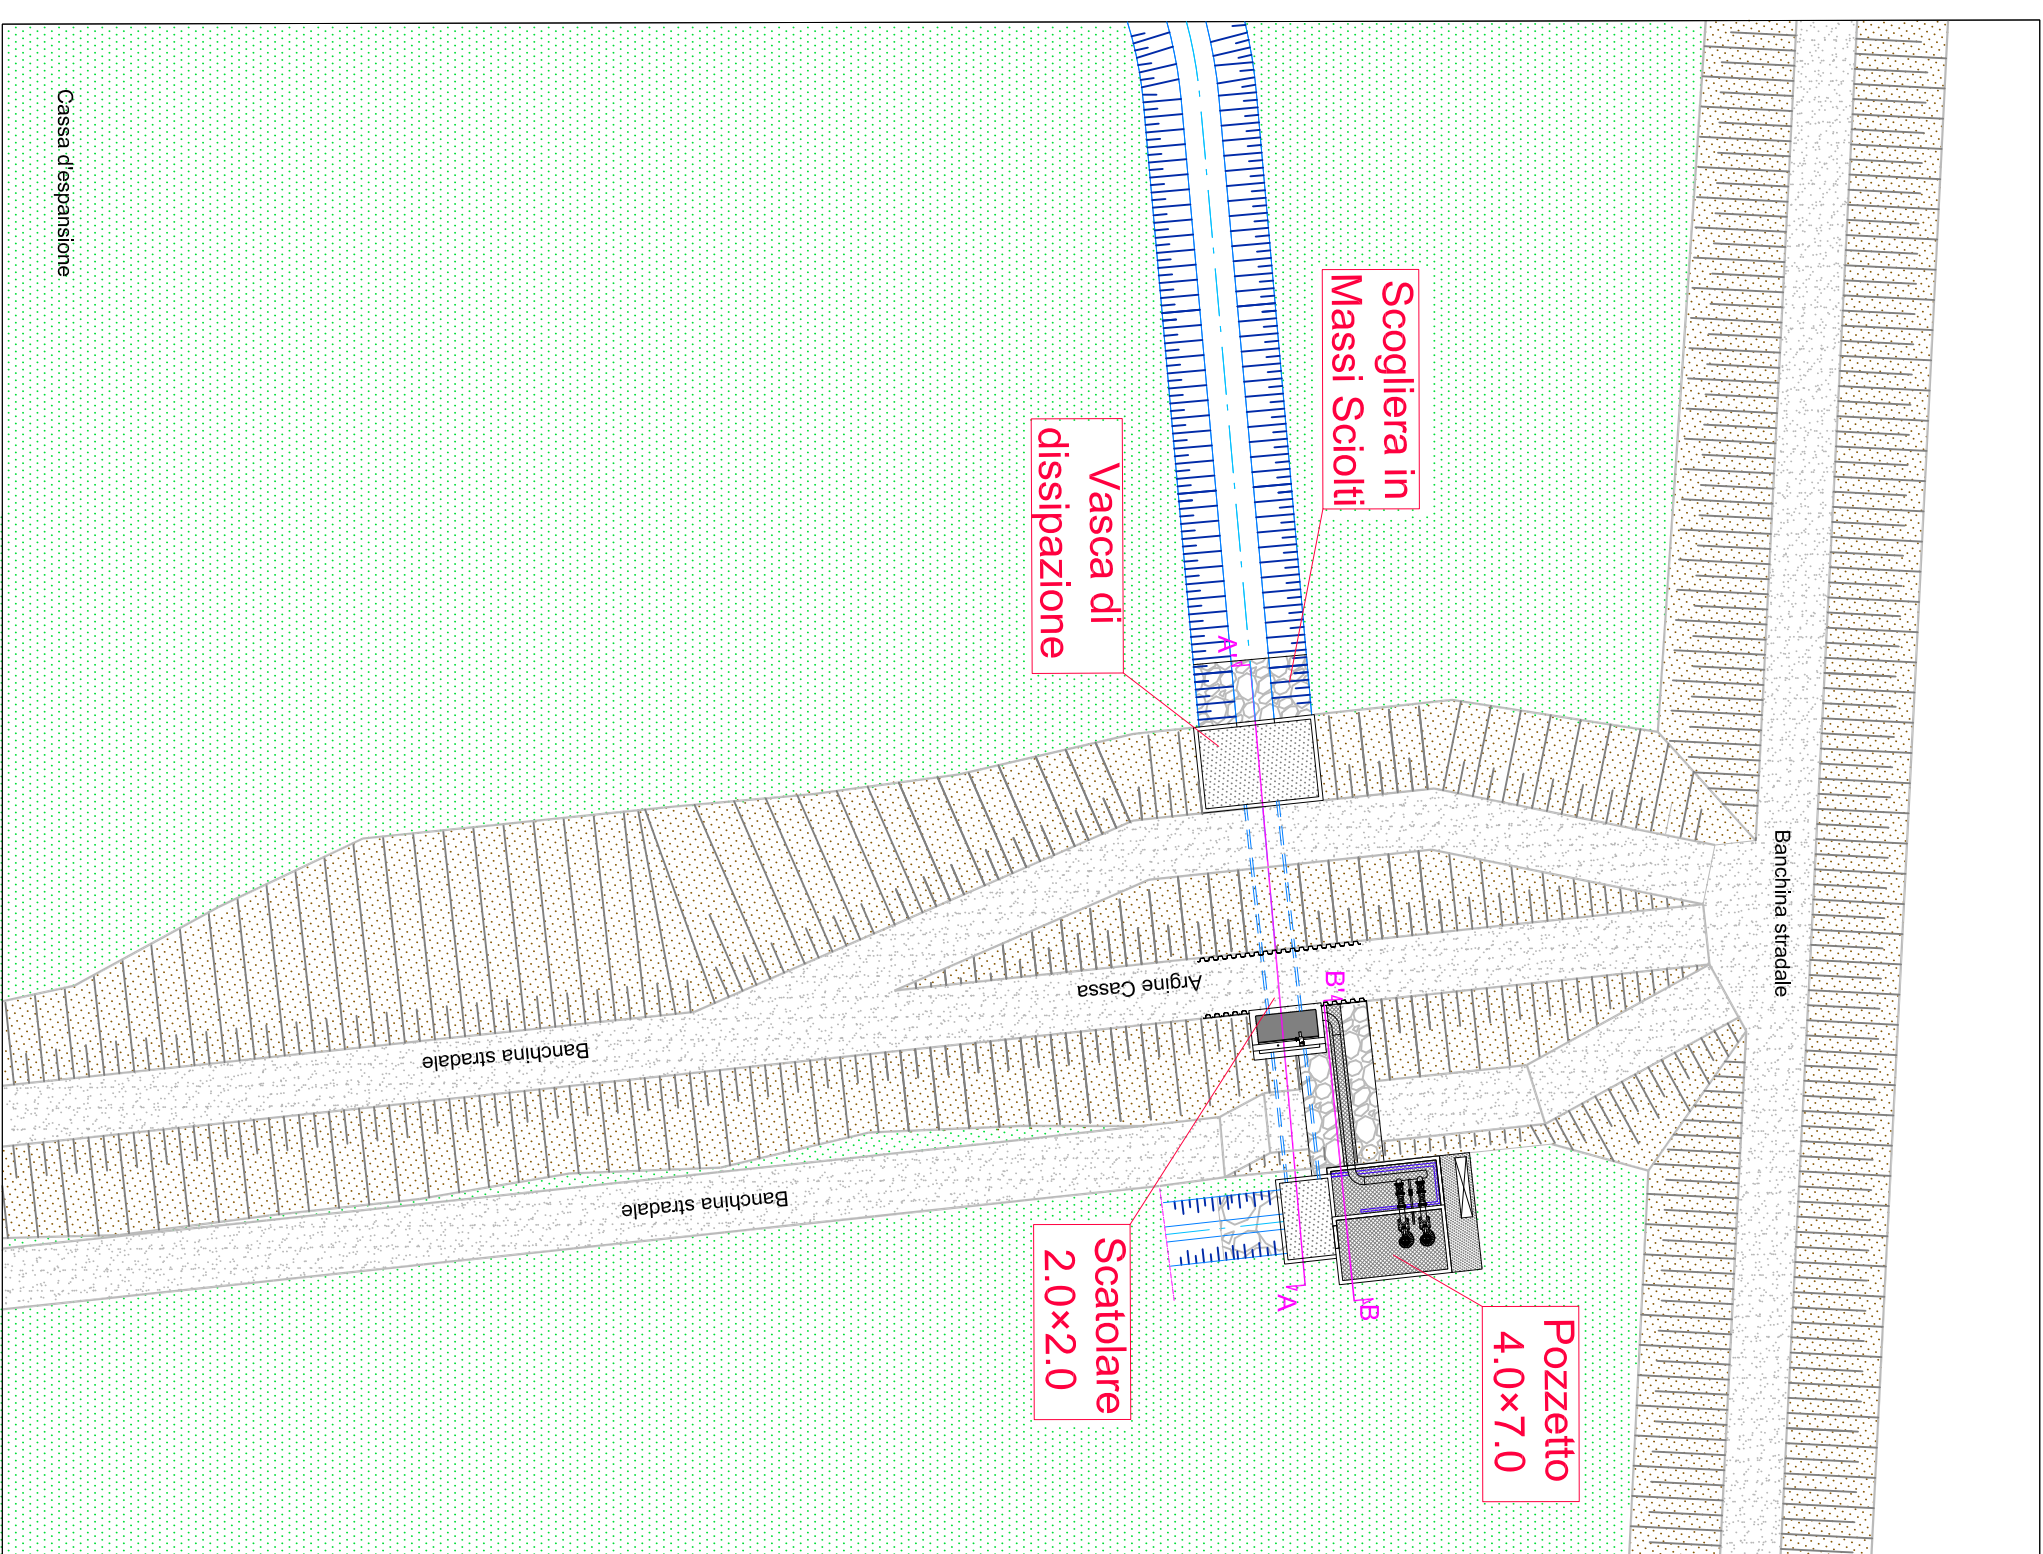


Particolare scarico Casa Nuova dell'Arno
- Impianto di Sollevamento-Scala 1:100 -




Particolare scarico Casa Nuova dell'Arno
- Scala 1:50 -

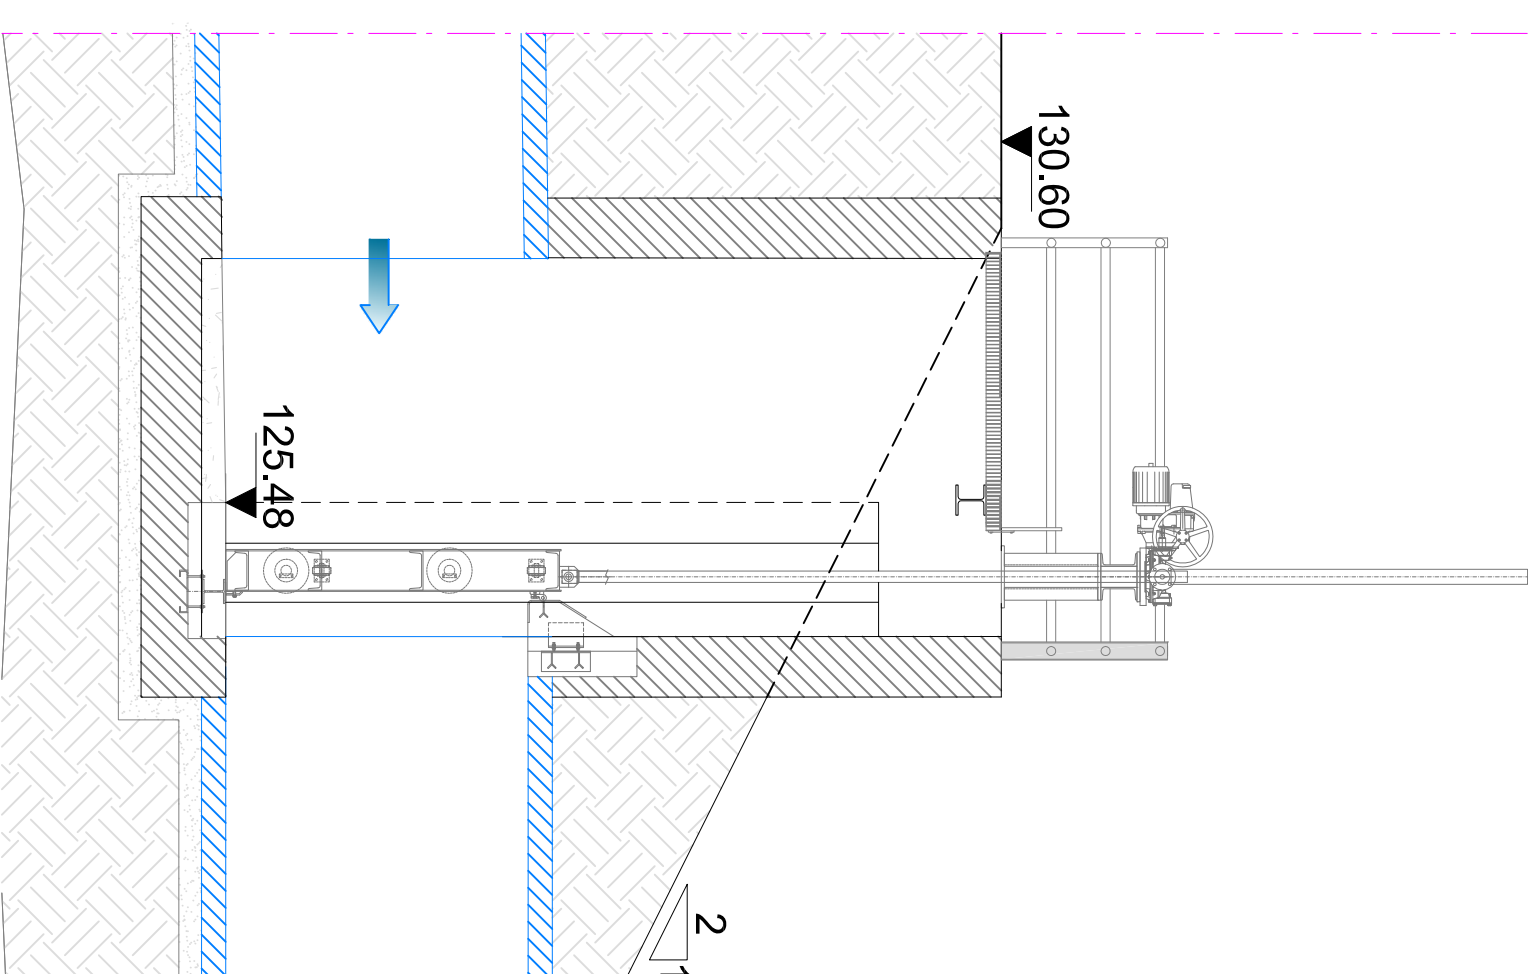


Sezione Tipo Paratoia
- Scala 1:20 -

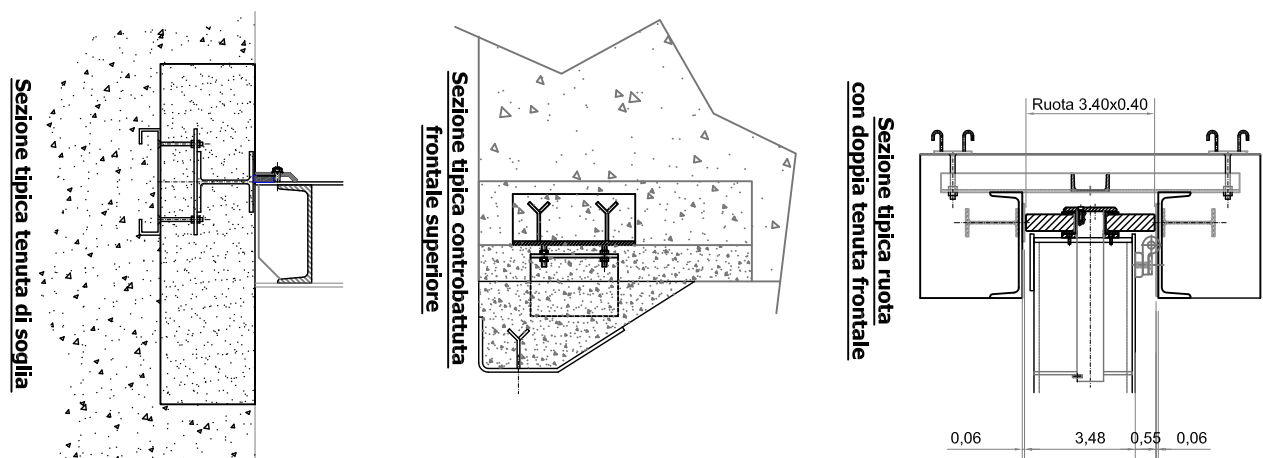

Particolare scarico Casa Nuova dell'Arno
- Sezione A-A' 1:100 -

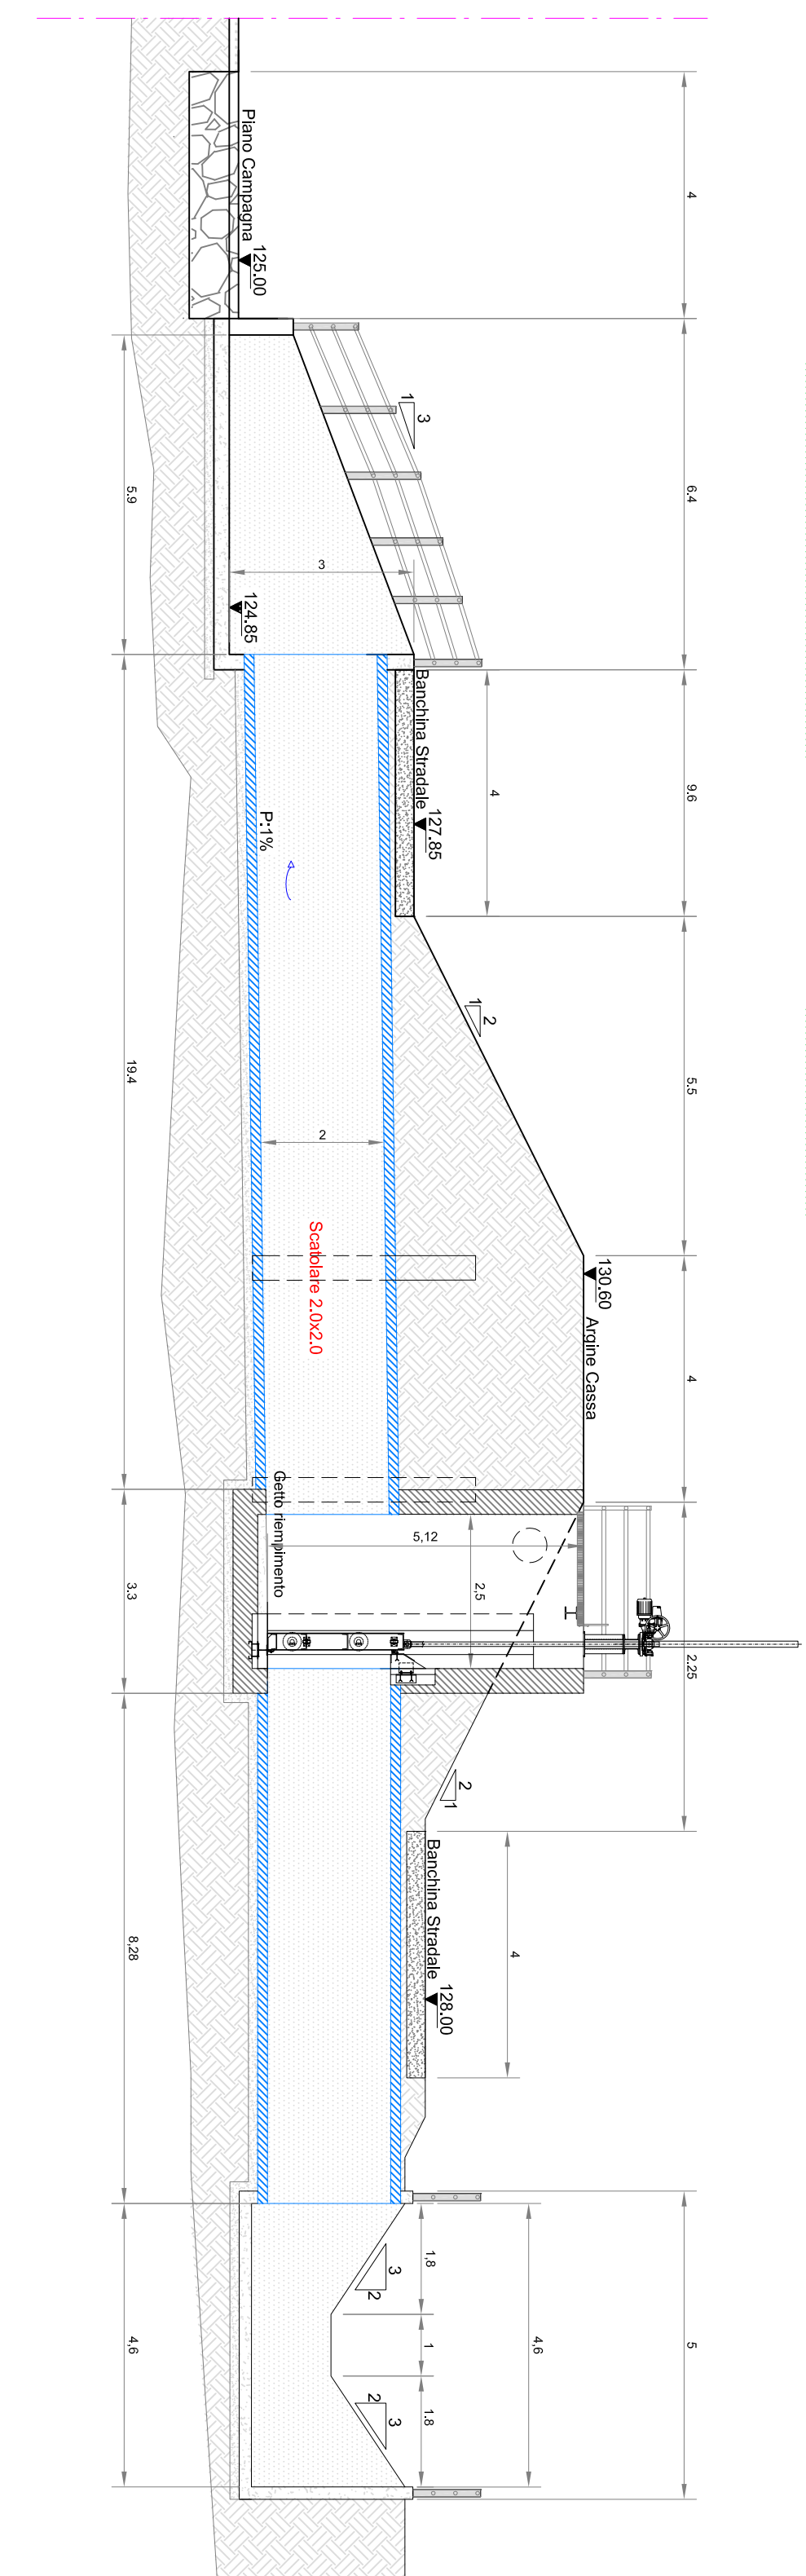

Particolare scarico Casa Nuova dell'Arno
- Sezione B-B' 1:100 -

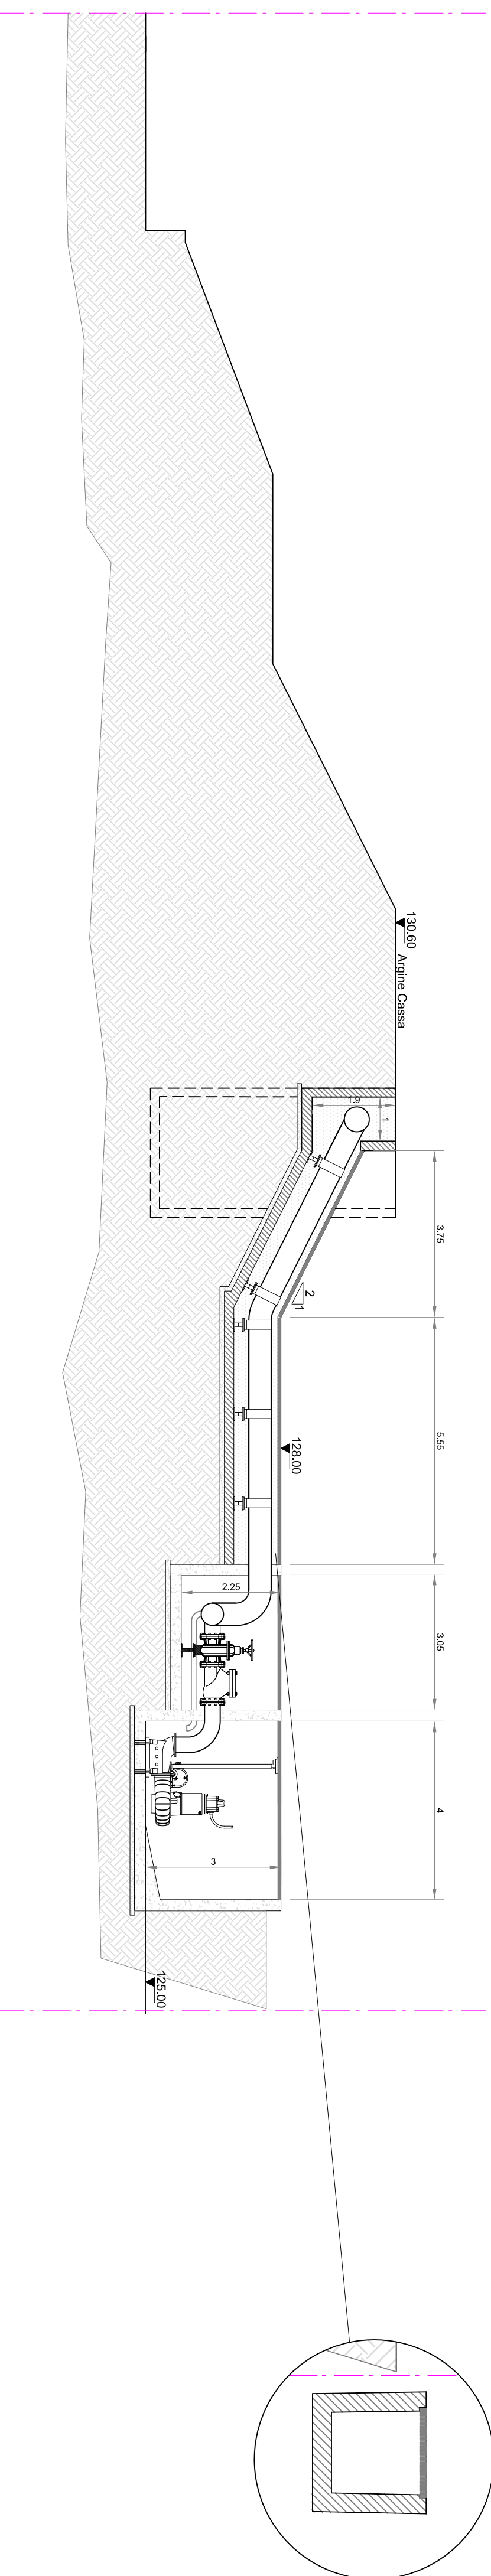

Particolare Canaletta in CLS prefabbricata dim. int. 1000*900
con griglia classe D400 (Barre 60*3, interasse 11 mm)
Scala 1:50

[illegible]