Particolare scarico cassa Cesto Ponterosso 4
- Pianta scala 1:500 -

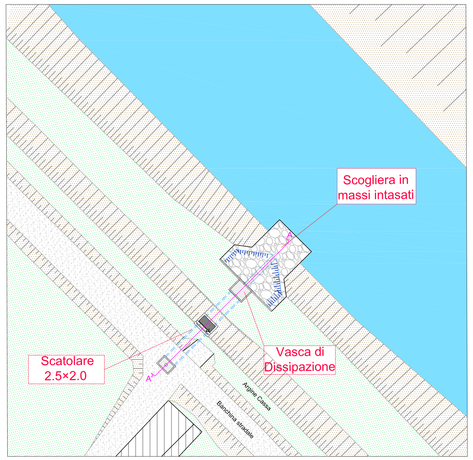

Particolare scarico cassa Cesto Ponterosso 5
- Pianta scala 1:500 -

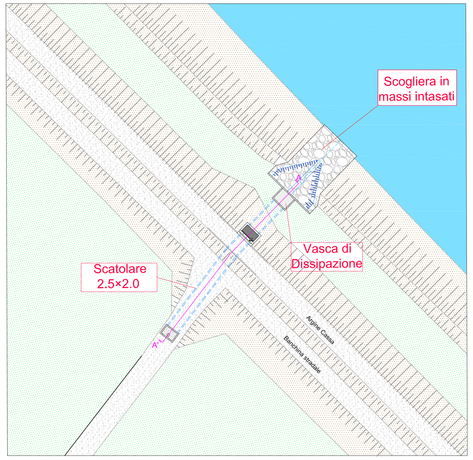

Sezione Tipo Paratoia
- Scala 1:20 -

Particolare scarico cassa Cesto Ponterosso 4
- Sezione A-A' 1:100 -

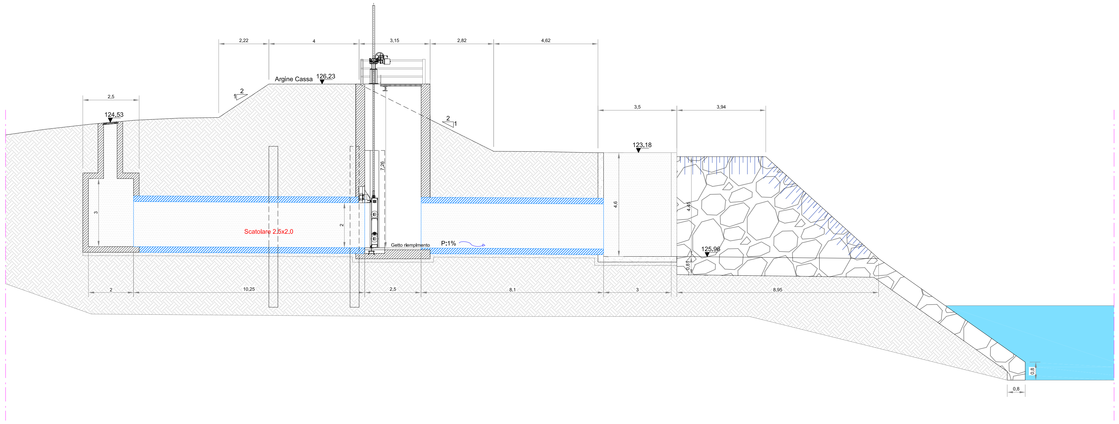

Particolare scarico cassa Cesto Ponterosso 5
- Sezione A-A' 1:100 -

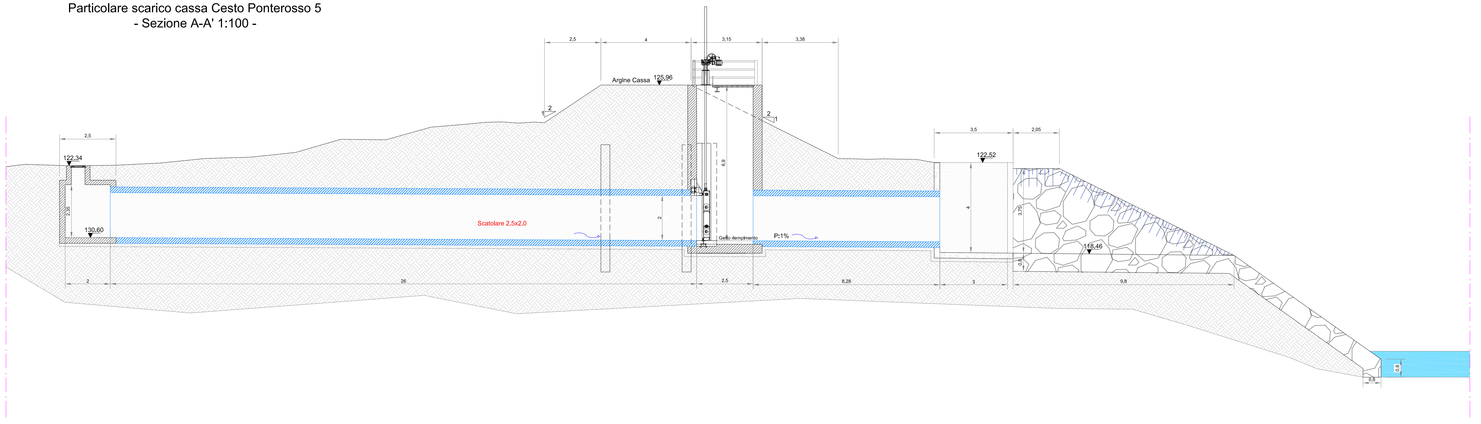

Particolare scarico Cesto Ponterosso 4
- Scala 1:50 -

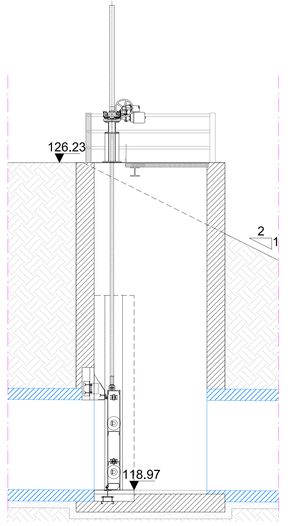

Particolare scarico Cesto Ponterosso 5
- Scala 1:50 -

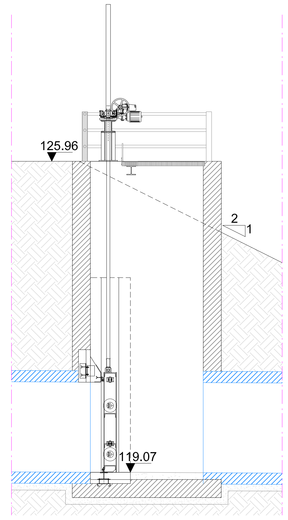

COMMISSARIO DI GOVERNO
EX LEGGE 116/2014

CASSA DI ESPANSIONE RESTONE
E SISTEMAZIONE DEL RETICOLO IDRAULICO DI PERTINENZA
STRALCIO N.2

ACCORDO DI PROGRAMMA D.M. N. 550 DEL 25/11/2015

PROGETTO DEFINITIVO

Responsabile Unico del Procedimento: Dott. Ing. LORENZO CONTI

R.T.I. - Progettazione

Mandataria: HYDEA S.p.A. Via del Rosso Fiorentino, 2g 50142 Firenze Italia	Mandante: West Systems s.r.l. divisione PHYSIS Ingegneria per l'ambiente Viale Donato Giannotti, 24 50126 FI	Mandante: STUDIO TECNICO ASSOCIATO	Via G. di Vittorio, 18 50067 – Rignano sull'Arno Firenze
Mandante: GEO ECO ENGINEERING Società di Ingegneria s.r.l. Via Andrea del Castagno, 9 50132 – Firenze	Mandante: Arch. RENZO FUNARO Via G. B. Niccolini, 9 50121 Firenze	Consulenti Topografia:	Studio Associato Top Via Della Vetreria,73 50063 – Figline Valdarno (FI)

Responsabile delle prestazioni specialistiche	PROGETTISTI			Progettazione Architettonica
Dott. Ing. STEFANO MONNI	Dott. Ing. STEFANO MONNI	Dott. Ing. DAVID SETTESOLDI	Dott. Ing. LUCIANO MARRADI	Dott. Arch. RENZO FUNARO

Elaborato:

ID.04.14

RETICOLO IDRAULICO MINORE

MANUFATTI DI SCARICO
ARGINE CESTO PONTEROSSO 4/5

SCALA	Varie	VERIFICATO	DATA PRIMA EMISSIONE
		Dott. Ing. S. Monni	MARZO 2019
REVISIONE	DATA	REDATTO	Sistema Qualità certificato da: N. 9175.HYDE per tutti i processi aziendali
A	Marzo 2019	Per.Ind. Mattia Fermi	

nome file: ID0402_14_Manufatti_scarico_Rev_A.dwg

COMMESSA: IN052