




Particolare Paratoia Borro Balduccio
- Scala 1:50 -

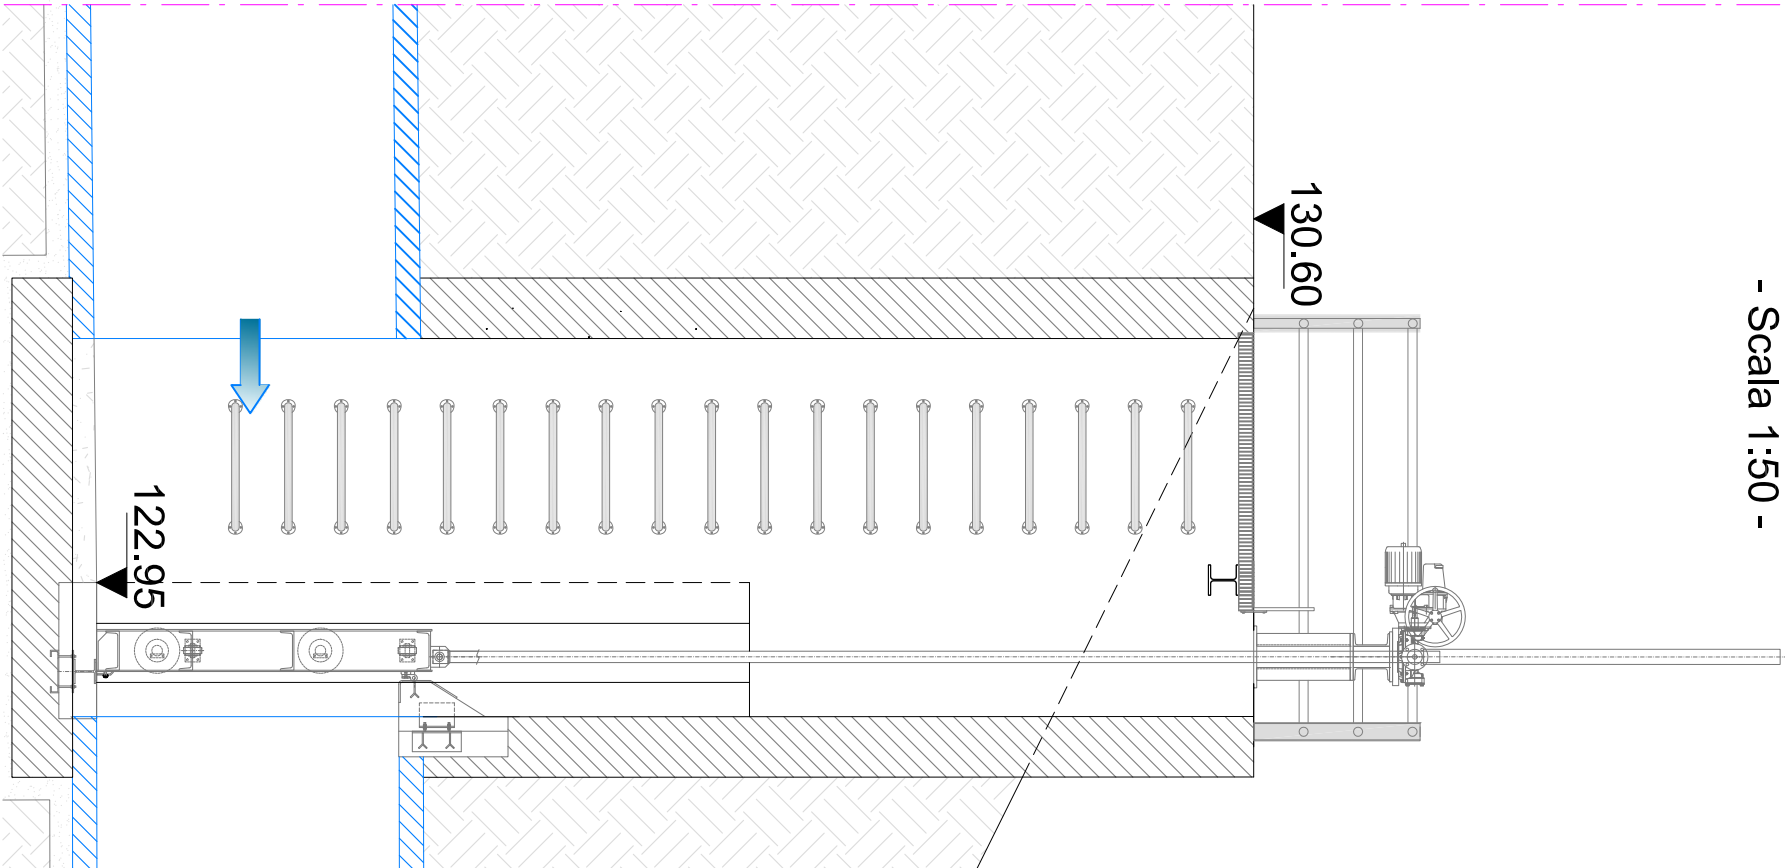


Sezione Tipo Paratoia
- Scala 1:20 -

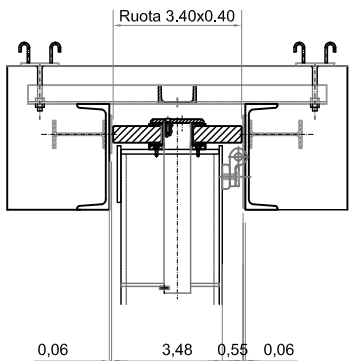

Sezione tipica ruota
con doppia tenuta frontale

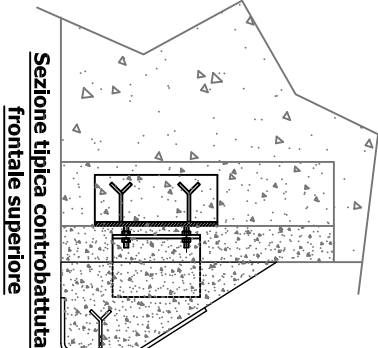


Sezione tipica controtenuta
frontale superiore

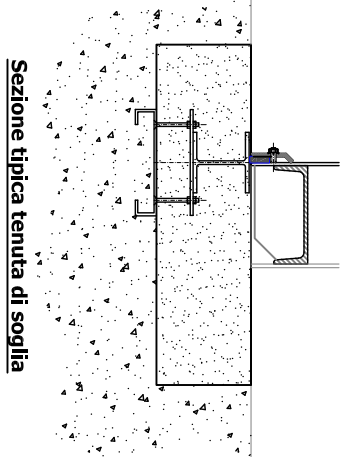


Sezione tipica tenuta di soglia


Particolare ingresso cassa Borro Balduccio
- Sezione A-A' 1:100 -

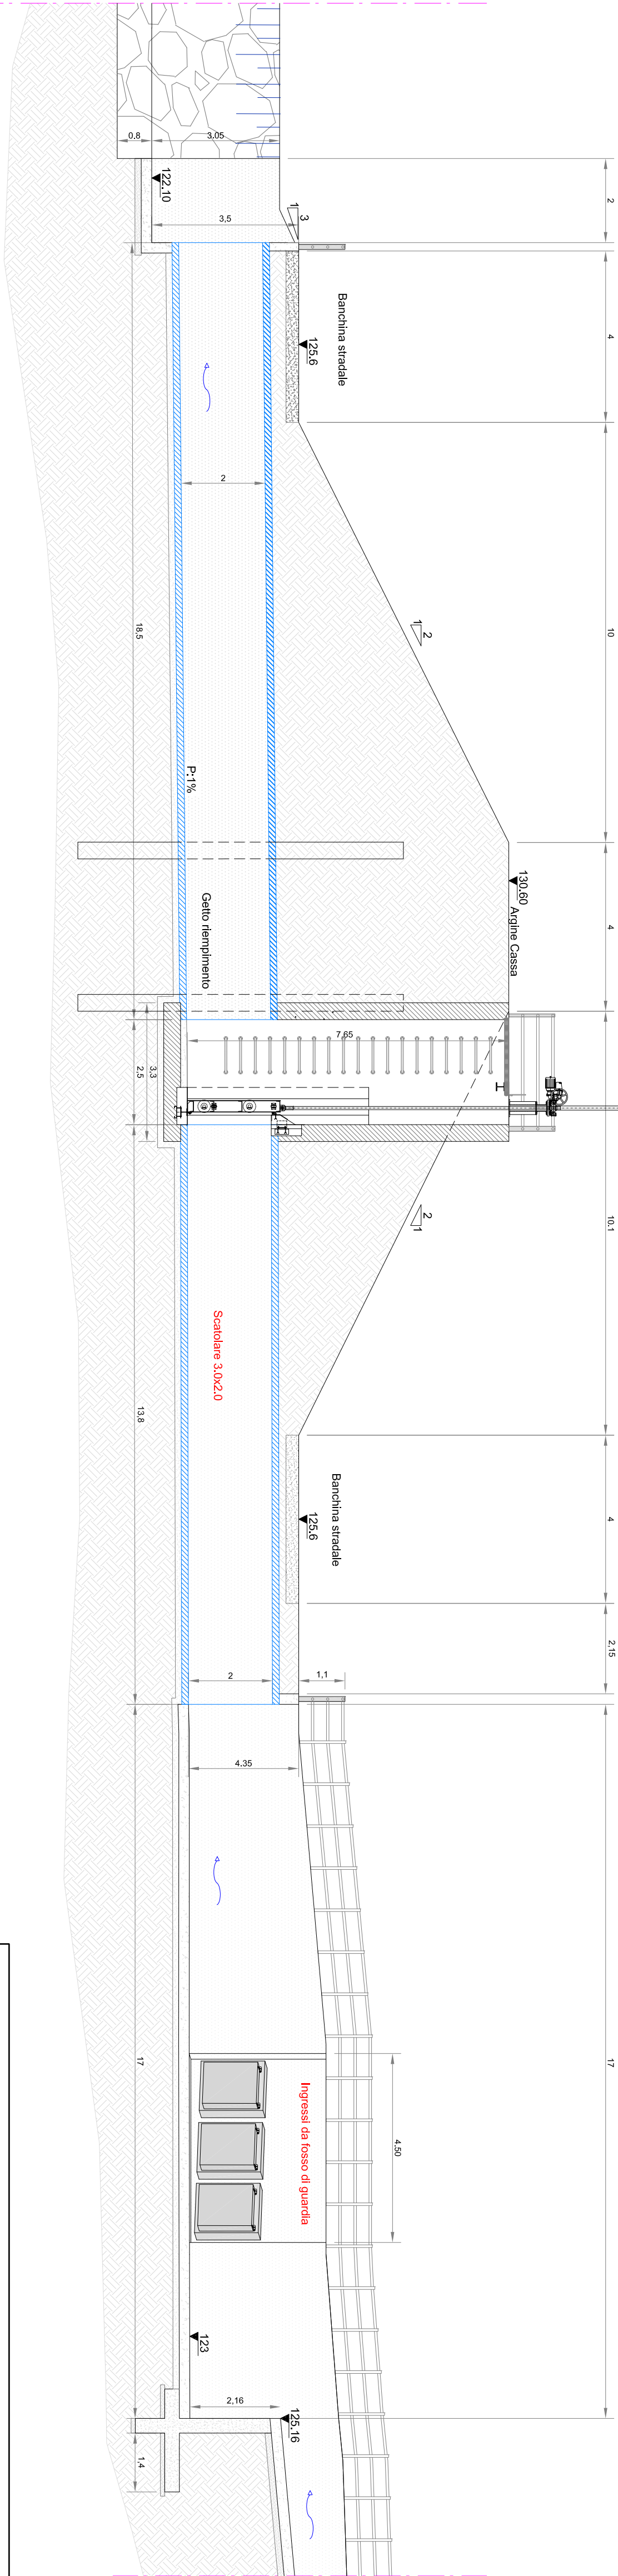


Particolare fosso guardia
- Sezione B-B' 1:100 -

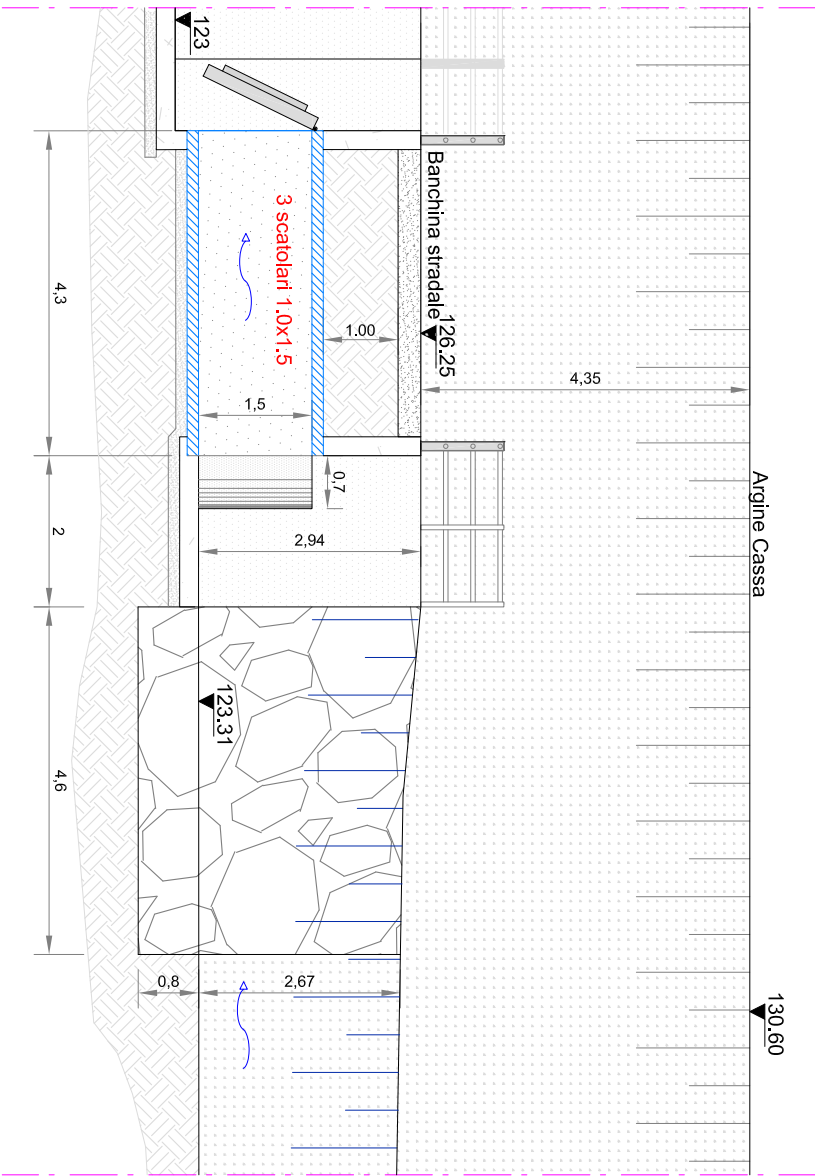

Particolare Borro Balduccio
- Sezione C-C' 1:100 -

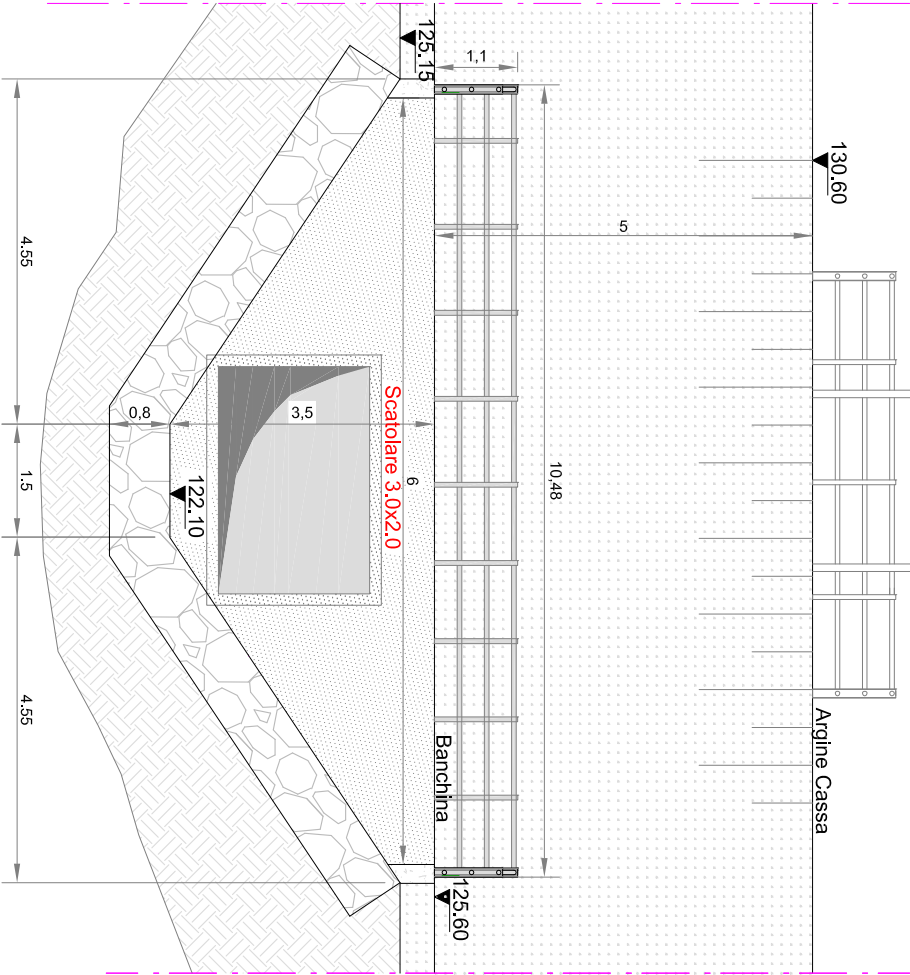

Particolare Borro Balduccio ingresso cassa- Pianta scala 1:500 -

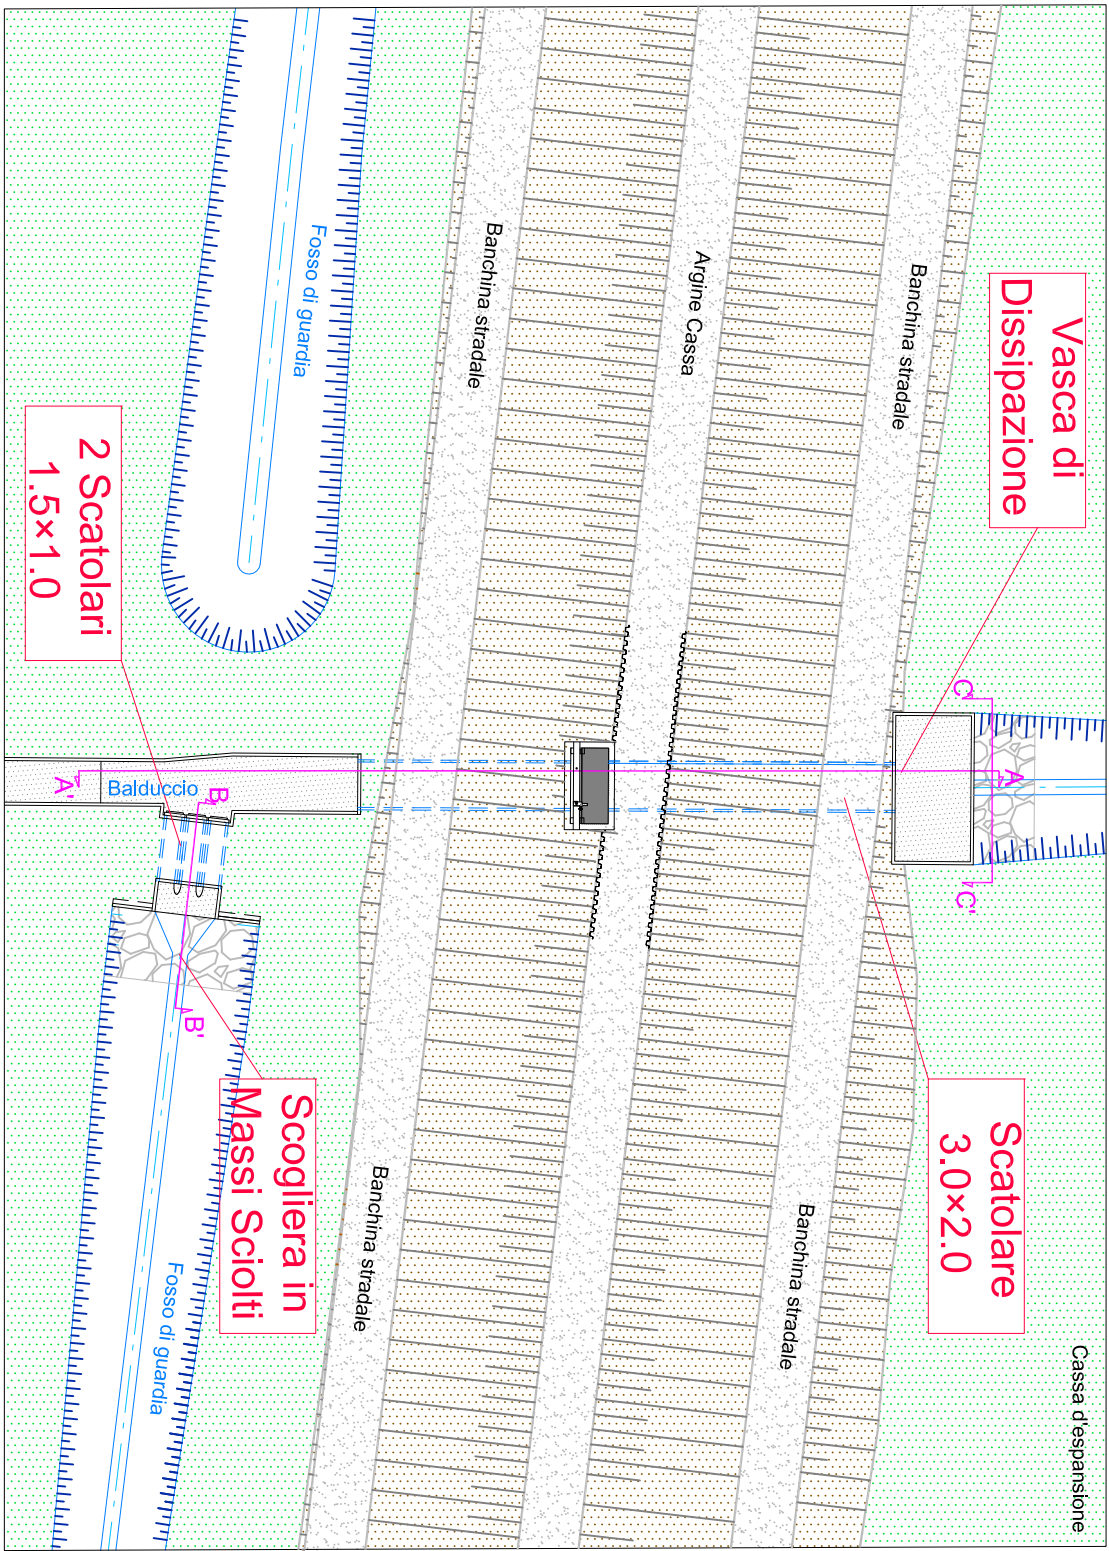

COMMISSARIO DI GOVERNO

EX LEGGE 11/6/2014




CASSA DI ESPANSIONE RESTONE
E SISTEMAZIONE DEL RETICOLO IDRAULICO DI PERTINENZA
STRALCIO N.2

ACCORDO DI PROGRAMMA D.M. N. 550 DEL 25/11/2015

PROGETTO DEFINITIVO

Responsabile Unico del Procedimento: Dott. Ing. LORENZO CONTI

R.T.I. - Progettazione

Manutenzione:  HMOEA S.p.A. Via S. Maria, 18 50014 Firenze (FI)	Manutenzione:  WEST S.p.A. Via S. Maria, 18 50014 Firenze (FI)	Manutenzione:  STUDIO TECNICO ASSOCIATO Via S. Maria, 18 50014 Firenze (FI)
--	---	--

Responsabile delle prestazioni specialistiche

PROGETTISTI

Progettazione Architettonica

Dott. Ing. STEFANO MONNI Dott. Ing. STEFANO MONNI Dott. Ing. DAVID SETTESOLDI Dott. Ing. LUCIANO MARRADI Dott. Arch. RENZO FUMARO

Elaborato:

ID.04.06

RETICOLO IDRAULICO MINORE
MANUFATTI DI SCARICO
BORRO BALDUCCIO E
FOSSO DI GUARDIA

SCALA	Varie	VERIFICATO	DATA PRIMA EMISSIONE
REVISIONE	DATA	REDATTO	MARZO 2019
A	MARZO 2019	Geom. D. Neri	Sistema Qualità certificato da N. 9124170E per beni e processi ambientali

nome file: ID.04.06_14_Manufatti_scalario_Rov_A.ing

COMMESSA: IMR2