




Particolare scarico Casa Isolina Valle
- Impianto di Sollevamento- Scala 1:100 -

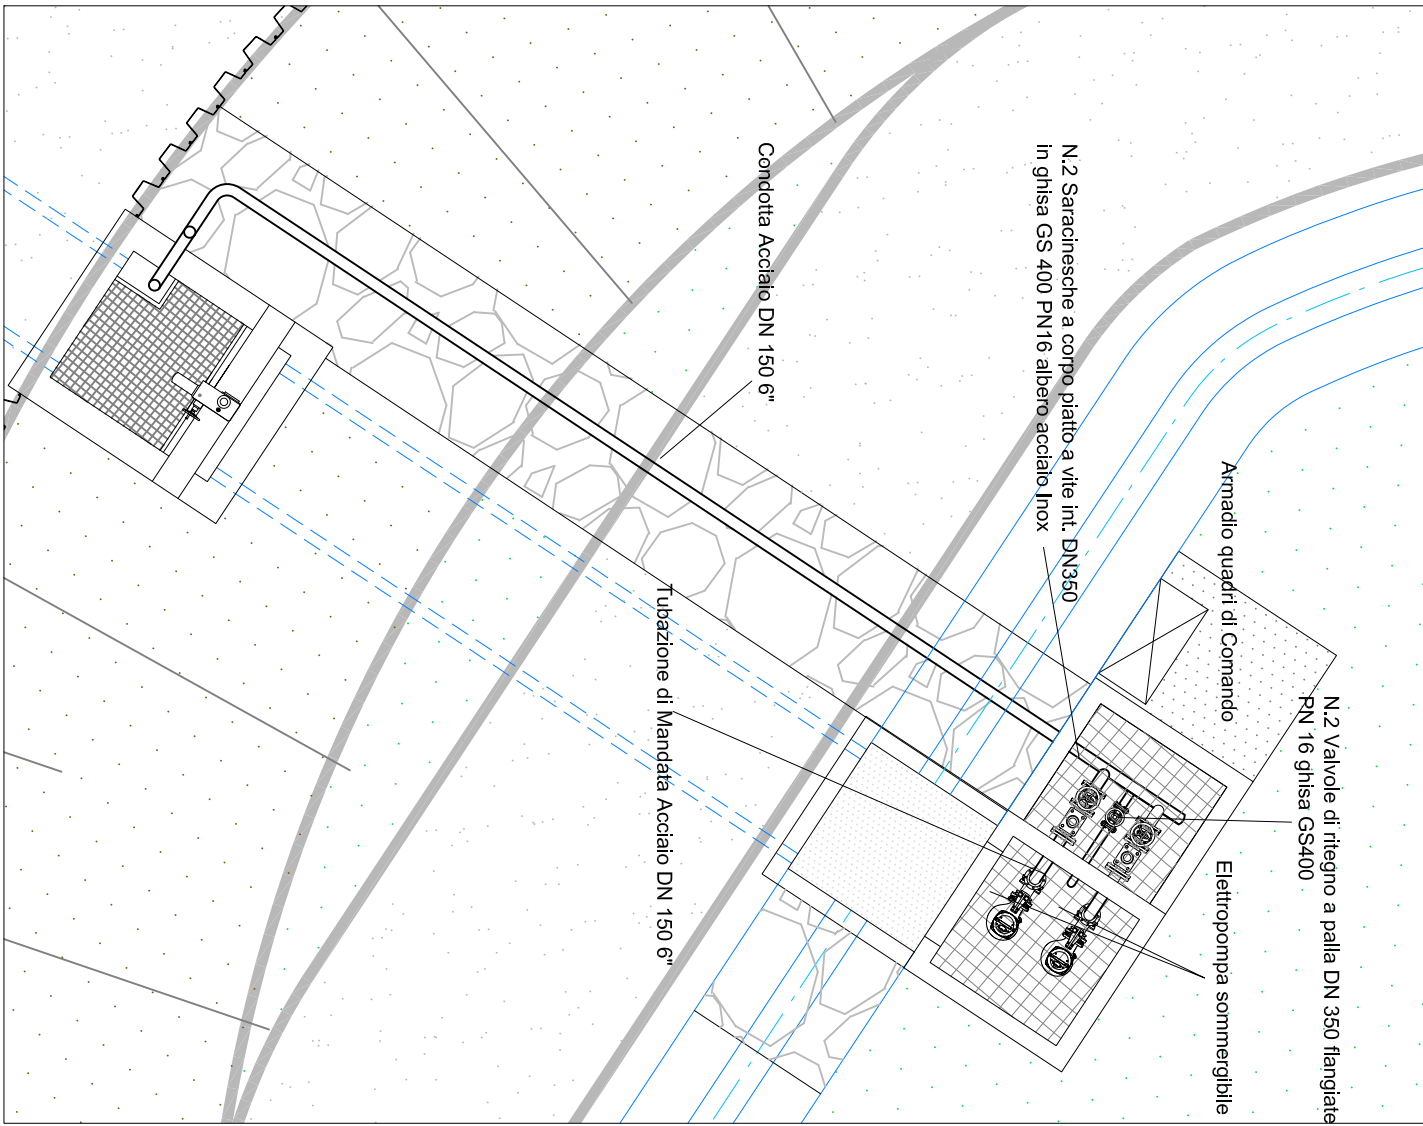


Particolare scarico Casa Isolina Valle
- Sezione B-B' 1:100 -

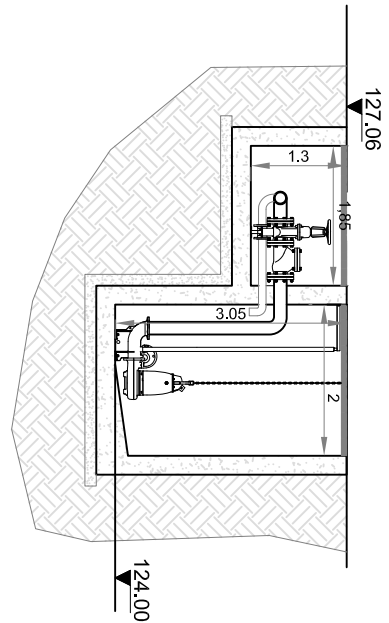


Particolare scarico Casa Isolina Valle
- Sezione A-A' 1:100 -

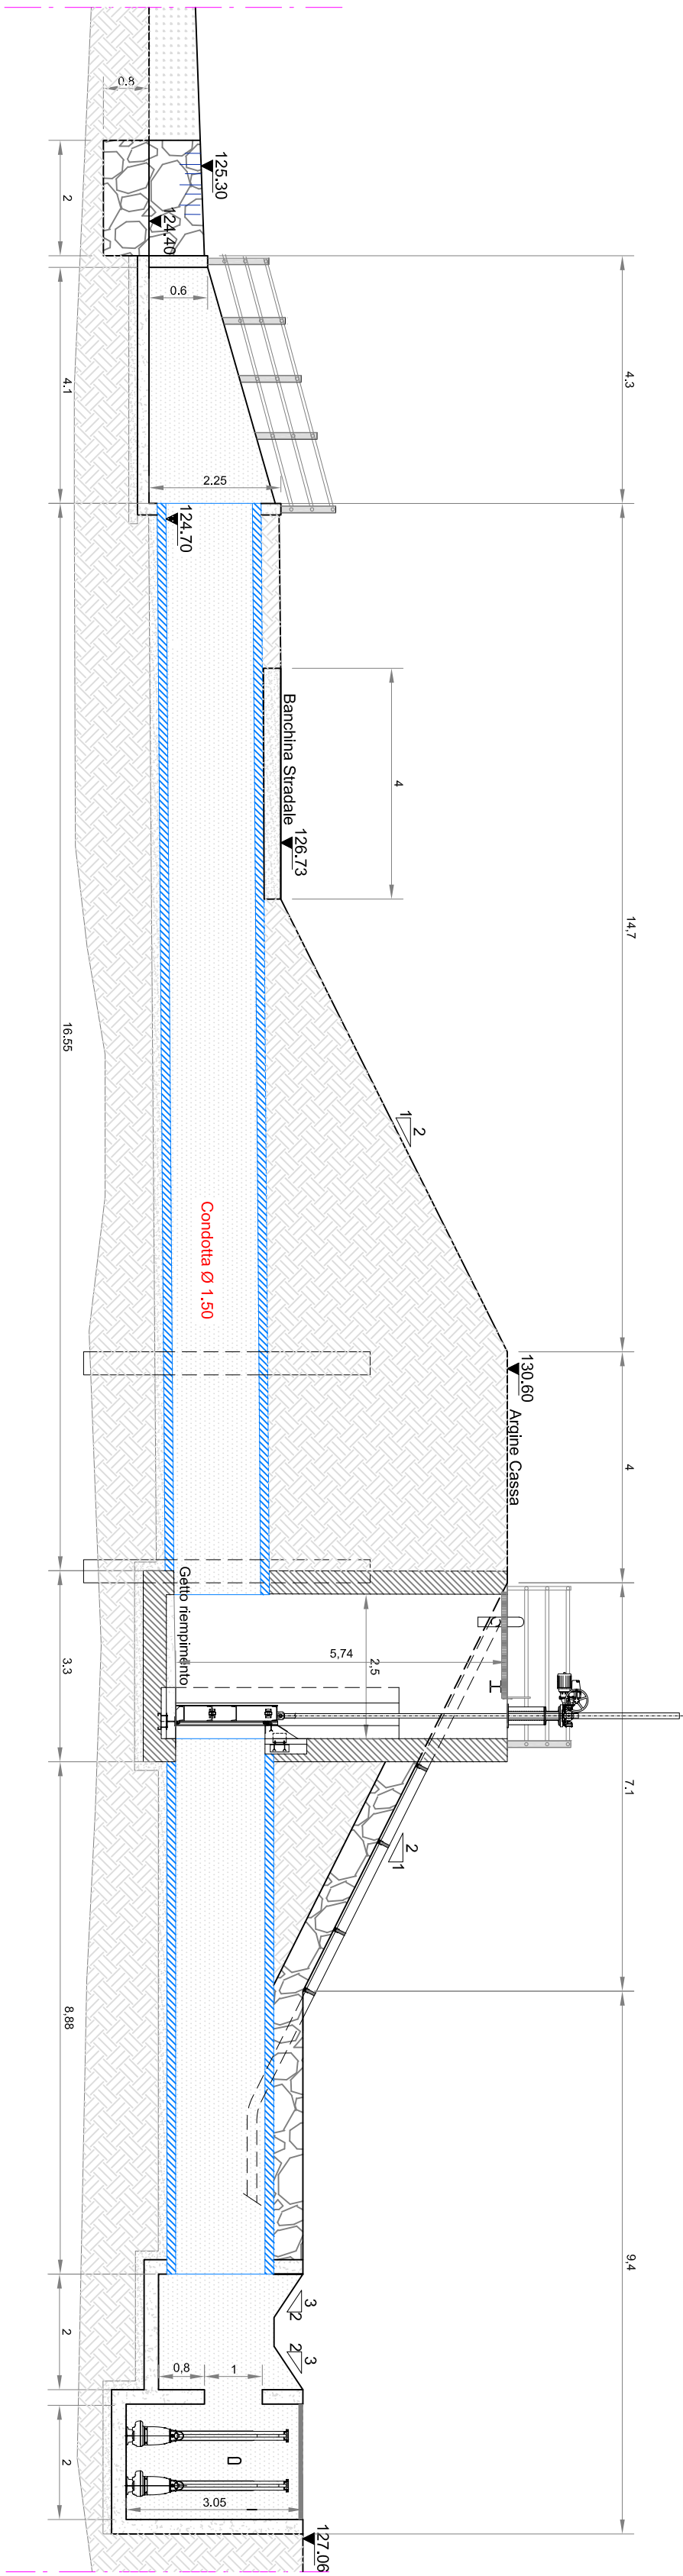


Particolare scarico Casa Isolina Valle
- Scala 1:50 -

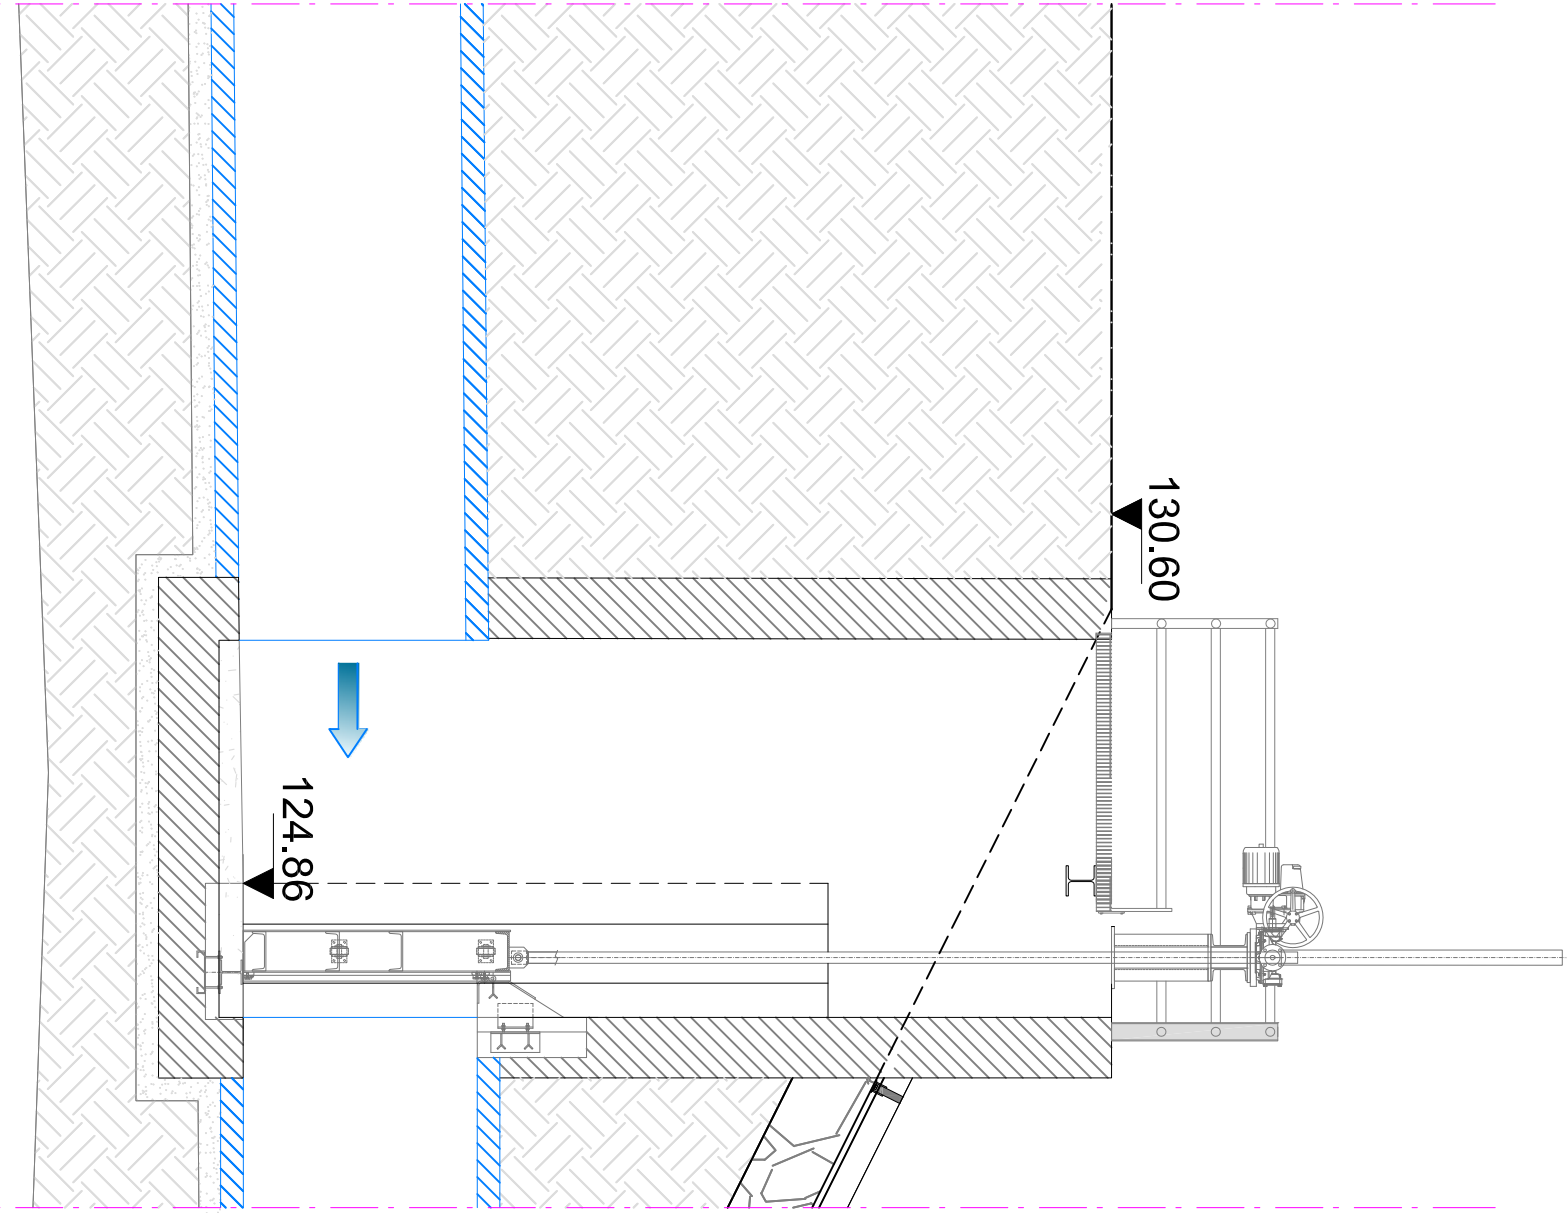



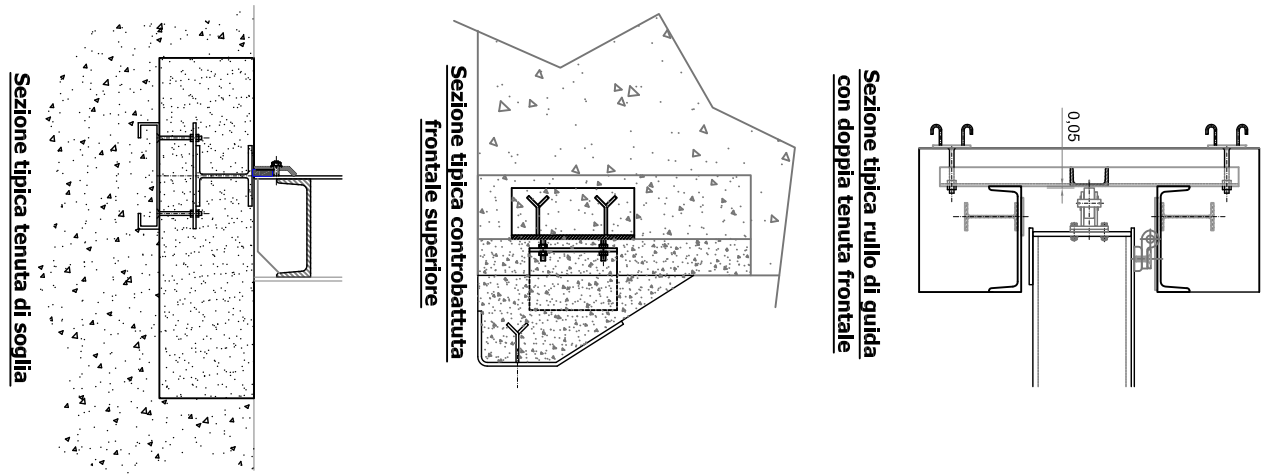


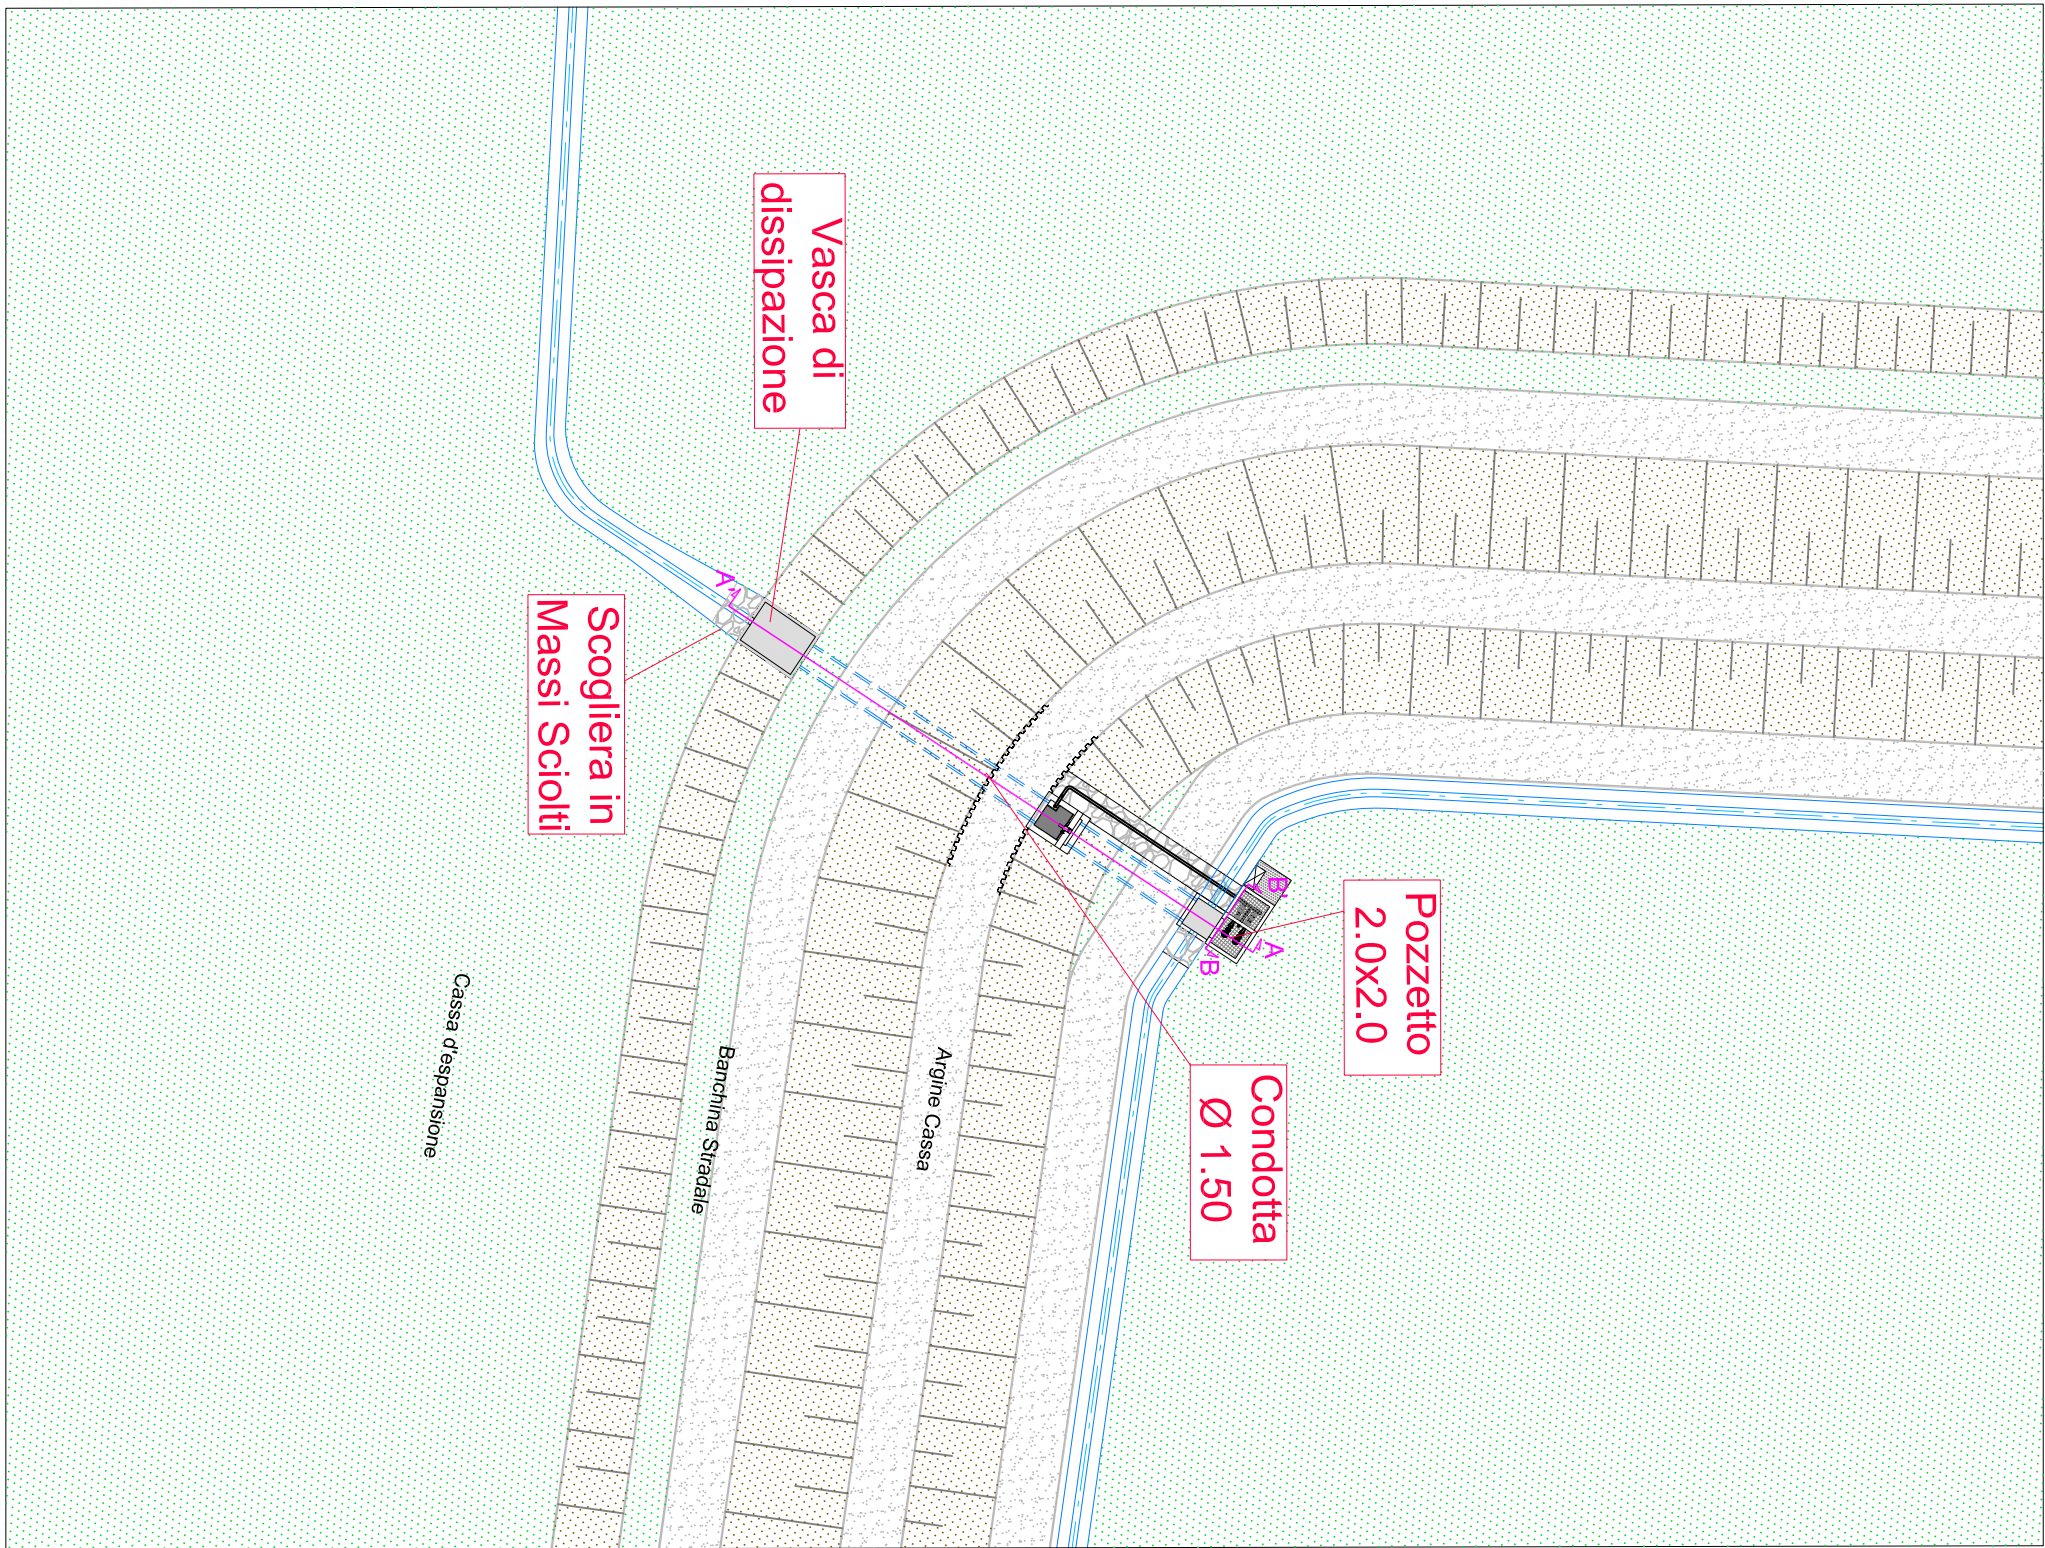

Sezione Tipo Paratoia
- Scala 1:20 -



Particolare scarico Casa Isolina Valle - Pianta scala 1:500 -

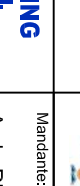

<div><div></div><div>COMMISSARIO DI GOVERNO</div><div>EX LEGGE 116/2014</div></div>			
CASSA DI ESPANSIONE RESTONE E SISTEMAZIONE DEL RETICOLO IDRAULICO DI PERTINENZA STRALCIO N.2			
ACCORDO DI PROGRAMMA D.M. N. 550 DEL 25/11/2015			
PROGETTO DEFINITIVO			
Responsabile Unico del Procedimento: Dott. Ing. LORENZO CONTI			
R.I.T. - Progettazione			
Mandatante:  IMOEPA S.p.A. Imprese Mobiliari e Operative S.p.A. 80142 Firenze Italia	Mandatante:  WEST S.p.A. divisione PRYSIS V.le S. Maria, 18 50121 Firenze	Mandatante:  STUDIO ASSOCIATO Via G. da Verrina, 18 50121 Firenze	
Mandatante:  GEO ECO ENGINEERING S.p.A. Via S. Maria, 18 50121 Firenze	Mandatante:  WEST S.p.A. divisione PRYSIS V.le S. Maria, 18 50121 Firenze	Mandatante:  STUDIO ASSOCIATO Via G. da Verrina, 18 50121 Firenze	
Responsabile delle prestazioni specialistiche	PROGETTISTI	Progettazione Architettonica	
Dott. Ing. STEFANO MONNI	Dott. Ing. STEFANO MONNI	Dott. Ing. DAVID SETTESOLDI Dott. Ing. LUCIANO MARRACCI Dott. Arch. RENZO FUNARO	
Elaborato:			
ID.04.10		RETICOLO IDRAULICO MINORE MANUFATTO DI SCARICO CASA ISOLINA VALLE	
SCALA	Varie	VERIFICATO	DATA PRIMA EMISSIONE
REVISIONE	DATA	REDATTO	MARZO 2019
A	Marzo 2019	Per. Inc. Maria Ferni	
Sistema Qualità certificato da N. 9175-17701 per tutti i processi aziendali			
norma IIR (ID04)2_14_Manufatti scarico_Riv. A_13x93			
COMMESSA: IN052			