




Particolare Paratoia Borro Garzaia
- Scala 1:50 -

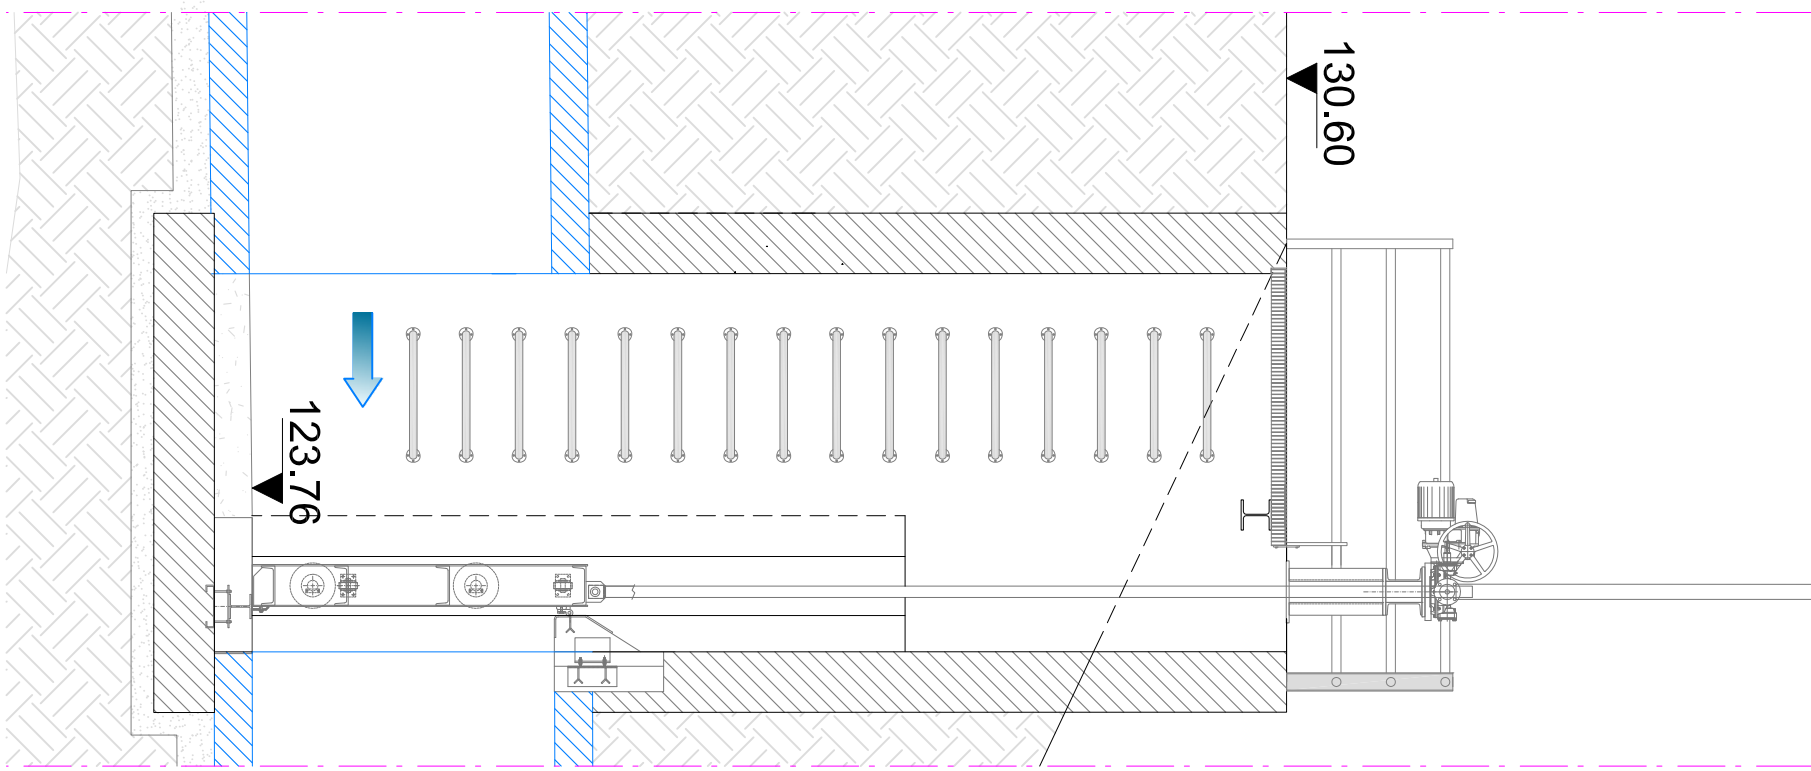


Sezione Tipo Paratoia
- Scala 1:20 -

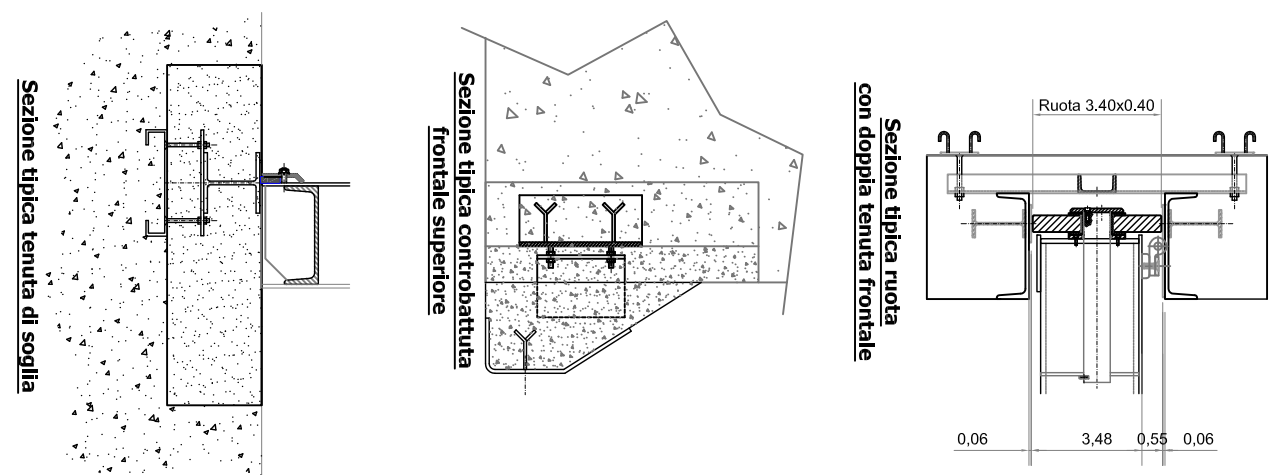


Particolare ingresso cassa Borro Garzaia
- Sezione A-A' 1:100 -

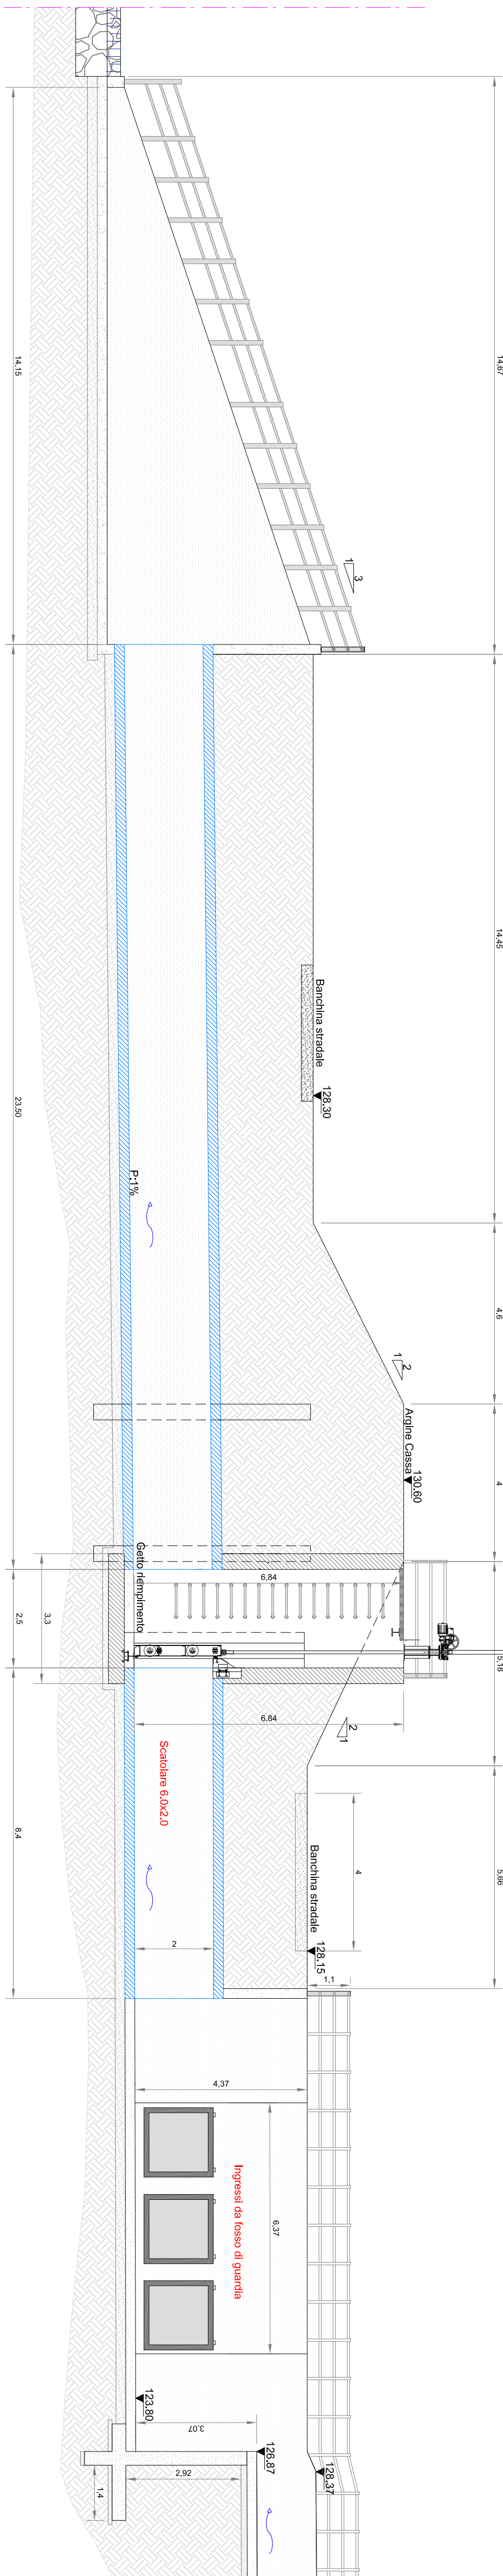


Particolare Borro Garzaia ingresso cassa - Pianta scala 1:500 -

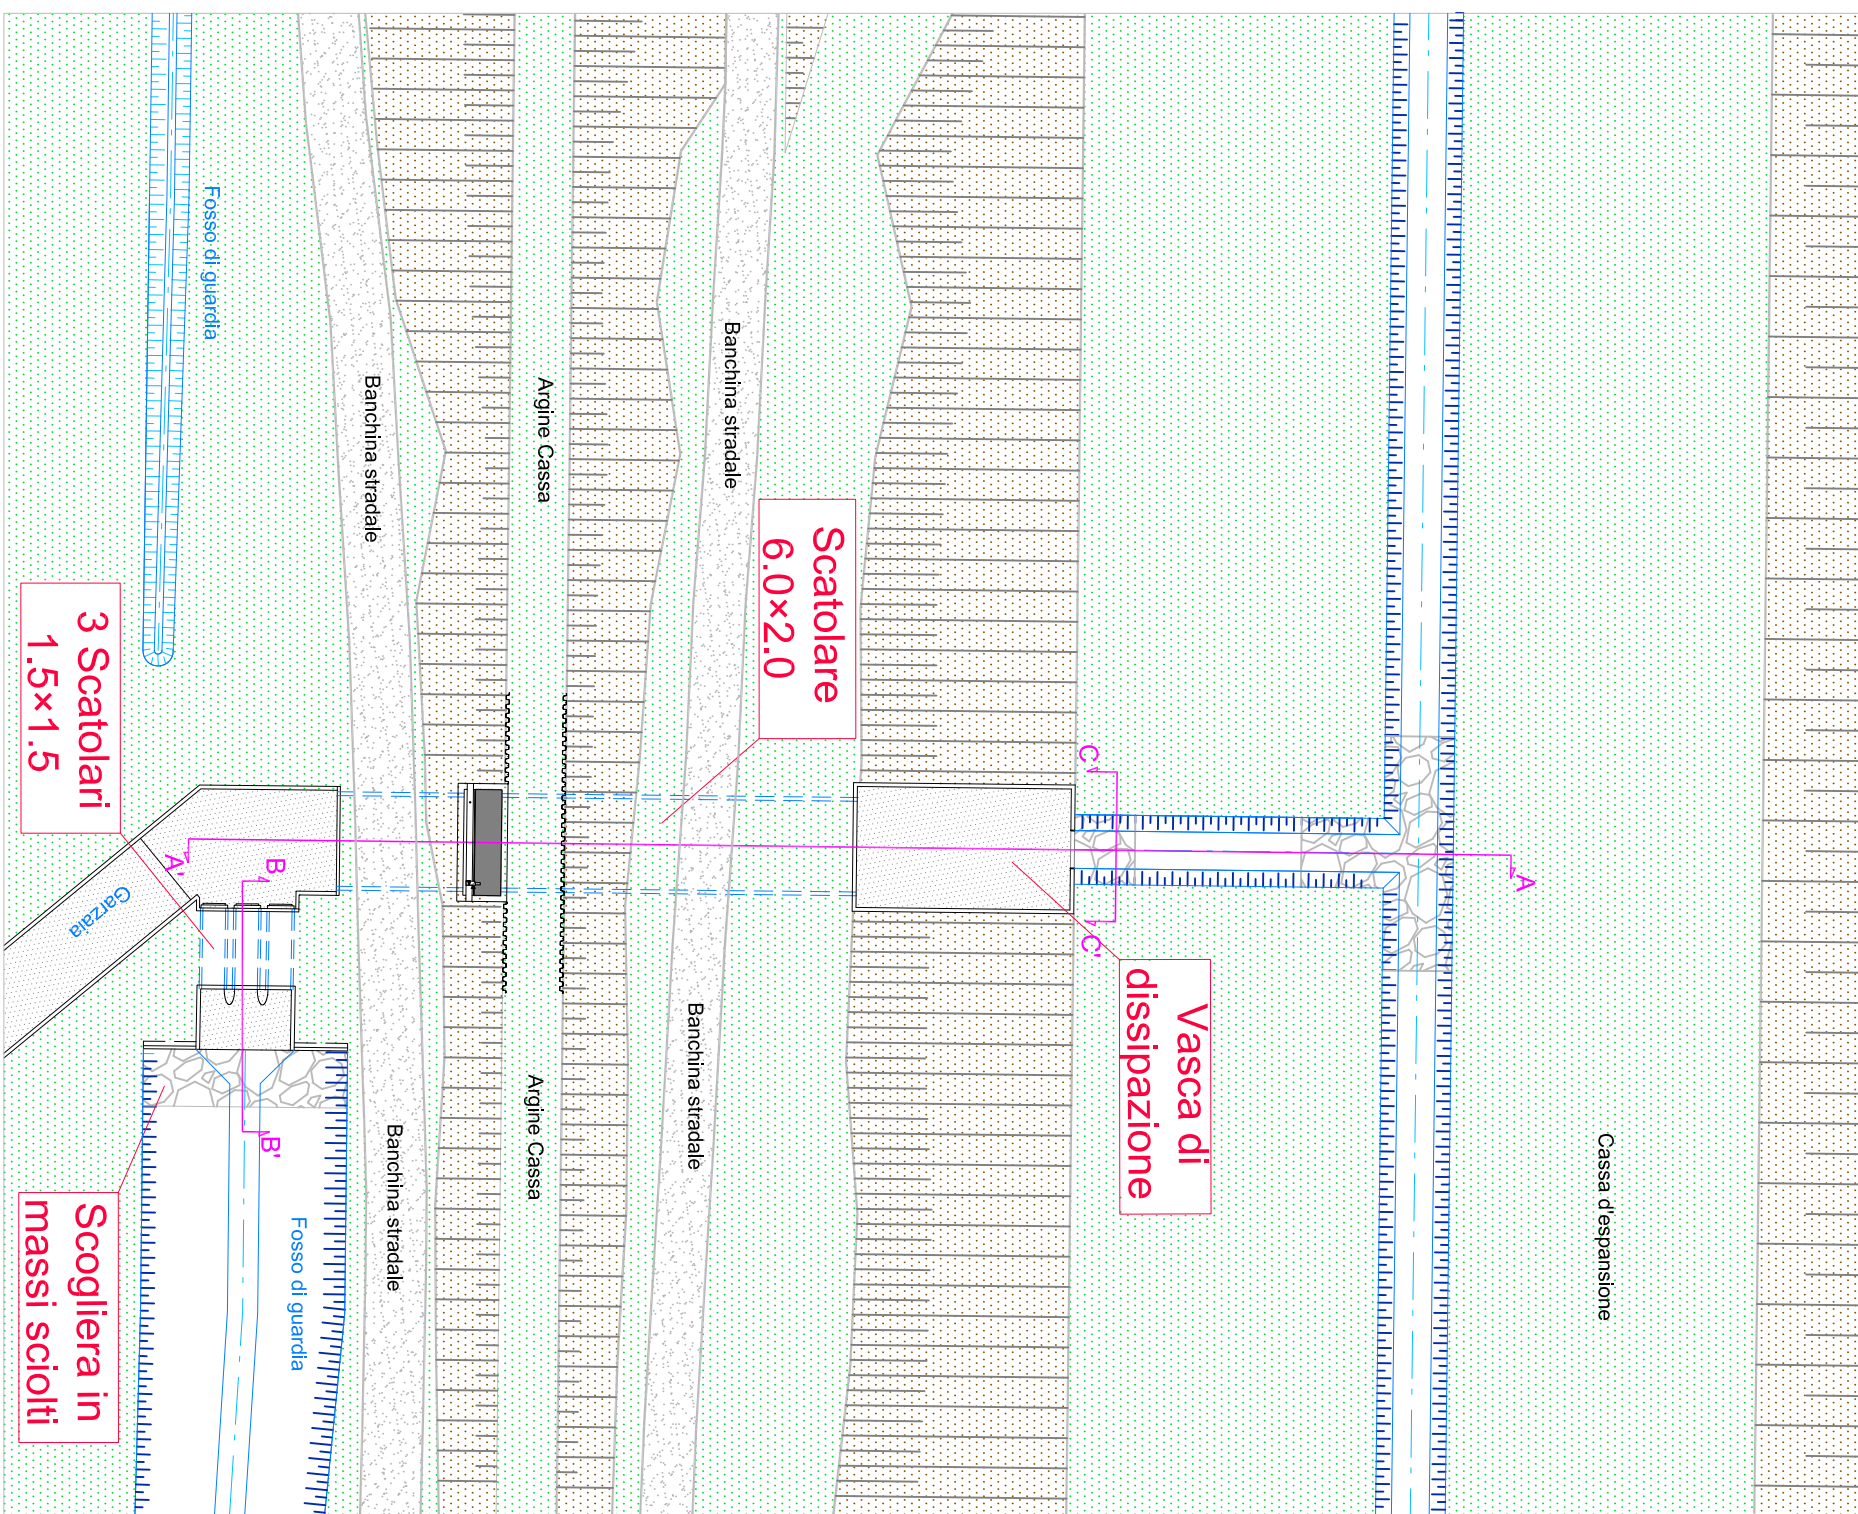


Particolare Fosso di guardia - Sezione B-B' 1:100 -

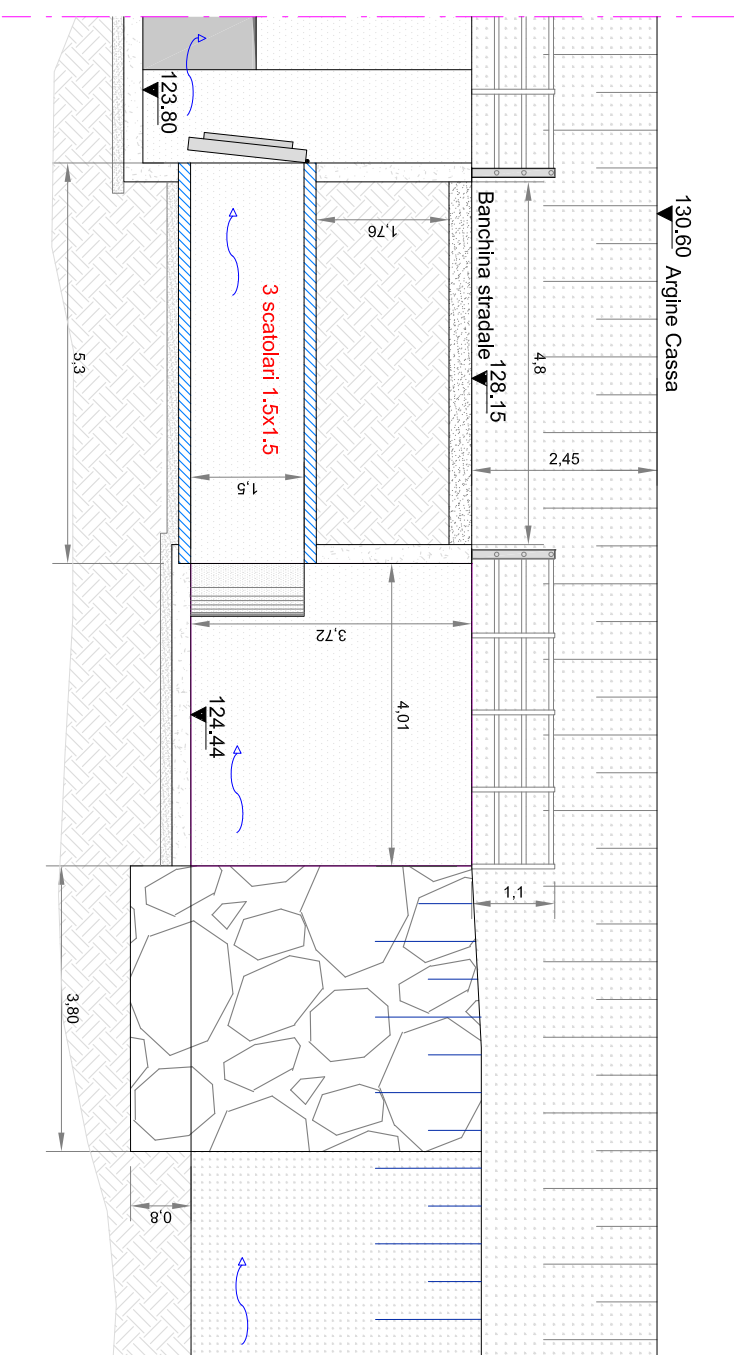

Particolare Borro Garzaia - Sezione C-C' 1:100 -

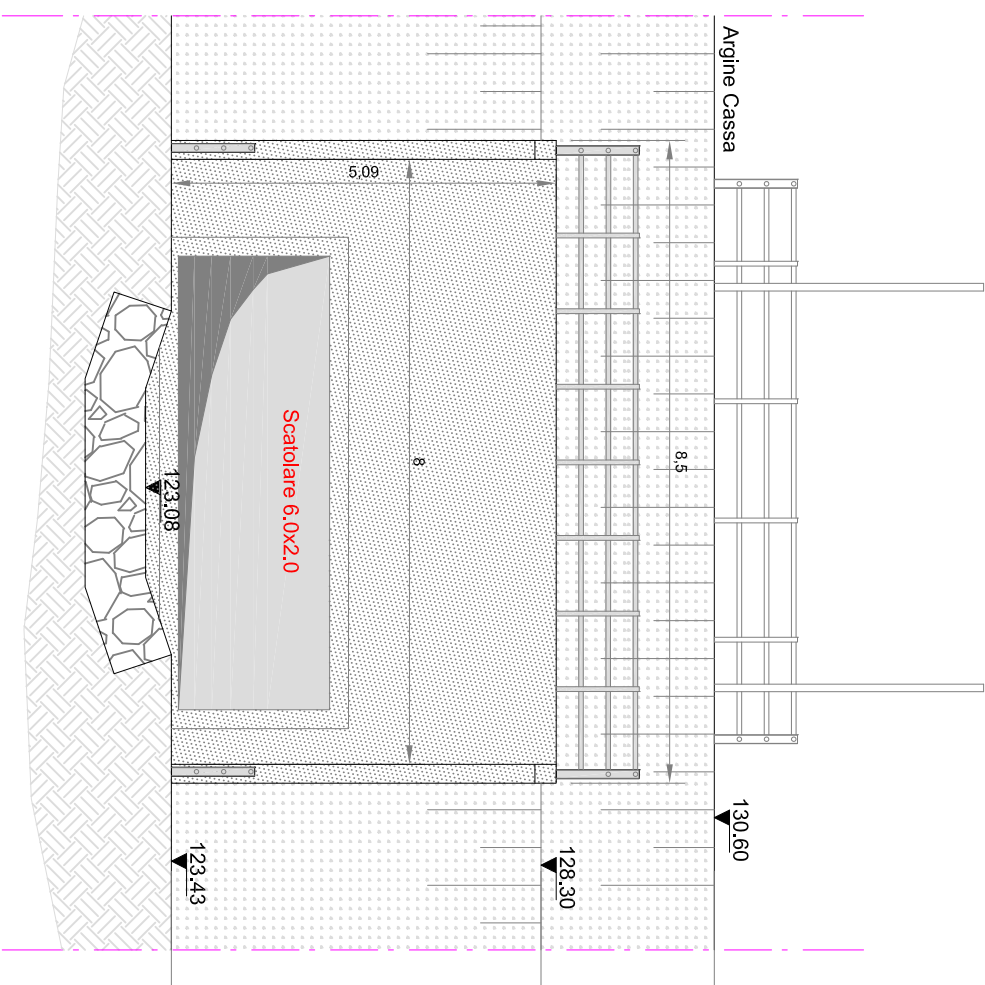

| | | | |
|---|--|---|--|
|  <h1>COMMISSARIO DI GOVERNO</h1> <p>EX LEGGE 11/6/2014</p> | | | |
| <h2>CASSA DI ESPANSIONE RESTONE</h2> <h3>E SISTEMAZIONE DEL RETICOLO IDRAULICO DI PERTINENZA</h3> <h3>STRALCIO N.2</h3> | | | |
| <p>ACCORDO DI PROGRAMMA D.M. N. 550 DEL 25/11/2015</p> | | | |
| <h2>PROGETTO DEFINITIVO</h2> | | | |
| <p>Risponsabile Unico del Procedimento: Dott. Ing. LORENZO CONTI</p> | | | |
| <p>R.T.I. - Progettazione</p> | | | |
| <p>Mandatario:</p> <p>IMHOEA <small>Impresa S.p.A. Via del Lavoro Progettuale, 29 50051 Firenze (FI)</small></p> <p>Mandatario:</p> <p>WEST SYSTEMS S.p.A. <small>West Systems S.p.A. Via del Lavoro Progettuale, 29 50051 Firenze (FI)</small></p> | | <p>Mandatario:</p> <p>WEST SYSTEMS S.p.A. <small>West Systems S.p.A. Via del Lavoro Progettuale, 29 50051 Firenze (FI)</small></p> <p>Mandatario:</p> <p>WEST SYSTEMS S.p.A. <small>West Systems S.p.A. Via del Lavoro Progettuale, 29 50051 Firenze (FI)</small></p> | |
| <p>Responsabile delle prestazioni specialistiche</p> | | <p>PROGETTISTI</p> | |
| <p>Elaboratore:</p> <p>Dott. Ing. STEFANO MONNI</p> | | <p>Dott. Ing. STEFANO MONNI</p> | |
| <p>ID.04.03</p> | | <p>Dott. Ing. DAVID SETTESOLDI</p> | |
| <p>RETILOCO IDRAULICO MINORE</p> <p>MANUFATTI DI SCARICO</p> <p>BORRO GARZAIA E FOSSO DI GUARDIA</p> | | <p>Dott. Ing. LUCIANO MARRADI</p> | |
| <p>VERIFICATO</p> | | <p>DATA PRIMA EMISSIONE</p> | |
| <p>Dott. Ing. S. Monni</p> | | <p>MARZO 2019</p> | |
| <p>REDAZIONE</p> | | <p>DATA PRIMA EMISSIONE</p> | |
| <p>Dott. Ing. M. Forni</p> | | <p>MARZO 2019</p> | |
| <p>REVISIONE</p> | | <p>DATA</p> | |
| <p>A</p> | | <p>MARZO 2019</p> | |
| <p>Prose file: ID0402_14_Manufatti_Scarico_Prov_A.dwg</p> | | | |
| <p>COMMESSA: IM05</p> | | | |