



Allegato 2 – planimetria aree interessate dalla procedura espropriativa

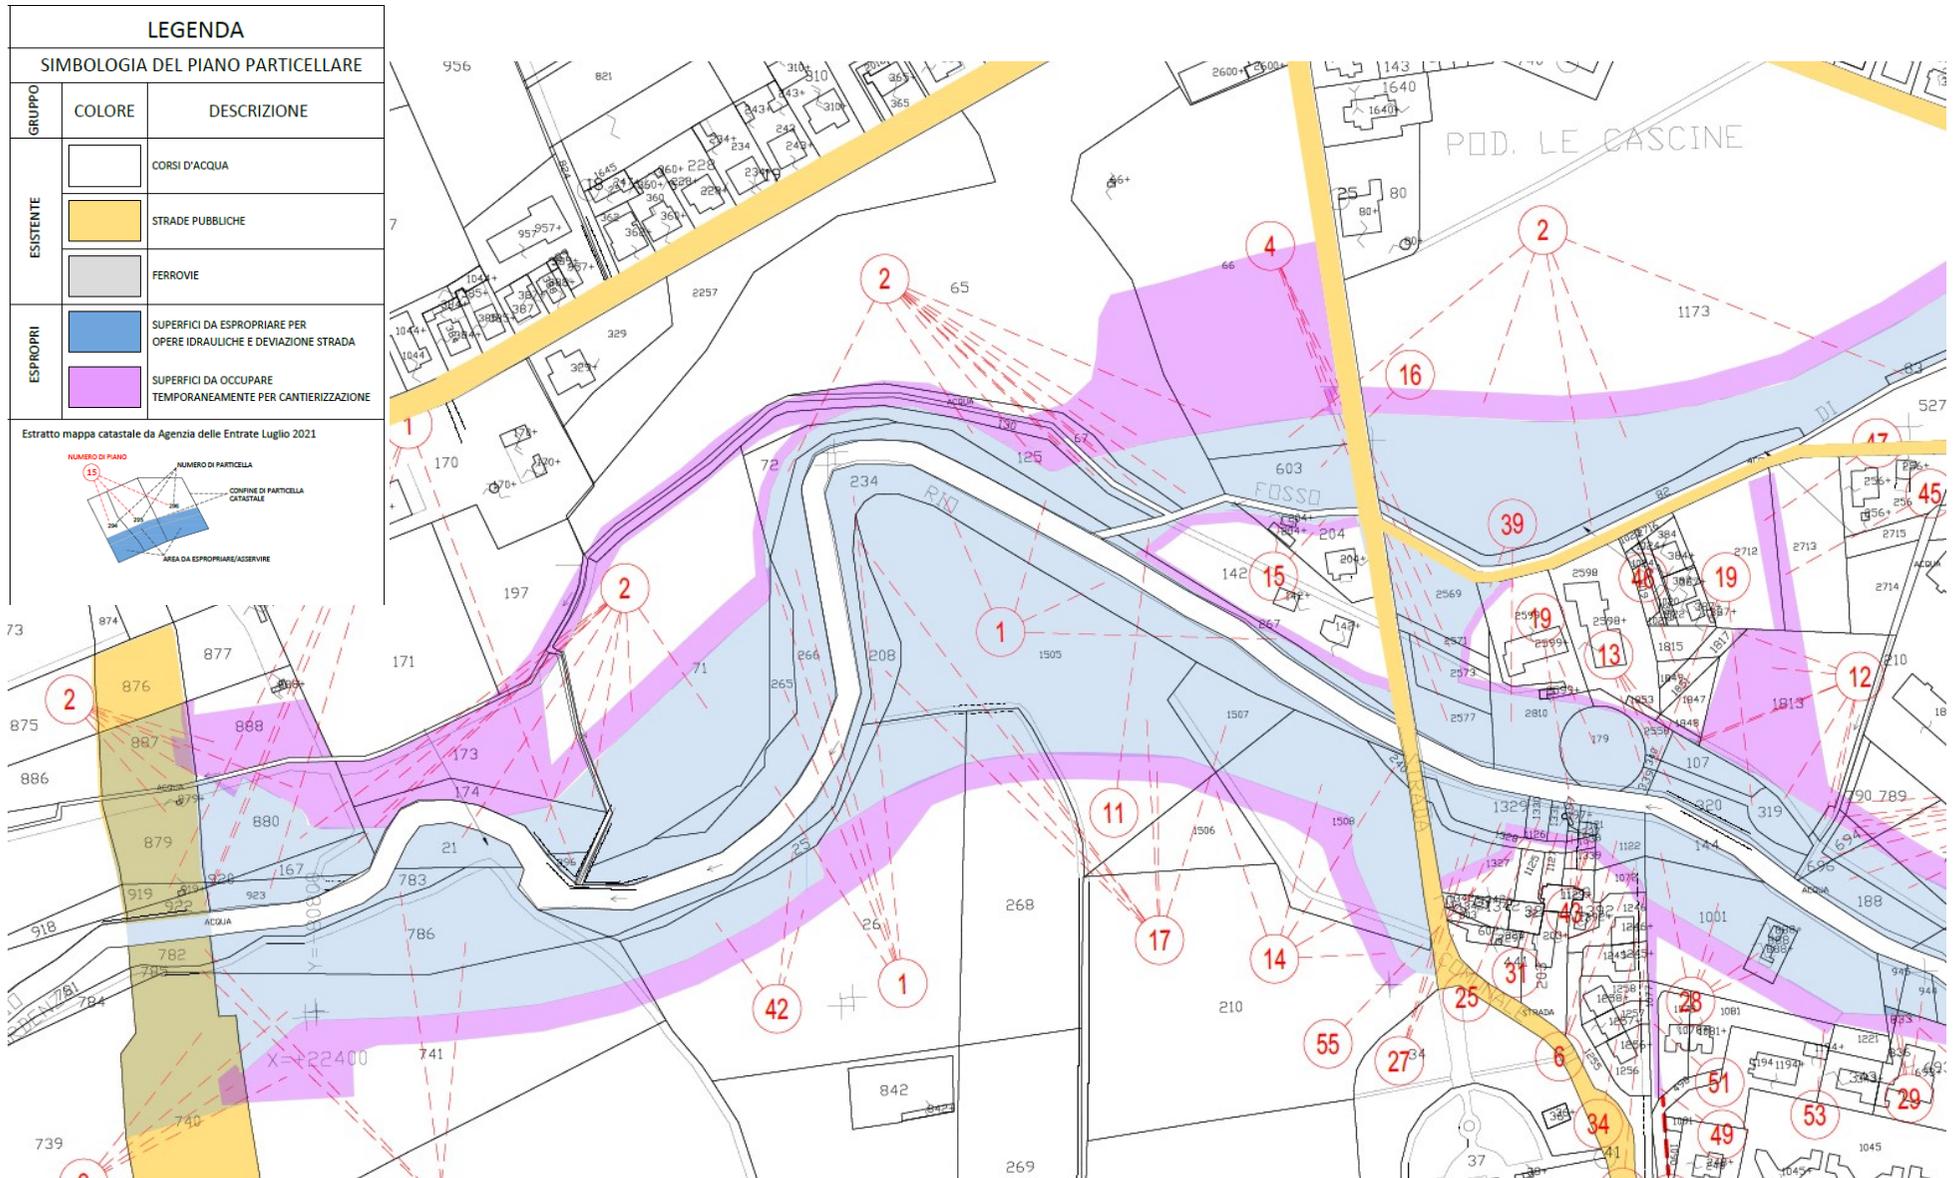

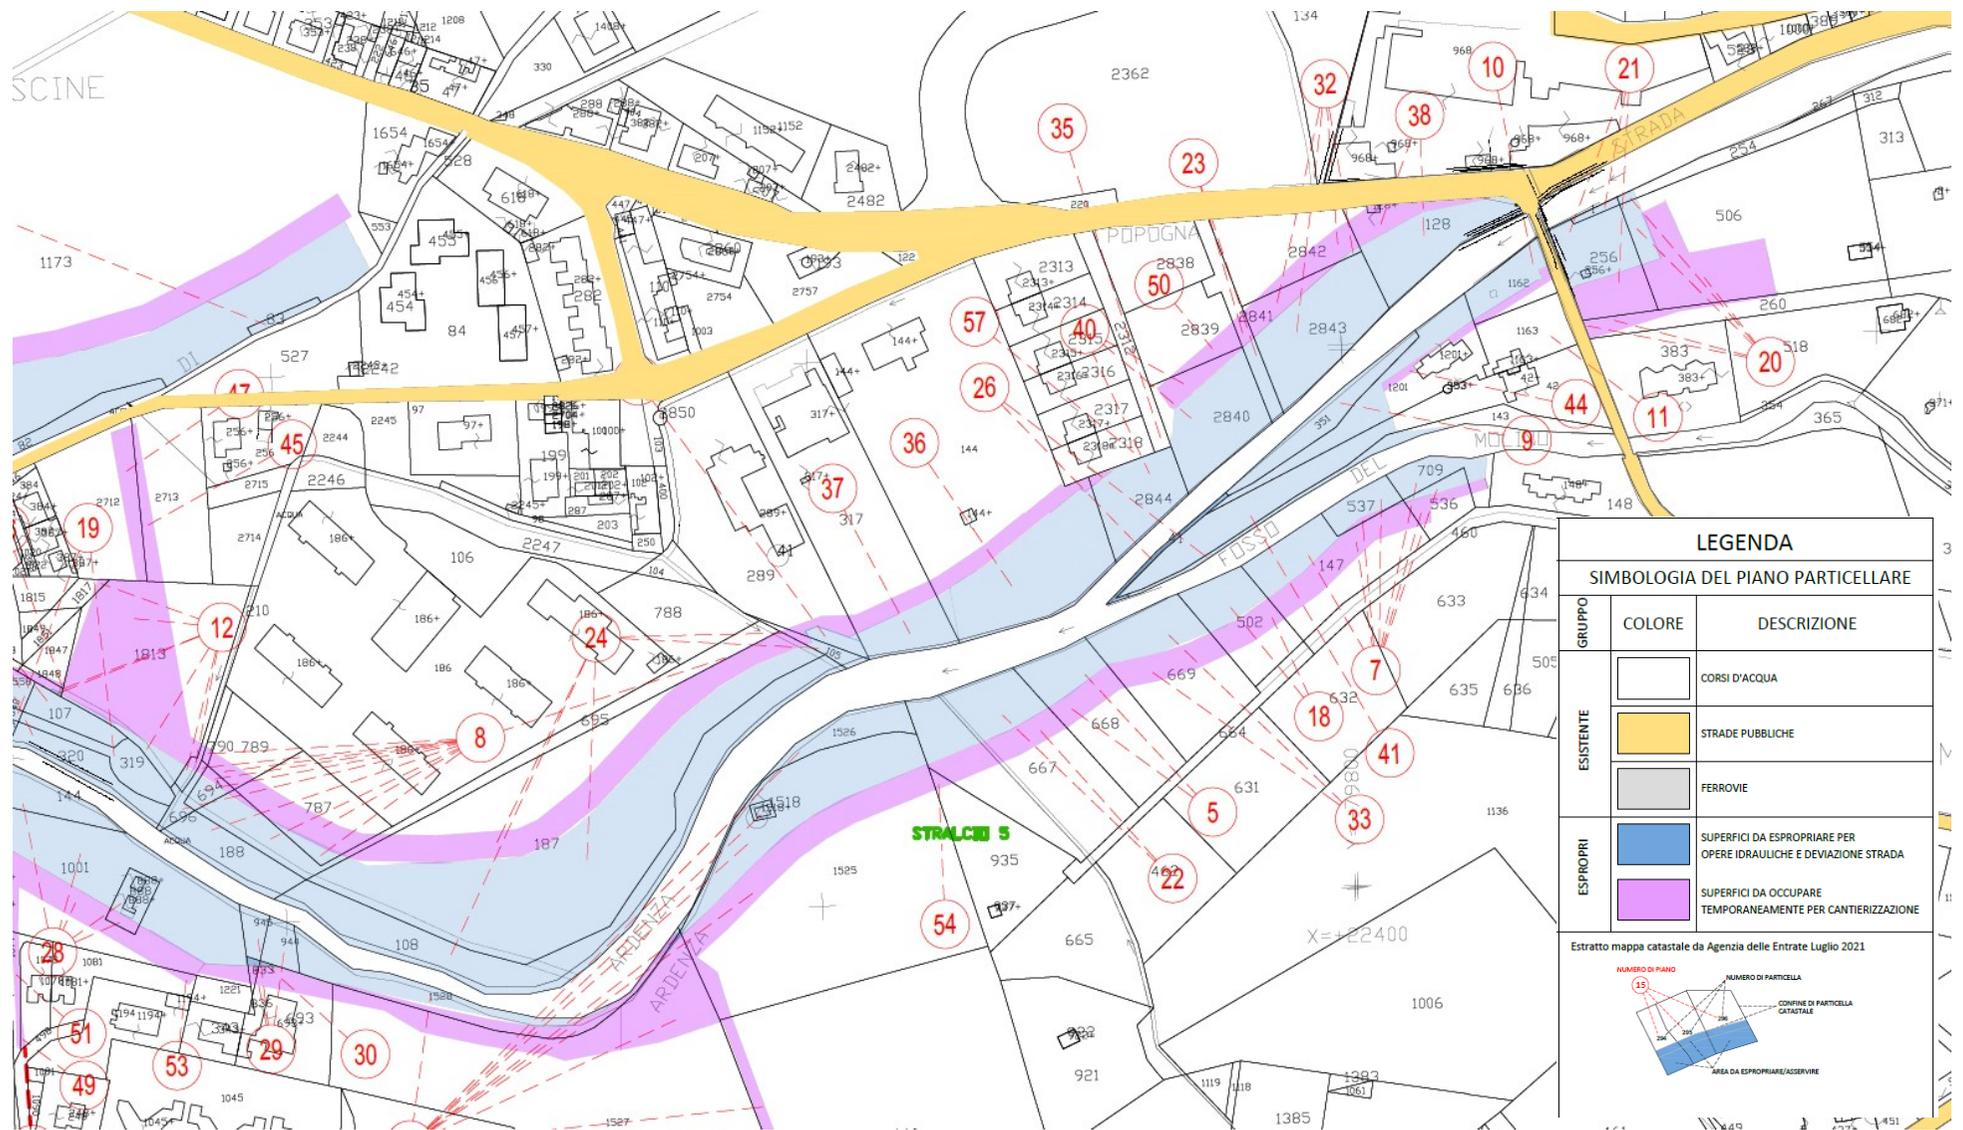

LEGENDA

SIMBOLOGIA DEL PIANO PARTICELLARE

GRUPPO	COLORE	DESCRIZIONE
ESISTENTE		CORSI D'ACQUA
		STRADE PUBBLICHE
		FERROVIE
ESPROPRI		SUPERFICI DA ESPROPRIARE PER OPERE IDRAULICHE E DEVIATIONE STRADA
		SUPERFICI DA OCCUPARE TEMPORANEAMENTE PER CANTIERIZZAZIONE

Estratto mappa catastale da Agenzia delle Entrate Luglio 2021