


# POLO BIOMEDICO E TECNOLOGICO Centro Didattico Morgagni

## VIE DI ESODO E DOTAZIONI DI SICUREZZA

### PIANO TERRA

Lato Via Alderotti

Lato Viale Morgagni

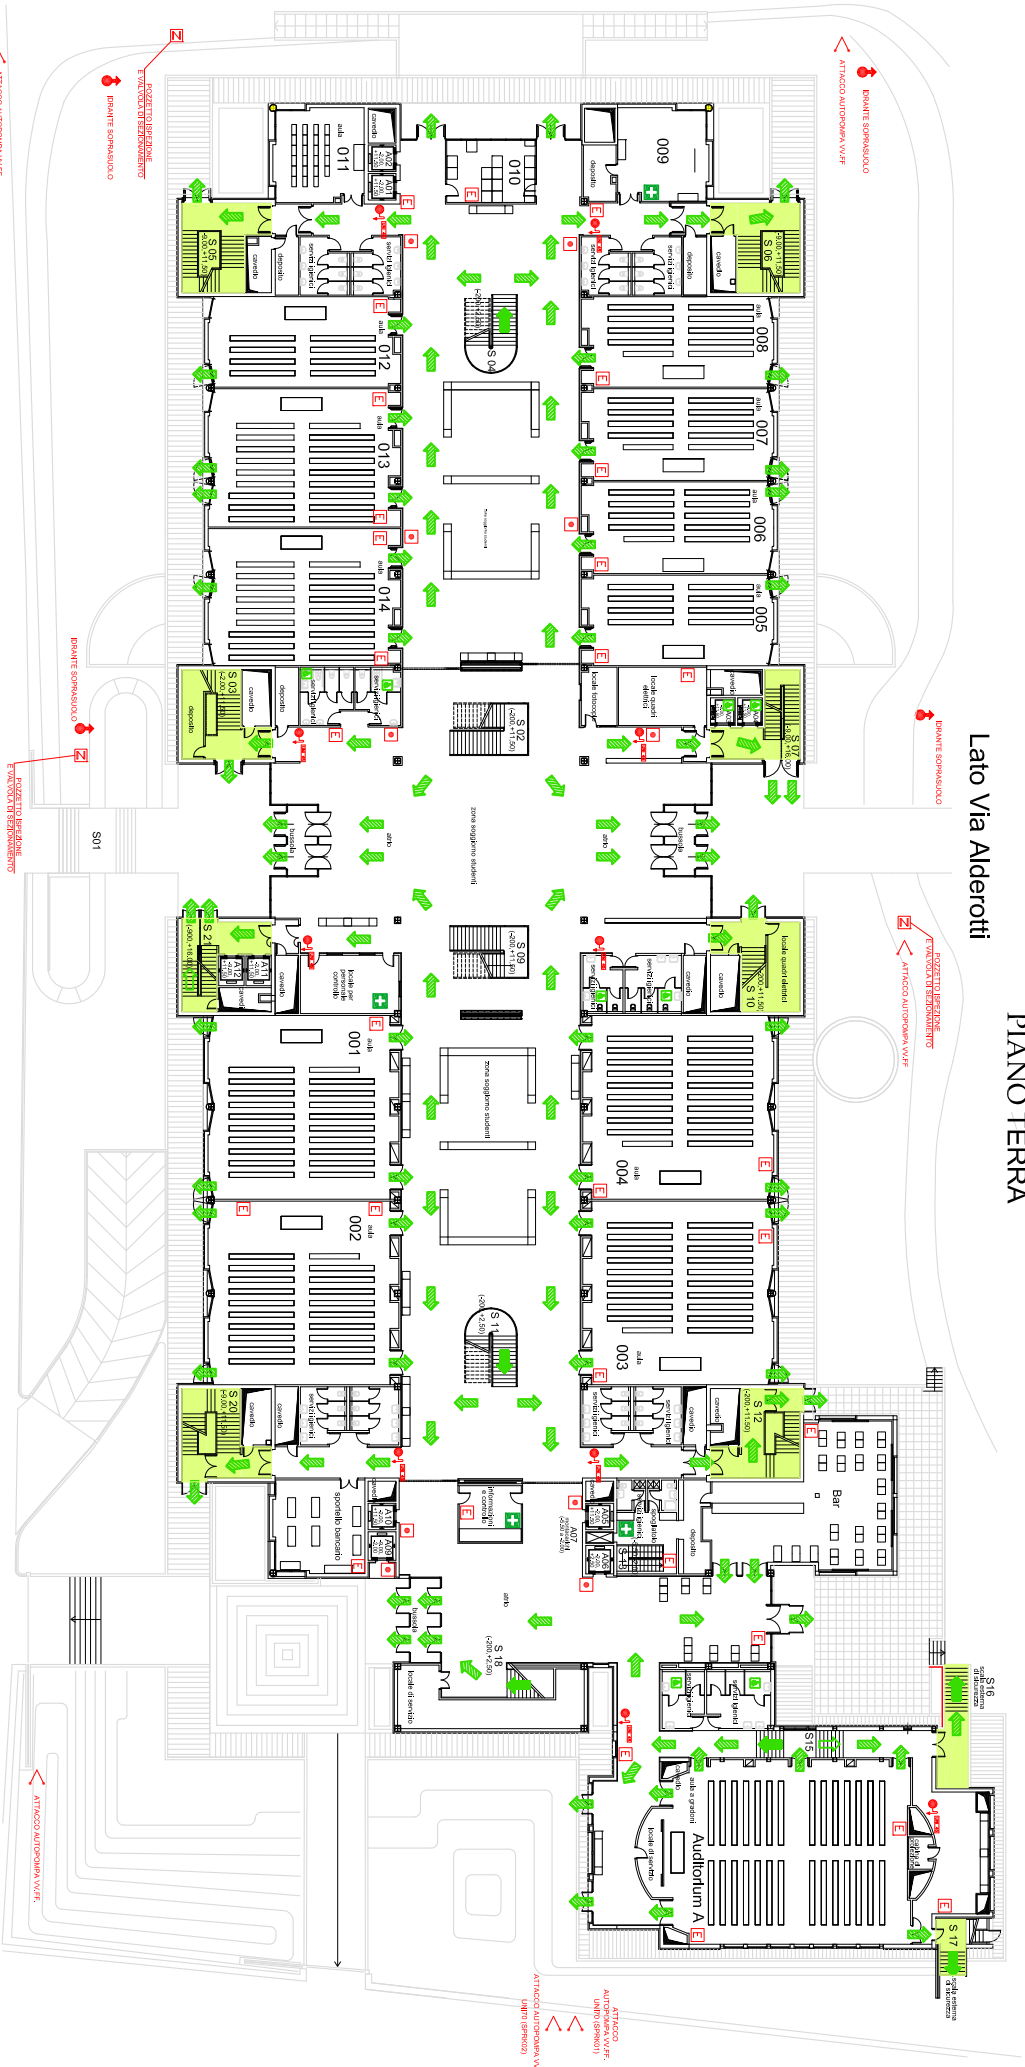

Unità di Processo  
Servizio Prevenzione e Protezione

**VOI SIETE QUI**

- Via di fuga orizzontale
- Via di fuga verso il basso
- Via di fuga verso l'alto
- Cassella pronto soccorso

**LEGENDA**

Estintore	S... n. Scala
Pulsante di allarme	n. Ascensore
Krante antincendio	n. Ascensore con cabina
Ponte Sospeso Esterno	n. Ascensore Disabilità
Attacco Autopompa Doppio	Servizi Igienici Disabilità
Vanucchi di sezionamento	