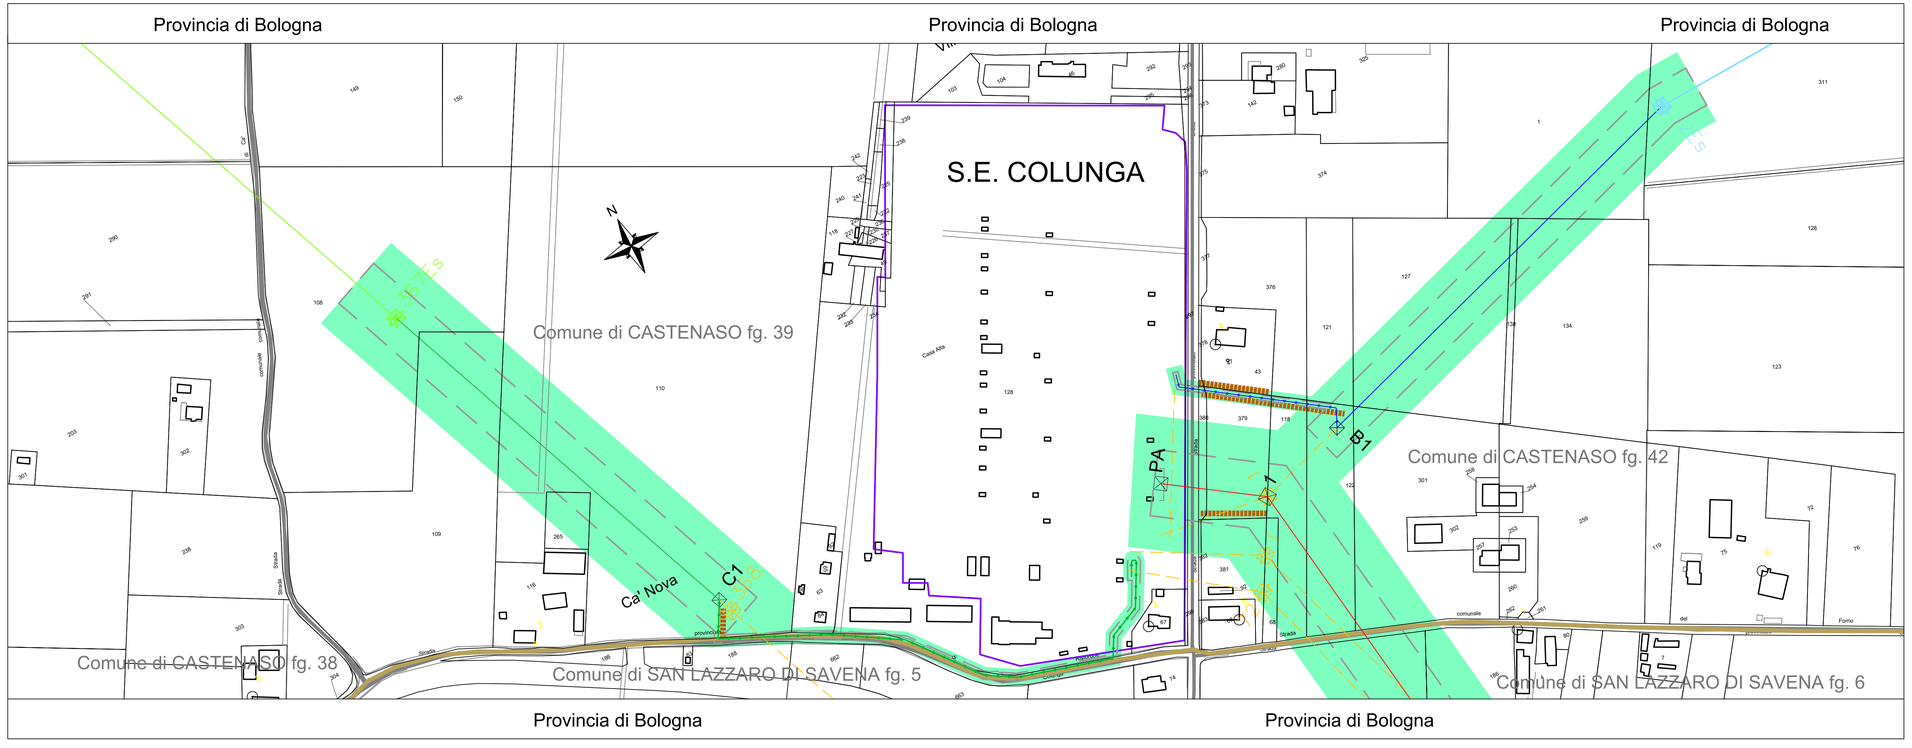

LEGENDA

- Elettrodotto aereo 380 kV doppia terna in progetto
- Elettrodotto aereo 380 kV semplice terna in progetto
- Elettrodotto aereo 220 kV semplice terna in progetto
- Elettrodotto in cavo interrato 220 kV in progetto
- Elettrodotto aereo 132 kV semplice terna in progetto
- Elettrodotto in cavo interrato 132 kV in progetto
- Elettrodotto aereo 380 kV semplice terna esistente
- Elettrodotto aereo 380 kV doppia terna esistente
- Elettrodotto aereo 220 kV semplice terna esistente
- Elettrodotto aereo 132 kV semplice terna esistente
- Elettrodotto aereo in demolizione
- Area potenzialmente impegnata
- Limite area impegnata
- Area destinata ad occupazione Temporanea
- Limite Area Impegnata Nuova Stazione Elettrica
- X Sostegno con numero identificativo
- Confine di Foglio catastale
- Confine Comunale
- Confine Provinciale

STEVE SCARIETTO — GEOMETRA — Sez. A - n°1449 — SETTORE INDUSTRIALE

REVISIONI	N.	DATA	DESCRIZIONE	ELABORATO	VERIFICATO	APPROVATO
	02	04/06/2021	Terza emissione per approvazione	De Paoli geom. Dario	De Paoli geom. Dario	De Paoli geom. Dario
	01	01/08.2019	Seconda emissione per approvazione	De Paoli geom. Dario	De Paoli geom. Dario	De Paoli geom. Dario
	00	27/02/2017	Prima emissione per approvazione	De Paoli geom. Dario	De Paoli geom. Dario	De Paoli geom. Dario

CODIFICA ELABORATO FORNITORE	Timbro e Firma Fornitore	Logo Fornitore
		studio tecnico de paoli

REVISIONI	N.	DATA	DESCRIZIONE	ESAMINATO	ACCETTATO
	01	04/06/2021	Accettazione rev.02 fornitore	Matteo Pirtenò RIT-RELAR Nord Est	Steve Scarietto RIT-RELAR Nord Est
	00	30/08/2019	Accettazione rev.01 fornitore	Marco Fornasini ING-PRE-AFRINE	Luca Simeone ING-PRE-AFRINE

NUMERO E DATA ORDINE:

MOTIVO DELL'INVIO: ☐ PER ACCETTAZIONE ☐ PER INFORMAZIONE

CODIFICA ELABORATO

DGDR04002B817700

Terna Rete Italia — TERNA GROUP

TITOLO ELABORATO

Elettrodotto 380 kV semplice terna

"S.E.Colunga-S.E.Calenzano" e opere connesse

Planimetria catastale - Comune di CASTENASO

TIPOLOGIA ELABORATO: DISEGNO

PROGETTO: wbs: TE-DR-04-002

NOME DEL FILE	SCALA CAD	FORMATO	SCALA	FOGLIO
DGDR04002B817700_01.dwg	1 unità = 1	FF (960 X 297)	1:2000	1 / 1

Questo documento contiene informazioni di proprietà Terna Rete Italia S.p.A. e deve essere utilizzato esclusivamente dal destinatario in relazione alle finalità per le quali è stato ricevuto. E' vietata qualsiasi forma di riproduzione o di divulgazione senza l'esplicito consenso di Terna Rete Italia S.p.A.

This document contains information proprietary to Terna Rete Italia S.p.A. and it will have to be used exclusively for the purposes for which it has been furnished. Whichever shape of spreading or reproduction without the written permission of Terna Rete Italia S.p.A. is prohibit.