



**UNIVERSITÀ
DEGLI STUDI
FIRENZE**

R.S.P.P.:
DOTT. LUCA PETTINI

PIANO DI EMERGENZA

VIE DI ESODO ED

UBICAZIONE MEZZI ANTINCENDIO










(Art. 5 s. all. VIII D.M. 1003/99)

CODICE EDIFICIO 119.00

Via Della Torretta, 16 - Firenze

Redazione Maggio 2020

LEGENDA



-  IDRANTE - HYDRANT
-  ESTINTORE - FIRE EXTINGUISHER
-  PULSANTE SGANCIO ENERGIA ELETTRICA
RELEASE BUTTON ELECTRICITY
-  PULSANTE DI ALLARME
FIRE CALL POINT
-  CASSETTA PRONTO SOCCORSO
FIRST - AID
-  DEFIBRILLATORE - AUTOMATED EXTERNAL
HEART DEFIBRILLATOR
-  USCITA DI SICUREZZA - EMERGENCY EXIT
-  VIA DI FUGA - ESCAPE WAY
-  PUNTO DI RACCOLTA
EVACUATION ASSEMBLY POINT

Numeri di emergenza - Emergency numbers

- 112** Numero Unico Europeo Emergenza
Single European Number Emergency
- 118** Emergenza Sanitaria - Sanitary Emergency
- 115** Vigili del Fuoco - Fire Fighters
- 113** Soccorso Pubblico - Public Aid

PLANIMETRIA ESODO - ESCAPE PLAN

UNI ISO 23601 DICEMBRE 2014

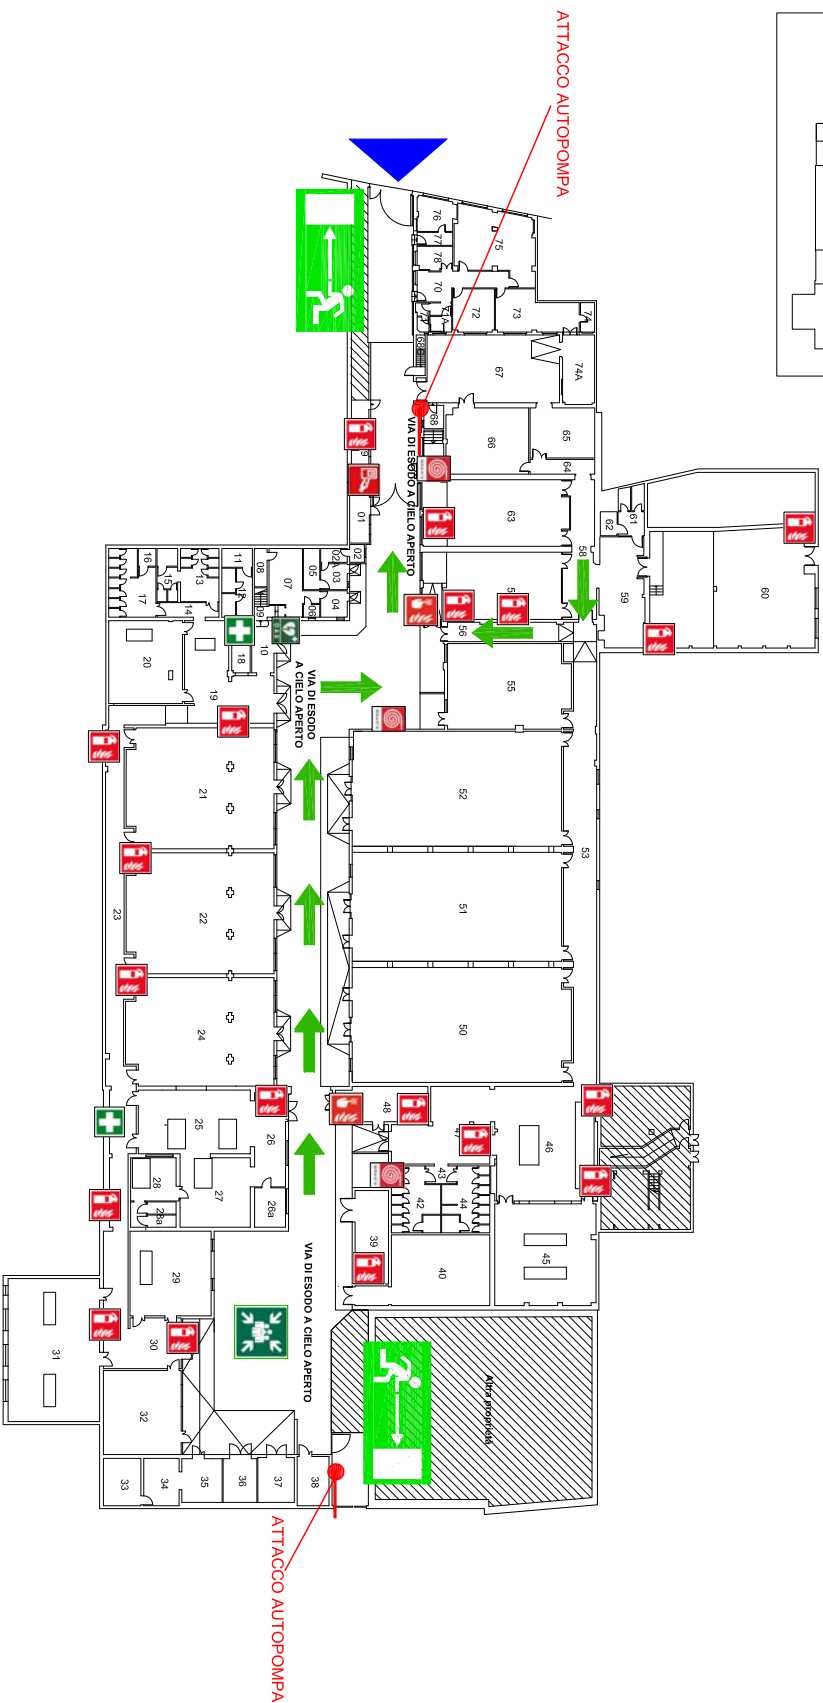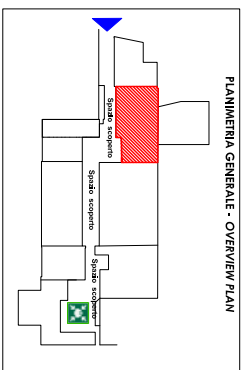

Planimetria: Unità di Processo " Patrimonio Immobiliare"
Aggiornamento PE: Arch. Maria Caterina Uboldino - ASPP di Ateneo

PIANO TERRA - Ground Floor
Disegno fuori scala - Out of scale design