

Agenzia delle Entrate
CATASTO FABBRICATI
 Ufficio provinciale di
 Firenze

animetria
 neda n.5
 Scala 1: 200

Dichiarazione protocollo n.
 Comune di Firenze
 Via Del Ghirlandaio

del

civ. 40


Identificativi Catastali:

Sezione: 105
 Foglio: 56
 Particella: 56
 Subalterno: 507

Compilata da:
 Sarti Stefano
 Iscritto all'albo:
 Architetti
 Prov. Firenze


N. 05875

5,00 m

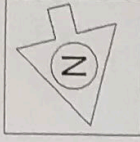

SCALA 1:200

PIANO SECONDO
 (P.LLA 63/516)

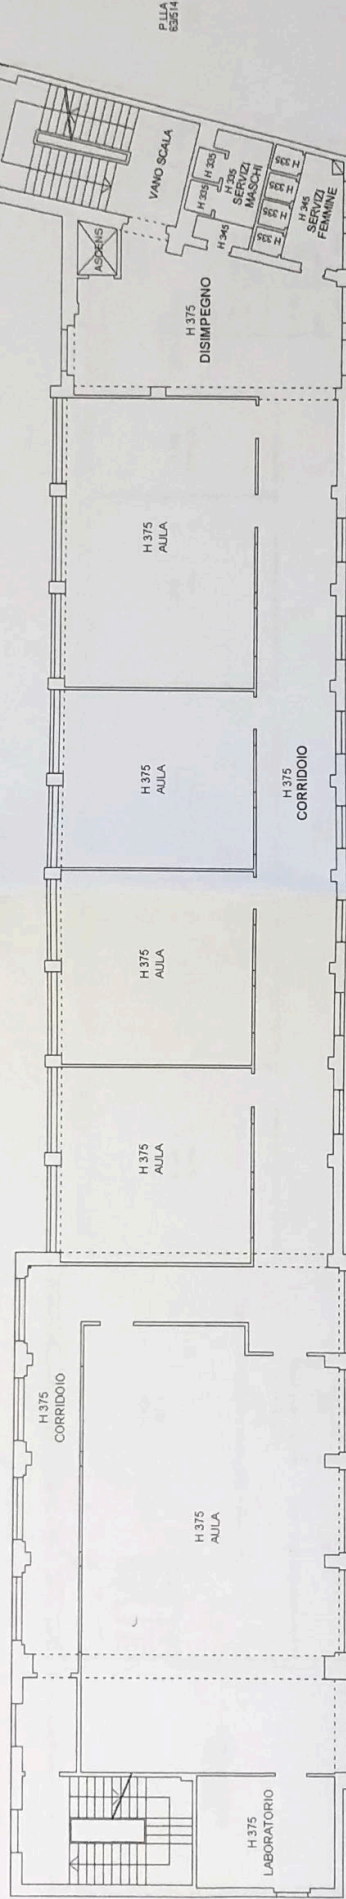

VIA DEL GHIRLANDAIO