

TOW

**COMUNE DI MASSA**  
**SETTORE URBANISTICA**  
Servizio di Pianificazione Territoriale

Referente: arch. S. Vita

tel. int. 331

Prot. 5101/URB

Massa, 13 III G. 1998

Al Servizio Edilizia Privata

**S E D E**

Oggetto: **Area industriale ex Dalmine – Decreto Regione Toscana n°01564 del 2.4.1998 – Approvazione del progetto di bonifica delle aree.**

In riferimento all'oggetto si trasmette planimetria delle aree non interessate dal progetto di bonifica (delimitate in giallo) e per le quali è possibile rilasciare concessione edilizia e certificato di agibilità.

Per le altre aree e fino al rilascio della certificazione di avvenuta bonifica dovrà essere sospeso il rilascio delle concessioni eventualmente inoltrate.

13 mesi.


Gli interventi sono iniziati il giorno 2.6.1998 e avranno presumibile durata di 12-

Il dirigente di settore  
Arch. Piero Rafanelli





su pxe di collaudo

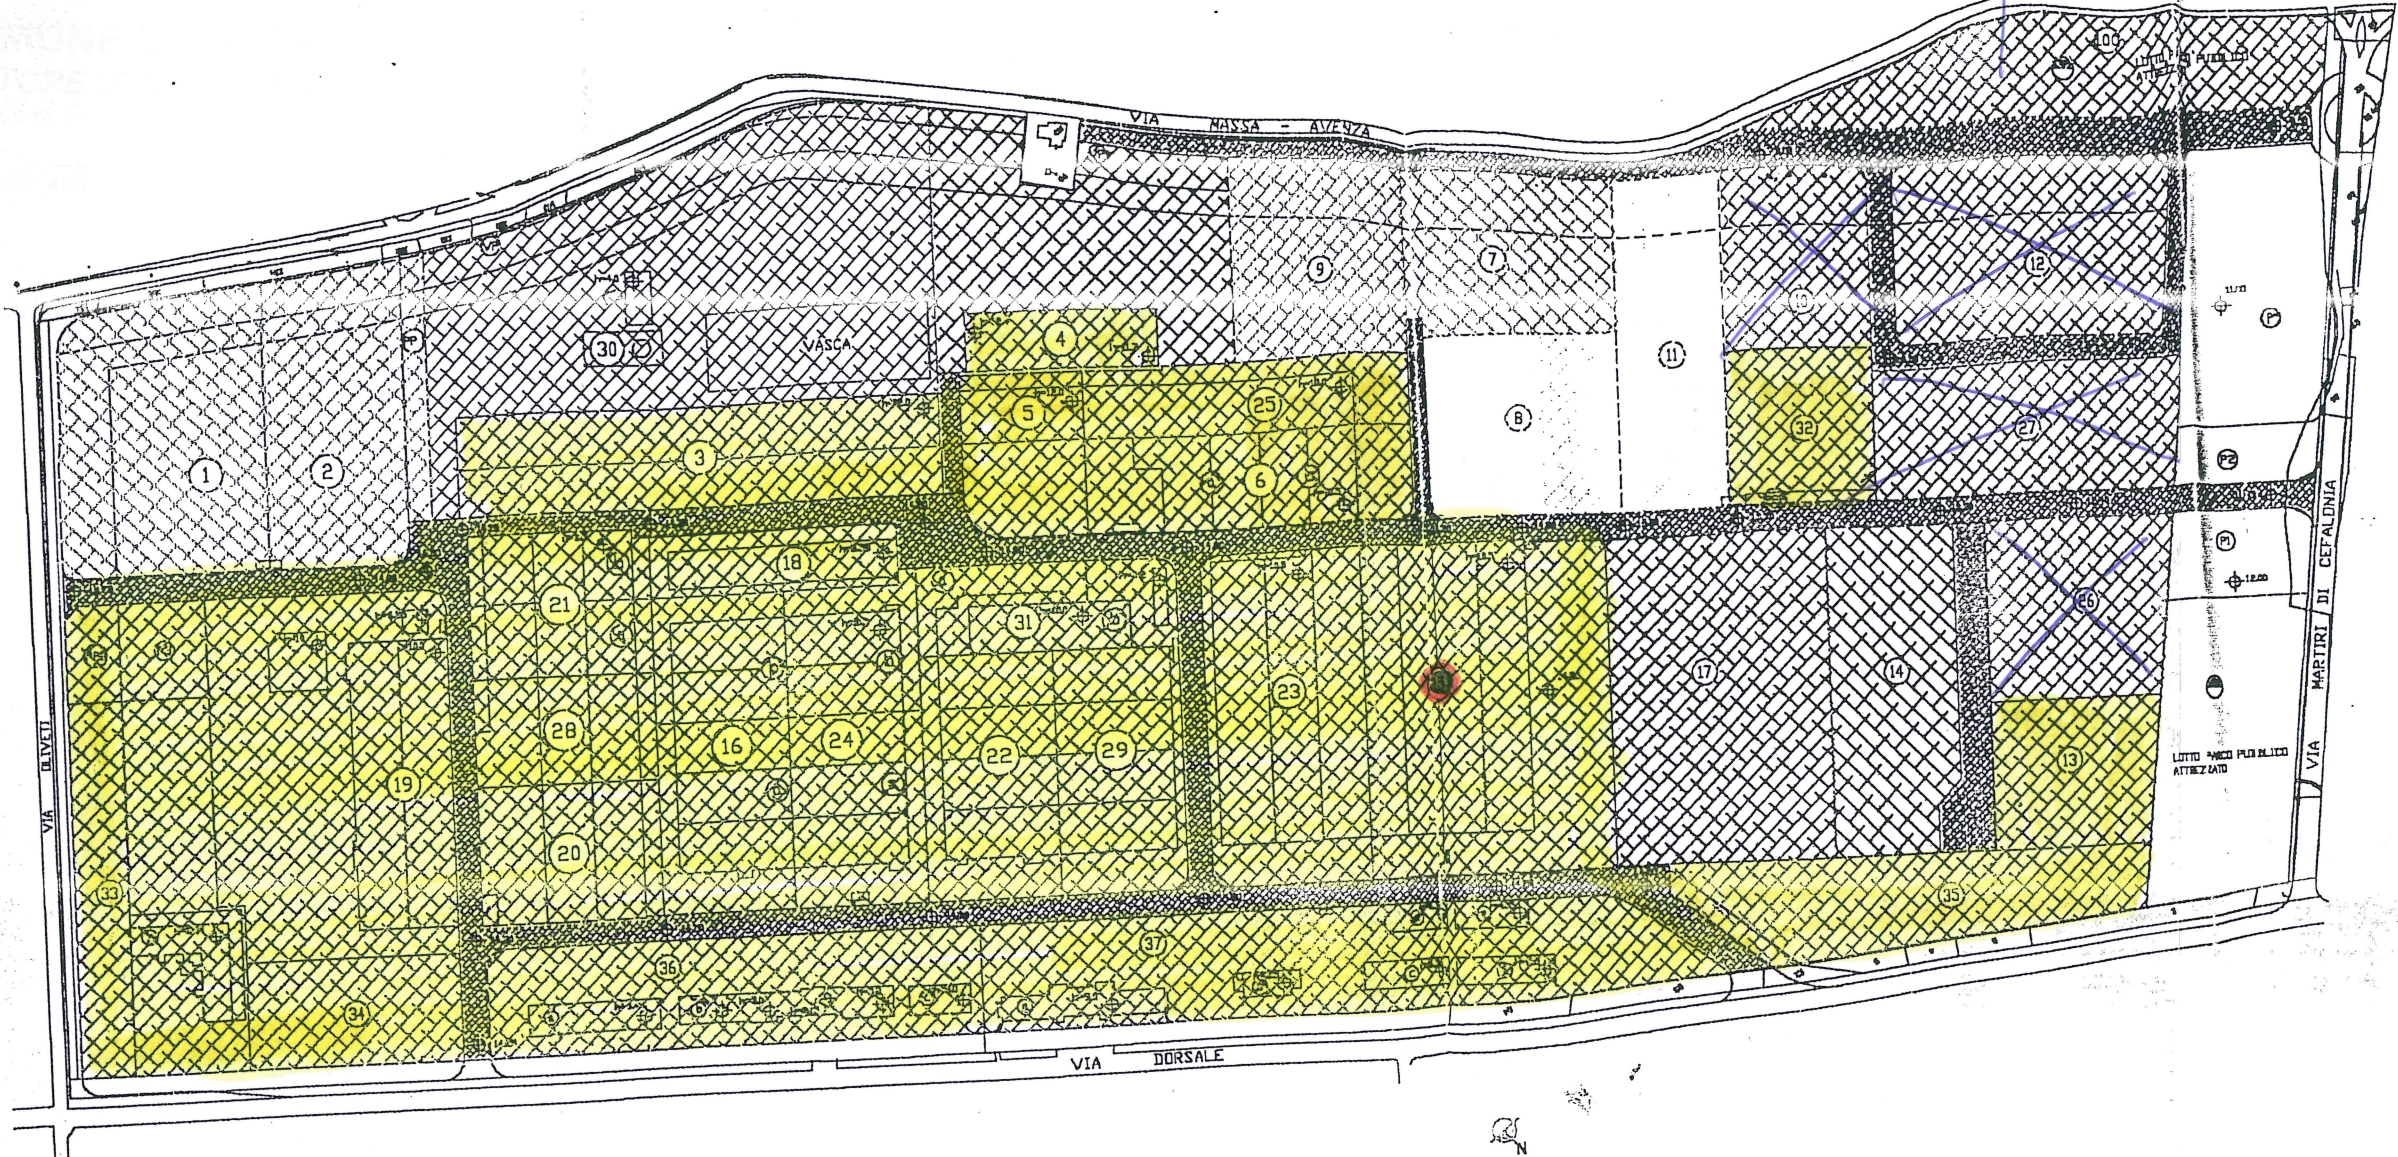

- LOTTE DI 1° INTERVENTO
  - LOTTE DI 2° INTERVENTO
  - LOTTE DI 3° INTERVENTO
  - LOTTE DI 4° INTERVENTO
  - LOTTE IN APPROFONDIMENTO DI INDAGINE
  - LOTTE NON INQUINATI
- ALTEZZA RELATIVA AI CAPANNONI ESISTENTI
  - ALTEZZA RELATIVA AI CAPANNONI DI PROGETTO
  - QUOTE ALTIMETRICHE
  - PARCHEGGIO PRIVATO
  - PARCHEGGIO PUBBLICO
  - VERDE PRIVATO
- ATTREZZATURE SPORTIVE
  - PARCO PUBBLICO ATTREZZATO
  - 1,2... UNITA' PRODUTTIVE
  - EDIFICI ESISTENTI
  - EDIFICI DI PROGETTO
  - PERIMETRO PIANO DI LOTTIZZAZIONE

— LIMITE DI PROPRIETA' LATO V. MARTIRI DI CEFALONIA

— CABINE ELETTRICHE REALIZZATE

N.B. L' ALTEZZA VIRTUALE RELATIVA AI CAPANNONI ESISTENTI E DI PROGETTO E' FISSATA DALLE NTA ALLA VARIANTE AL P.R.G. DELLA Z.I.A. IN 3 M.

TOP. D. BN. 01 REV. 0

CONSULENZA <b>ambiente s.r.l.</b> ecologia industriale ed igiene ambientale		
PROGETTISTA: DOTT. CHIM. T. MINARZI DOTT. ING. F. RICCIO DOTT. GEOL. I. TANTI		
COMITENTE: IRITECNA DI LUBIANESE S.p.A.		
PROPRIETA': COFIRI LEASING S.p.A.	IRITECNA DI LUBIANESE S.p.A.	B.I.C. MASSA-CARLARA
OGGETTO: PIANO DI RIUTILIZZO AREA EX STABILIMENTO D'ALMINE OGGI 'AREA APUNTA PARCO PRODUTTIVO - MASSA -'		Tav. N.
TITOLO: ORDINE CRONOLOGICO DEL CANTIERE DI BONIFICA		18.03.98