

Provincia di Pistoia

COMUNE DI PISTOIA

Pianta della briglia e delle opere di presa

Pratesi

Scala 1:100

PIANTA

Pozzetto

Gaveta

Opera di presa  
diretta allo  
sgrigliatore

Pozzetto di  
ispezione del canale  
di deflusso  
40x40x86

Argine

Bacino

Canale di  
deflusso in  
muratura 40x40

Alle pompe

Accumulo di  
detriti


Muratura in  
pietra  
con lapide  
"Galleria Pratesi"

Provincia di Pistoia

COMUNE DI PISTOIA

Prospetto della briglia  
e delle opere di presa Pratesi

Scala 1:100

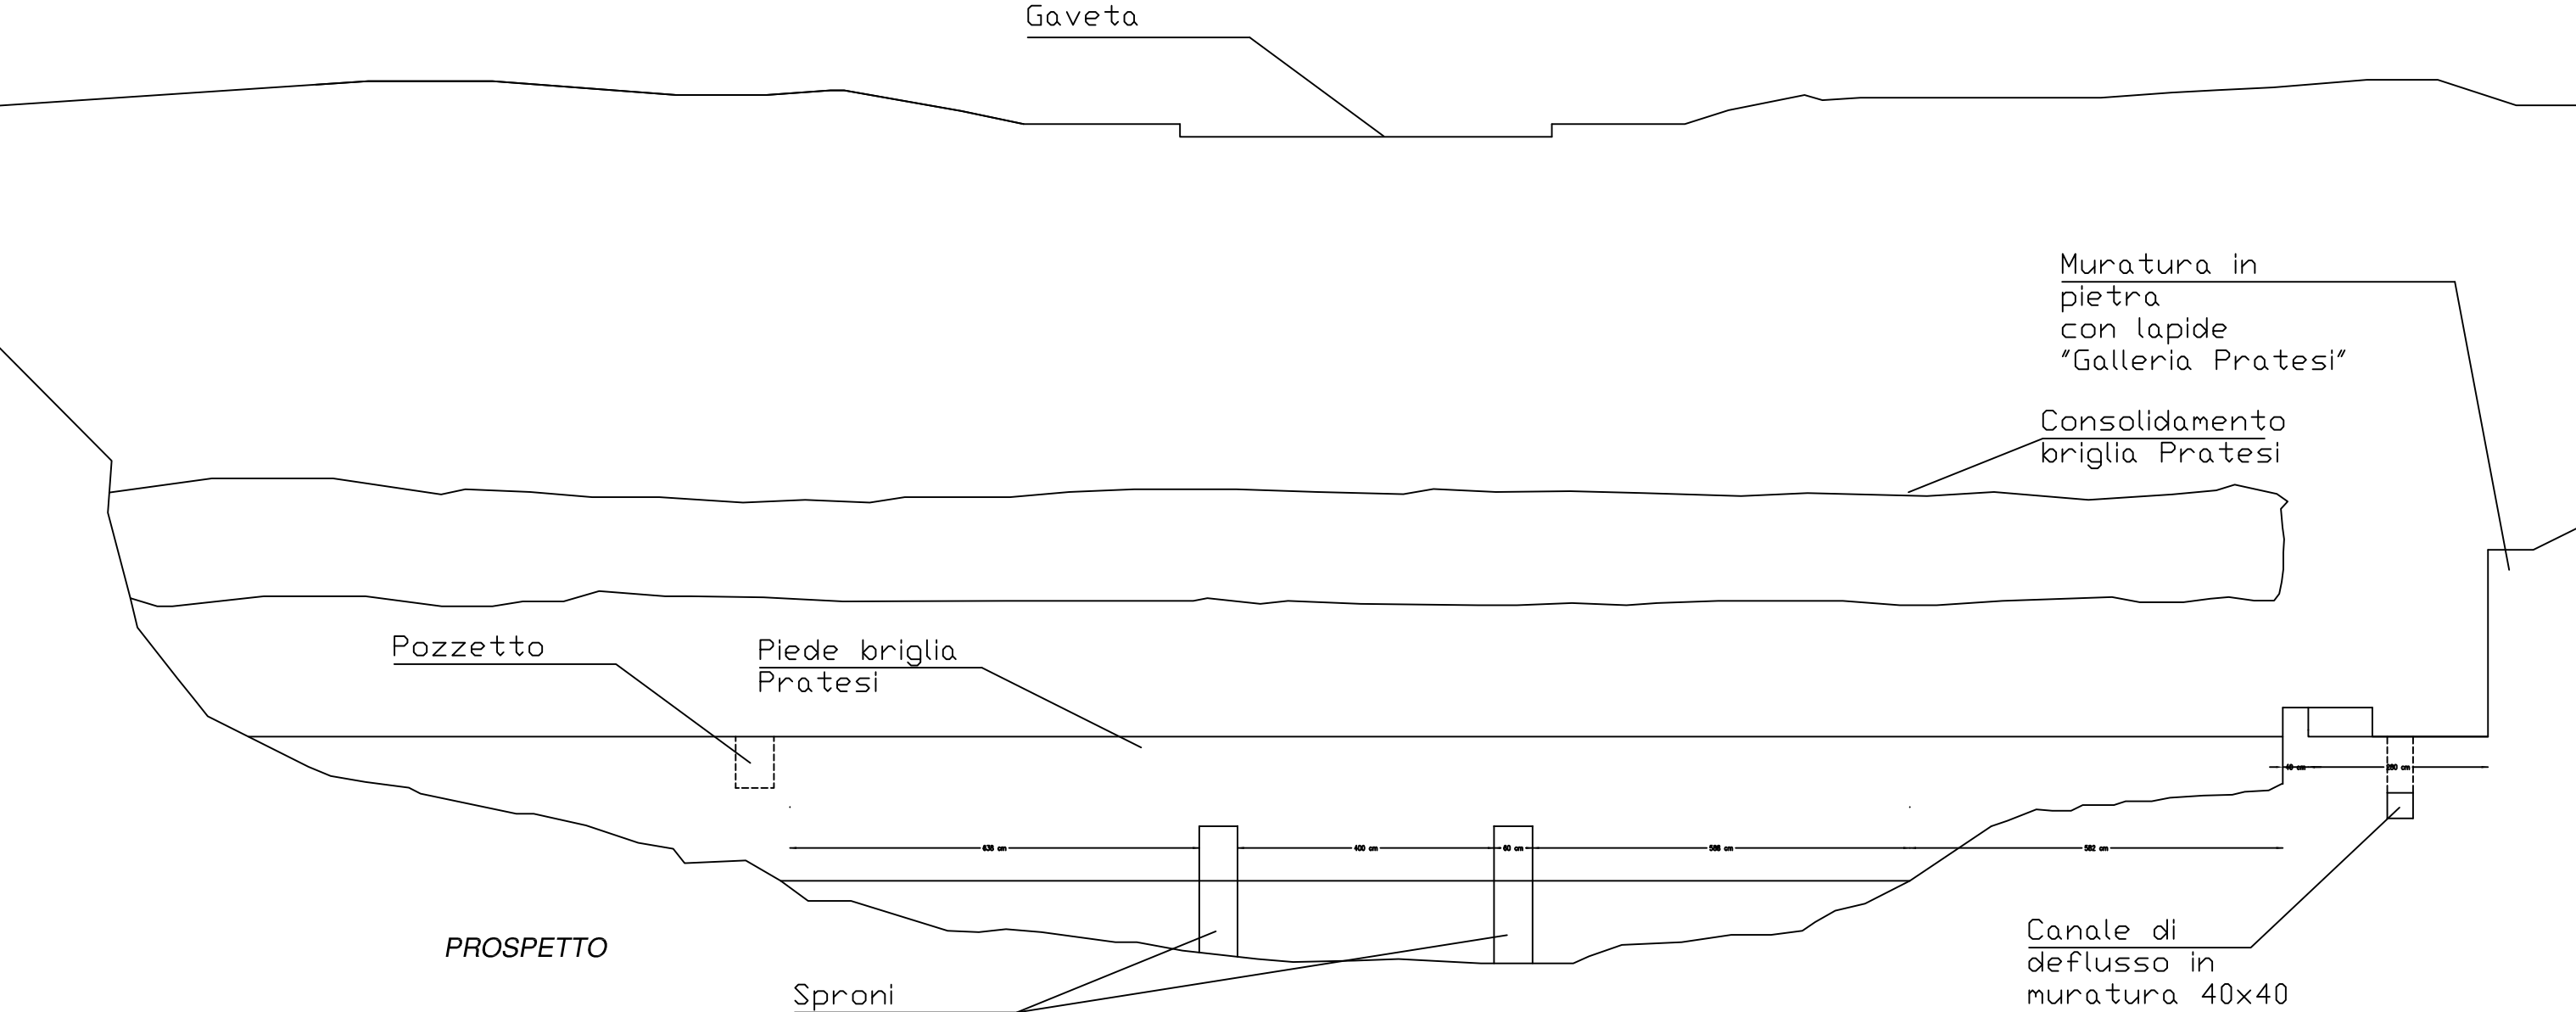

Provincia di Pistoia

COMUNE DI PISTOIA

Sezione della briglia  
e delle opere di presa Pratesi

Scala 1:100

